

## **Документация по планировке территории объекта**

«Строительство и реконструкция участков автомобильной дороги М-25 Новороссийск-Керчь (на Симферополь), подъезды к морским портам Кавказ и Тамань. Реконструкция автомобильной дороги А-290 Новороссийск-Керчь на участке км 73 - км 100, Краснодарский край»

### **Том 1 Книга 2** **(графическая часть)**

### **Основная (утверждаемая) часть проекта** **планировки территории**

Заказчик: Федеральное казенное учреждение «Управление федеральных автомобильных дорог «Черноморье» Федерального дорожного агентства» (ФКУ Упрдор «Черноморье»)

## **Документация по планировке территории объекта**

«Строительство и реконструкция участков автомобильной дороги М-25 Новороссийск-Керчь (на Симферополь), подъезды к морским портам Кавказ и Тамань. Реконструкция автомобильной дороги А-290 Новороссийск-Керчь на участке км 73 - км 100, Краснодарский край»

### **Том 1 Книга 2** **(графическая часть)**

### **Основная (утверждаемая) часть проекта** **планировки территории**

Директор

А.Н. Каленик

Автор тома: ООО «ЦЕНТР-ПРОЕКТ»  
г. Краснодар - 2017 год

## СОСТАВ ПРОЕКТА

№ п/п	Наименование	Примечание
<b>ТОМ 1 Основная (утверждаемая) часть проекта планировки территории</b>		
1	Книга 1 (Текстовая часть)	
2	Книга 2 (Графическая часть)	
<b>ТОМ 2 Материалы по обоснованию проекта планировки территории</b>		
3	Книга 1 (Текстовая и графическая часть)	
4	Книга 2 (Графическая часть)	
5	Книга 3 (Графическая часть)	
<b>ТОМ 3 Проект межевания территории</b>		
6	Книга 1 (Текстовая часть)	
7	Книга 2 (Графическая часть)	
<b>ТОМ 4 Материалы по обоснованию проекта межевания территории</b>		

					Проект планировки территории и проект межевания территории			
Изм.	Лист	№ док.	Подпись	Дата	Состав проекта	Стадия	Лист	Листов
ГИП		Лымарь				П	1	1
Проверил		Лантратов				ООО «ЦЕНТР-ПРОЕКТ»		
Н. контр.		Власова						
Разраб.		Семенюк						

## СОДЕРЖАНИЕ ТОМА

№ п/п	Наименование	Примечание	
		лист	стр.
1	Титульный лист	1	1
2	Состав проекта	1	2
3	Содержание тома	1	3
4	Содержание книги	1	4
<b>Приложения</b>			
5	Перечень необходимых земельных участков, предполагаемых к изъятию и (или) резервированию	32	5-36
6	Пояснительная записка ФКУ	1	37
7	Распоряжение Федерального Дорожного агентства (РОСАВТОДОР) № 2014-р от 03.10.2016 г	2	38-39
8	Техническое задание	6	40-45
9	Распоряжение Федерального Дорожного агентства (РОСАВТОДОР) № 2409-р от 04.09.2017 г	1	46
10	Письма о согласовании проекта планировки территории и проекта межевания территории с сельскими поселениями	4	47-50
<b>Текстовая часть</b>			
11	Положение о размещении автомобильной дороги общего пользования федерального значения	137	51-187
<b>Графическая часть</b>			
12	Чертеж планировки территории М 1:2000	18	188-205
13	Разбивочный чертеж красных линии М 1:2000	18	206-223

					Том 1 Основная (утверждаемая) часть проекта планировки территории		
Изм.	Лист	№ док.	Подпись	Дата	Содержание тома		
ГИП		Лымарь					
Проверил		Лантратов					
Н. контр.		Власова					
Разраб.		Семенюк					
					Стадия	Лист	Листов
					П	1	1
					ООО «ЦЕНТР-ПРОЕКТ»		


## СОДЕРЖАНИЕ КНИГИ 2

№ п/п	Наименование	Примечание	
		лист	стр.
1	Титульный лист	1	1
2	Состав проекта	1	2
3	Содержание тома	1	3
4	Содержание книги	1	4
<b>Графическая часть</b>			
5	Чертеж планировки территории М 1:2000	18	5-22
6	Разбивочный чертеж красных линии М 1:2000	18	23-40

					Том 1 Основная (утверждаемая) часть проекта планировки территории		
Изм.	Лист	№ док.	Подпись	Дата	Содержание книги		
ГИП		Лымарь					
Проверил		Лантратов					
Н. контр.		Власова					
Разраб.		Семенюк			ООО «ЦЕНТР-ПРОЕКТ»		
					Стадия	Лист	Листов
					П	1	1

**«Строительство и реконструкция участков автомобильной дороги М-25 Новороссийск-Керчь (на Симферополь), подъезды к морским портам Кавказ и Тамань. Реконструкция автомобильной дороги А-290 Новороссийск-Керчь на участке км 73 - км 100, Краснодарский край»**

**Чертеж планировки территории**

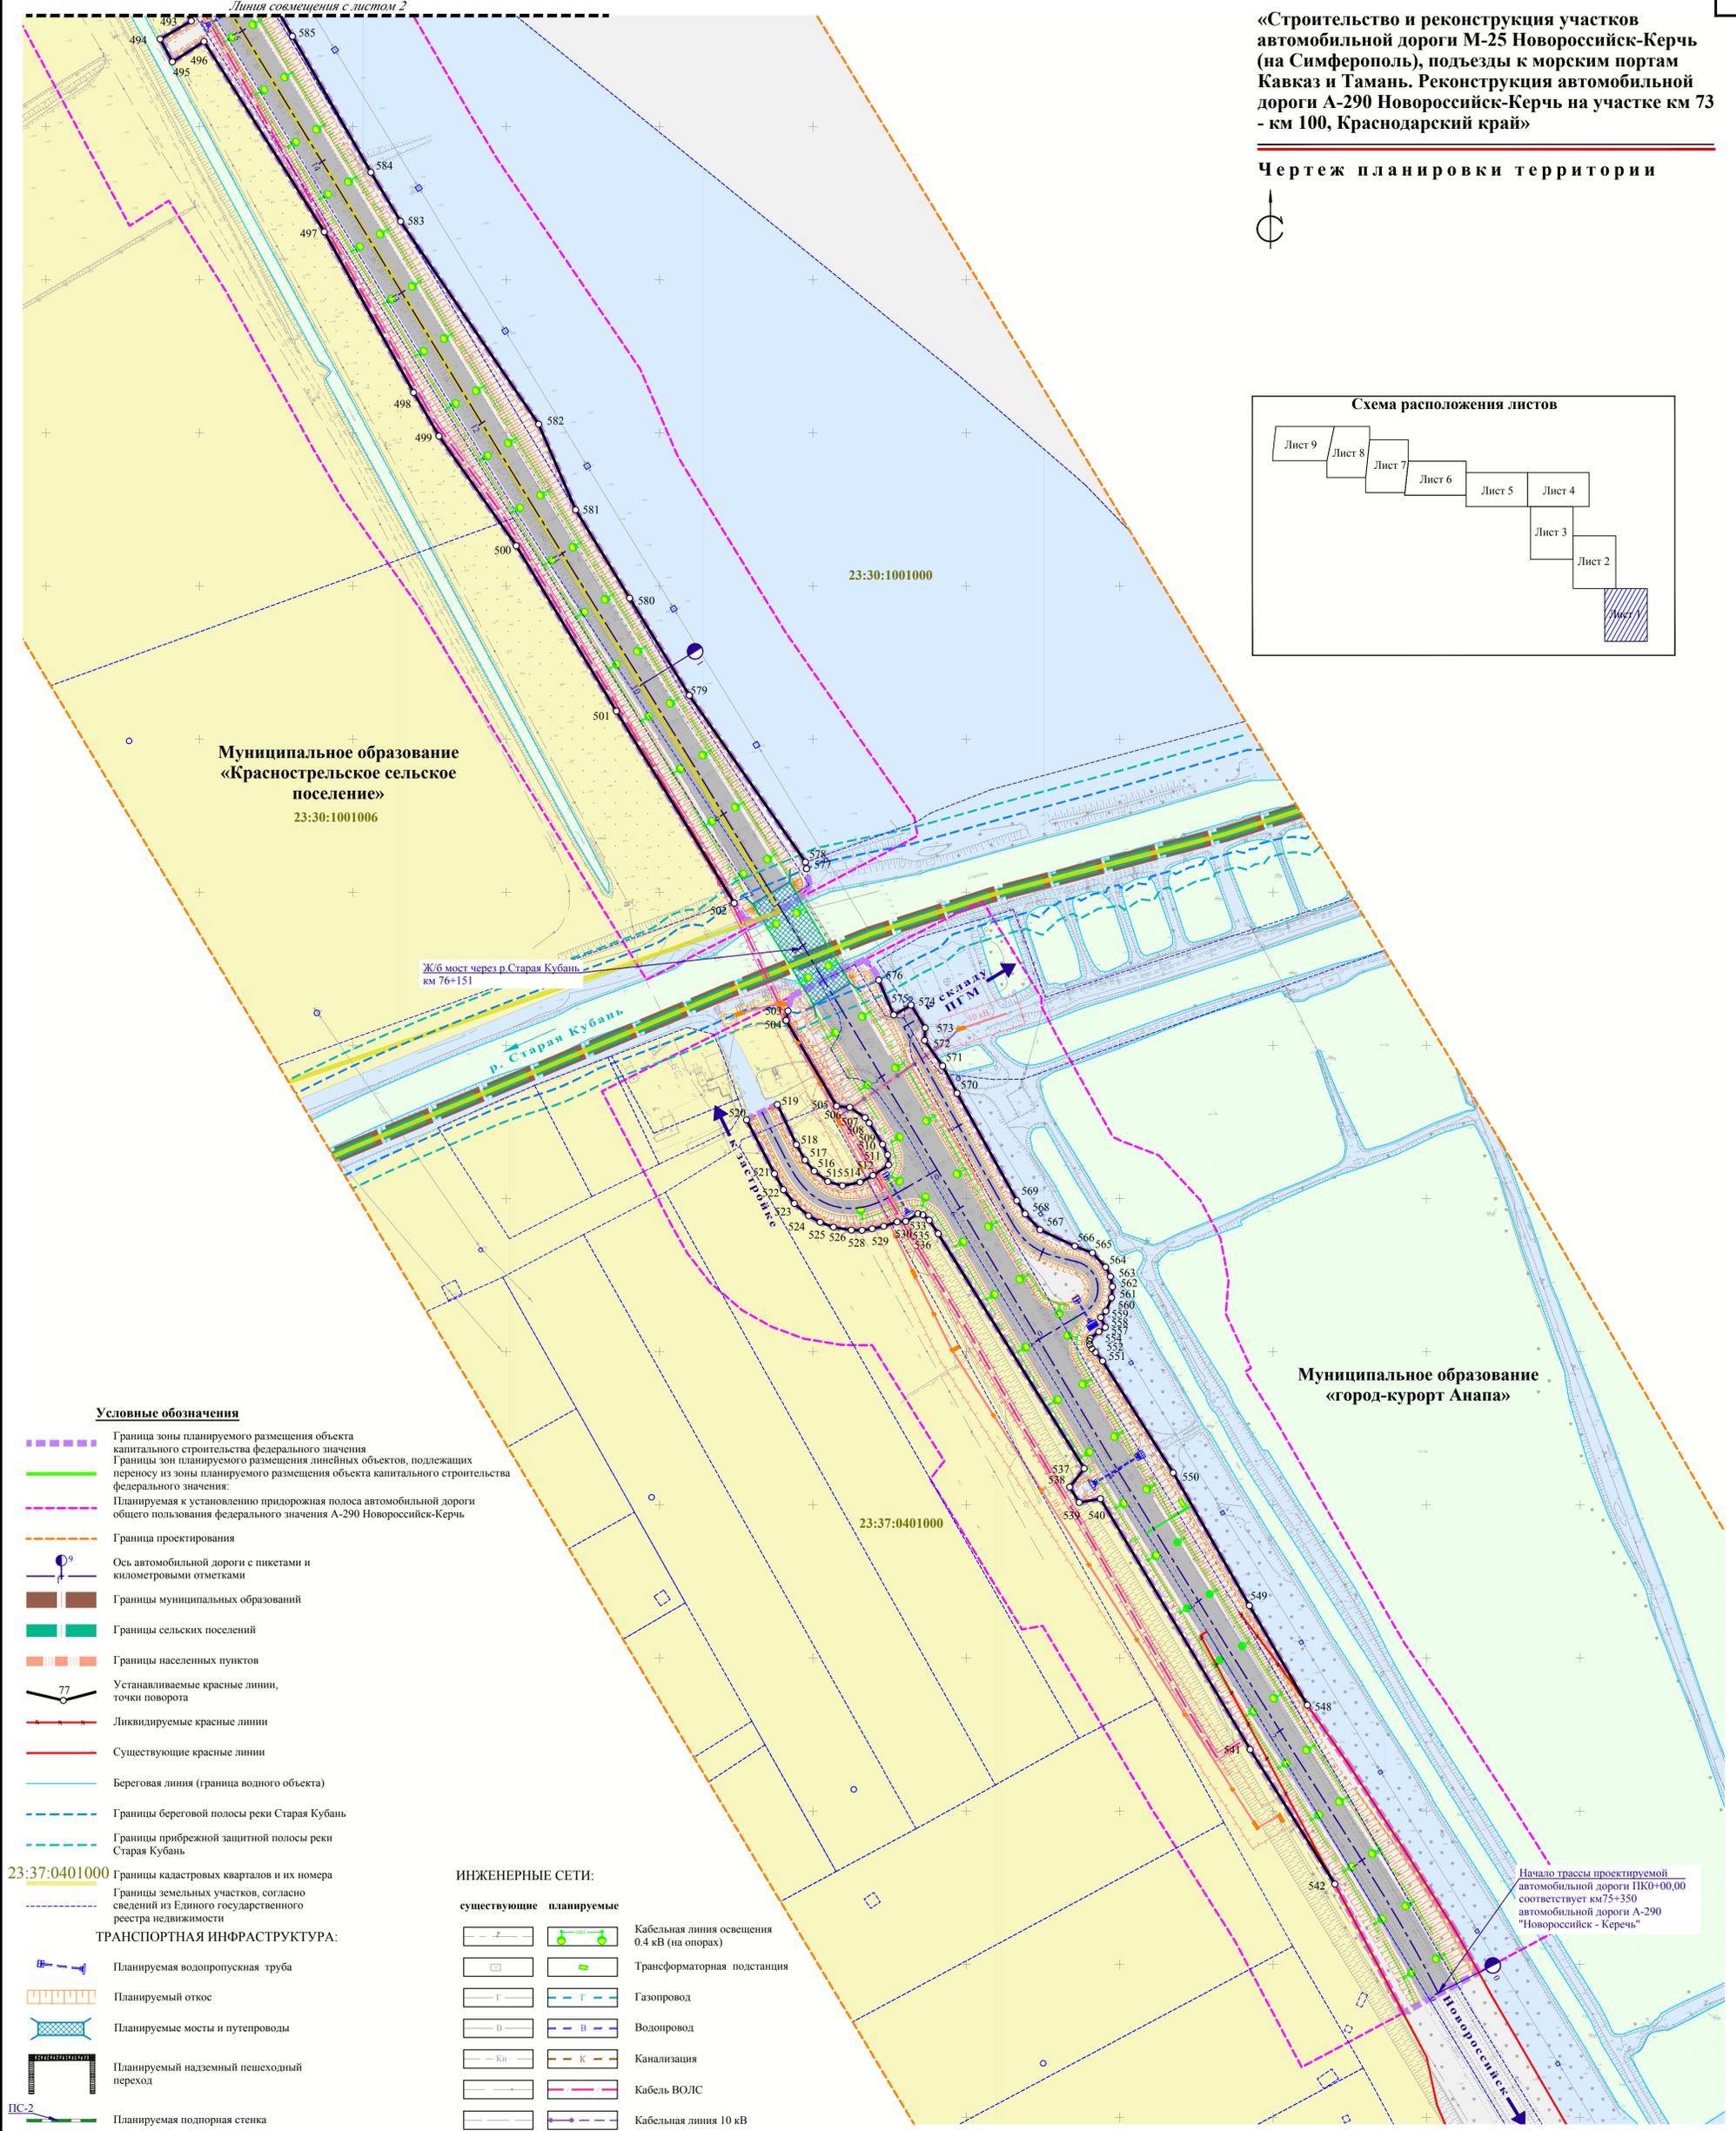

**Условные обозначения**

- Граница зоны планируемого размещения объекта капитального строительства федерального значения
- Границы зон планируемого размещения объектов, подлежащих переносу из зоны планируемого размещения объекта капитального строительства федерального значения
- Планируемая к установлению придорожная полоса автомобильной дороги общего пользования федерального значения А-290 Новороссийск-Керчь
- Граница проектирования
- Ось автомобильной дороги с пикетами и километровыми отметками
- Границы муниципальных образований
- Границы сельских поселений
- Границы населенных пунктов
- Устанавливаемые красные линии, точки поворота
- Ликвидируемые красные линии
- Существующие красные линии
- Береговая линия (граница водного объекта)
- Границы береговой полосы реки Старая Кубань
- Границы прибрежной защитной полосы реки Старая Кубань
- Границы кадастровых кварталов и их номера
- Границы земельных участков, согласно сведений из Единого государственного реестра недвижимости

**ТРАНСПОРТНАЯ ИНФРАСТРУКТУРА:**

- Планируемая водопропускная труба
- Планируемый откос
- Планируемые мосты и путепроводы
- Планируемый надземный пешеходный переход
- Планируемая подпорная стенка
- Планируемая проезжая часть федеральной автомобильной дороги А-290 Новороссийск-Керчь
- Планируемый тротуар
- Планируемая автобусная остановка

**ТЕРРИТОРИАЛЬНЫЕ ЗОНЫ:**

- Зона жилой застройки
- Зона общественно-деловая
- Зона сельскохозяйственного назначения
- Производственная зона
- Зона размещения объектов придорожного сервиса
- Зона транспортной инфраструктуры
- Зона инженерной инфраструктуры
- Зона земель водного фонда
- Иные зоны

**ИНЖЕНЕРНЫЕ СЕТИ:**

- | существующие | планируемые | описание   |
|--------------|-------------|--|
|              |             | Кабельная линия освещения 0.4 кВ (на опорах)                       |
|              |             | Трансформаторная подстанция  |
|              |             | Газопровод   |
|              |             | Водопровод   |
|              |             | Канализация  |
|              |             | Кабель ВОЛС  |
|              |             | Кабельная линия 10 кВ  |
|              |             | Воздушная линия электропередачи 10 кВ                              |
|              |             | Воздушная линия электропередачи 110 кВ                             |
|              |             | Воздушная линия электропередачи 220 кВ                             |
|              |             | Планируемые опоры воздушной линии электропередачи 10 кВ            |
|              |             | Планируемые опоры воздушной линии электропередачи 110/220 кВ       |
|              |             | Планируемые камеры и колодцы водопроводных и канализационных сетей |

**ГРАНИЦЫ С ОСОБЫМИ УСЛОВИЯМИ ИСПОЛЬЗОВАНИЯ ТЕРРИТОРИИ, ПОДЛЕЖАЩИМИ УСТАНОВЛЕНИЮ В СВЯЗИ С РАЗМЕЩЕНИЕМ ЛИНЕЙНЫХ ОБЪЕКТОВ, ПОДЛЕЖАЩИХ ПЕРЕНОСУ (ПЕРЕУСТРОЙСТВУ) ИЗ ЗОН ПЛАНИРУЕМОГО РАЗМЕЩЕНИЯ ОБЪЕКТА КАПИТАЛЬНОГО СТРОИТЕЛЬСТВА ФЕДЕРАЛЬНОГО ЗНАЧЕНИЯ:**

- Охранная зона планируемой воздушной линии электропередачи
- Охранная зона планируемого газопровода
- Охранная зона планируемой канализации
- Охранная зона планируемого кабеля связи
- Санитарно-защитная зона планируемого водопровода

**ОБЪЕКТЫ ПРИДОРОЖНОГО СЕРВИСА:**

- Пункт питания
- Автозаправочная станция
- Пункт технического обслуживания автомобилей


**Примечание**

- Территориальные зоны нанесены согласно сведений:
  - Генерального плана городского округа «город-курорт Анапа», утвержденного Решением Совета муниципального образования «город-курорт Анапа» от 22 декабря 2016 года №145;
  - Генерального плана муниципального образования «Краснострельское сельское поселение», утвержденного Решением Совета муниципального образования «Краснострельское сельское поселение» от 30 декабря 2015 года №108.
- Существующие красные линии установлены на основании:
  - Распоряжения ФЕДЕРАЛЬНОГО ДОРОЖНОГО АГЕНТСТВА (РОСАВТОДОР) № 1438-р от 24.09.2013 (Об утверждении документации по планировке территории объекта «Строительство и реконструкция автомобильных дорог общего пользования федерального значения и искусственных сооружений на них. Реконструкция участка автомобильной дороги Новороссийск-Керченский пролив (на Симферополь). Строительство транспортной развязки на км 73 автомобильной дороги А-290 Новороссийск - Керченский пролив - граница с Украиной, Краснодарский край»)


Краснодарский край, городской округ «город-курорт Анапа», муниципальное образование «Старотиторское сельское поселение», муниципальное образование «Краснострельское сельское поселение»					«Строительство и реконструкция участков автомобильной дороги М-25 Новороссийск-Керчь (на Симферополь), подъезды к морским портам Кавказ и Тамань. Реконструкция автомобильной дороги А-290 Новороссийск-Керчь на участке км 73 - км 100, Краснодарский край»				
Изм.	Кол.уч.	Лист	№ док.	Подпись	Дата	УТВЕРЖДАЕМАЯ ЧАСТЬ ПРОЕКТА ПЛАНИРОВКИ ТЕРРИТОРИИ	Стадия	Лист	Листов
ГИП	Лымарь						II	1	18
Проверил	Лантратов								
Н. контр.	Власова								
Разраб.	Семенов					Чертеж планировки территории М 1:2000	ООО «ЦЕНТР-ПРОЕКТ»		

**«Строительство и реконструкция участков автомобильной дороги М-25 Новороссийск-Керчь (на Симферополь), подъезды к морским портам Кавказ и Тамань. Реконструкция автомобильной дороги А-290 Новороссийск-Керчь на участке км 73 - км 100, Краснодарский край»**

**Чертеж планировки территории**


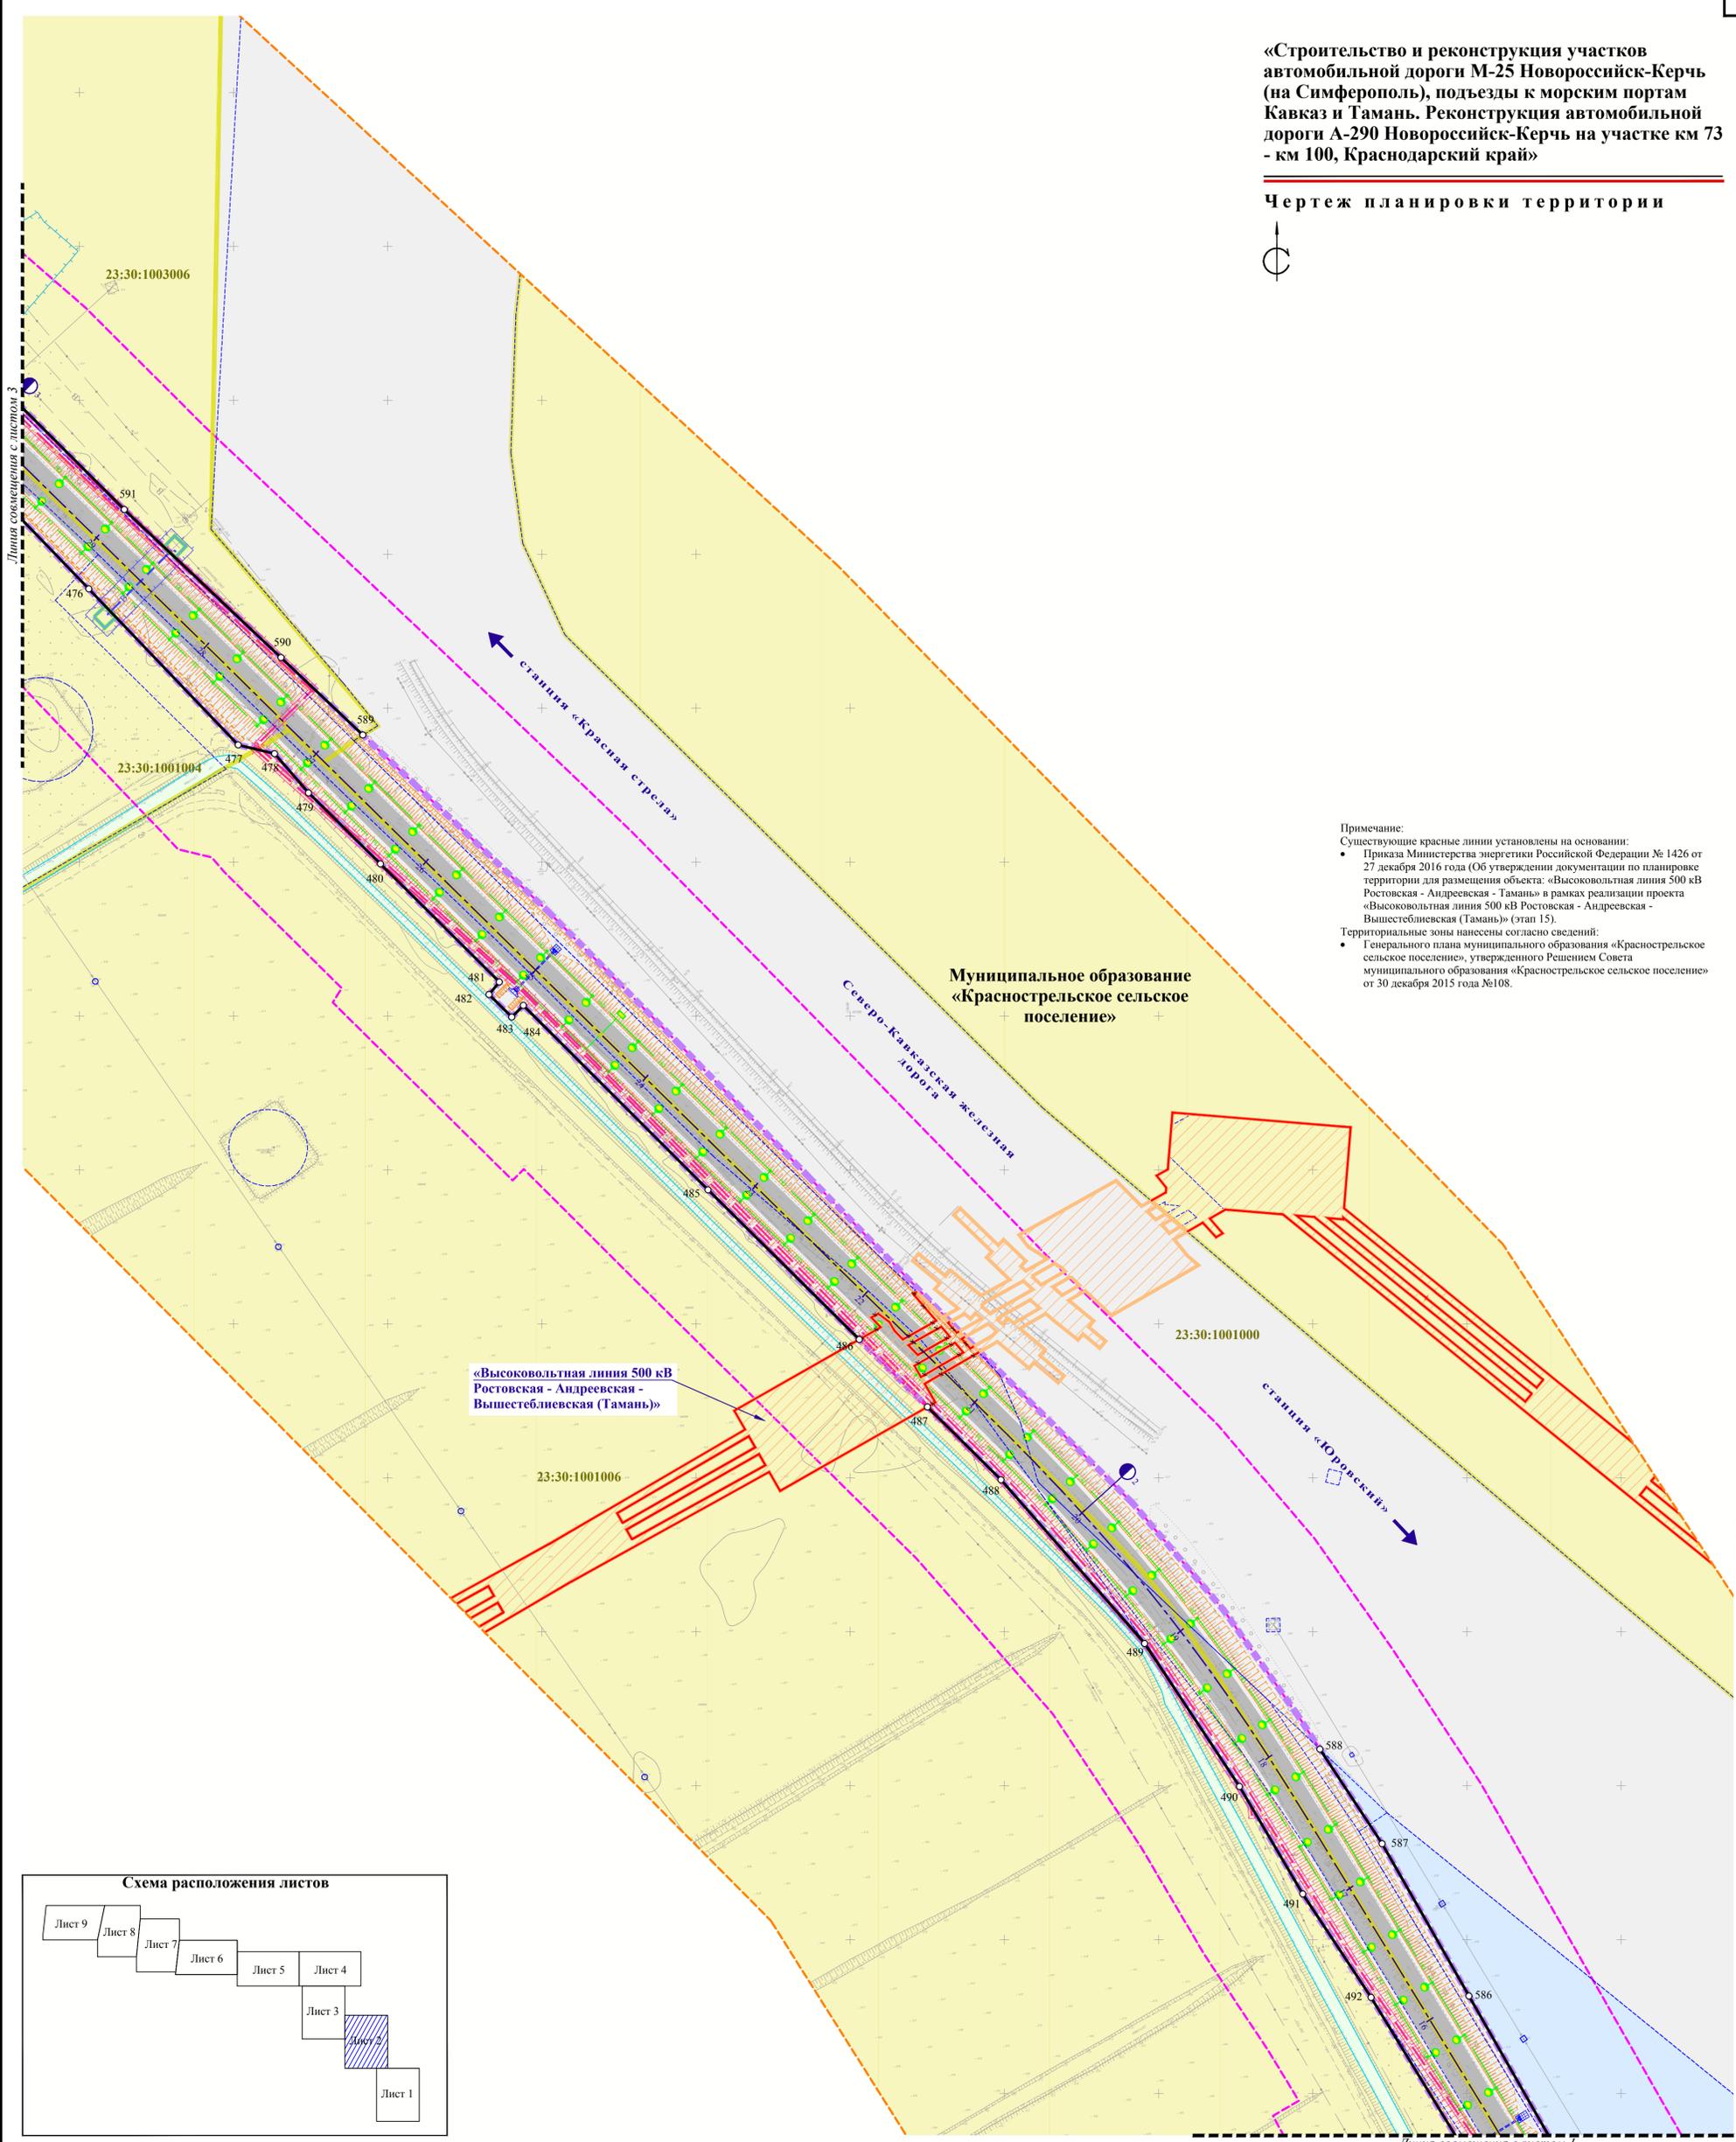


Примечание:  
 Существующие красные линии установлены на основании:  
 • Приказа Министерства энергетики Российской Федерации № 1426 от 27 декабря 2016 года (Об утверждении документации по планировке территории для размещения объекта: «Высоковольтная линия 500 кВ Ростовская - Андреевская - Тамань» в рамках реализации проекта «Высоковольтная линия 500 кВ Ростовская - Андреевская - Вышестеблиевская (Тамань)» (этап 15).  
 Территориальные зоны нанесены согласно сведений:  
 • Генерального плана муниципального образования «Краснострельское сельское поселение», утвержденного Решением Совета муниципального образования «Краснострельское сельское поселение» от 30 декабря 2015 года №108.

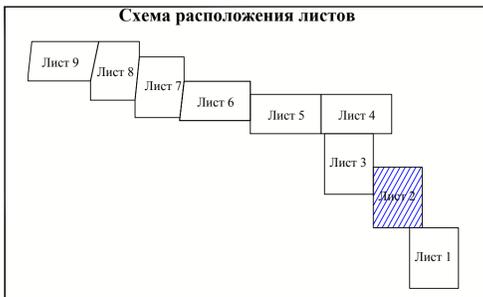

<p><b>Условные обозначения</b></p> <ul style="list-style-type: none"> <li> Граница зоны планируемого размещения объекта капитального строительства федерального значения</li> <li> Границы зон планируемого размещения линейных объектов, подлежащих переносу из зоны планируемого размещения объекта капитального строительства федерального значения</li> <li> Планируемая к установлению придорожная полоса автомобильной дороги общего пользования федерального значения А-290 Новороссийск-Керчь</li> <li> Граница проектирования</li> <li> Ось автомобильной дороги с пикетами и километровыми отметками</li> <li> Границы сельских поселений</li> <li> Границы населенных пунктов</li> <li> Устанавливаемые красные линии, точки поворота</li> <li> Ликвидируемые красные линии</li> <li> Существующие красные линии</li> </ul>	<p>Границы земельных участков, согласно сведений из Единого государственного реестра недвижимости</p> <p><b>ТРАНСПОРТНАЯ ИНФРАСТРУКТУРА:</b></p> <ul style="list-style-type: none"> <li> Планируемая водопропускная труба</li> <li> Планируемый откос</li> <li> Планируемые мосты и путепроводы</li> <li> Планируемый надземный пешеходный переход</li> <li> Планируемая подпорная стенка</li> <li> Планируемая проезжая часть федеральной автомобильной дороги А-290 Новороссийск-Керчь</li> <li> Планируемый тротуар</li> <li> Планируемая автобусная остановка</li> </ul>	<p><b>ИНЖЕНЕРНЫЕ СЕТИ:</b></p> <table border="0"> <tr> <td></td> <td></td> <td>Кабельная линия освещения 0.4 кВ (на опорах)</td> </tr> <tr> <td></td> <td></td> <td>Трансформаторная подстанция</td> </tr> <tr> <td></td> <td></td> <td>Газопровод</td> </tr> <tr> <td></td> <td></td> <td>Водопровод</td> </tr> <tr> <td></td> <td></td> <td>Канализация</td> </tr> <tr> <td></td> <td></td> <td>Кабель ВОЛС</td> </tr> <tr> <td></td> <td></td> <td>Кабельная линия 10 кВ</td> </tr> <tr> <td></td> <td></td> <td>Воздушная линия электропередачи 10 кВ</td> </tr> <tr> <td></td> <td></td> <td>Воздушная линия электропередачи 110 кВ</td> </tr> <tr> <td></td> <td></td> <td>Воздушная линия электропередачи 220 кВ</td> </tr> </table>			Кабельная линия освещения 0.4 кВ (на опорах)			Трансформаторная подстанция			Газопровод			Водопровод			Канализация			Кабель ВОЛС			Кабельная линия 10 кВ			Воздушная линия электропередачи 10 кВ			Воздушная линия электропередачи 110 кВ			Воздушная линия электропередачи 220 кВ	<p><b>Элемент планировочной структуры (Энергомост)</b></p> <ul style="list-style-type: none"> <li> Планируемые опоры воздушной линии электропередачи 10 кВ</li> <li> Планируемые опоры воздушной линии электропередачи 110/220 кВ</li> <li> Планируемые камеры и колодцы водопроводных и канализационных сетей</li> </ul> <p><b>ГРАНИЦЫ С ОСОБЫМИ УСЛОВИЯМИ ИСПОЛЬЗОВАНИЯ ТЕРРИТОРИИ, ПОДЛЕЖАЩИМИ УСТАНОВЛЕНИЮ В СВЯЗИ С РАЗМЕЩЕНИЕМ ЛИНЕЙНЫХ ОБЪЕКТОВ, ПОДЛЕЖАЩИХ ПЕРЕНосу ОБЪЕКТА КАПИТАЛЬНОГО СТРОИТЕЛЬСТВА ФЕДЕРАЛЬНОГО ЗНАЧЕНИЯ:</b></p> <ul style="list-style-type: none"> <li> Охранная зона планируемой воздушной линии электропередачи</li> <li> Охранная зона планируемого газопровода</li> <li> Охранная зона планируемой канализации</li> <li> Охранная зона планируемого кабеля связи</li> <li> Санитарно-защитная зона планируемого водопровода</li> </ul>	<p><b>ТЕРРИТОРИАЛЬНЫЕ ЗОНЫ:</b></p> <ul style="list-style-type: none"> <li> Зона жилой застройки</li> <li> Зона общественно-деловая</li> <li> Зона сельскохозяйственного назначения</li> <li> Производственная зона</li> <li> Зона размещения объектов придорожного сервиса</li> <li> Зона транспортной инфраструктуры</li> <li> Зона инженерной инфраструктуры</li> <li> Зона земель водного фонда</li> <li> Иные зоны</li> </ul> <p><b>ОБЪЕКТЫ ПРИДОРОЖНОГО СЕРВИСА:</b></p> <ul style="list-style-type: none"> <li> Пункт питания</li> <li> Автозаправочная станция</li> <li> Пункт технического обслуживания автомобилей</li> </ul>
		Кабельная линия освещения 0.4 кВ (на опорах)																																
		Трансформаторная подстанция																																
		Газопровод																																
		Водопровод																																
		Канализация																																
		Кабель ВОЛС																																
		Кабельная линия 10 кВ																																
		Воздушная линия электропередачи 10 кВ																																
		Воздушная линия электропередачи 110 кВ																																
		Воздушная линия электропередачи 220 кВ																																

23:37:0401000 Границы кадастровых кварталов и их номера

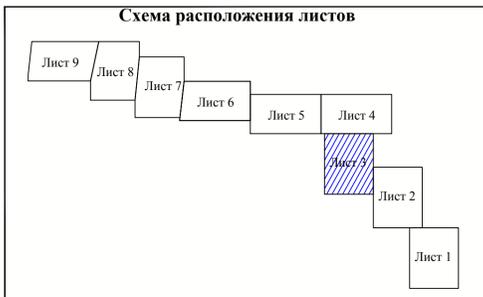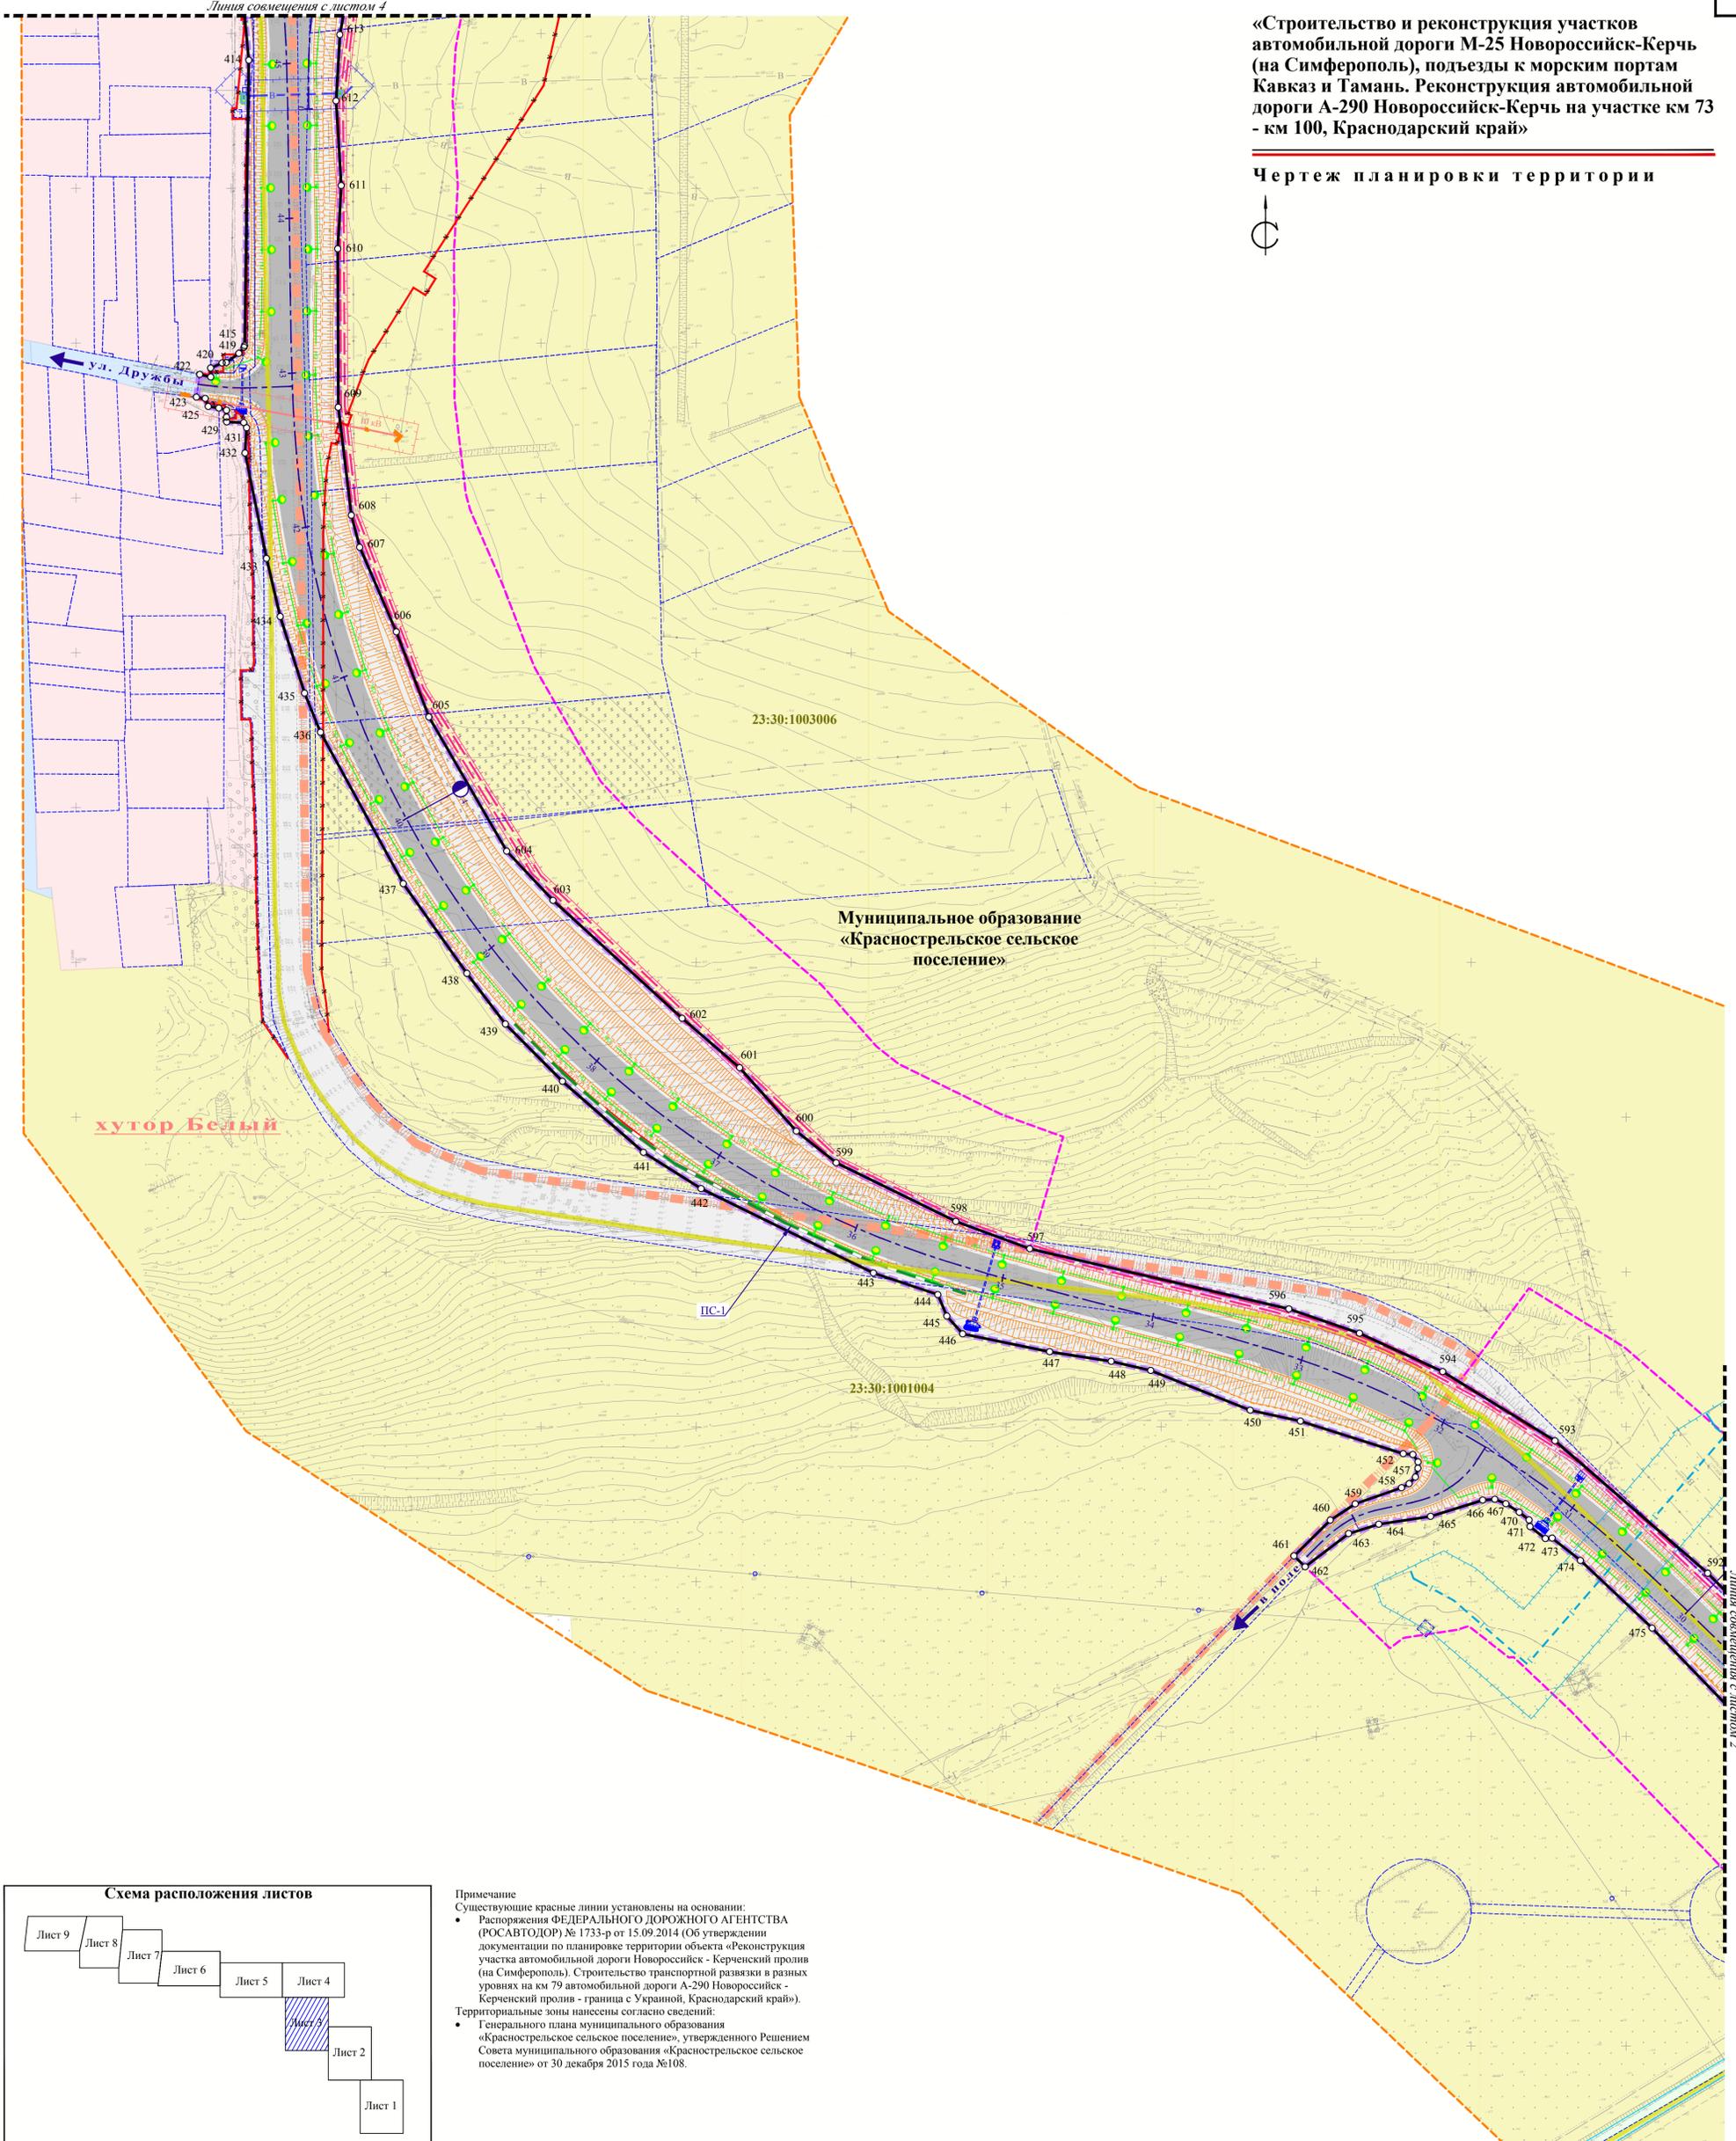

**Примечание**  
 Существующие красные линии установлены на основании:  
 • Распоряжения ФЕДЕРАЛЬНОГО ДОРОЖНОГО АГЕНТСТВА (РОСАВТОДОР) № 1733-р от 15.09.2014 (Об утверждении документации по планировке территории объекта «Реконструкция участка автомобильной дороги Новороссийск - Керченский пролив (на Симферополь). Строительство транспортной развязки в разных уровнях на км 79 автомобильной дороги А-290 Новороссийск - Керченский пролив - граница с Украиной, Краснодарский край»);  
 • Генерального плана муниципального образования «Краснострельское сельское поселение», утвержденного Решением Совета муниципального образования «Краснострельское сельское поселение» от 30 декабря 2015 года №108.

- Условные обозначения**
- Границы зоны планируемого размещения объекта капитального строительства федерального значения
  - Границы зон планируемого размещения линейных объектов, подлежащих переносу из зоны планируемого размещения объекта капитального строительства федерального значения
  - Планируемая к установлению придорожная полоса автомобильной дороги общего пользования федерального значения А-290 Новороссийск-Керчь
  - Граница проектирования
  - Ось автомобильной дороги с пикетами и километровыми отметками
  - Границы сельских поселений
  - Границы населенных пунктов
  - Устанавливаемые красные линии, точки поворота
  - Ликвидируемые красные линии
  - Существующие красные линии

- ГРАНИЦЫ ЗЕМЕЛЬНЫХ УЧАСТКОВ, СОГЛАСНО СВЕДЕНИЙ ИЗ ЕДИНОВОГО ГОСУДАРСТВЕННОГО РЕЕСТРА НЕДВИЖИМОСТИ**
- ТРАНСПОРТНАЯ ИНФРАСТРУКТУРА:**
- Планируемая водопропускная труба
  - Планируемый откос
  - Планируемые мосты и путепроводы
  - Планируемый надземный пешеходный переход
  - Планируемая подпорная стенка
  - Планируемая проезжая часть федеральной автомобильной дороги А-290 Новороссийск-Керчь
  - Планируемый тротуар
  - Планируемая автобусная остановка
  - Планируемое противооползневое укрепление поверхности


- ИНЖЕНЕРНЫЕ СЕТИ:**
- | существующие | планируемые | описание                                     |
|--------------|-------------|--|
|              |             | Кабельная линия освещения 0.4 кВ (на опорах) |
|              |             | Трансформаторная подстанция                  |
|              |             | Газопровод                                   |
|              |             | Водопровод                                   |
|              |             | Канализация                                  |
|              |             | Кабель ВОЛС                                  |
|              |             | Кабельная линия 10 кВ                        |
|              |             | Воздушная линия электропередачи 10 кВ        |
|              |             | Воздушная линия электропередачи 110 кВ       |
|              |             | Воздушная линия электропередачи 220 кВ       |

- ГРАНИЦЫ С ОСОБЫМИ УСЛОВИЯМИ ИСПОЛЬЗОВАНИЯ ТЕРРИТОРИИ, ПОДЛЕЖАЩИМИ УСТАНОВЛЕНИЮ В СВЯЗИ С РАЗМЕЩЕНИЕМ ЛИНЕЙНЫХ ОБЪЕКТОВ, ПОДЛЕЖАЩИХ ПЕРЕНОСУ (ПЕРЕУСТРОЙСТВУ) ИЗ ЗОН ПЛАНИРУЕМОГО РАЗМЕЩЕНИЯ ОБЪЕКТА КАПИТАЛЬНОГО СТРОИТЕЛЬСТВА ФЕДЕРАЛЬНОГО ЗНАЧЕНИЯ:**
- Планируемые опоры воздушной линии электропередачи 10 кВ
  - Планируемые опоры воздушной линии электропередачи 110/220 кВ
  - Планируемые камеры и колоды водопроводных и канализационных сетей
  - Охранная зона планируемой воздушной линии электропередачи
  - Охранная зона планируемого газопровода
  - Охранная зона планируемой канализации
  - Охранная зона планируемого кабеля связи
  - Санитарно-защитная зона планируемого водопровода

- ТЕРРИТОРИАЛЬНЫЕ ЗОНЫ:**
- Зона жилой застройки
  - Зона общественно-деловая
  - Зона сельскохозяйственного назначения
  - Производственная зона
  - Зона размещения объектов придорожного сервиса
  - Зона транспортной инфраструктуры
  - Зона инженерной инфраструктуры
  - Зона земель водного фонда
  - Иные зоны
- ОБЪЕКТЫ ПРИДОРОЖНОГО СЕРВИСА:**
- Пункт питания
  - Автозаправочная станция
  - Пункт технического обслуживания автомобилей

«Строительство и реконструкция участков автомобильной дороги М-25 Новороссийск-Керчь (на Симферополь), подъезды к морским портам Кавказ и Тамань. Реконструкция автомобильной дороги А-290 Новороссийск-Керчь на участке км 73 - км 100, Краснодарский край»

Чертеж планировки территории

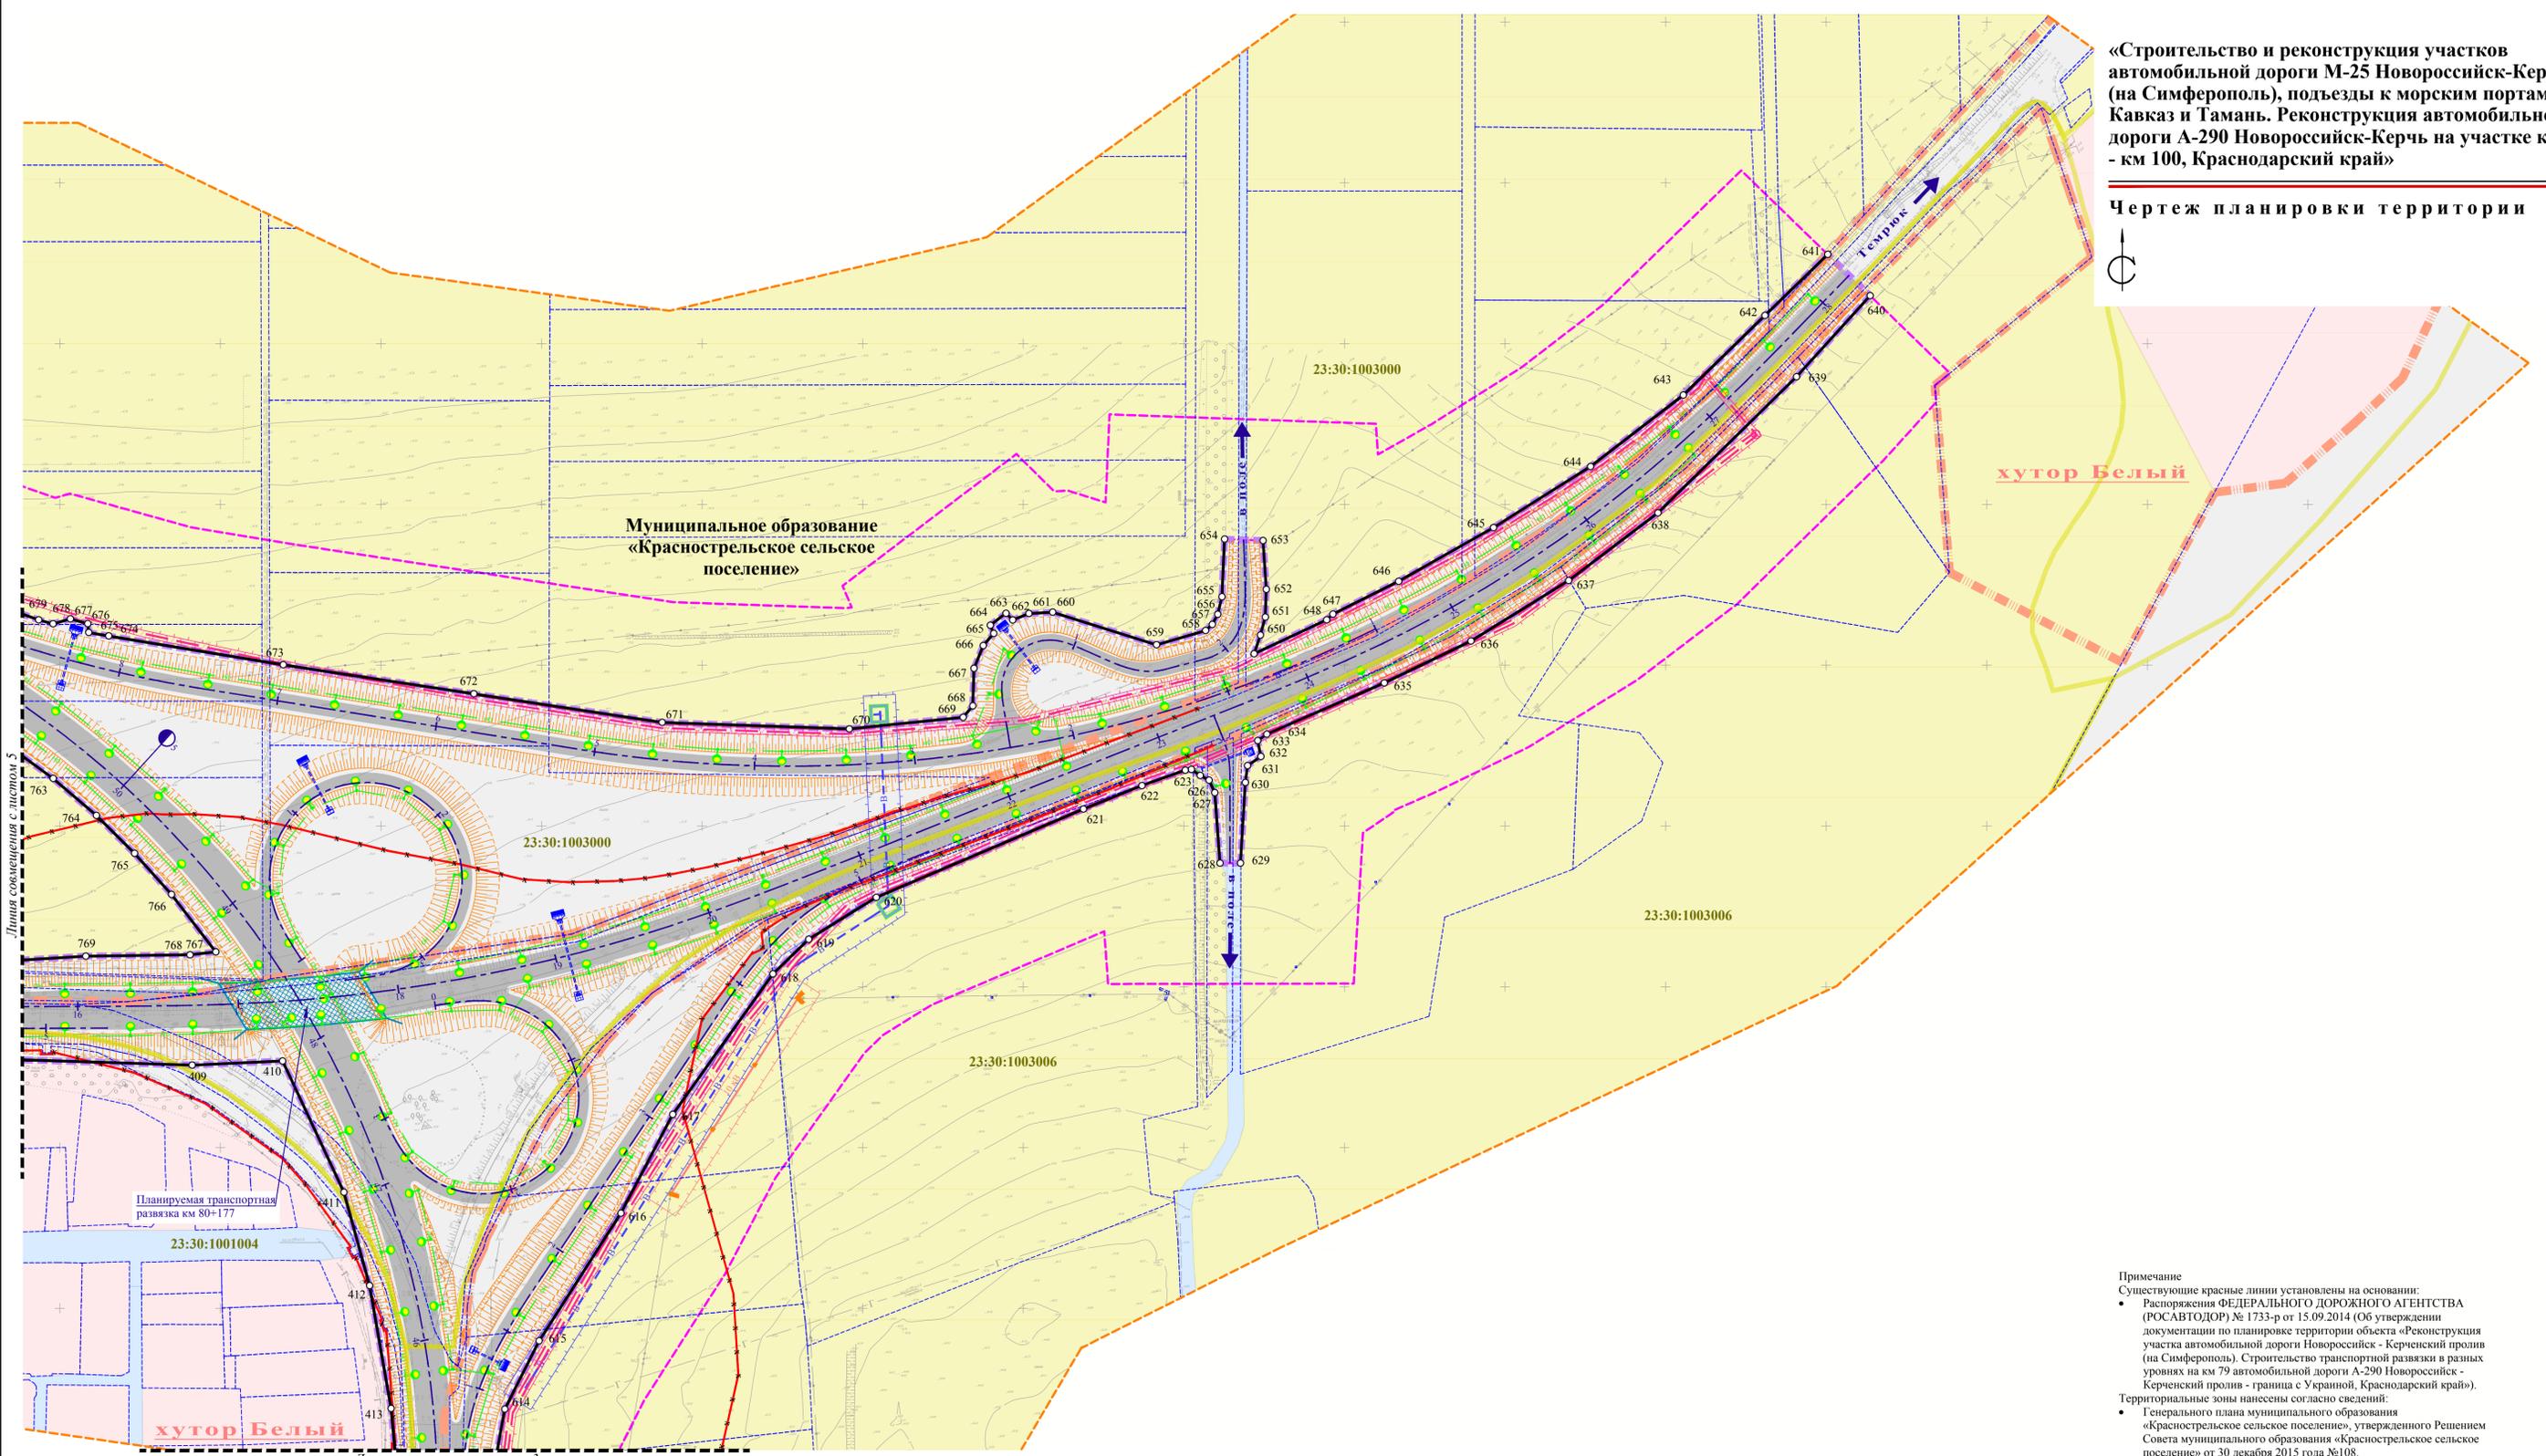

Условные обозначения

- Граница зоны планируемого размещения объекта капитального строительства федерального значения
- Границы зон планируемого размещения линейных объектов, подлежащих переносу из зоны планируемого размещения объекта капитального строительства федерального значения
- Планируемая к установлению придорожная полоса автомобильной дороги общего пользования федерального значения А-290 Новороссийск-Керчь
- Граница проектирования
- Ось автомобильной дороги с пикетами и километровыми отметками
- Границы сельских поселений
- Границы населенных пунктов
- Устанавливаемые красные линии, точки поворота
- Ликвидируемые красные линии
- Существующие красные линии

ТРАНСПОРТНАЯ ИНФРАСТРУКТУРА:

- Планируемая водопропускная труба
- Планируемый откос
- Планируемые мосты и путепроводы
- Планируемый надземный пешеходный переход
- Планируемая подпорная стенка
- Планируемая проезжая часть федеральной автомобильной дороги А-290 Новороссийск-Керчь
- Планируемый тротуар
- Планируемая автобусная остановка

ИНЖЕНЕРНЫЕ СЕТИ:

- | существующие | планируемые | описание                                     |
|--------------|-------------|--|
|              |             | Кабельная линия освещения 0.4 кВ (на опорах) |
|              |             | Трансформаторная подстанция                  |
|              |             | Газопровод                                   |
|              |             | Водопровод                                   |
|              |             | Канализация                                  |
|              |             | Кабель ВОЛС                                  |
|              |             | Кабельная линия 10 кВ                        |
|              |             | Воздушная линия электропередачи 10 кВ        |
|              |             | Воздушная линия электропередачи 110 кВ       |
|              |             | Воздушная линия электропередачи 220 кВ       |


ТЕРРИТОРИАЛЬНЫЕ ЗОНЫ:

- Зона жилой застройки
- Зона общественно-деловая
- Зона сельскохозяйственного назначения
- Производственная зона
- Зона размещения объектов придорожного сервиса
- Зона транспортной инфраструктуры
- Зона инженерной инфраструктуры
- Зона земель водного фонда
- Иные зоны

ОБЪЕКТЫ ПРИДОРОЖНОГО СЕРВИСА:


- Пункт питания
- Автозаправочная станция
- Пункт технического обслуживания автомобилей

Примечание  
 Существующие красные линии установлены на основании:  
 • Распоряжения ФЕДЕРАЛЬНОГО ДОРОЖНОГО АГЕНТСТВА (РОСАВТОДОР) № 1733-р от 15.09.2014 (Об утверждении документации по планировке территории объекта «Реконструкция участка автомобильной дороги Новороссийск - Керченский пролив (на Симферополь). Строительство транспортной развязки в разных уровнях на км 79 автомобильной дороги А-290 Новороссийск - Керченский пролив - граница с Украиной, Краснодарский край»);  
 Территориальные зоны нанесены согласно сведений:  
 • Генерального плана муниципального образования «Краснострельское сельское поселение», утвержденного Решением Совета муниципального образования «Краснострельское сельское поселение» от 30 декабря 2015 года №108.

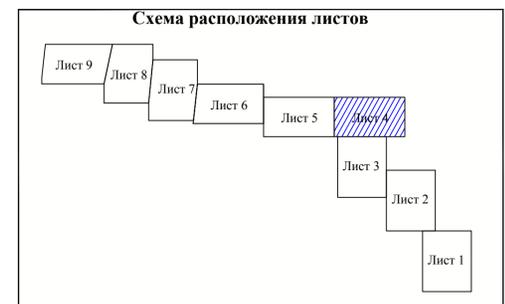

«Строительство и реконструкция участков автомобильной дороги М-25 Новороссийск-Керчь (на Симферополь), подъезды к морским портам Кавказ и Тамань. Реконструкция автомобильной дороги А-290 Новороссийск-Керчь на участке км 73 - км 100, Краснодарский край»

Чертеж планировки территории

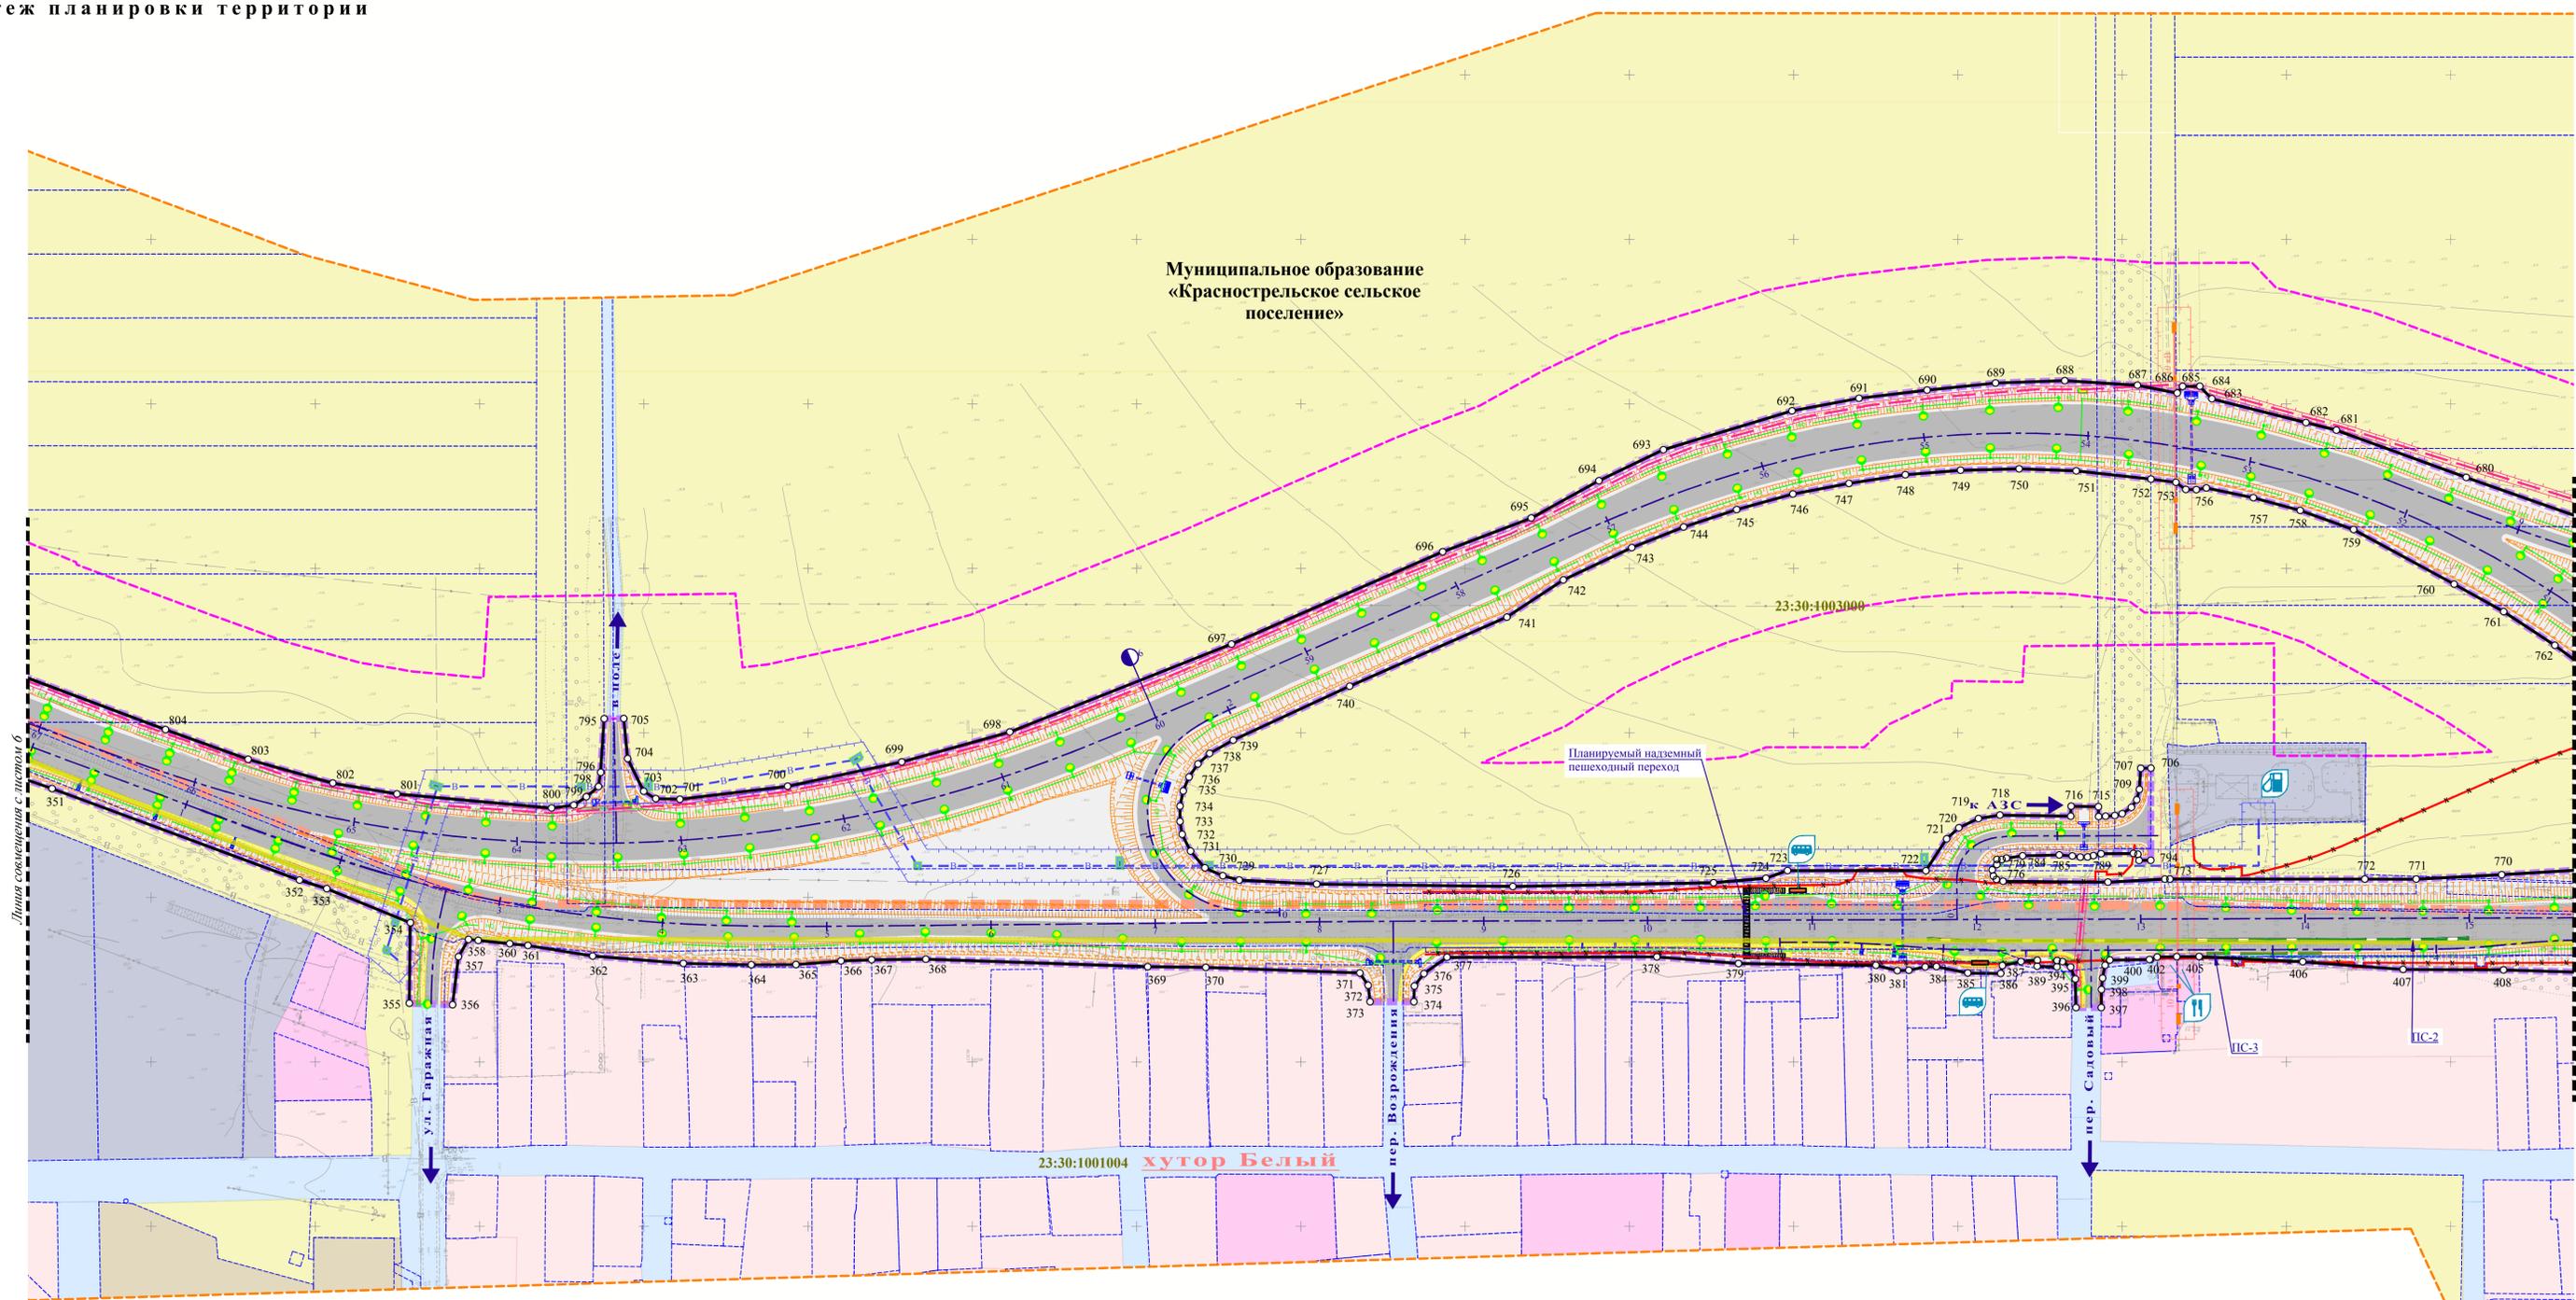

Муниципальное образование «Краснострельское сельское поселение»

Условные обозначения

- Граница зоны планируемого размещения объекта капитального строительства федерального значения
- Границы зон планируемого размещения линейных объектов, подлежащих переносу из зоны планируемого размещения объекта капитального строительства федерального значения
- Планируемая к установлению придорожная полоса автомобильной дороги общего пользования федерального значения А-290 Новороссийск-Керчь
- Граница проектирования
- Ось автомобильной дороги с пикетами и километровыми отметками
- Границы сельских поселений
- Границы населенных пунктов
- Устанавливаемые красные линии, точки поворота
- Ликвидируемые красные линии
- Существующие красные линии

- Границы земельных участков, согласно сведений из Единого государственного реестра недвижимости
- ТРАНСПОРТНАЯ ИНФРАСТРУКТУРА:**
- Планируемая водопропускная труба
  - Планируемый откос
  - Планируемые мосты и путепроводы
  - Планируемый надземный пешеходный переход
  - Планируемая подпорная стенка
  - Планируемая проезжая часть федеральной автомобильной дороги А-290 Новороссийск-Керчь
  - Планируемый тротуар
  - Планируемая автобусная остановка

ИНЖЕНЕРНЫЕ СЕТИ:

- | существующие | планируемые | описание                                     |
|--------------|-------------|--|
|              |             | Кабельная линия освещения 0.4 кВ (на опорах) |
|              |             | Трансформаторная подстанция                  |
|              |             | Газопровод                                   |
|              |             | Водопровод                                   |
|              |             | Канализация                                  |
|              |             | Кабель ВОЛС                                  |
|              |             | Воздушная линия электропередачи 10 кВ        |
|              |             | Воздушная линия электропередачи 110 кВ       |
|              |             | Воздушная линия электропередачи 220 кВ       |

- Планируемые опоры воздушной линии электропередачи 10 кВ
  - Планируемые опоры воздушной линии электропередачи 110/220 кВ
  - Планируемые камеры и колодцы водопроводных и канализационных сетей
- ГРАНИЦЫ С ОСОБЫМИ УСЛОВИЯМИ ИСПОЛЬЗОВАНИЯ ТЕРРИТОРИИ, ПОДЛЕЖАЩИМИ УСТАНОВЛЕНИЮ В СВЯЗИ С РАЗМЕЩЕНИЕМ ЛИНЕЙНЫХ ОБЪЕКТОВ, ПОДЛЕЖАЩИХ ПЕРЕНОСУ (ПЕРЕУСТРОЙСТВУ) ИЗ ЗОН ПЛАНИРУЕМОГО РАЗМЕЩЕНИЯ ОБЪЕКТА КАПИТАЛЬНОГО СТРОИТЕЛЬСТВА ФЕДЕРАЛЬНОГО ЗНАЧЕНИЯ:**
- Охранная зона планируемой воздушной линии электропередачи
  - Охранная зона планируемого газопровода
  - Охранная зона планируемой канализации
  - Охранная зона планируемого кабеля связи
  - Санитарно-защитная зона планируемого водопровода

ТЕРРИТОРИАЛЬНЫЕ ЗОНЫ:


- Зона жилой застройки
- Зона общественно-деловая
- Зона сельскохозяйственного назначения
- Производственная зона
- Зона размещения объектов придорожного сервиса
- Зона транспортной инфраструктуры
- Зона инженерной инфраструктуры
- Зона земель водного фонда
- Иные зоны


ОБЪЕКТЫ ПРИДОРОЖНОГО СЕРВИСА:

- Пункт питания
- Автозаправочная станция
- Пункт технического обслуживания автомобилей

**Примечание:**  
Существующие красные линии установлены на основании:  
• Распоряжения ФЕДЕРАЛЬНОГО ДОРОЖНОГО АГЕНТСТВА (РОСАВТОДОР) № 1733-р от 15.09.2014 (Об утверждении документации по планировке территории объекта «Реконструкция участка автомобильной дороги Новороссийск - Керченский пролив (на Симферополь). Строительство транспортной развязки в разных уровнях на км 79 автомобильной дороги А-290 Новороссийск - Керченский пролив - граница с Украиной, Краснодарский край»).

Территориальные зоны нанесены согласно сведений:  
• Генерального плана муниципального образования «Краснострельское сельское поселение», утвержденного Решением Совета муниципального образования «Краснострельское сельское поселение» от 30 декабря 2015 года №108.

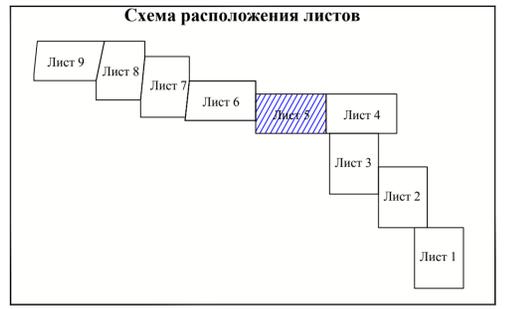

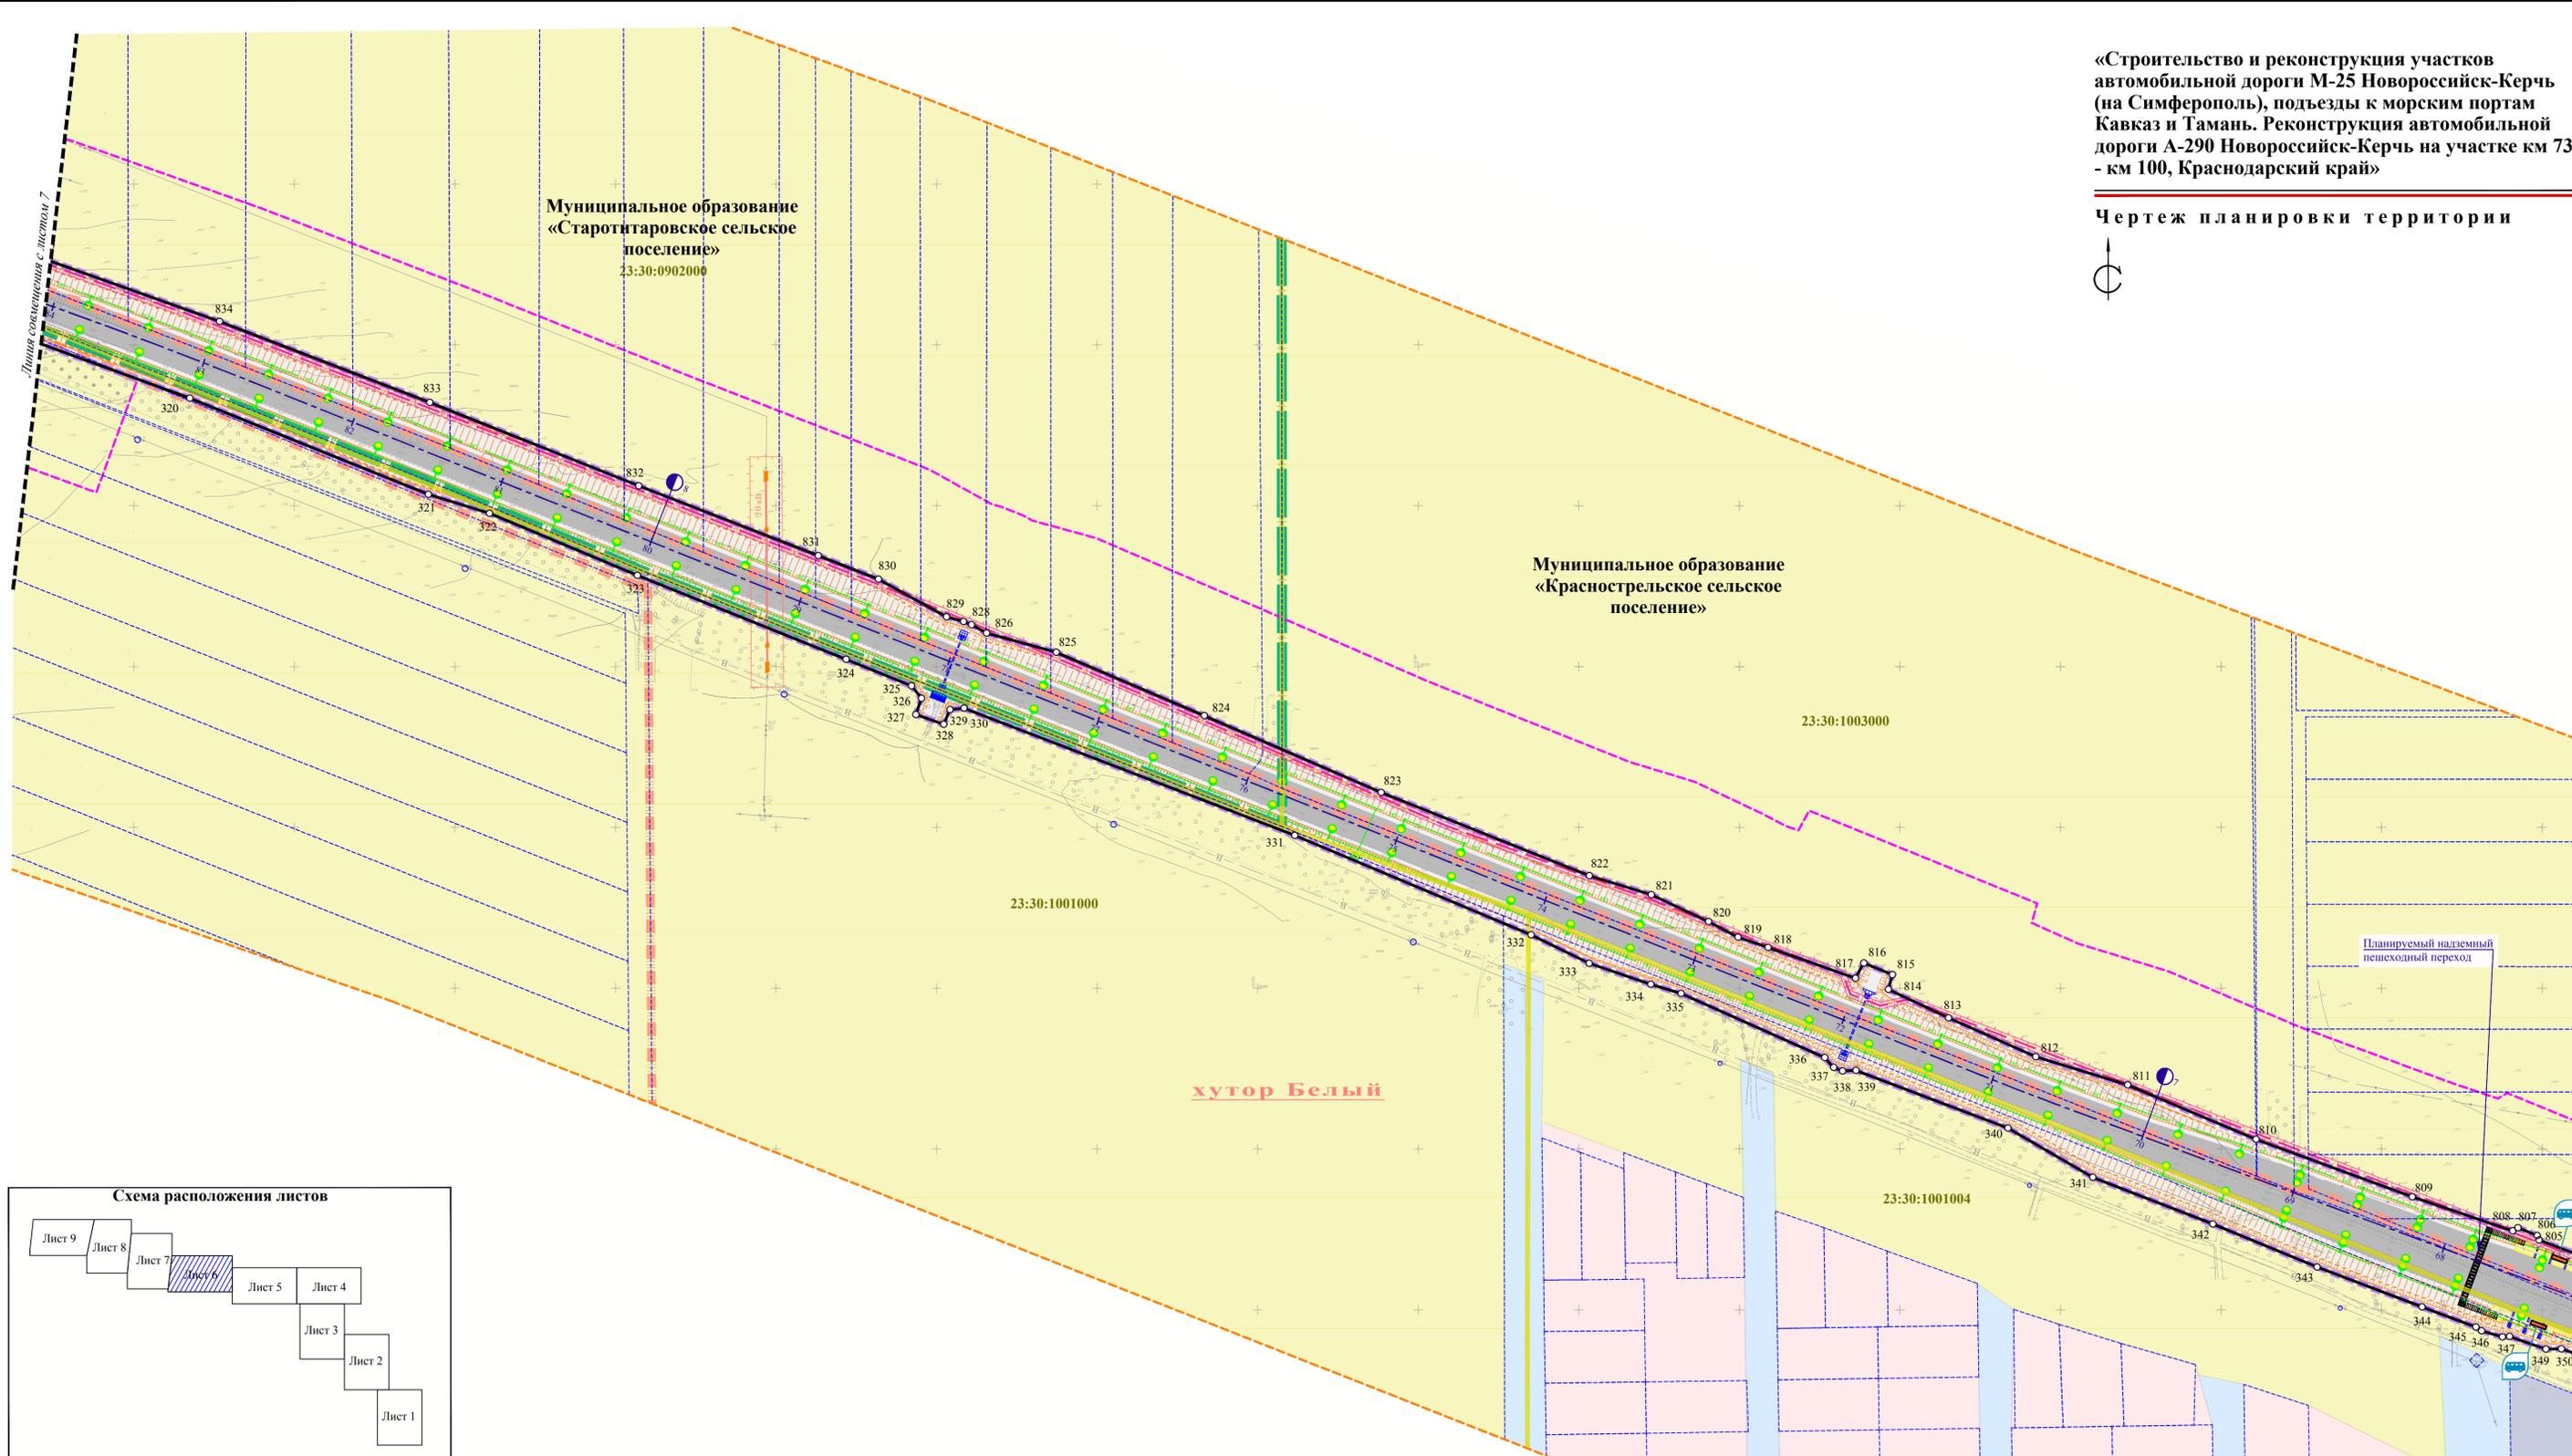

**Условные обозначения**

- Граница зоны планируемого размещения объекта капитального строительства федерального значения
- Границы зон планируемого размещения линейных объектов, подлежащих переносу из зоны планируемого размещения объекта капитального строительства федерального значения
- Планируемая к установлению придорожная полоса автомобильной дороги общего пользования федерального значения А-290 Новороссийск-Керчь
- Граница проектирования
- Ось автомобильной дороги с пикетами и километровыми отметками
- Границы сельских поселений
- Границы населенных пунктов
- Устанавливаемые красные линии, точки поворота
- Ликвидируемые красные линии
- Существующие красные линии

**ГРАНИЦЫ ЗЕМЕЛЬНЫХ УЧАСТКОВ, согласно сведений из Единого государственного реестра недвижимости**

- Планируемая водопропускная труба
- Планируемый откос
- Планируемые мосты и путепроводы
- Планируемый надземный пешеходный переход
- Планируемая подпорная стенка
- Планируемая проезжая часть федеральной автомобильной дороги А-290 Новороссийск-Керчь
- Планируемый тротуар
- Планируемая автобусная остановка

**ИНЖЕНЕРНЫЕ СЕТИ:**

- | существующие | планируемые | описание                                     |
|--------------|-------------|--|
|              |             | Кабельная линия освещения 0.4 кВ (на опорах) |
|              |             | Трансформаторная подстанция                  |
|              |             | Газопровод                                   |
|              |             | Водопровод                                   |
|              |             | Канализация                                  |
|              |             | Кабель ВОЛС                                  |
|              |             | Воздушная линия электропередачи 10 кВ        |
|              |             | Воздушная линия электропередачи 110 кВ       |
|              |             | Воздушная линия электропередачи 220 кВ       |

- Планируемые опоры воздушной линии электропередачи 10 кВ
  - Планируемые опоры воздушной линии электропередачи 110/220 кВ
  - Планируемые камеры и колодцы водопроводных и канализационных сетей
- ГРАНИЦЫ С ОСОБЫМИ УСЛОВИЯМИ ИСПОЛЬЗОВАНИЯ ТЕРРИТОРИИ, ПОДЛЕЖАЩИМИ УСТАНОВЛЕНИЮ В СВЯЗИ С РАЗМЕЩЕНИЕМ ЛИНЕЙНЫХ ОБЪЕКТОВ, ПОДЛЕЖАЩИХ ПЕРЕНосу (ПЕРЕУСТРОЙСТВУ) ИЗ ЗОН ПЛАНИРУЕМОГО РАЗМЕЩЕНИЯ ОБЪЕКТА КАПИТАЛЬНОГО СТРОИТЕЛЬСТВА ФЕДЕРАЛЬНОГО ЗНАЧЕНИЯ:**
- Охранная зона планируемой воздушной линии электропередачи
  - Охранная зона планируемого газопровода
  - Охранная зона планируемой канализации
  - Охранная зона планируемого кабеля связи
  - Санитарно-защитная зона планируемого водопровода


**ТЕРРИТОРИАЛЬНЫЕ ЗОНЫ:**

- Зона жилой застройки
- Зона общественно-деловая
- Зона сельскохозяйственного назначения
- Производственная зона
- Зона размещения объектов придорожного сервиса
- Зона транспортной инфраструктуры
- Зона инженерной инфраструктуры
- Зона земель водного фонда
- Иные зоны

**ОБЪЕКТЫ ПРИДОРОЖНОГО СЕРВИСА:**

- Пункт питания
- Автозаправочная станция
- Пункт технического обслуживания автомобилей

**Примечание**  
Территориальные зоны нанесены согласно сведений:  
 • Генерального плана муниципального образования «Краснострельское сельское поселение», утвержденного Решением Совета муниципального образования «Краснострельское сельское поселение» от 30 декабря 2015 года №108;  
 • Генерального плана муниципального образования «Старотитаровское сельское поселение», утвержденного Решением Совета муниципального образования «Старотитаровское сельское поселение» от 30 декабря 2015 года № 156.

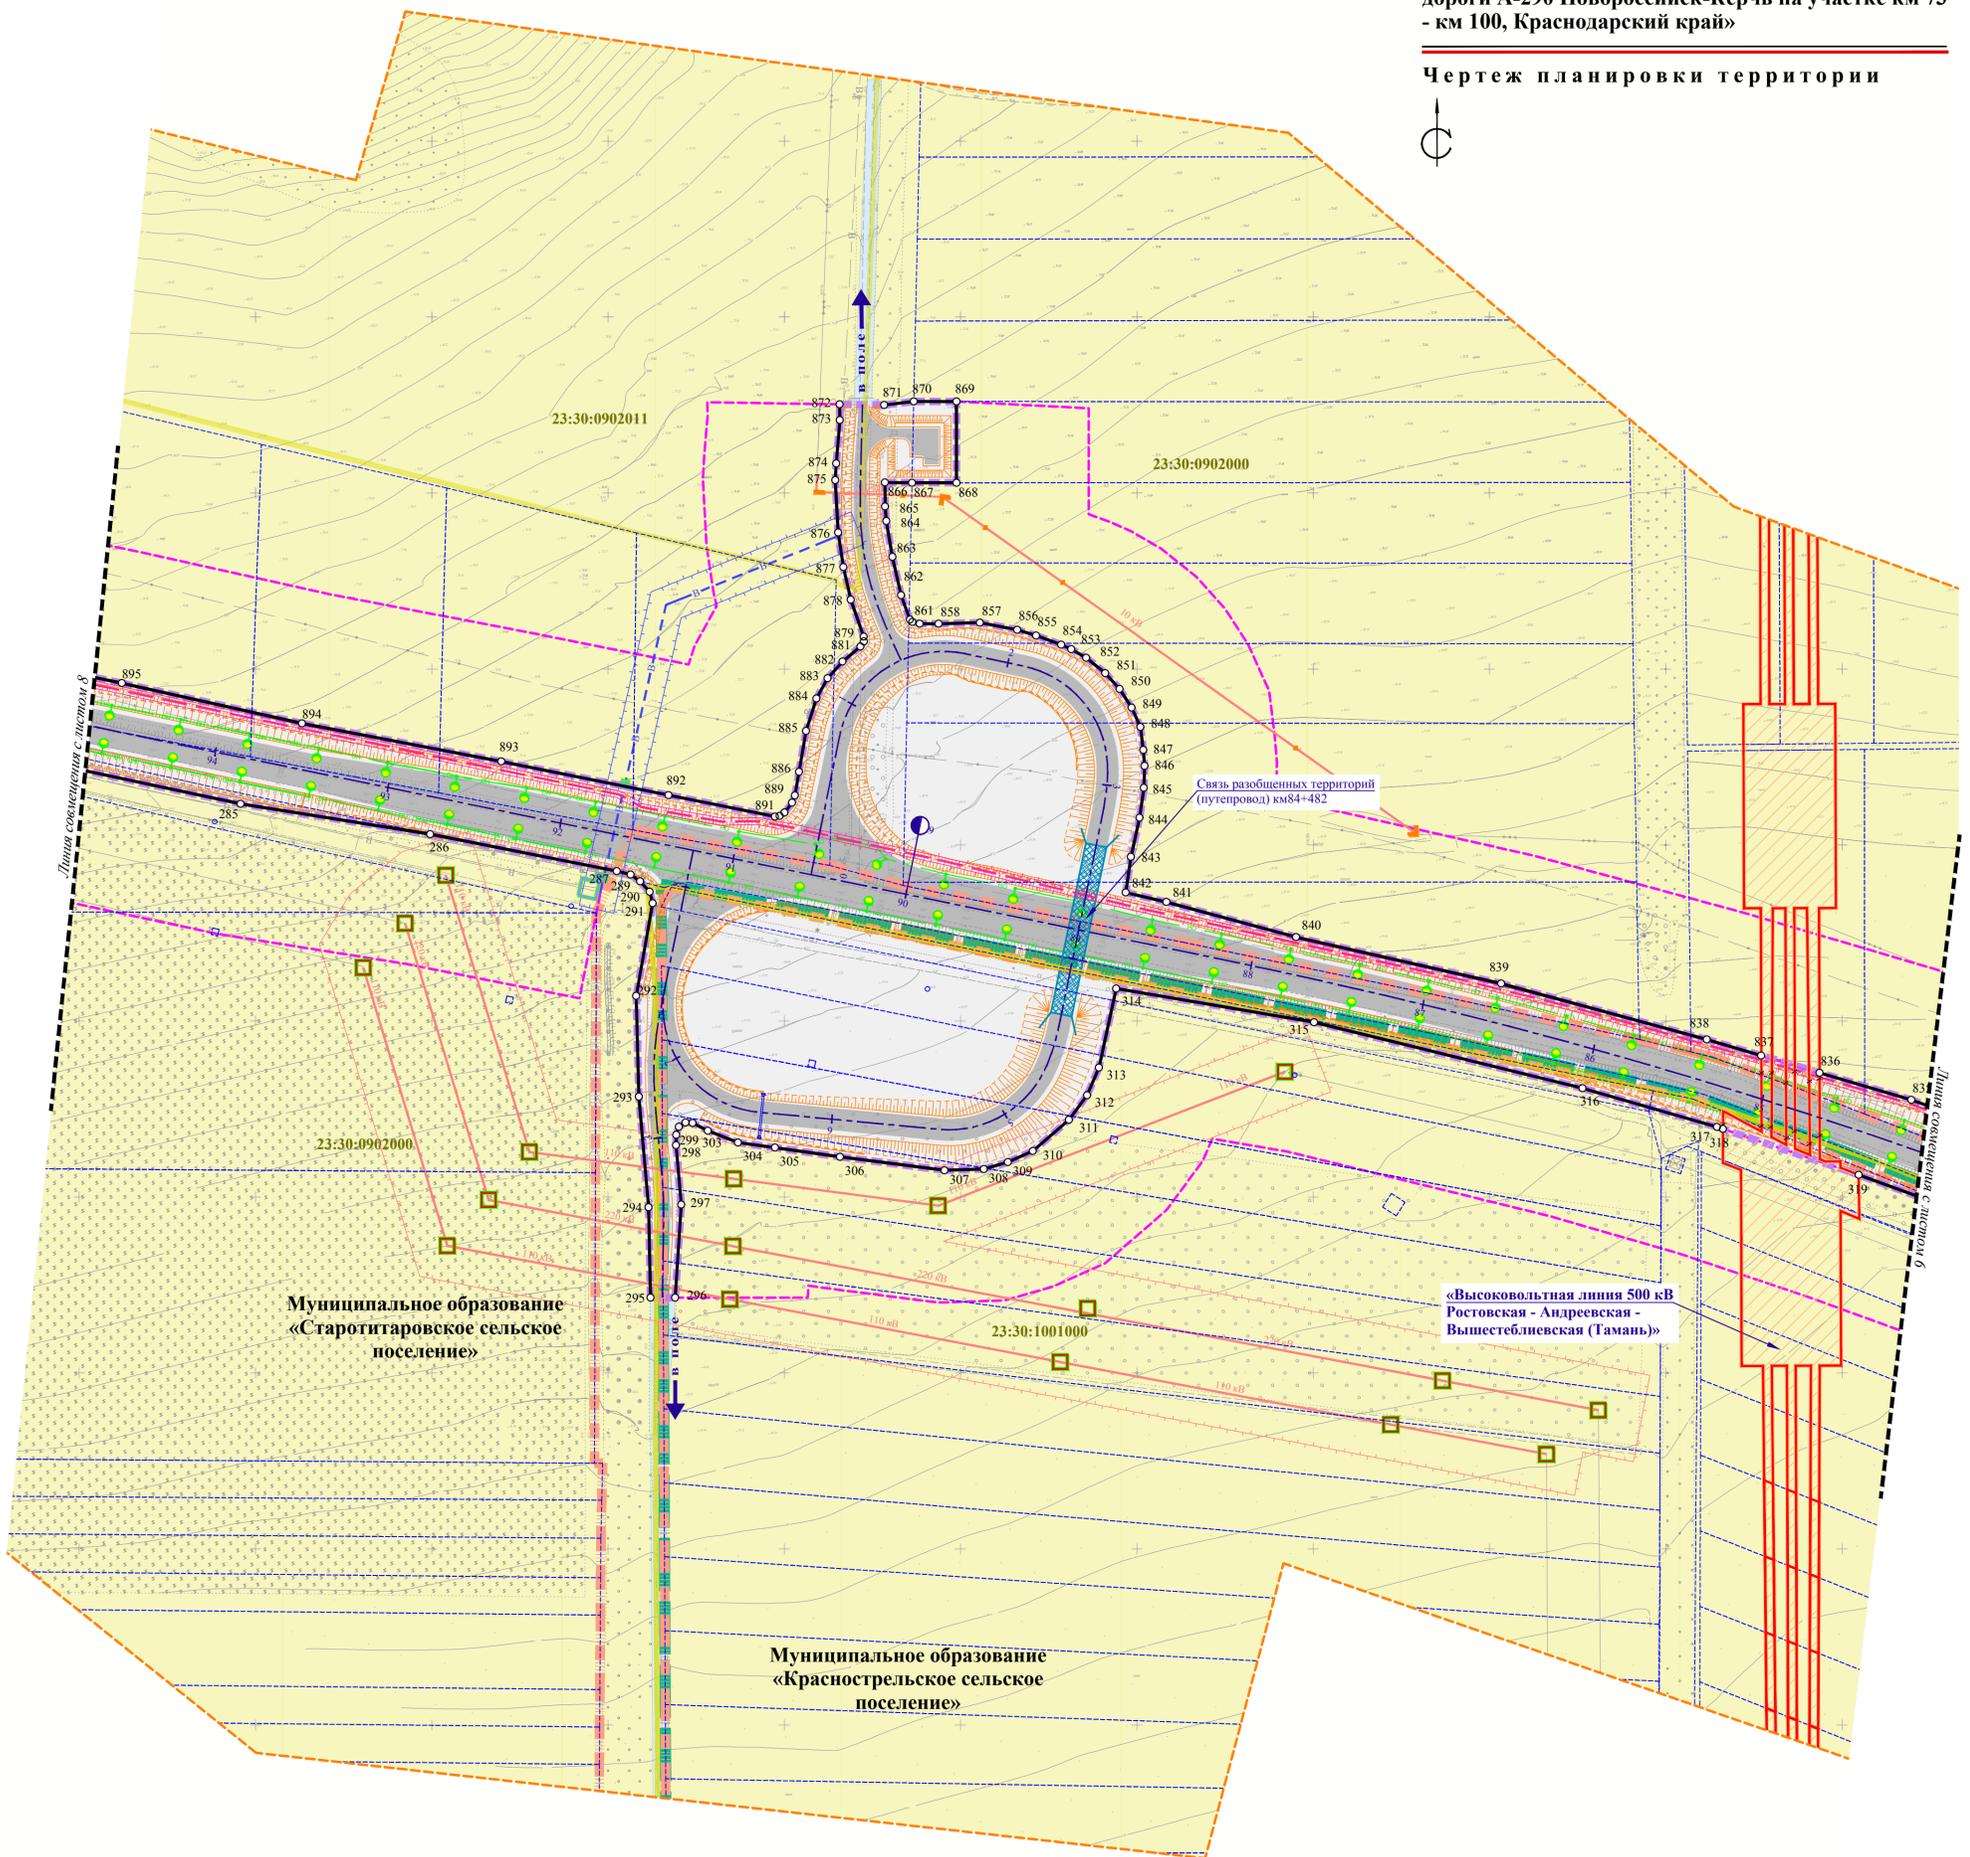

**Примечание**  
 Существующие красные линии установлены на основании:  
 • Приказа Министерства энергетики Российской Федерации № 1426 от 27 декабря 2016 года (Об утверждении документации по планировке территории для размещения объекта «Высоковольтная линия 500 кВ Ростовская - Андреевская - Тамань» в рамках реализации проекта «Высоковольтная линия 500 кВ Ростовская - Андреевская - Вышестеблевская (Тамань)» (этап 15).  
 Территориальные зоны нанесены согласно сведений:  
 • Генерального плана муниципального образования «Краснострельское сельское поселение», утвержденного Решением Совета муниципального образования «Краснострельское сельское поселение» от 30 декабря 2015 года №108;  
 • Генерального плана муниципального образования «Старотитаровское сельское поселение», утвержденного Решением Совета муниципального образования «Старотитаровское сельское поселение» от 30 декабря 2015 года № 156.



- Условные обозначения**
- Граница зоны планируемого размещения объекта капитального строительства федерального значения
  - Границы зон планируемого размещения линейных объектов, подлежащих переносу из зоны планируемого размещения объекта капитального строительства федерального значения
  - Планируемая к установлению придорожная полоса автомобильной дороги общего пользования федерального значения А-290 Новороссийск-Керчь
  - Граница проектирования
  - Ось автомобильной дороги с пикетами и километровыми отметками
  - Границы сельских поселений
  - Границы населенных пунктов
  - Устанавливаемые красные линии, точки поворота
  - Ликвидируемые красные линии
  - Существующие красные линии

- ТРАНСПОРТНАЯ ИНФРАСТРУКТУРА:**
- Планируемая водопропускная труба
  - Планируемый откос
  - Планируемые мосты и путепроводы
  - Планируемый надземный пешеходный переход
  - Планируемая подпорная стенка
  - Планируемая проезжая часть федеральной автомобильной дороги А-290 Новороссийск-Керчь
  - Планируемый тротуар
  - Планируемая автобусная остановка

- ИНЖЕНЕРНЫЕ СЕТИ:**
- | существующие | планируемые | Кабельная линия освещения 0,4 кВ (на опорах) |
|--------------|-------------|--|
| [Symbol]     | [Symbol]    | Трансформаторная подстанция                  |
| [Symbol]     | [Symbol]    | Газопровод                                   |
| [Symbol]     | [Symbol]    | Водопровод                                   |
| [Symbol]     | [Symbol]    | Канализация                                  |
| [Symbol]     | [Symbol]    | Кабель ВОЛС                                  |
| [Symbol]     | [Symbol]    | Кабельная линия 10 кВ                        |
| [Symbol]     | [Symbol]    | Воздушная линия электропередачи 10 кВ        |
| [Symbol]     | [Symbol]    | Воздушная линия электропередачи 110 кВ       |
| [Symbol]     | [Symbol]    | Воздушная линия электропередачи 220 кВ       |

- Элемент планировочной структуры (Энергомост)**
- Планируемые опоры воздушной линии электропередачи 10 кВ
  - Планируемые опоры воздушной линии электропередачи 110/220 кВ
  - Планируемые камеры и колоды водопроводных и канализационных сетей
- ГРАНИЦЫ С ОСОБЫМИ УСЛОВИЯМИ ИСПОЛЬЗОВАНИЯ ТЕРРИТОРИИ, ПОДЛЕЖАЩИМИ УСТАНОВЛЕНИЮ В СВЯЗИ С РАЗМЕЩЕНИЕМ ЛИНЕЙНЫХ ОБЪЕКТОВ, ПОДЛЕЖАЩИХ ПЕРЕНОСУ (ПЕРЕУСТРОЙСТВУ) ИЗ ЗОН ПЛАНИРУЕМОГО РАЗМЕЩЕНИЯ ОБЪЕКТА КАПИТАЛЬНОГО СТРОИТЕЛЬСТВА ФЕДЕРАЛЬНОГО ЗНАЧЕНИЯ:**
- Охранная зона планируемой воздушной линии электропередачи
  - Охранная зона планируемого газопровода
  - Охранная зона планируемой канализации
  - Охранная зона планируемого кабеля связи
  - Санитарно-защитная зона планируемого водопровода

- ТЕРРИТОРИАЛЬНЫЕ ЗОНЫ:**
- Зона жилой застройки
  - Зона общественно-деловая
  - Зона сельскохозяйственного назначения
  - Производственная зона
  - Зона размещения объектов придорожного сервиса
  - Зона транспортной инфраструктуры
  - Зона инженерной инфраструктуры
  - Зона земель водного фонда
  - Иные зоны
- ОБЪЕКТЫ ПРИДОРОЖНОГО СЕРВИСА:**
- Пункт питания
  - Автозаправочная станция
  - Пункт технического обслуживания автомобилей

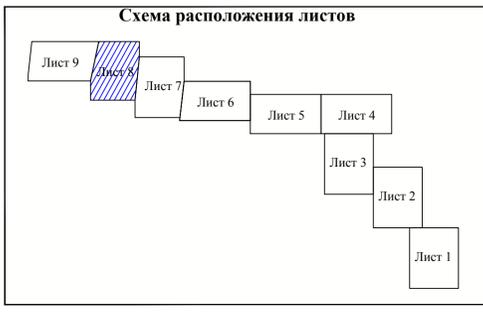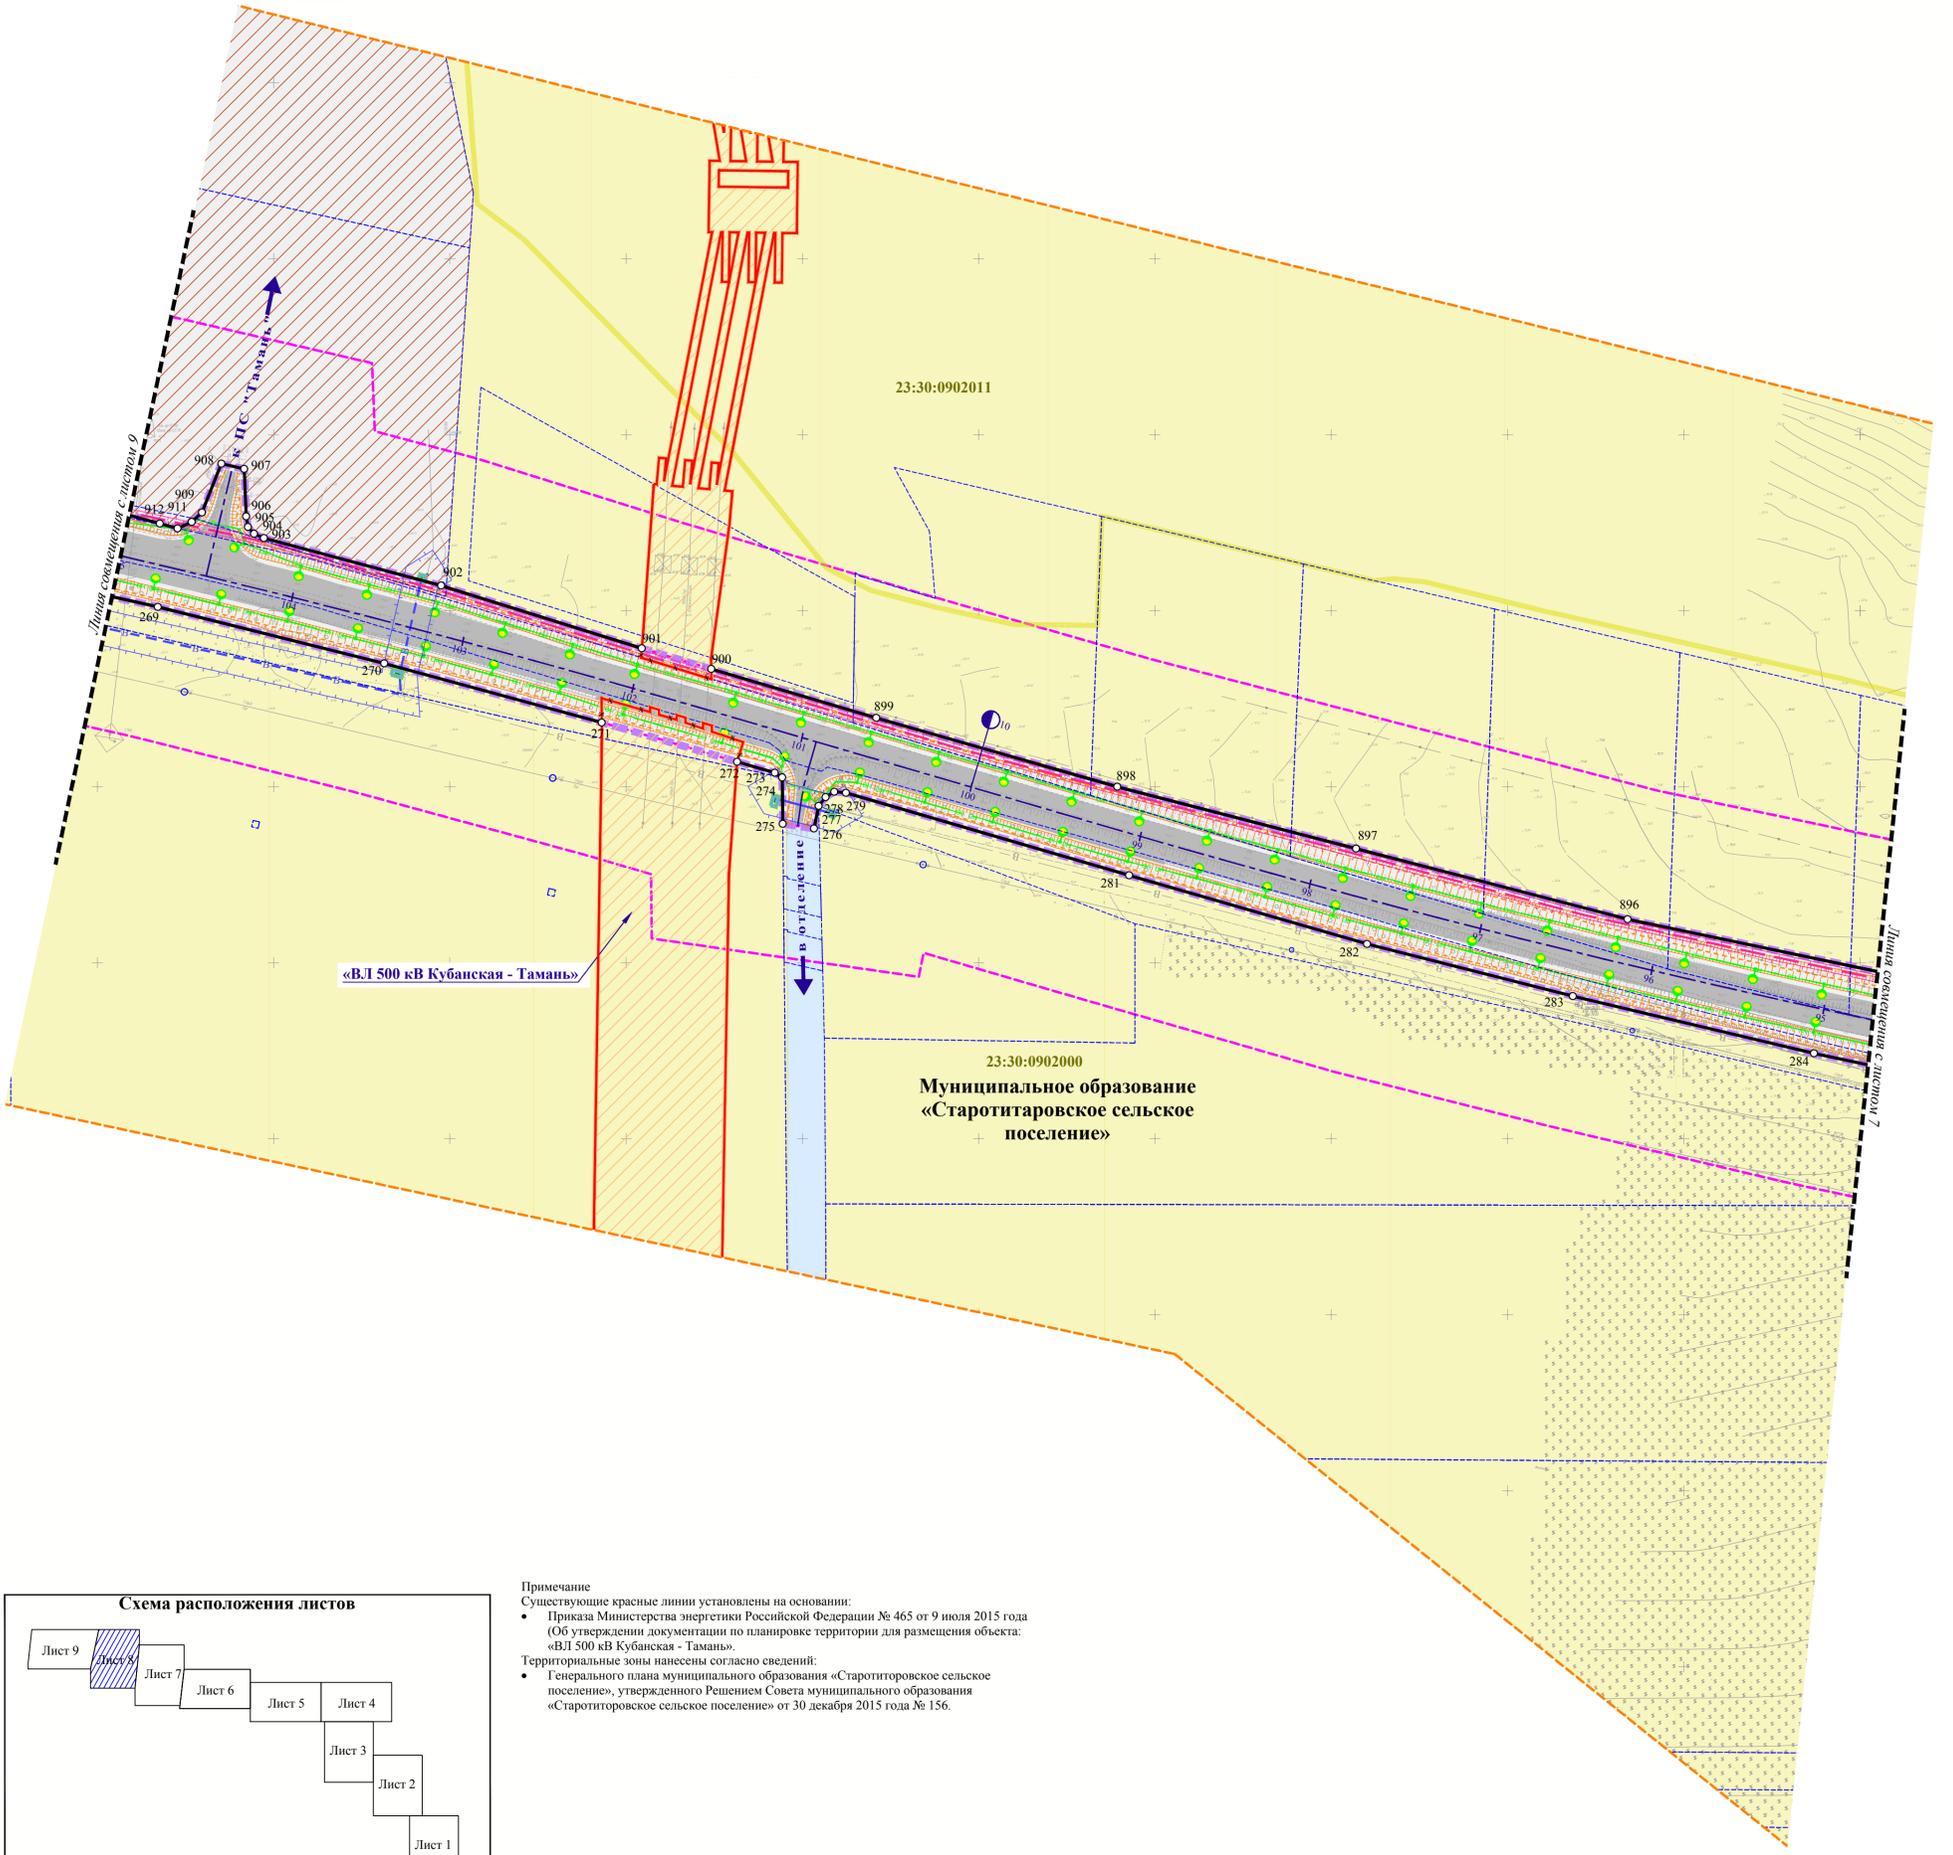

**Примечание**  
 Существующие красные линии установлены на основании:  
 • Приказа Министерства энергетики Российской Федерации № 465 от 9 июля 2015 года (Об утверждении документации по планировке территории для размещения объекта: «ВЛ 500 кВ Кубанская - Тамань»);  
 Территориальные зоны нанесены согласно сведений:  
 • Генерального плана муниципального образования «Старотитаровское сельское поселение», утвержденного Решением Совета муниципального образования «Старотитаровское сельское поселение» от 30 декабря 2015 года № 156.


- Условные обозначения**
- Граница зоны планируемого размещения объекта капитального строительства федерального значения
  - Границы зон планируемого размещения линейных объектов, подлежащих переносу из зоны планируемого размещения объекта капитального строительства федерального значения
  - Планируемая к установлению придорожная полоса автомобильной дороги общего пользования федерального значения А-290 Новороссийск-Керчь
  - Граница проектирования
  - Ось автомобильной дороги с пикетами и километровыми отметками
  - Границы сельских поселений
  - Границы населенных пунктов
  - Устанавливаемые красные линии, точки поворота
  - Ликвидируемые красные линии
  - Существующие красные линии

- ТРАНСПОРТНАЯ ИНФРАСТРУКТУРА:**
- Планируемая водопропускная труба
  - Планируемый откос
  - Планируемые мосты и путепроводы
  - Планируемый надземный пешеходный переход
  - Планируемая подпорная стенка
  - Планируемая проезжая часть федеральной автомобильной дороги А-290 Новороссийск-Керчь
  - Планируемый тротуар
  - Планируемая автобусная остановка

- ИНЖЕНЕРНЫЕ СЕТИ:**
- | существующие | планируемые | описание                                     |
|--------------|-------------|--|
|              |             | Кабельная линия освещения 0.4 кВ (на опорах) |
|              |             | Трансформаторная подстанция                  |
|              |             | Газопровод                                   |
|              |             | Водопровод                                   |
|              |             | Канализация                                  |
|              |             | Кабель ВОЛС                                  |
|              |             | Кабельная линия 10 кВ                        |
|              |             | Воздушная линия электропередачи 10 кВ        |
|              |             | Воздушная линия электропередачи 110 кВ       |
|              |             | Воздушная линия электропередачи 220 кВ       |

- Элемент планировочной структуры (Энергомост)**
- Планируемые опоры воздушной линии электропередачи 10 кВ
  - Планируемые опоры воздушной линии электропередачи 110/220 кВ
  - Планируемые камеры и колодцы водопроводных и канализационных сетей
- ГРАНИЦЫ С ОСОБИМИ УСЛОВИЯМИ ИСПОЛЬЗОВАНИЯ ТЕРРИТОРИИ, ПОДЛЕЖАЩИМИ УСТАНОВЛЕНИЮ В СВЯЗИ С РАЗМЕЩЕНИЕМ ЛИНЕЙНЫХ ОБЪЕКТОВ, ПОДЛЕЖАЩИХ ПЕРЕНОСУ (ПЕРЕУСТРОЙСТВУ) ИЗ ЗОН ПЛАНИРУЕМОГО РАЗМЕЩЕНИЯ ОБЪЕКТА КАПИТАЛЬНОГО СТРОИТЕЛЬСТВА ФЕДЕРАЛЬНОГО ЗНАЧЕНИЯ:**
- Охранная зона планируемой воздушной линии электропередачи
  - Охранная зона планируемого газопровода
  - Охранная зона планируемой канализации
  - Охранная зона планируемого кабеля связи
  - Санитарно-защитная зона планируемого водопровода

- ТЕРРИТОРИАЛЬНЫЕ ЗОНЫ:**
- Зона жилой застройки
  - Зона общественно-деловая
  - Зона сельскохозяйственного назначения
  - Производственная зона
  - Зона размещения объектов придорожного сервиса
  - Зона транспортной инфраструктуры
  - Зона инженерной инфраструктуры
  - Зона земель водного фонда
  - Иные зоны
- ОБЪЕКТЫ ПРИДОРОЖНОГО СЕРВИСА:**
- Пункт питания
  - Автозаправочная станция
  - Пункт технического обслуживания автомобилей

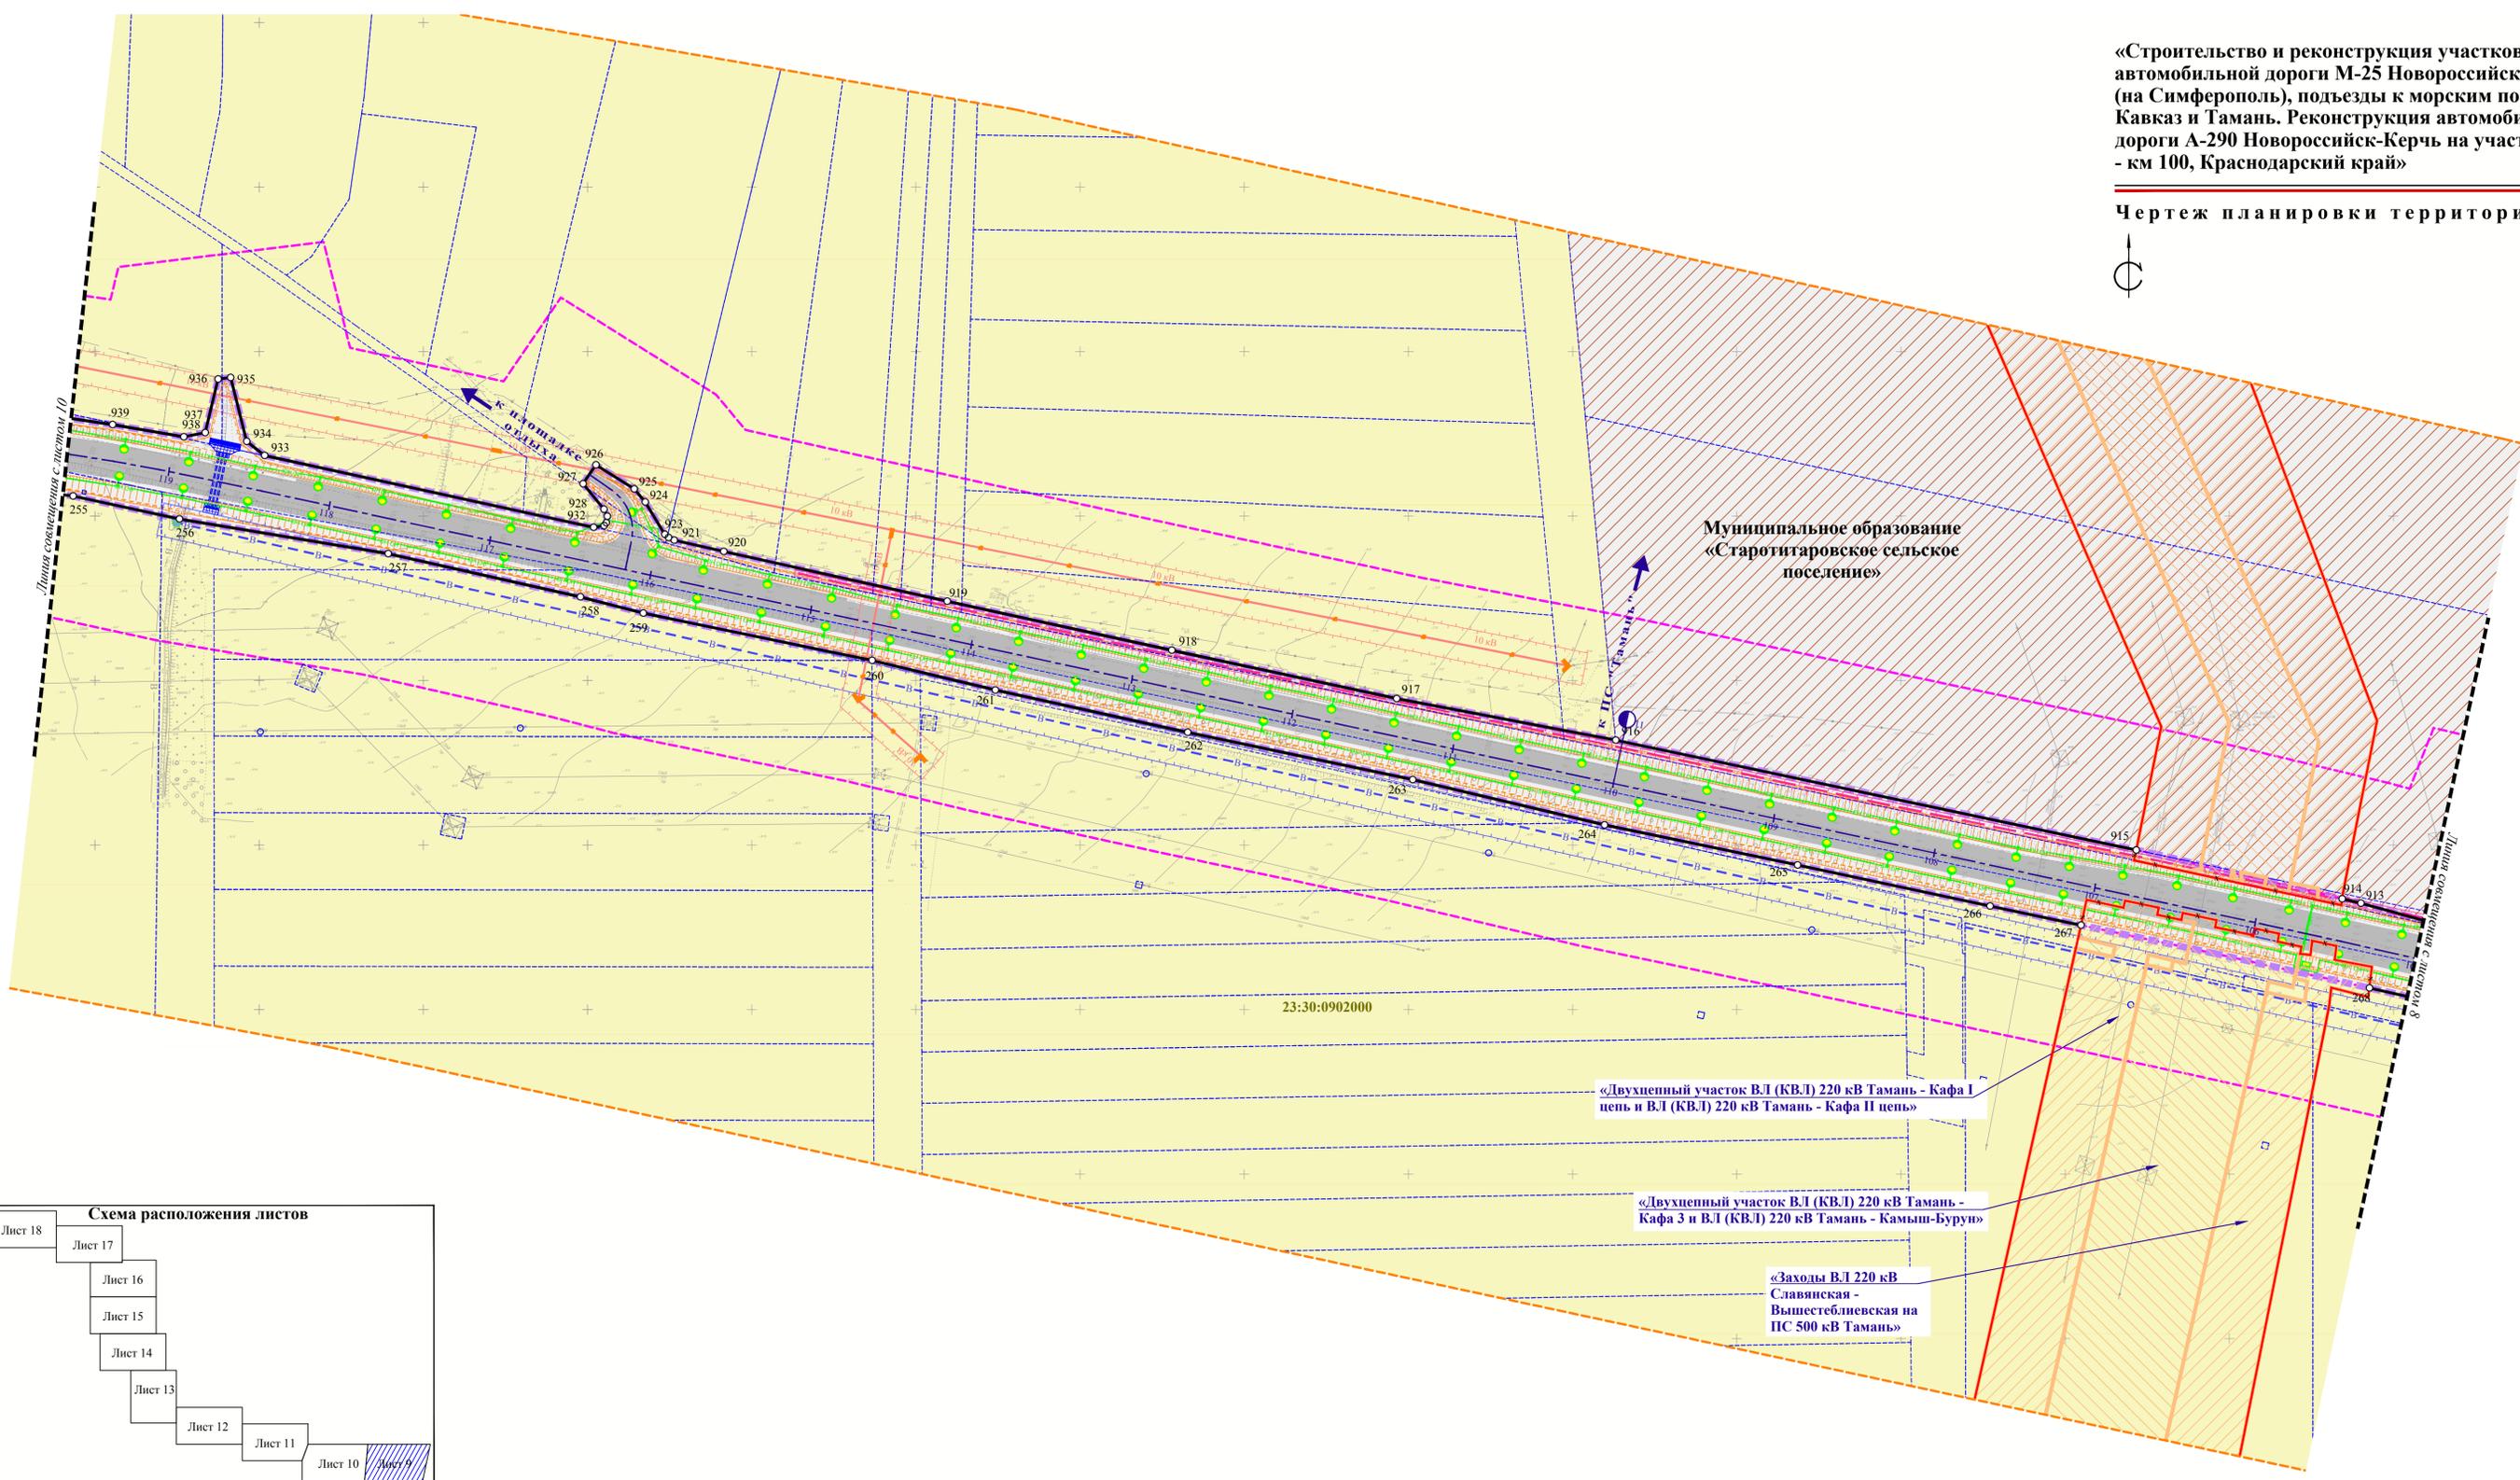

- Условные обозначения**
- Граница зоны планируемого размещения объекта капитального строительства федерального значения
  - Границы зон планируемого размещения линейных объектов, подлежащих переносу из зоны планируемого размещения объекта капитального строительства федерального значения
  - Планируемая к установлению придорожная полоса автомобильной дороги общего пользования федерального значения А-290 Новороссийск-Керчь
  - Граница проектирования
  - Ось автомобильной дороги с пикетами и километровыми отметками
  - Границы сельских поселений
  - Границы населенных пунктов
  - Устанавливаемые красные линии, точки поворота
  - Ликвидируемые красные линии
  - Существующие красные линии

- ТРАНСПОРТНАЯ ИНФРАСТРУКТУРА:**
- Границы земельных участков, согласно сведений из Единого государственного реестра недвижимости
  - Планируемая водопропускная труба
  - Планируемый откос
  - Планируемые мосты и путепроводы
  - Планируемый надземный пешеходный переход
  - Планируемая подпорная стенка
  - Планируемая проезжая часть федеральной автомобильной дороги А-290 Новороссийск-Керчь
  - Планируемый тротуар
  - Планируемая автобусная остановка

- ИНЖЕНЕРНЫЕ СЕТИ:**
- | существующие                                 | планируемые                                  |
|--|--|
| Кабельная линия освещения 0.4 кВ (на опорах) | Кабельная линия освещения 0.4 кВ (на опорах) |
| Трансформаторная подстанция                  | Трансформаторная подстанция                  |
| Газопровод                                   | Газопровод                                   |
| Водопровод                                   | Водопровод                                   |
| Канализация                                  | Канализация                                  |
| Кабель ВОЛС                                  | Кабель ВОЛС                                  |
| Воздушная линия электропередачи 10 кВ        | Воздушная линия электропередачи 10 кВ        |
| Воздушная линия электропередачи 110 кВ       | Воздушная линия электропередачи 110 кВ       |
| Воздушная линия электропередачи 220 кВ       | Воздушная линия электропередачи 220 кВ       |

- Элемент планировочной структуры (Энергомост)**
- Планируемые опоры воздушной линии электропередачи 10 кВ
  - Планируемые опоры воздушной линии электропередачи 110/220 кВ
  - Планируемые камеры и колодцы водопроводных и канализационных сетей
- ГРАНИЦЫ С ОСОБЫМИ УСЛОВИЯМИ ИСПОЛЬЗОВАНИЯ ТЕРРИТОРИИ, ПОДЛЕЖАЩИМИ УСТАНОВЛЕНИЮ В СВЯЗИ С РАЗМЕЩЕНИЕМ ЛИНЕЙНЫХ ОБЪЕКТОВ, ПОДЛЕЖАЩИХ ПЕРЕНосу ОБЪЕКТА КАПИТАЛЬНОГО СТРОИТЕЛЬСТВА ФЕДЕРАЛЬНОГО ЗНАЧЕНИЯ:**
- Охранная зона планируемой воздушной линии электропередачи
  - Охранная зона планируемого газопровода
  - Охранная зона планируемой канализации
  - Охранная зона планируемого кабеля связи
  - Санитарно-защитная зона планируемого водопровода

- ТЕРРИТОРИАЛЬНЫЕ ЗОНЫ:**
- Зона жилой застройки
  - Зона общественно-деловая
  - Зона сельскохозяйственного назначения
  - Производственная зона
  - Зона размещения объектов придорожного сервиса
  - Зона транспортной инфраструктуры
  - Зона инженерной инфраструктуры
  - Зона земель водного фонда
  - Иные зоны
- ОБЪЕКТЫ ПРИДОРОЖНОГО СЕРВИСА:**
- Пункт питания
  - Автозаправочная станция
  - Пункт технического обслуживания автомобилей

**Примечание**



Существующие красные линии установлены на основании:

- Приказа Министерства энергетики Российской Федерации № 367 от 15 июня 2015 года (Об утверждении документации по планировке территории для размещения объекта: «Заходы ВЛ 220 кВ Славянская - Вышестеблиевская на ПС 500 кВ Тамань»);
- Приказа Министерства энергетики Российской Федерации № 367 от 15 июня 2015 года (Об утверждении документации по планировке территории для размещения объекта: «Двухцепный участок ВЛ (КВЛ) 220 кВ Тамань - Кафа I цепь и ВЛ (КВЛ) 220 кВ Тамань - Кафа II цепь»);
- Приказа Министерства энергетики Российской Федерации № 437 от 1 июля 2015 года (Об утверждении документации по планировке территории для размещения объекта: «Двухцепный участок ВЛ (КВЛ) 220 кВ Тамань - Кафа 3 и ВЛ (КВЛ) 220 кВ Тамань - Камыш-Бурун»);

Территориальные зоны нанесены согласно сведениям:

- Генерального плана муниципального образования «Старотитаровское сельское поселение», утвержденного Решением Совета муниципального образования «Старотитаровское сельское поселение» от 30 декабря 2015 года № 156.



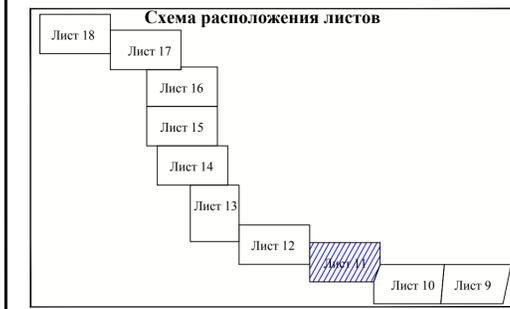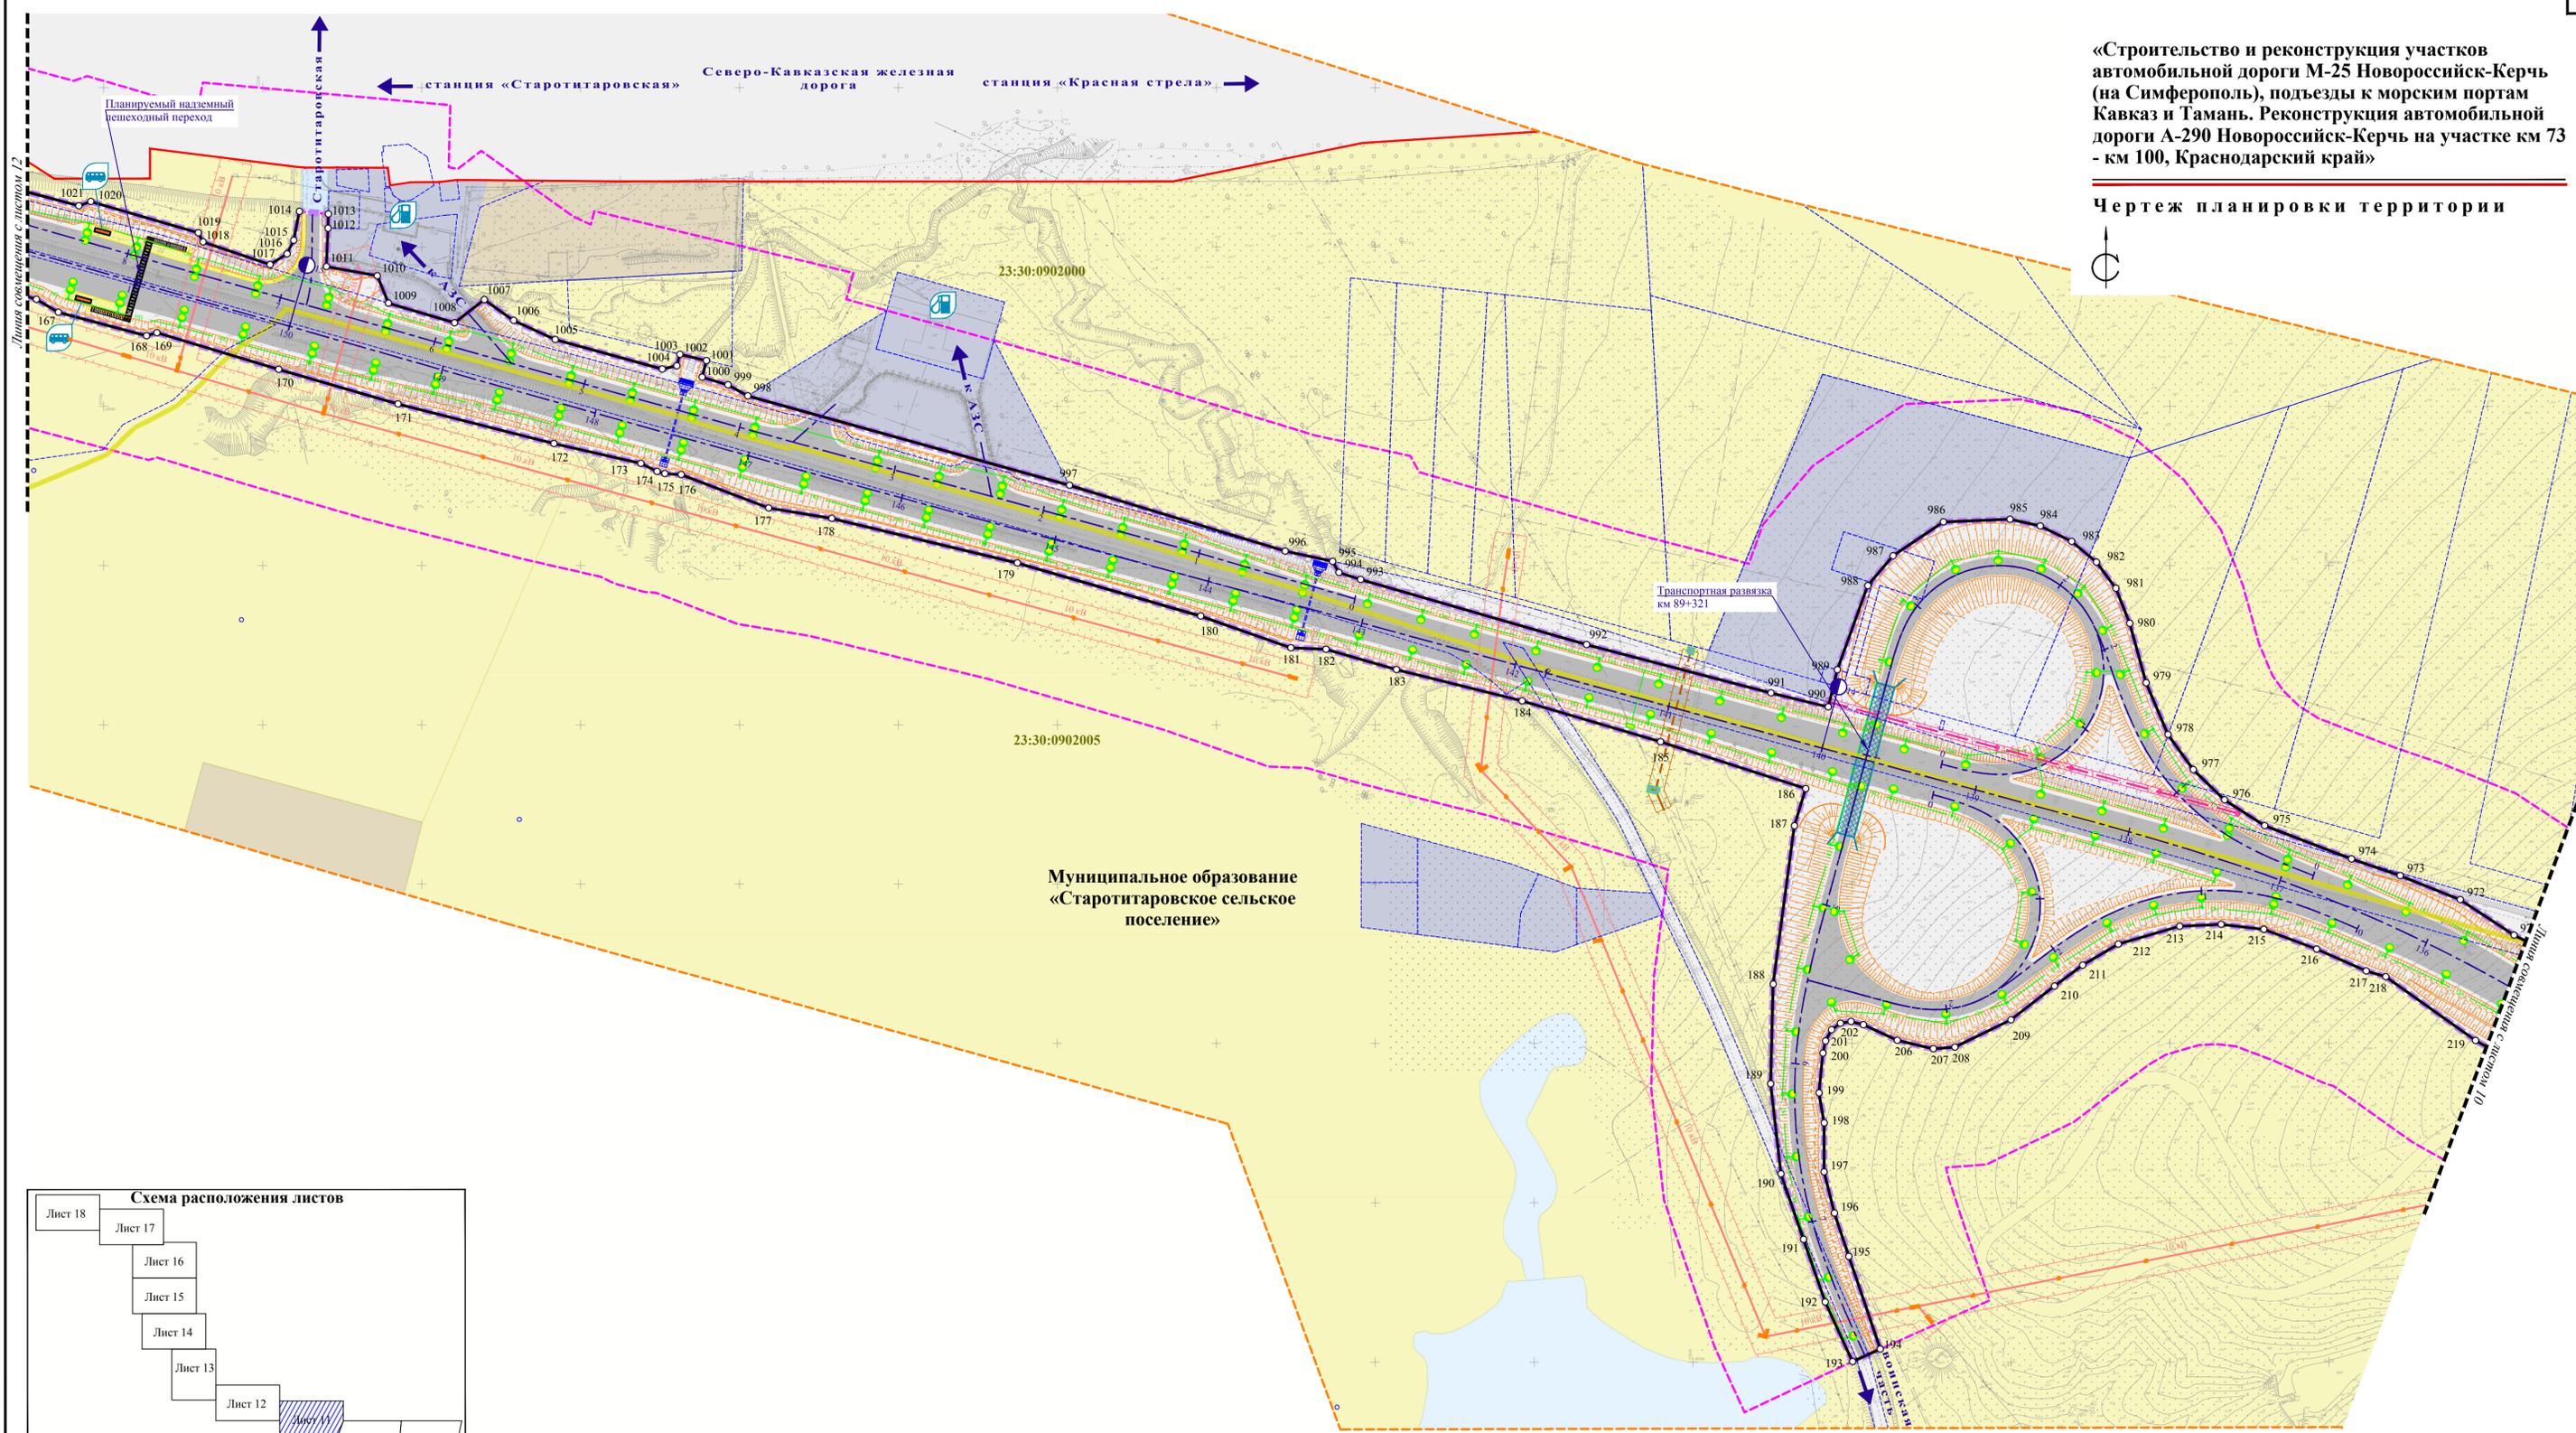

**Условные обозначения**

	Граница зоны планируемого размещения объекта капитального строительства федерального значения
	Границы зон планируемого размещения линейных объектов, подлежащих переносу из зоны планируемого размещения объекта капитального строительства федерального значения
	Планируемая к установлению придорожная полоса автомобильной дороги общего пользования федерального значения А-290 Новороссийск-Керчь
	Граница проектирования
	Ось автомобильной дороги с пикетами и километровыми отметками
	Границы сельских поселений
	Границы населенных пунктов
	Устанавливаемые красные линии, точки поворота
	Ликвидируемые красные линии
	Существующие красные линии
	Границы земельных участков, согласно сведений из Единого государственного реестра недвижимости

**ТРАНСПОРТНАЯ ИНФРАСТРУКТУРА:**

	Планируемая водопропускная труба
	Планируемый откос
	Планируемые мосты и путепроводы
	Планируемый надземный пешеходный переход
	Планируемая подпорная стенка
	Планируемая проезжая часть федеральной автомобильной дороги А-290 Новороссийск-Керчь
	Планируемый тротуар
	Планируемая автобусная остановка

**ИНЖЕНЕРНЫЕ СЕТИ:**

существующие	планируемые	описание
		Кабельная линия освещения 0.4 кВ (на опорах)
		Трансформаторная подстанция
		Газопровод
		Водопровод
		Канализация
		Кабель ВОЛС
		Кабельная линия 10 кВ
		Воздушная линия электропередачи 10 кВ
		Воздушная линия электропередачи 110 кВ
		Воздушная линия электропередачи 220 кВ

**ГРАНИЦЫ С ОСОБЫМИ УСЛОВИЯМИ ИСПОЛЬЗОВАНИЯ ТЕРРИТОРИИ, ПОДЛЕЖАЩИМИ УСТАНОВЛЕНИЮ В СВЯЗИ С РАЗМЕЩЕНИЕМ ЛИНЕЙНЫХ ОБЪЕКТОВ, ПОДЛЕЖАЩИХ ПЕРЕНосу (ПЕРЕУСТРОЙСТВУ) ИЗ ЗОН ПЛАНИРУЕМОГО РАЗМЕЩЕНИЯ ОБЪЕКТА КАПИТАЛЬНОГО СТРОИТЕЛЬСТВА ФЕДЕРАЛЬНОГО ЗНАЧЕНИЯ:**

	Охранная зона планируемой воздушной линии электропередачи
	Охранная зона планируемого газопровода
	Охранная зона планируемой канализации
	Охранная зона планируемого кабеля связи
	Санитарно-защитная зона планируемого водопровода


**ТЕРРИТОРИАЛЬНЫЕ ЗОНЫ:**

	Зона жилой застройки
	Зона общественно-деловая
	Зона сельскохозяйственного назначения
	Производственная зона
	Зона размещения объектов придорожного сервиса
	Зона транспортной инфраструктуры
	Зона инженерной инфраструктуры
	Зона земель водного фонда
	Иные зоны

**ОБЪЕКТЫ ПРИДОРОЖНОГО СЕРВИСА:**

	Пункт питания
	Автозаправочная станция
	Пункт технического обслуживания автомобилей

**Примечание**  
 Территориальные зоны нанесены согласно сведений:  
 • Генерального плана муниципального образования «Старотитаровское сельское поселение», утвержденного Решением Совета муниципального образования «Старотитаровское сельское поселение» от 30 декабря 2015 года № 156.  
 • Распоряжения ФЕДЕРАЛЬНОГО АГЕНТСТВА ЖЕЛЕЗНОДОРОЖНОГО ТРАНСПОРТА № 139-18-р от 10.03.2016 «Об утверждении документации по планировке территории (проекта планировки, проекта межевания территории) для объекта «Комплексная реконструкция участка Разъезд 9 км - Юровский - Анапа - Темрюк - Кавказ Северо-Кавказской железной дороги. Второй путь на перегоне Старотитаровка (искл.) - Вышестеблевская (искл.)» в составе проекта: строительство дополнительных вторых железнодорожных путей общего пользования Крымская - Юровский - Вышестеблевская

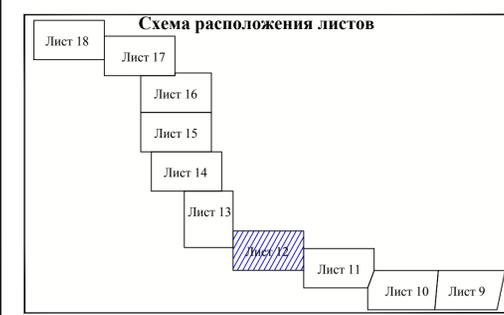

- Условные обозначения**
- Граница зоны планируемого размещения объекта капитального строительства федерального значения
  - Границы зон планируемого размещения линейных объектов, подлежащих переносу из зоны планируемого размещения объекта капитального строительства федерального значения
  - Планируемая к установлению придорожная полоса автомобильной дороги общего пользования федерального значения А-290 Новороссийск-Керчь
  - Граница проектирования
  - Ось автомобильной дороги с пикетами и километровыми отметками
  - Границы сельских поселений
  - Границы населенных пунктов
  - Устанавливаемые красные линии, точки поворота
  - Ликвидируемые красные линии
  - Существующие красные линии
  - Границы кадастровых кварталов и их номера

- ТРАНСПОРТНАЯ ИНФРАСТРУКТУРА:**
- Планируемая водопропускная труба
  - Планируемый откос
  - Планируемые мосты и путепроводы
  - Планируемый надземный пешеходный переход
  - Планируемая подпорная стенка
  - Планируемая проезжая часть федеральной автомобильной дороги А-290 Новороссийск-Керчь
  - Планируемый тротуар
  - Планируемая автобусная остановка

- ИНЖЕНЕРНЫЕ СЕТИ:**
- | существующие | планируемые | описание                                     |
|--------------|-------------|--|
| [Symbol]     | [Symbol]    | Кабельная линия освещения 0.4 кВ (на опорах) |
| [Symbol]     | [Symbol]    | Трансформаторная подстанция                  |
| [Symbol]     | [Symbol]    | Газопровод                                   |
| [Symbol]     | [Symbol]    | Водопровод                                   |
| [Symbol]     | [Symbol]    | Канализация                                  |
| [Symbol]     | [Symbol]    | Кабель ВОЛС                                  |
| [Symbol]     | [Symbol]    | Кабельная линия 10 кВ                        |
| [Symbol]     | [Symbol]    | Воздушная линия электропередачи 10 кВ        |
| [Symbol]     | [Symbol]    | Воздушная линия электропередачи 110 кВ       |
| [Symbol]     | [Symbol]    | Воздушная линия электропередачи 220 кВ       |

- Планируемые опоры воздушной линии электропередачи 10 кВ**
- Планируемые опоры воздушной линии электропередачи 110/220 кВ**
- Планируемые камеры и колодцы водопроводных и канализационных сетей**
- ГРАНИЦЫ С ОСОБЫМИ УСЛОВИЯМИ ИСПОЛЬЗОВАНИЯ ТЕРРИТОРИИ, ПОДЛЕЖАЩИМИ УСТАНОВЛЕНИЮ В СВЯЗИ С РАЗМЕЩЕНИЕМ ЛИНЕЙНЫХ ОБЪЕКТОВ, ПОДЛЕЖАЩИХ ПЕРЕНосу (ПЕРЕУСТРОЙСТВУ) ИЗ ЗОН ПЛАНИРУЕМОГО РАЗМЕЩЕНИЯ ОБЪЕКТА КАПИТАЛЬНОГО СТРОИТЕЛЬСТВА ФЕДЕРАЛЬНОГО ЗНАЧЕНИЯ:**
- Охранная зона планируемой воздушной линии электропередачи
  - Охранная зона планируемого газопровода
  - Охранная зона планируемой канализации
  - Охранная зона планируемого кабеля связи
  - Санитарно-защитная зона планируемого водопровода

- ТЕРРИТОРИАЛЬНЫЕ ЗОНЫ:**
- Зона жилой застройки
  - Зона общественно-деловая
  - Зона сельскохозяйственного назначения
  - Производственная зона
  - Зона размещения объектов придорожного сервиса
  - Зона транспортной инфраструктуры
  - Зона инженерной инфраструктуры
  - Зона земель водного фонда
  - Иные зоны
- ОБЪЕКТЫ ПРИДОРОЖНОГО СЕРВИСА:**
- Пункт питания
  - Автозаправочная станция
  - Пункт технического обслуживания автомобилей

**Примечание**


Территориальные зоны нанесены согласно сведениям:

- Генерального плана муниципального образования «Старотитаровское сельское поселение», утвержденного Решением Совета муниципального образования «Старотитаровское сельское поселение» от 30 декабря 2015 года № 156.
- Распоряжения ФЕДЕРАЛЬНОГО АГЕНТСТВА ЖЕЛЕЗНОДОРОЖНОГО ТРАНСПОРТА № 139-18-р от 10.03.2016 «Об утверждении документации по планировке территории (проекта планировки, проекта межевания территории) для объекта «Комплексная реконструкция участка Разъезд 9 км - Юровский - Анапа - Темрюк - Кавказ Северо-Кавказской железной дороги. Второй путь на перегоне Старотитаровка (искл.) - Вышестеблиевская (искл.)» в составе проекта: строительство дополнительных вторых железнодорожных путей общего пользования Крымская - Юровский - Вышестеблиевская

Изм.	Кол.уч.	Лист	№ док.	Подп.	Дата

**«Строительство и реконструкция участков автомобильной дороги М-25 Новороссийск-Керчь (на Симферополь), подъезды к морским портам Кавказ и Тамань. Реконструкция автомобильной дороги А-290 Новороссийск-Керчь на участке км 73 - км 100, Краснодарский край»**

**Чертеж планировки территории**

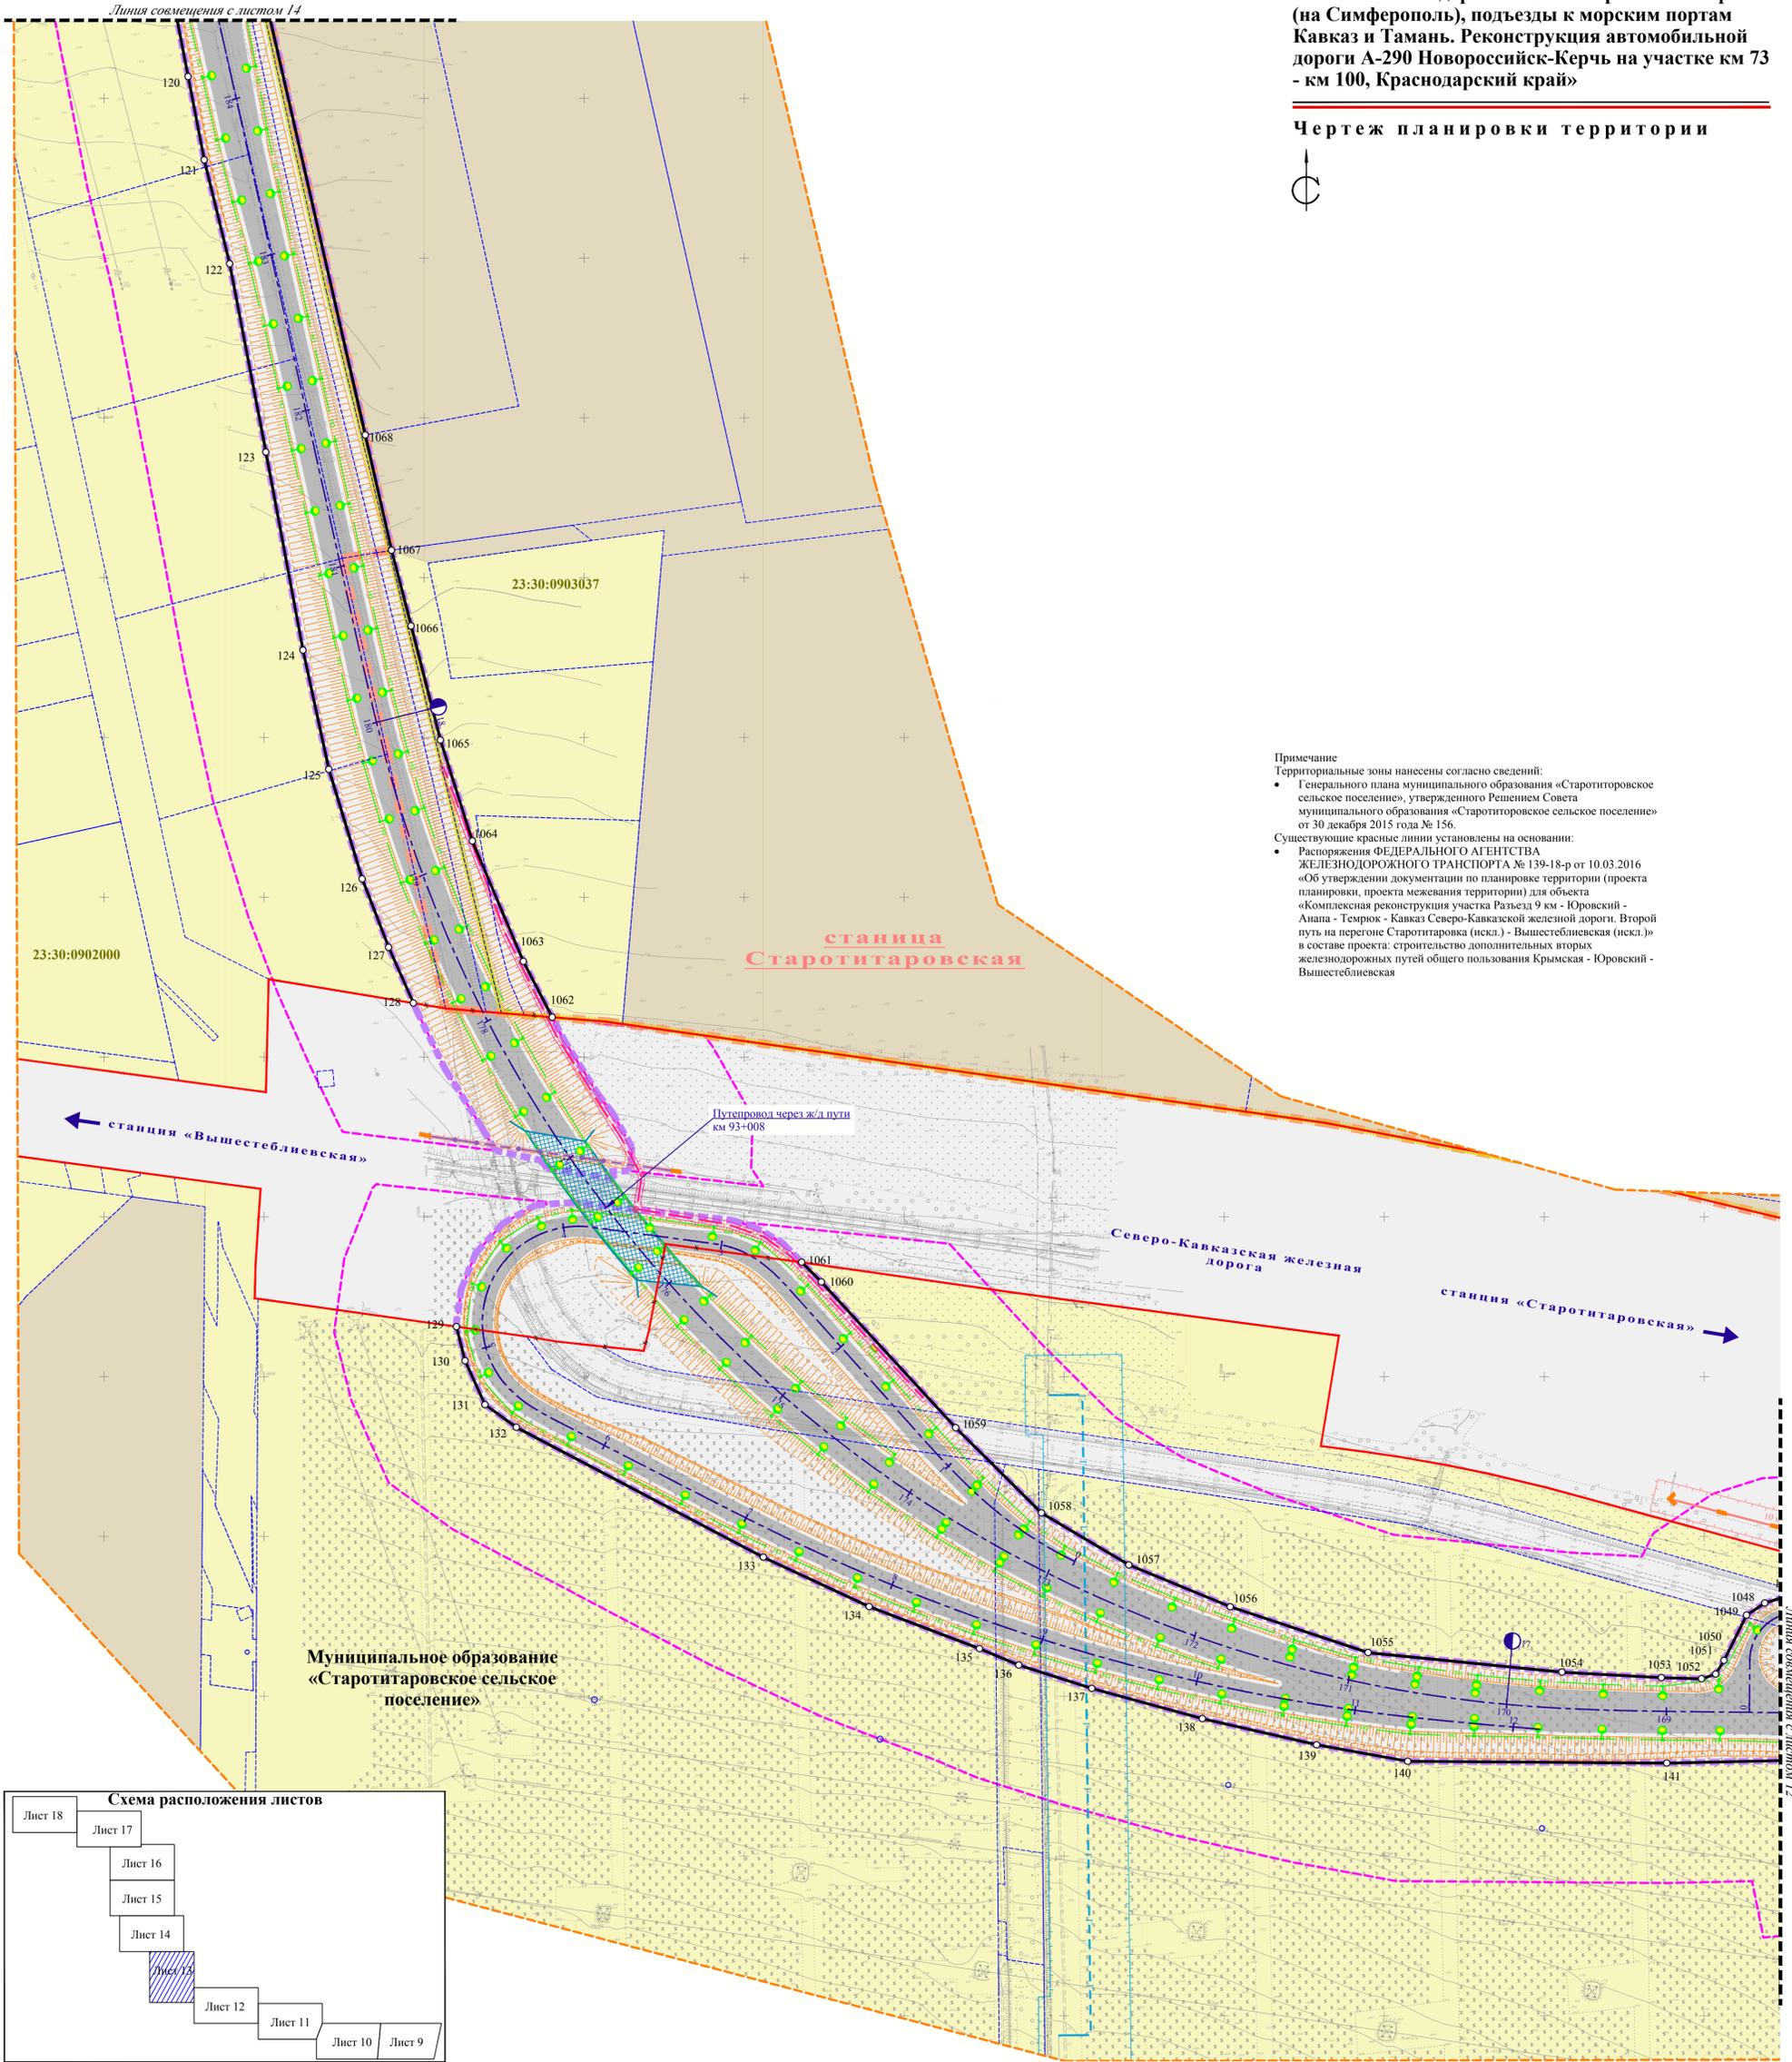

**Примечание**  
 Территориальные зоны нанесены согласно сведений:  
 • Генерального плана муниципального образования «Старотитаровское сельское поселение», утвержденного Решением Совета муниципального образования «Старотитаровское сельское поселение» от 30 декабря 2015 года № 156.  
 Существующие красные линии установлены на основании:  
 • Распоряжения ФЕДЕРАЛЬНОГО АГЕНТСТВА ЖЕЛЕЗНОДОРОЖНОГО ТРАНСПОРТА № 139-18-р от 10.03.2016 «Об утверждении документации по планировке территории (проекта планировки, проекта межевания территории) для объекта «Комплексная реконструкция участка Разъезд 9 км - Юровский - Анапа - Темрюк - Кавказ Северо-Кавказской железной дороги. Второй путь на перегоне Старотитаровка (искл.) - Вышестеблиевская (искл.)» в составе проекта: строительство дополнительных вторых железнодорожных путей общего пользования Крымская - Юровский - Вышестеблиевская



<p><b>Условные обозначения</b></p> <ul style="list-style-type: none"> <li> Граница зоны планируемого размещения объекта капитального строительства федерального значения</li> <li> Границы зон планируемого размещения линейных объектов, подлежащих переносу из зоны планируемого размещения объекта капитального строительства федерального значения</li> <li> Планируемая к установлению придорожная полоса автомобильной дороги общего пользования федерального значения А-290 Новороссийск-Керчь</li> <li> Граница проектирования</li> <li> Ось автомобильной дороги с пикетами и километровыми отметками</li> <li> Границы сельских поселений</li> <li> Границы населенных пунктов</li> <li> Устанавливаемые красные линии, точки поворота</li> <li> Ликвидируемые красные линии</li> <li> Существующие красные линии</li> </ul>		<p><b>Границы земельных участков, согласно сведений из Единого государственного реестра недвижимости</b></p> <p><b>ТРАНСПОРТНАЯ ИНФРАСТРУКТУРА:</b></p> <ul style="list-style-type: none"> <li> Планируемая водопропускная труба</li> <li> Планируемый откос</li> <li> Планируемые мосты и путепроводы</li> <li> Планируемый надземный пешеходный переход</li> <li> Планируемая подпорная стенка</li> <li> Планируемая проезжая часть федеральной автомобильной дороги А-290 Новороссийск-Керчь</li> <li> Планируемый тротуар</li> <li> Планируемая автобусная остановка</li> </ul>		<p><b>ИНЖЕНЕРНЫЕ СЕТИ:</b></p> <table border="0"> <tr> <td></td> <td></td> <td>Кабельная линия освещения 0,4 кВ (на опорах)</td> </tr> <tr> <td></td> <td></td> <td>Трансформаторная подстанция</td> </tr> <tr> <td></td> <td></td> <td>Газопровод</td> </tr> <tr> <td></td> <td></td> <td>Водопровод</td> </tr> <tr> <td></td> <td></td> <td>Канализация</td> </tr> <tr> <td></td> <td></td> <td>Кабель ВОЛС</td> </tr> <tr> <td></td> <td></td> <td>Кабельная линия 10 кВ</td> </tr> <tr> <td></td> <td></td> <td>Воздушная линия электропередачи 10 кВ</td> </tr> <tr> <td></td> <td></td> <td>Воздушная линия электропередачи 110 кВ</td> </tr> <tr> <td></td> <td></td> <td>Воздушная линия электропередачи 220 кВ</td> </tr> </table>				Кабельная линия освещения 0,4 кВ (на опорах)			Трансформаторная подстанция			Газопровод			Водопровод			Канализация			Кабель ВОЛС			Кабельная линия 10 кВ			Воздушная линия электропередачи 10 кВ			Воздушная линия электропередачи 110 кВ			Воздушная линия электропередачи 220 кВ	<p><b>ТЕРРИТОРИАЛЬНЫЕ ЗОНЫ:</b></p> <ul style="list-style-type: none"> <li> Зона жилой застройки</li> <li> Зона общественно-деловая</li> <li> Зона сельскохозяйственного назначения</li> <li> Производственная зона</li> <li> Зона размещения объектов придорожного сервиса</li> <li> Зона транспортной инфраструктуры</li> <li> Зона инженерной инфраструктуры</li> <li> Зона земель водного фонда</li> <li> Иные зоны</li> </ul> <p><b>ОБЪЕКТЫ ПРИДОРОЖНОГО СЕРВИСА:</b></p> <ul style="list-style-type: none"> <li> Пункт питания</li> <li> Автозаправочная станция</li> <li> Пункт технического обслуживания автомобилей</li> </ul>	
		Кабельная линия освещения 0,4 кВ (на опорах)																																			
		Трансформаторная подстанция																																			
		Газопровод																																			
		Водопровод																																			
		Канализация																																			
		Кабель ВОЛС																																			
		Кабельная линия 10 кВ																																			
		Воздушная линия электропередачи 10 кВ																																			
		Воздушная линия электропередачи 110 кВ																																			
		Воздушная линия электропередачи 220 кВ																																			


23:37:0401000 Границы кадастровых кварталов и их номера

«Строительство и реконструкция участков автомобильной дороги М-25 Новороссийск-Керчь (на Симферополь), подъезды к морским портам Кавказ и Тамань. Реконструкция автомобильной дороги А-290 Новороссийск-Керчь на участке км 100, Краснодарский край»

Чертеж планировки территории



Линия совмещения с листом 15

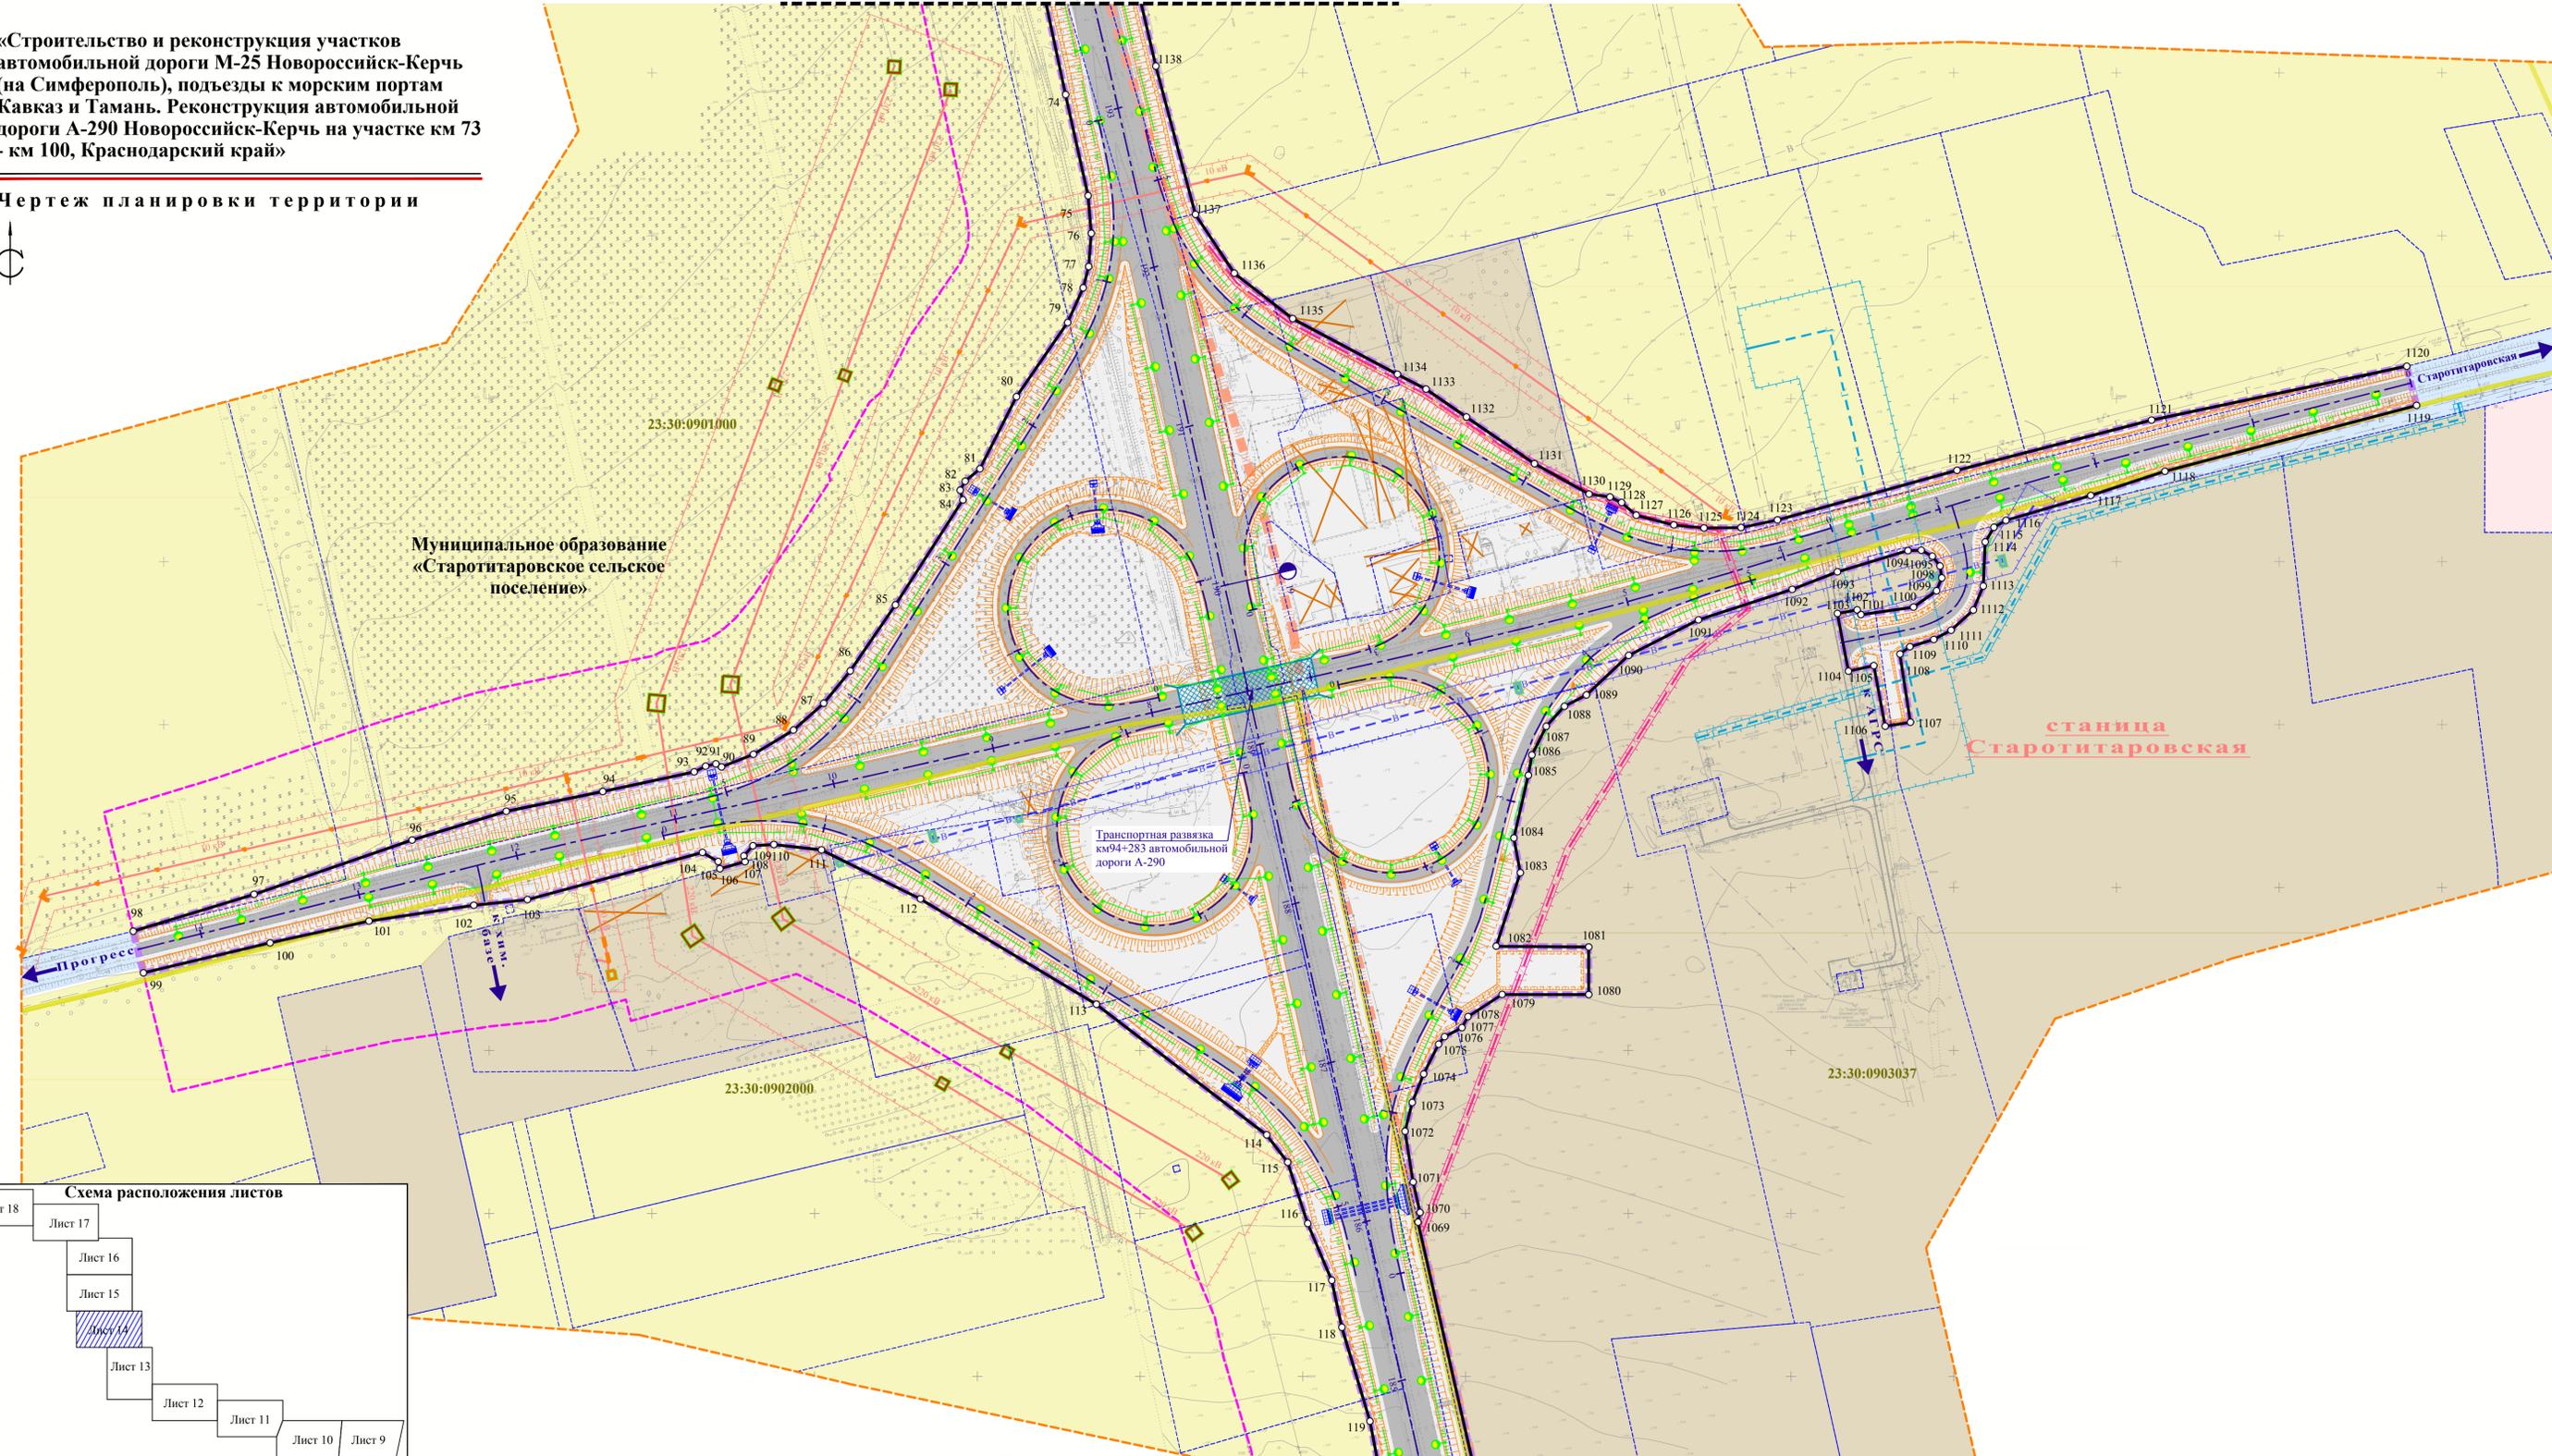

Муниципальное образование «Старотитаровское сельское поселение»

Транспортная развязка км94+283 автомобильной дороги А-290

станция Старотитаровская



Линия совмещения с листом 13

Условные обозначения

- Граница зоны планируемого размещения объекта капитального строительства федерального значения
- Границы зон планируемого размещения линейных объектов, подлежащих переносу из зоны планируемого размещения объекта капитального строительства федерального значения
- Планируемая к установлению придорожная полоса автомобильной дороги общего пользования федерального значения А-290 Новороссийск-Керчь
- Граница проектирования
- Ось автомобильной дороги с пикетами и километровыми отметками
- Границы сельских поселений
- Границы населенных пунктов
- Устанавливаемые красные линии, точки поворота
- Ликвидируемые красные линии
- Существующие красные линии
- Границы земельных участков, согласно сведений из Единого государственного реестра недвижимости
- Планируемая водопропускная труба
- Планируемый откос
- Планируемые мосты и путепроводы
- Планируемый надземный пешеходный переход
- Планируемая подпорная стенка
- Планируемая проезжая часть федеральной автомобильной дороги А-290 Новороссийск-Керчь
- Планируемый тротуар
- Планируемая автобусная остановка

ТРАНСПОРТНАЯ ИНФРАСТРУКТУРА:

- Планируемая водопропускная труба
- Планируемый откос
- Планируемые мосты и путепроводы
- Планируемый надземный пешеходный переход
- Планируемая подпорная стенка
- Планируемая проезжая часть федеральной автомобильной дороги А-290 Новороссийск-Керчь
- Планируемый тротуар
- Планируемая автобусная остановка

ИНЖЕНЕРНЫЕ СЕТИ:

- | существующие | планируемые | описание                                     |
|--------------|-------------|--|
|              |             | Кабельная линия освещения 0.4 кВ (на опорах) |
|              |             | Трансформаторная подстанция                  |
|              |             | Газопровод                                   |
|              |             | Водопровод                                   |
|              |             | Канализация                                  |
|              |             | Кабель ВОЛС                                  |
|              |             | Кабельная линия 10 кВ                        |
|              |             | Воздушная линия электропередачи 10 кВ        |
|              |             | Воздушная линия электропередачи 110 кВ       |
|              |             | Воздушная линия электропередачи 220 кВ       |

ИНЖЕНЕРНЫЕ СЕТИ: (continued)

- Планируемые опоры воздушной линии электропередачи 10 кВ
  - Планируемые опоры воздушной линии электропередачи 110/220 кВ
  - Планируемые камеры и колодцы водопроводных и канализационных сетей
- ГРАНИЦЫ С ОСОБЫМИ УСЛОВИЯМИ ИСПОЛЬЗОВАНИЯ ТЕРРИТОРИИ, ПОДЛЕЖАЩИМИ УСТАНОВЛЕНИЮ В СВЯЗИ С РАЗМЕЩЕНИЕМ ЛИНЕЙНЫХ ОБЪЕКТОВ, ПОДЛЕЖАЩИХ ПЕРЕНОСУ (ПЕРЕУСТРОЙСТВУ) ИЗ ЗОН ПЛАНИРУЕМОГО РАЗМЕЩЕНИЯ ОБЪЕКТА КАПИТАЛЬНОГО СТРОИТЕЛЬСТВА ФЕДЕРАЛЬНОГО ЗНАЧЕНИЯ:
- Охранная зона планируемой воздушной линии электропередачи
  - Охранная зона планируемого газопровода
  - Охранная зона планируемой канализации
  - Охранная зона планируемого кабеля связи
  - Санитарно-защитная зона планируемого водопровода

ТЕРРИТОРИАЛЬНЫЕ ЗОНЫ:

- Зона жилой застройки
- Зона общественно-деловая
- Зона сельскохозяйственного назначения
- Производственная зона
- Зона размещения объектов придорожного сервиса
- Зона транспортной инфраструктуры
- Зона инженерной инфраструктуры
- Зона земель водного фонда
- Иные зоны

ОБЪЕКТЫ ПРИДОРОЖНОГО СЕРВИСА:

- Пункт питания
- Автозаправочная станция
- Пункт технического обслуживания автомобилей

Демонтируемые строения

- Демонтируемые строения

Примечание  
Территориальные планы муниципального образования «Старотитаровское сельское поселение», утвержденного Решением Совета муниципального образования «Старотитаровское сельское поселение» от 30 декабря 2015 года № 156.

23:37:0401000 Границы кадастровых кварталов и их номера

Изм.	Кол.уч.	Лист	№ док.	Подп.	Дата

Чертеж планировки территории  
М 1:2000








**«Строительство и реконструкция участков автомобильной дороги М-25 Новороссийск-Керчь (на Симферополь), подъезды к морским портам Кавказ и Тамань. Реконструкция автомобильной дороги А-290 Новороссийск-Керчь на участке км 73 - км 100, Краснодарский край»**

**Чертеж планировки территории**

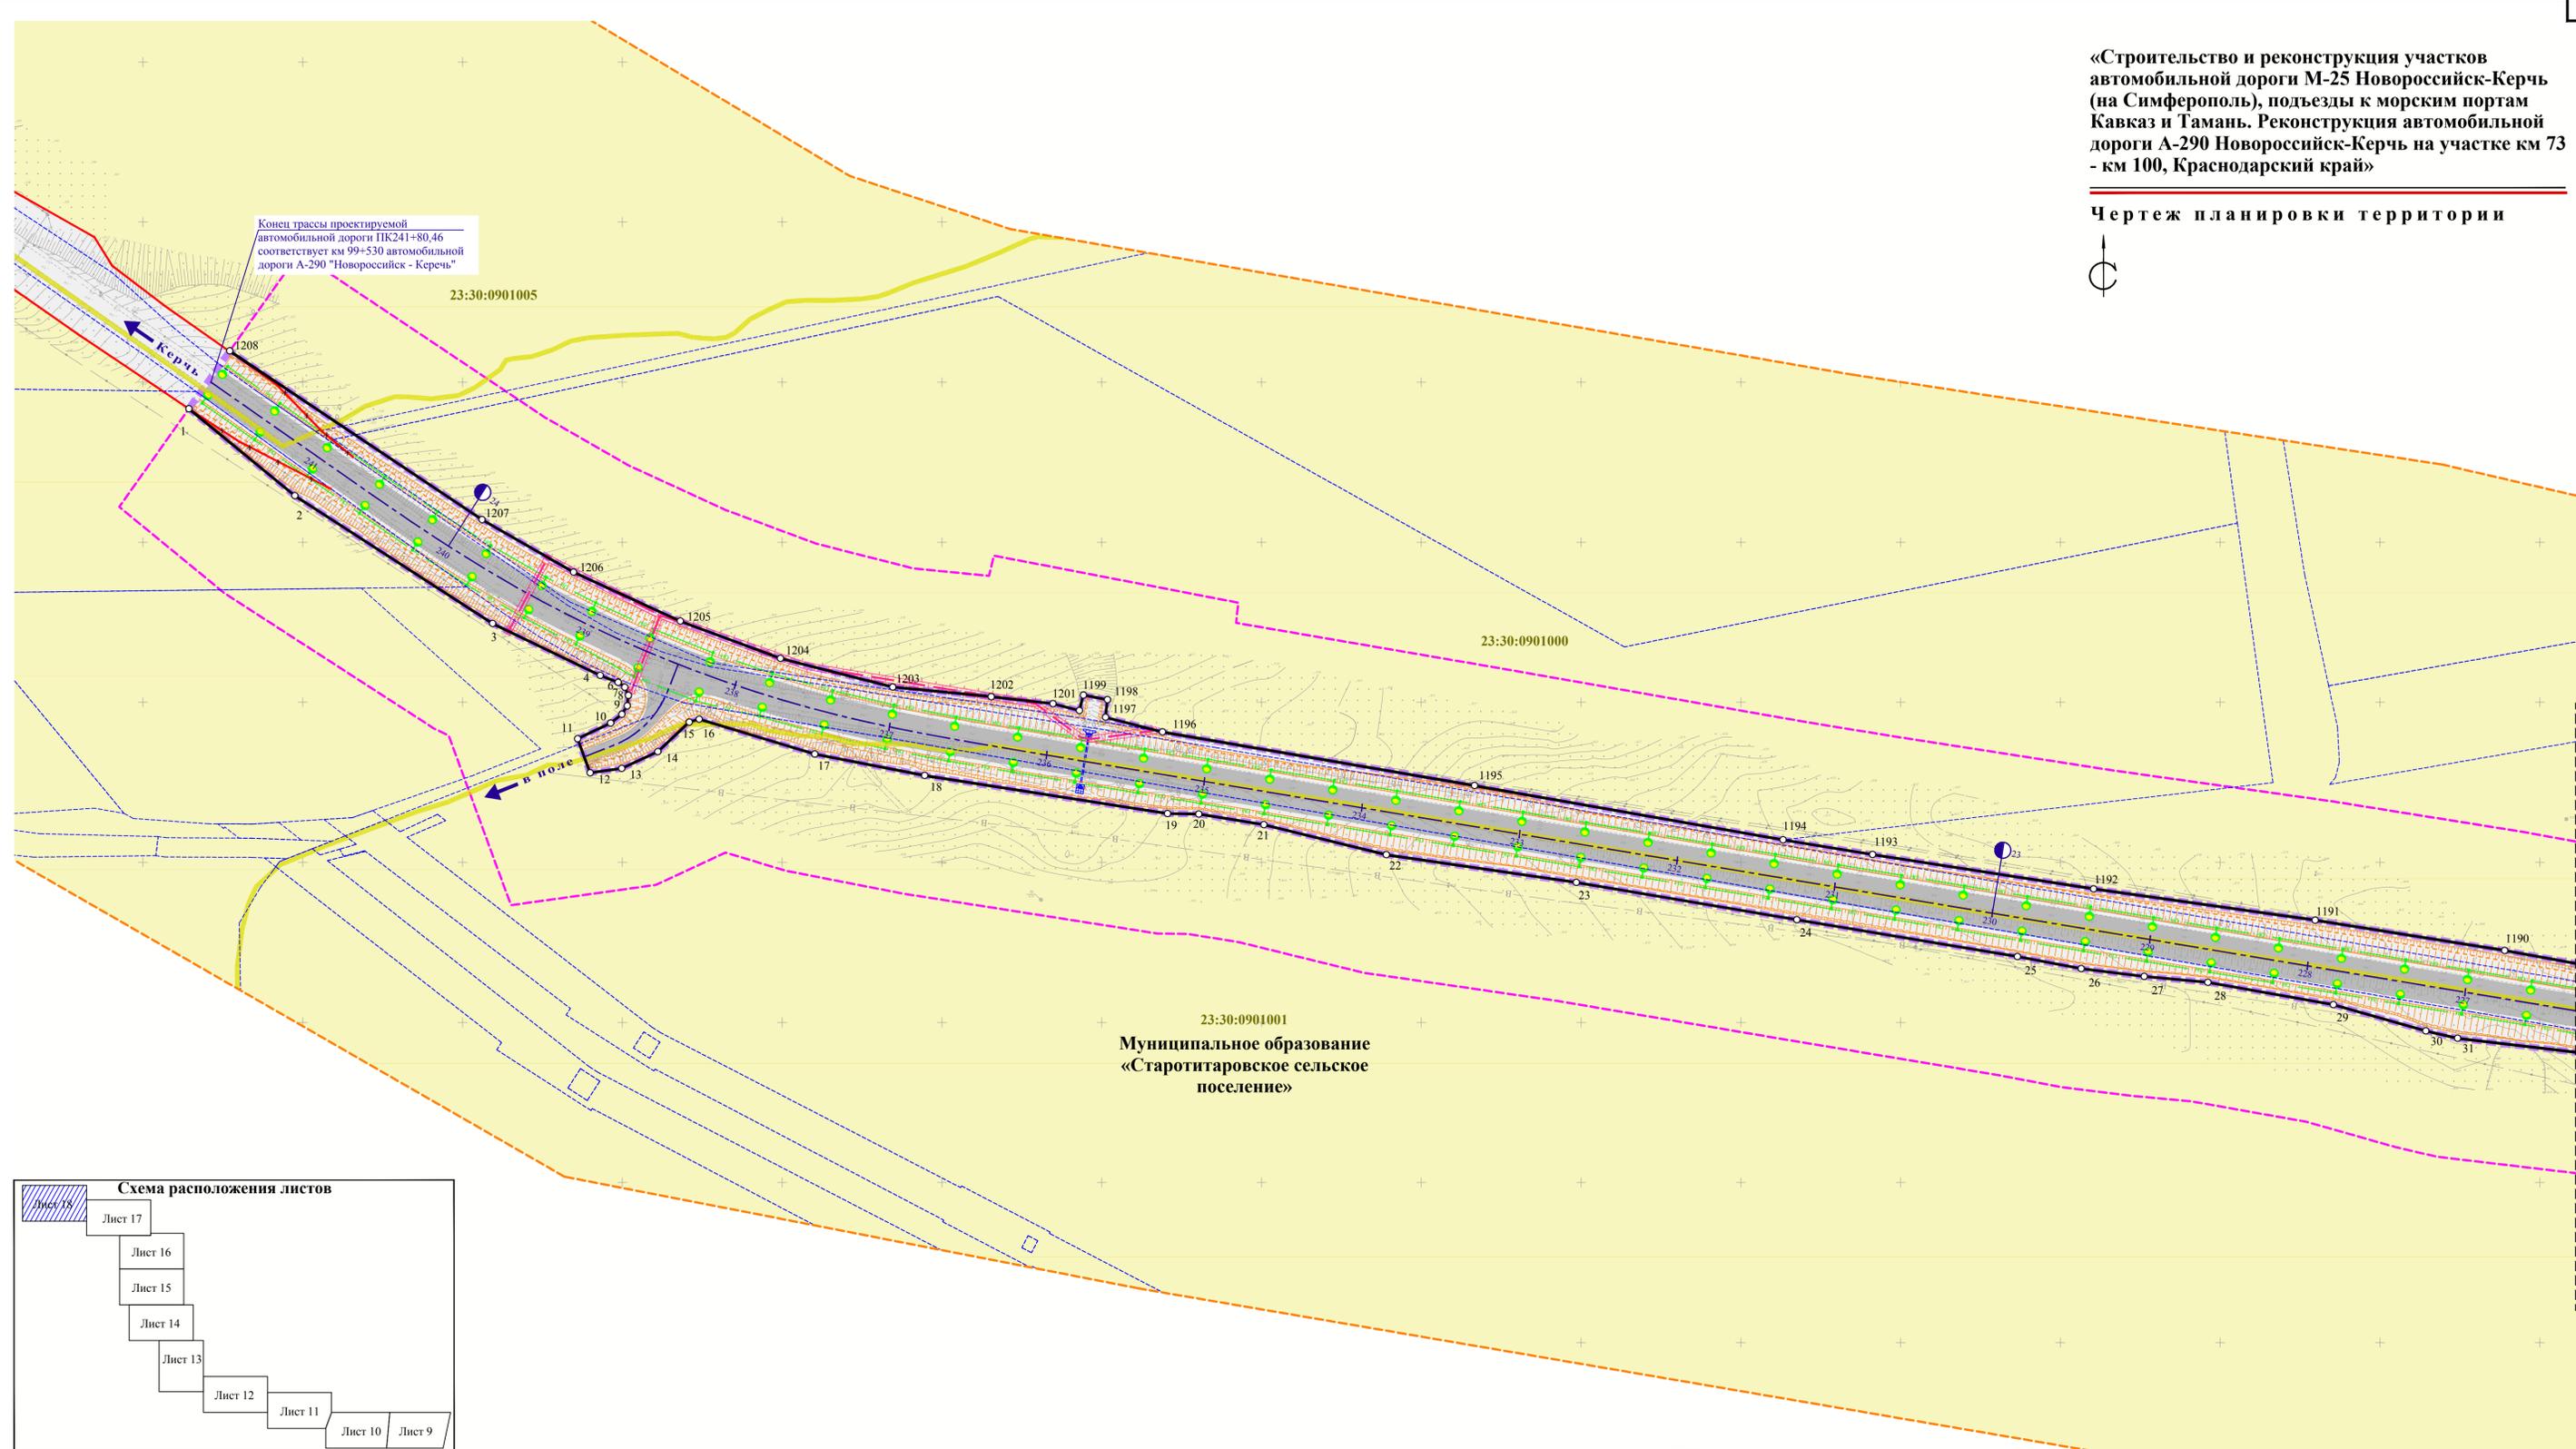

Конец трассы проектируемой автомобильной дороги ПК241+80,46 соответствует км 99+530 автомобильной дороги А-290 "Новороссийск - Керчь"

Муниципальное образование «Старотитаровское сельское поселение»



**Условные обозначения**

- Границы зоны планируемого размещения объекта капитального строительства федерального значения
- Границы зон планируемого размещения линейных объектов, подлежащих переносу из зоны планируемого размещения объекта капитального строительства федерального значения
- Планируемая к установлению придорожная полоса автомобильной дороги общего пользования федерального значения А-290 Новороссийск-Керчь
- Граница проектирования
- Ось автомобильной дороги с пикетами и километровыми отметками
- Границы сельских поселений
- Границы населенных пунктов
- Устанавливаемые красные линии, точки поворота
- Ликвидируемые красные линии
- Существующие красные линии

- Границы земельных участков, согласно сведений из Единого государственного реестра недвижимости
- Планируемая водопропускная труба
- Планируемый откос
- Планируемые мосты и путепроводы
- Планируемый наземный пешеходный переход
- Планируемая подпорная стенка
- Планируемая проезжая часть федеральной автомобильной дороги А-290 Новороссийск-Керчь
- Планируемый тротуар
- Планируемая автобусная остановка

**ИНЖЕНЕРНЫЕ СЕТИ:**

- | существующие | планируемые | описание                                     |
|--------------|-------------|--|
|              |             | Кабельная линия освещения 0,4 кВ (на опорах) |
|              |             | Трансформаторная подстанция                  |
|              |             | Газопровод                                   |
|              |             | Водопровод                                   |
|              |             | Канализация                                  |
|              |             | Кабель ВОЛС                                  |
|              |             | Кабельная линия 10 кВ                        |
|              |             | Воздушная линия электропередачи 10 кВ        |
|              |             | Воздушная линия электропередачи 110 кВ       |
|              |             | Воздушная линия электропередачи 220 кВ       |

- ГРАНИЦЫ С ОСОБЫМИ УСЛОВИЯМИ ИСПОЛЬЗОВАНИЯ ТЕРРИТОРИИ, ПОДЛЕЖАЩИМИ УСТАНОВЛЕНИЮ В СВЯЗИ С РАЗМЕЩЕНИЕМ ЛИНЕЙНЫХ ОБЪЕКТОВ, ПОДЛЕЖАЩИХ ПЕРЕНОСУ (ПЕРЕУСТРОЙСТВУ) ИЗ ЗОН ПЛАНИРУЕМОГО РАЗМЕЩЕНИЯ ОБЪЕКТА КАПИТАЛЬНОГО СТРОИТЕЛЬСТВА ФЕДЕРАЛЬНОГО ЗНАЧЕНИЯ:**
- - 
  - 
  - 
  -

**ТЕРРИТОРИАЛЬНЫЕ ЗОНЫ:**

- Зона жилой застройки
- Зона общественно-деловая
- Зона сельскохозяйственного назначения
- Производственная зона
- Зона размещения объектов придорожного сервиса
- Зона транспортной инфраструктуры
- Зона инженерной инфраструктуры
- Зона земель водного фонда
- Иные зоны

**ОБЪЕКТЫ ПРИДОРОЖНОГО СЕРВИСА:**


- 
- 
- 

**Примечание**  
 Территориальные зоны нанесены согласно сведений:  
 • Генерального плана муниципального образования «Старотитаровское сельское поселение», утвержденного Решением Совета муниципального образования «Старотитаровское сельское поселение» от 30 декабря 2015 года № 156.  
 Существующие красные линии установлены на основании:  
 • Распоряжения ФЕДЕРАЛЬНОГО ДОРОЖНОГО АГЕНТСТВА (РОСАВТОДОР №331-р) от 03.03.2015 «Об утверждении документации по планировке территории объекта «Реконструкция участков автомобильной дороги Новороссийск - Керченский пролив (на Симферополь) - Строительство подъезда от автомобильной дороги М-25 Новороссийск - Керченский пролив к г. Керчь и сухогрузному району морского порта Тамань на участке км 0 - км 42, Краснодарский край»


Листа совмещения с листом 17

**«Строительство и реконструкция участков автомобильной дороги М-25 Новороссийск-Керчь (на Симферополь), подъезды к морским портам Кавказ и Тамань. Реконструкция автомобильной дороги А-290 Новороссийск-Керчь на участке км 73 - км 100, Краснодарский край»**

**Разбивочный чертеж красных линий**

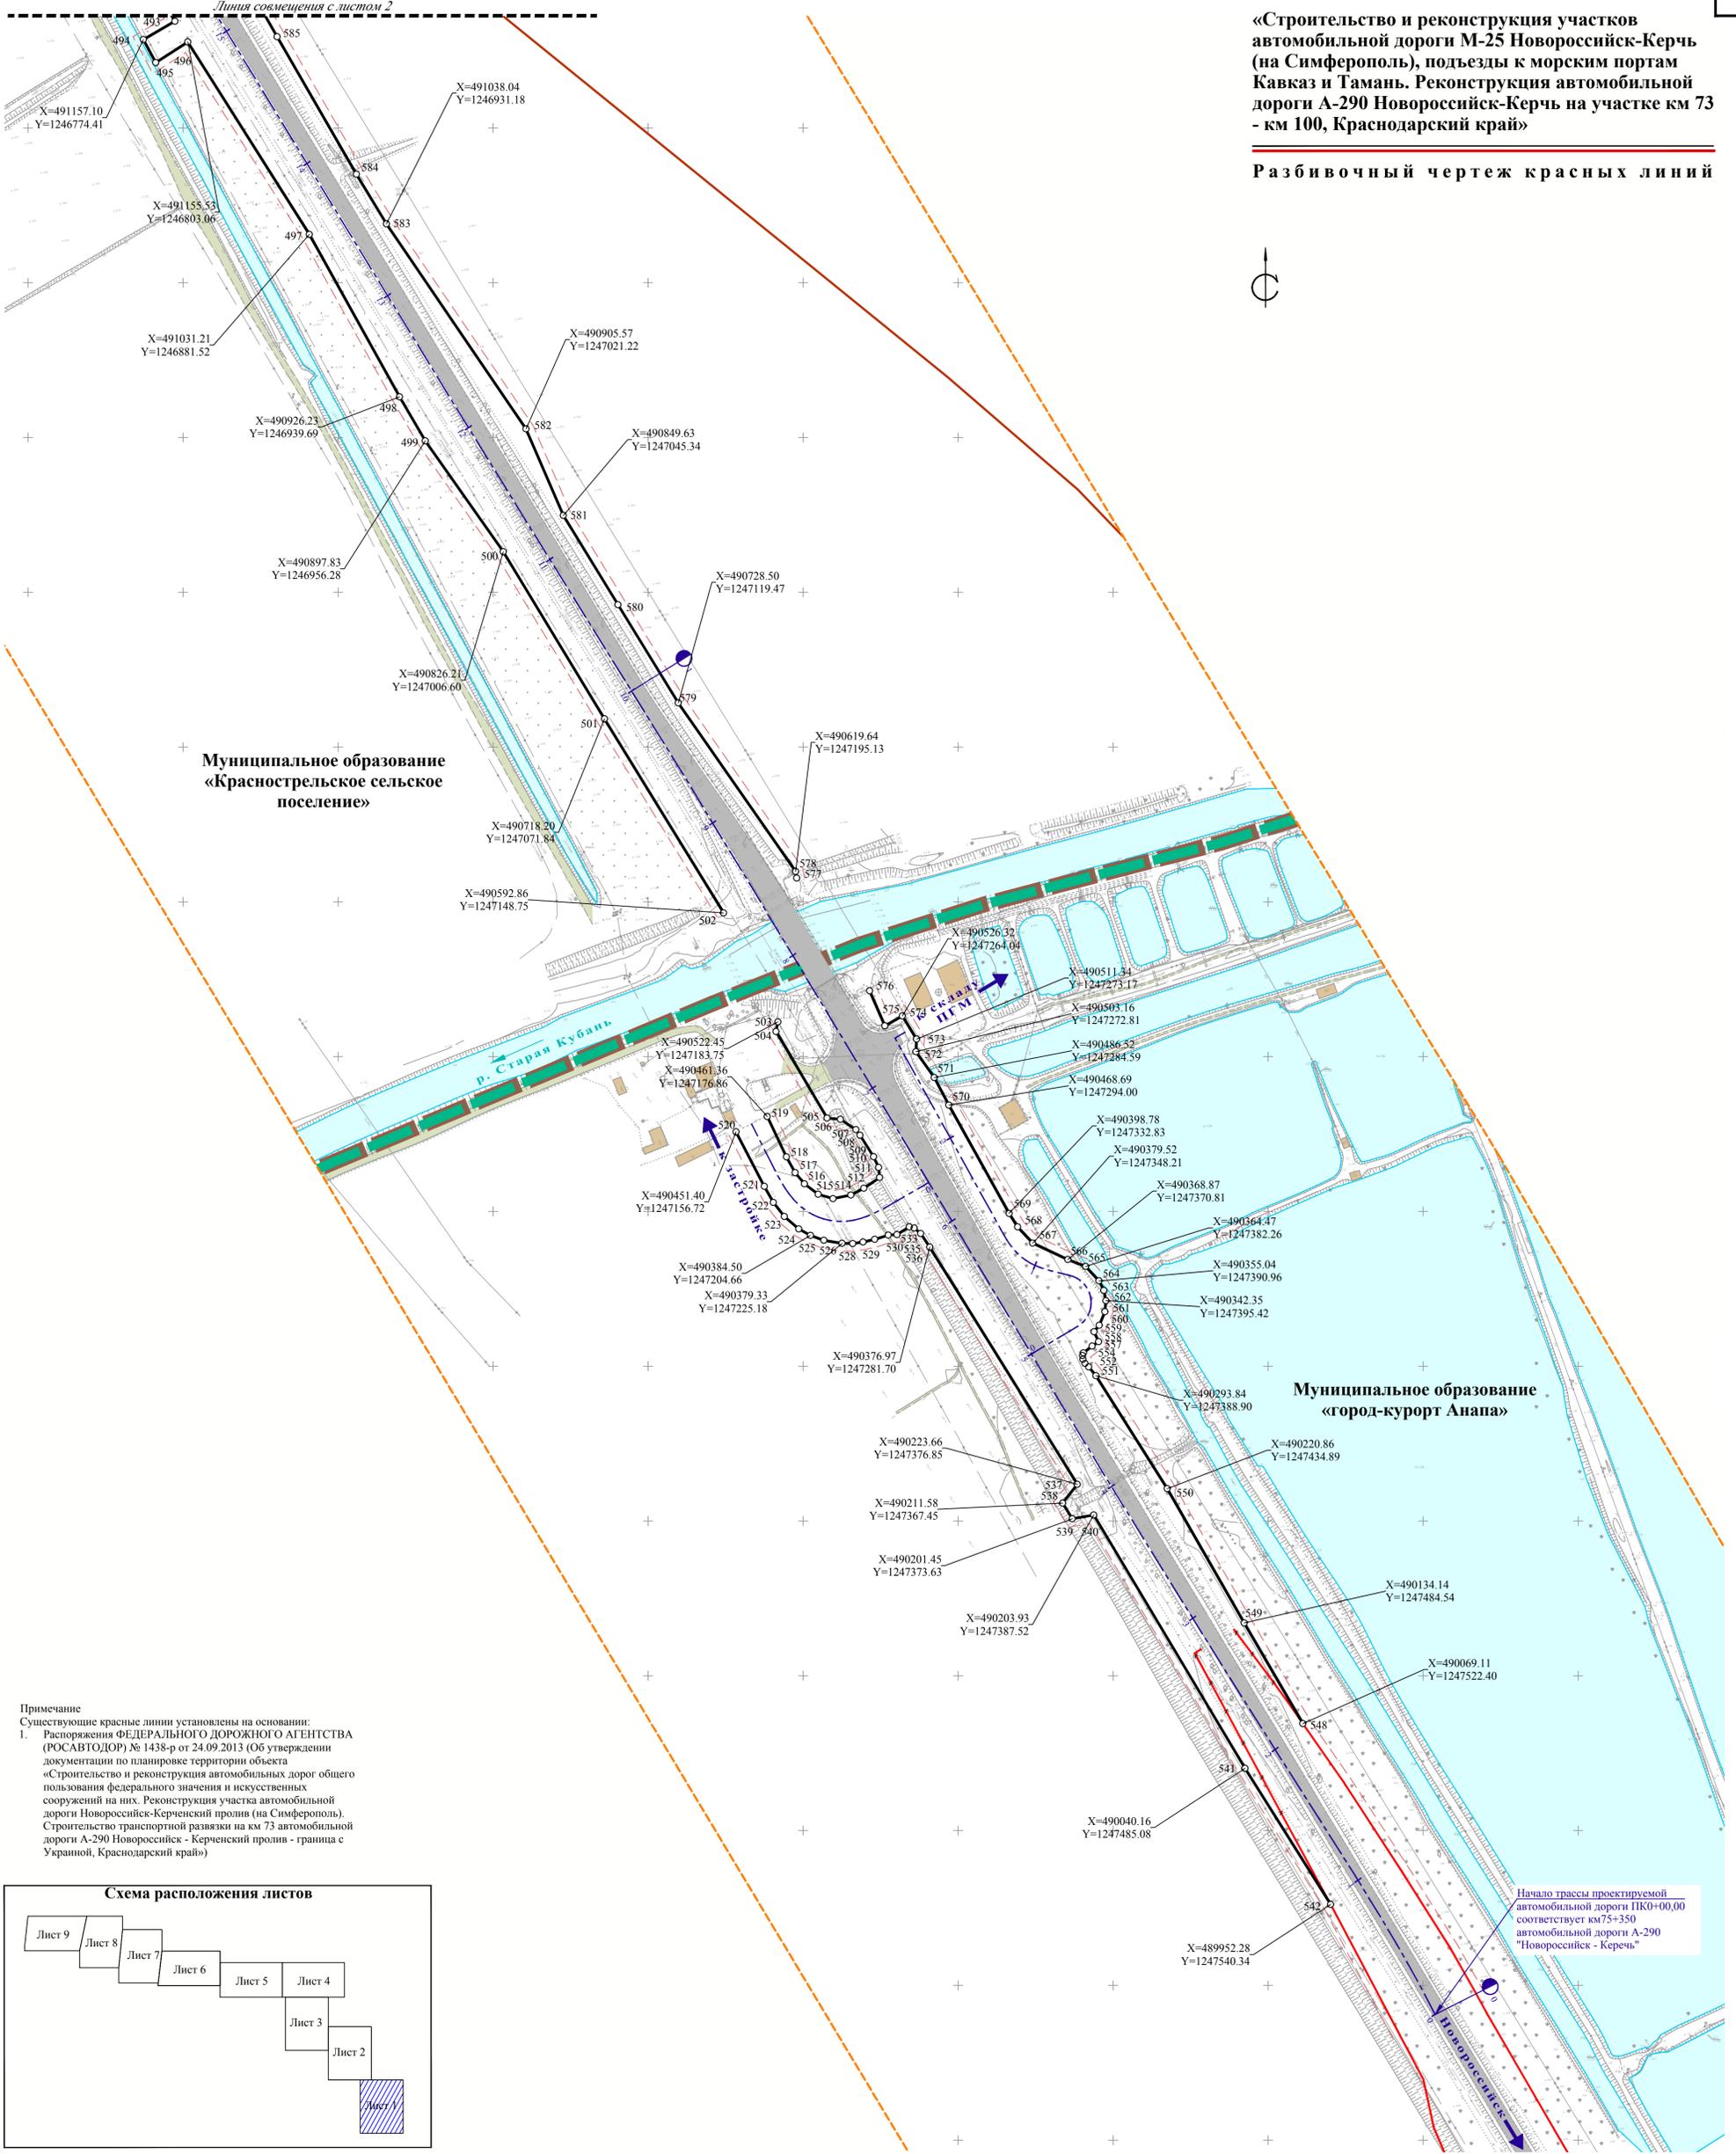

**Примечание**  
 Существующие красные линии установлены на основании:  
 1. Распоряжения ФЕДЕРАЛЬНОГО ДОРОЖНОГО АГЕНТСТВА (РОСАВТОДОР) № 1438-р от 24.09.2013 (Об утверждении документации по планировке территории объекта «Строительство и реконструкция автомобильных дорог общего пользования федерального значения и искусственных сооружений на них. Реконструкция участка автомобильной дороги Новороссийск-Керченский пролив (на Симферополь). Строительство транспортной развязки на км 73 автомобильной дороги А-290 Новороссийск - Керченский пролив - граница с Украиной, Краснодарский край»)


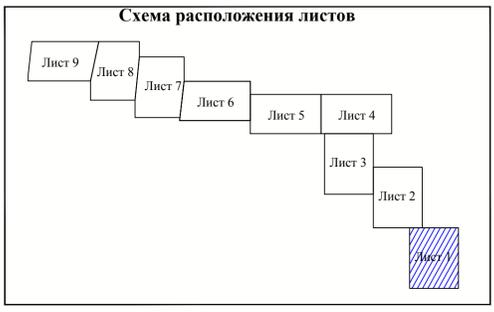


- Условные обозначения**
- Устанавливаемые красные линии, точки поворота
  - Ликвидируемые красные линии
  - Существующие красные линии
  - Координаты поворотных точек устанавливаемых красных линий
  - Линии отступа от красных линий
  - Ось автомобильной дороги с пикетами
  - Граница проектирования
  - Полоса отвода железной дороги
  - Береговая линия (граница водного объекта)
  - Границы муниципальных образований
  - Границы сельских поселений
  - Границы населенных пунктов
  - Земли водного фонда
  - Существующая проезжая часть дорог федерального значения
  - Существующая проезжая часть дорог регионального значения
  - Существующие дороги и проезды местного значения
  - Существующие здания

					Краснодарский край, городской округ «город-курорт Анапа», муниципальное образование «Старострольское сельское поселение», муниципальное образование «Краснострельское сельское поселение»		
					«Строительство и реконструкция участков автомобильной дороги М-25 Новороссийск-Керчь (на Симферополь), подъезды к морским портам Кавказ и Тамань. Реконструкция автомобильной дороги А-290 Новороссийск-Керчь на участке км 73 - км 100, Краснодарский край»		
Изм.	Кол.уч.	Лист	№ док.	Подпись	Дата		
ГИП	Лымарь					УТВЕРЖДАЕМАЯ ЧАСТЬ ПРОЕКТА ПЛАНИРОВКИ ТЕРРИТОРИИ	
Проверил	Лантратов					Стадия	Лист
Н. контр.	Власова					П	1
Разраб.	Семенов					Листов 18	
Разбивочный чертеж красных линий М 1:2000						ООО «ЦЕНТР-ПРОЕКТ»	

«Строительство и реконструкция участков автомобильной дороги М-25 Новороссийск-Керчь (на Симферополь), подьезды к морским портам Кавказ и Тамань. Реконструкция автомобильной дороги А-290 Новороссийск-Керчь на участке км 73 - км 100, Краснодарский край»

Разбивочный чертеж красных линий

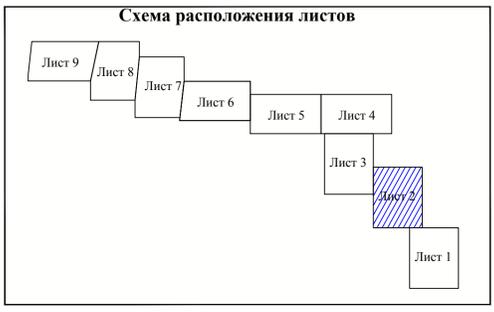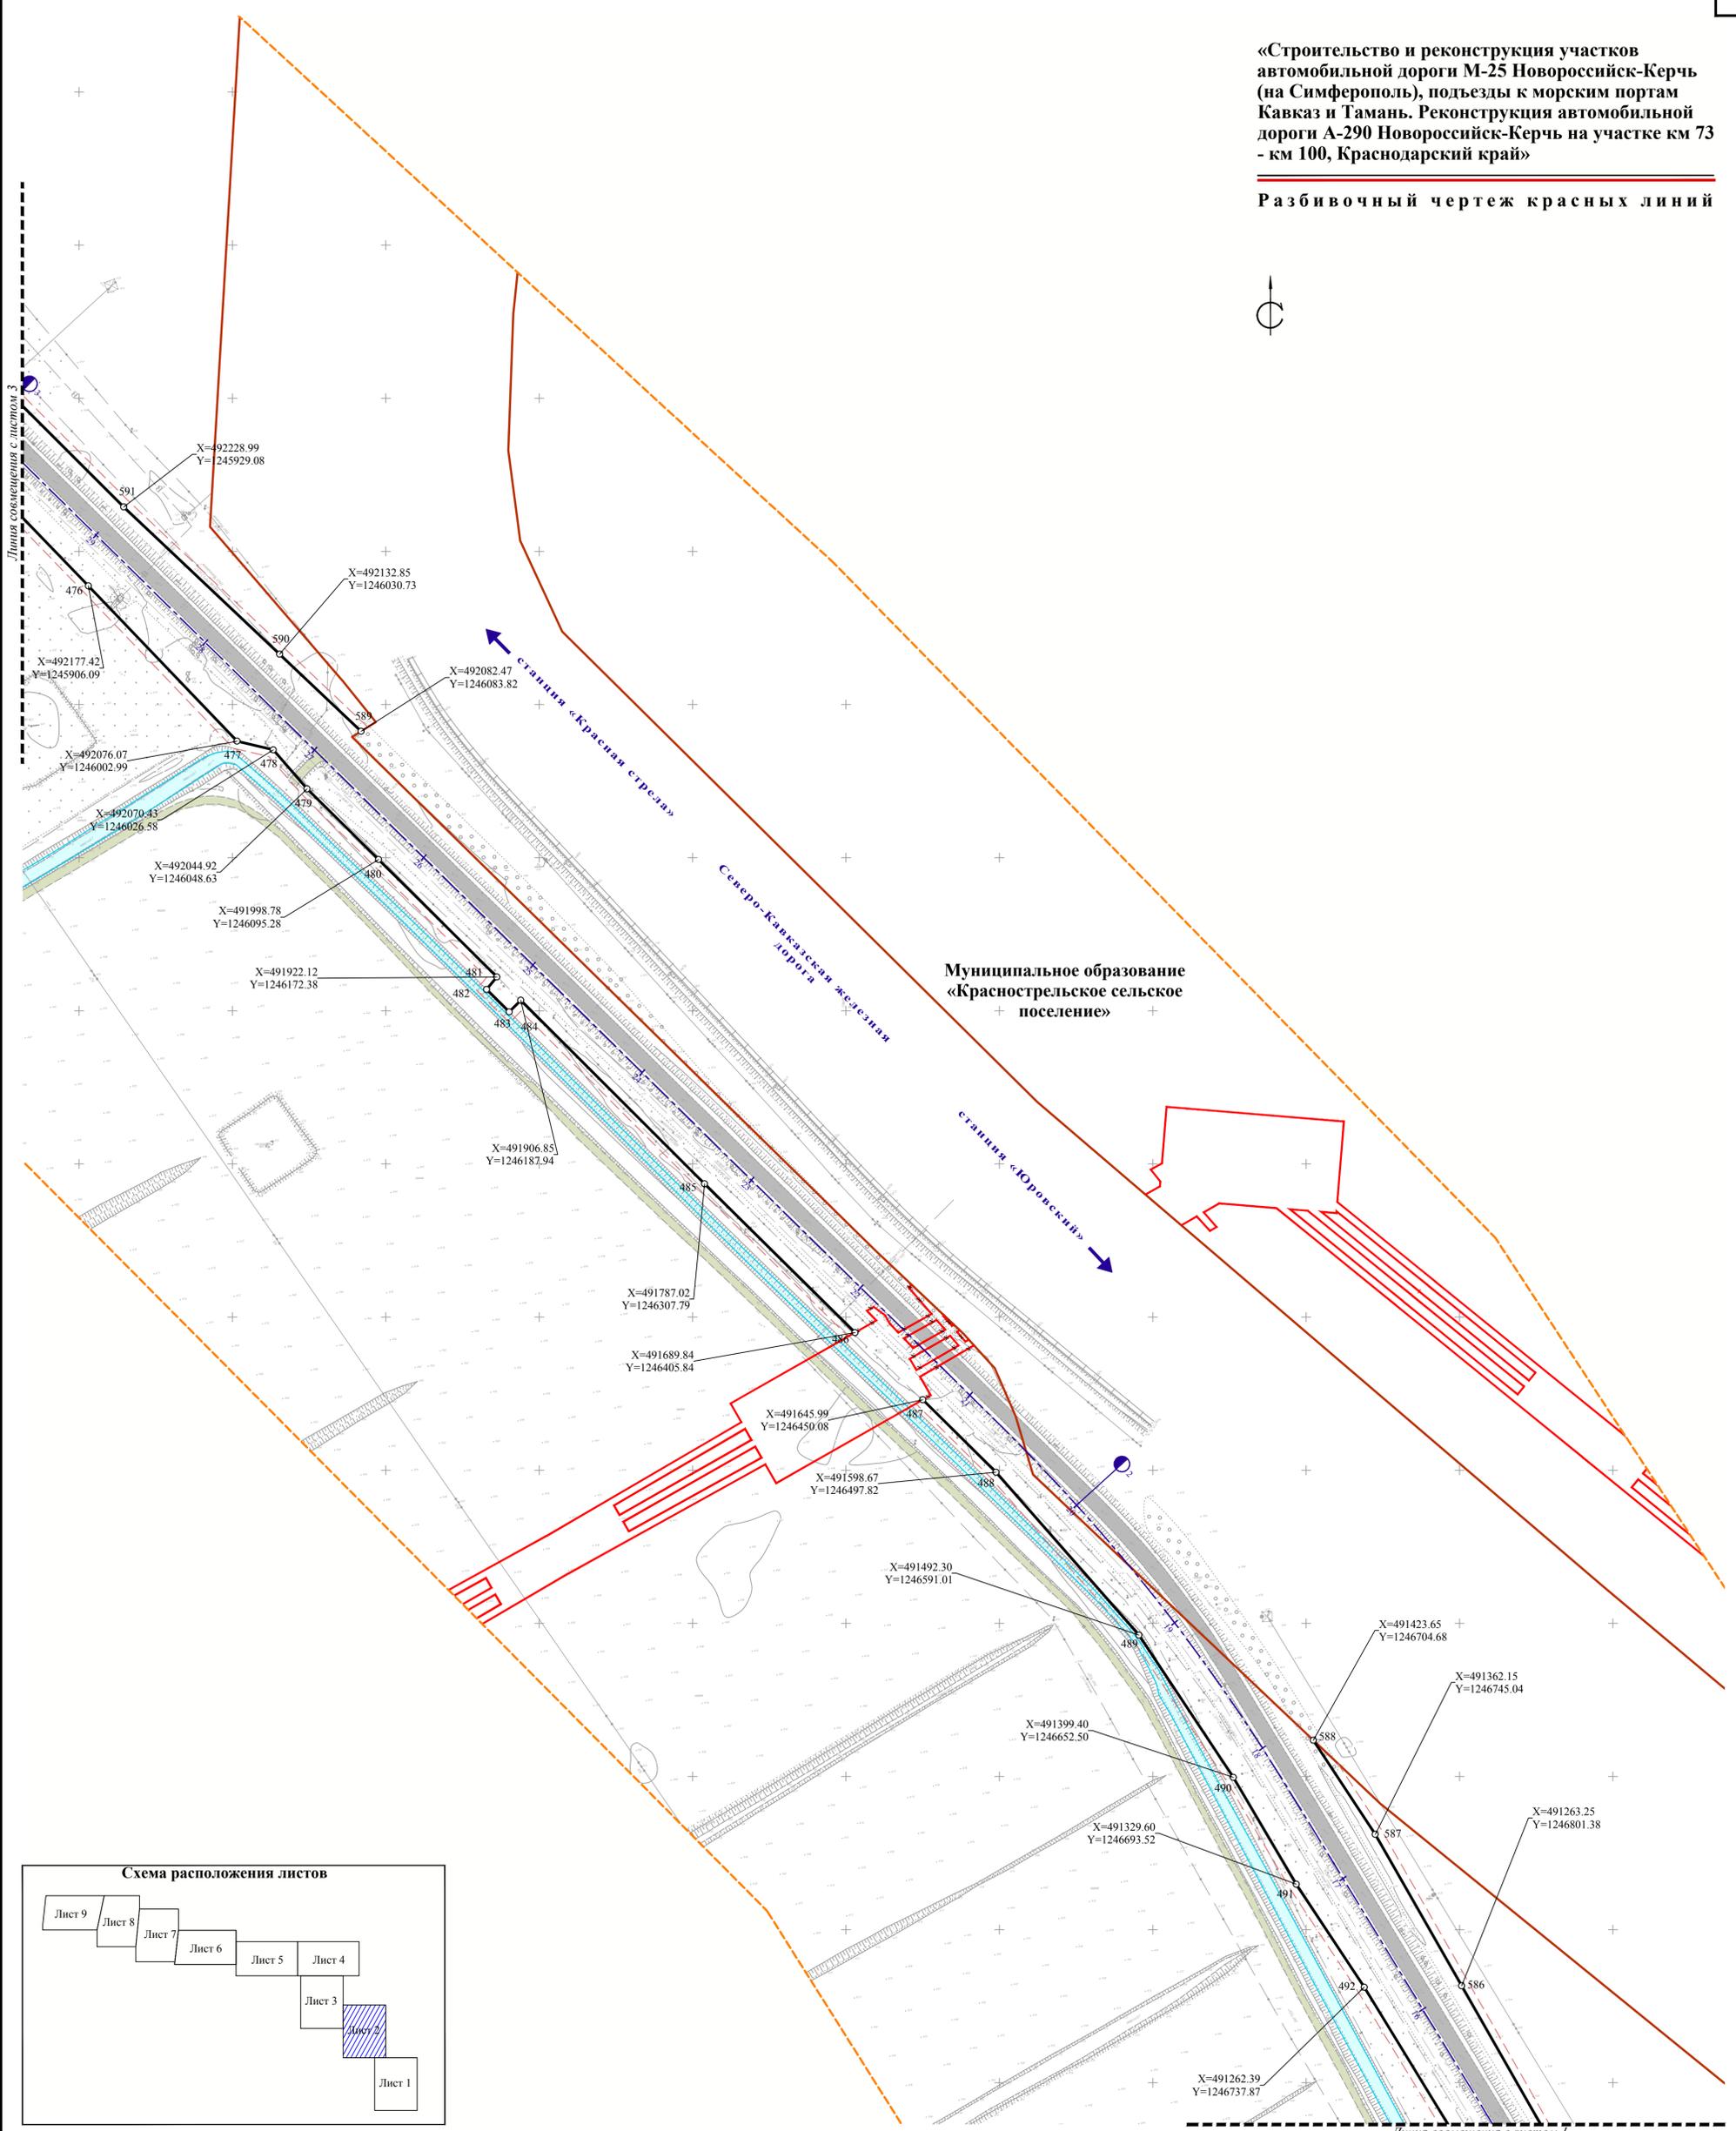



**Условные обозначения**

	Устанавливаемые красные линии, точки поворота		Границы муниципальных образований
	Ликвидируемые красные линии		Границы сельских поселений
	Существующие красные линии		Границы населенных пунктов
	Координаты поворотных точек устанавливаемых красных линий		Земли водного фонда
	Линии отступа от красных линий		Существующая проезжая часть дорог федерального значения
	Ось автомобильной дороги с пикетами		Существующая проезжая часть дорог регионального значения
	Граница проектирования		Существующие дороги и проезды местного значения
	Полоса отвода железной дороги		Существующие здания

Примечание:  
 Существующие красные линии установлены на основании:  
 1. Приказа Министерства энергетики Российской Федерации № 1426 от 27 декабря 2016 года (Об утверждении документации по планировке территории для размещения объекта: «Высоковольтная линия 500 кВ Ростовская - Андреевская - Тамань» в рамках реализации проекта «Высоковольтная линия 500 кВ Ростовская - Андреевская - Вышестеблиевская (Тамань)» (этап 15)

**«Строительство и реконструкция участков автомобильной дороги М-25 Новороссийск-Керчь (на Симферополь), подъезды к морским портам Кавказ и Тамань. Реконструкция автомобильной дороги А-290 Новороссийск-Керчь на участке км 73 - км 100, Краснодарский край»**

**Разбивочный чертеж красных линий**

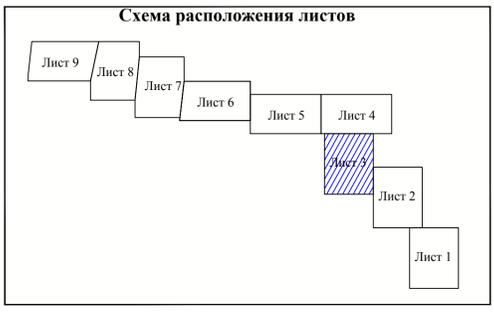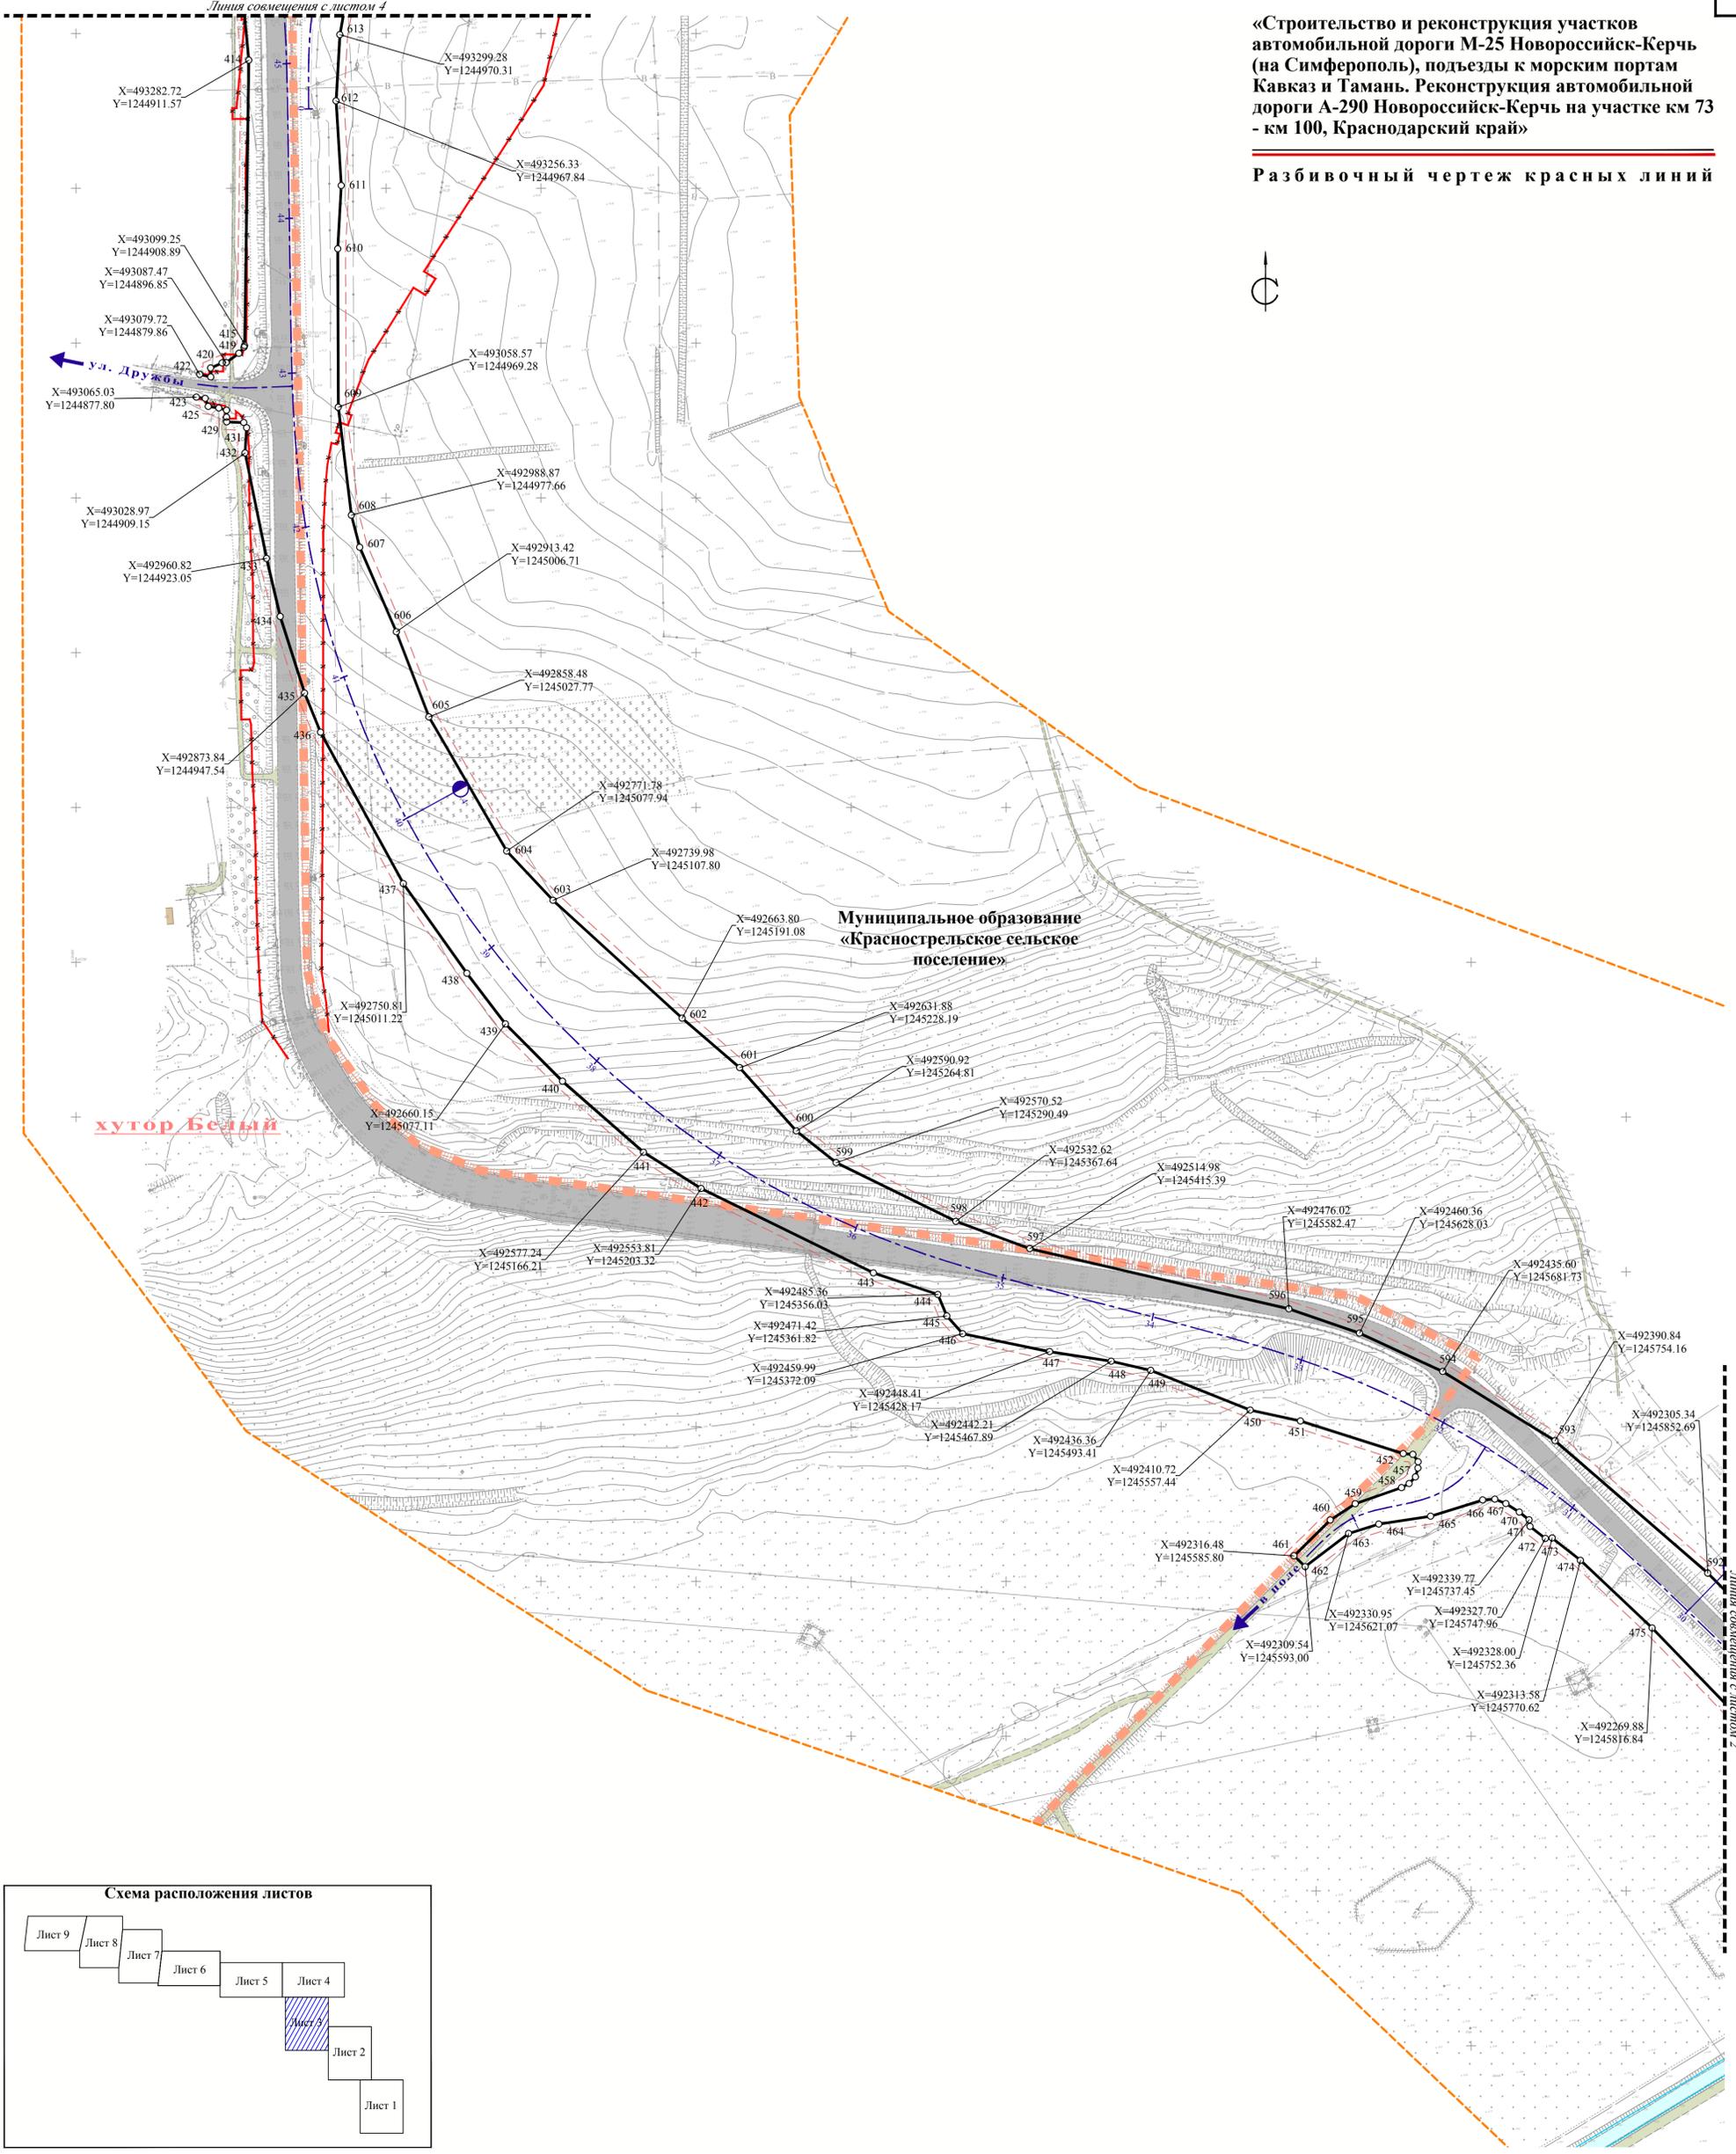

- Условные обозначения**
- Устанавливаемые красные линии, точки поворота
  - Ликвидируемые красные линии
  - Существующие красные линии
  - Координаты поворотных точек устанавливаемых красных линий
  - Линии отступа от красных линий
  - Ось автомобильной дороги с пикетами
  - Граница проектирования

- Границы муниципальных образований
- Границы сельских поселений
- Границы населенных пунктов
- Земли водного фонда
- Существующая проезжая часть дорог федерального значения
- Существующая проезжая часть дорог регионального значения
- Существующие дороги и проезды местного значения
- Существующие здания

**Примечание**  
 Существующие красные линии установлены на основании:  
 1. Распоряжения ФЕДЕРАЛЬНОГО ДОРОЖНОГО АГЕНТСТВА (РОСАВТОДОР) № 1733-р от 15.09.2014 (Об утверждении документации по планировке территории объекта «Реконструкция участка автомобильной дороги Новороссийск - Керченский пролив (на Симферополь). Строительство транспортной развязки в разных уровнях на км 79 автомобильной дороги А-290 Новороссийск - Керченский пролив - граница с Украиной, Краснодарский край»)



Изм.	Кол.уч.	Лист	№ док.	Подп.	Дата

Разбивочный чертеж красных линий  
М 1:2000

Лист  
3

**«Строительство и реконструкция участков автомобильной дороги М-25 Новороссийск-Керчь (на Симферополь), подъезды к морским портам Кавказ и Тамань. Реконструкция автомобильной дороги А-290 Новороссийск-Керчь на участке км 73 - км 100, Краснодарский край»**

**Разбивочный чертеж красных линий**

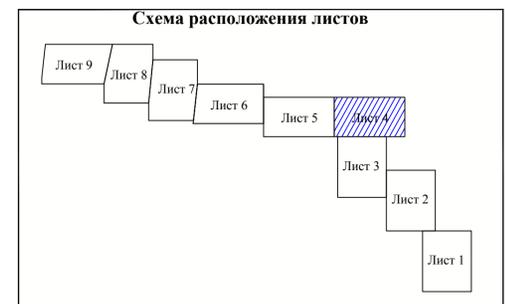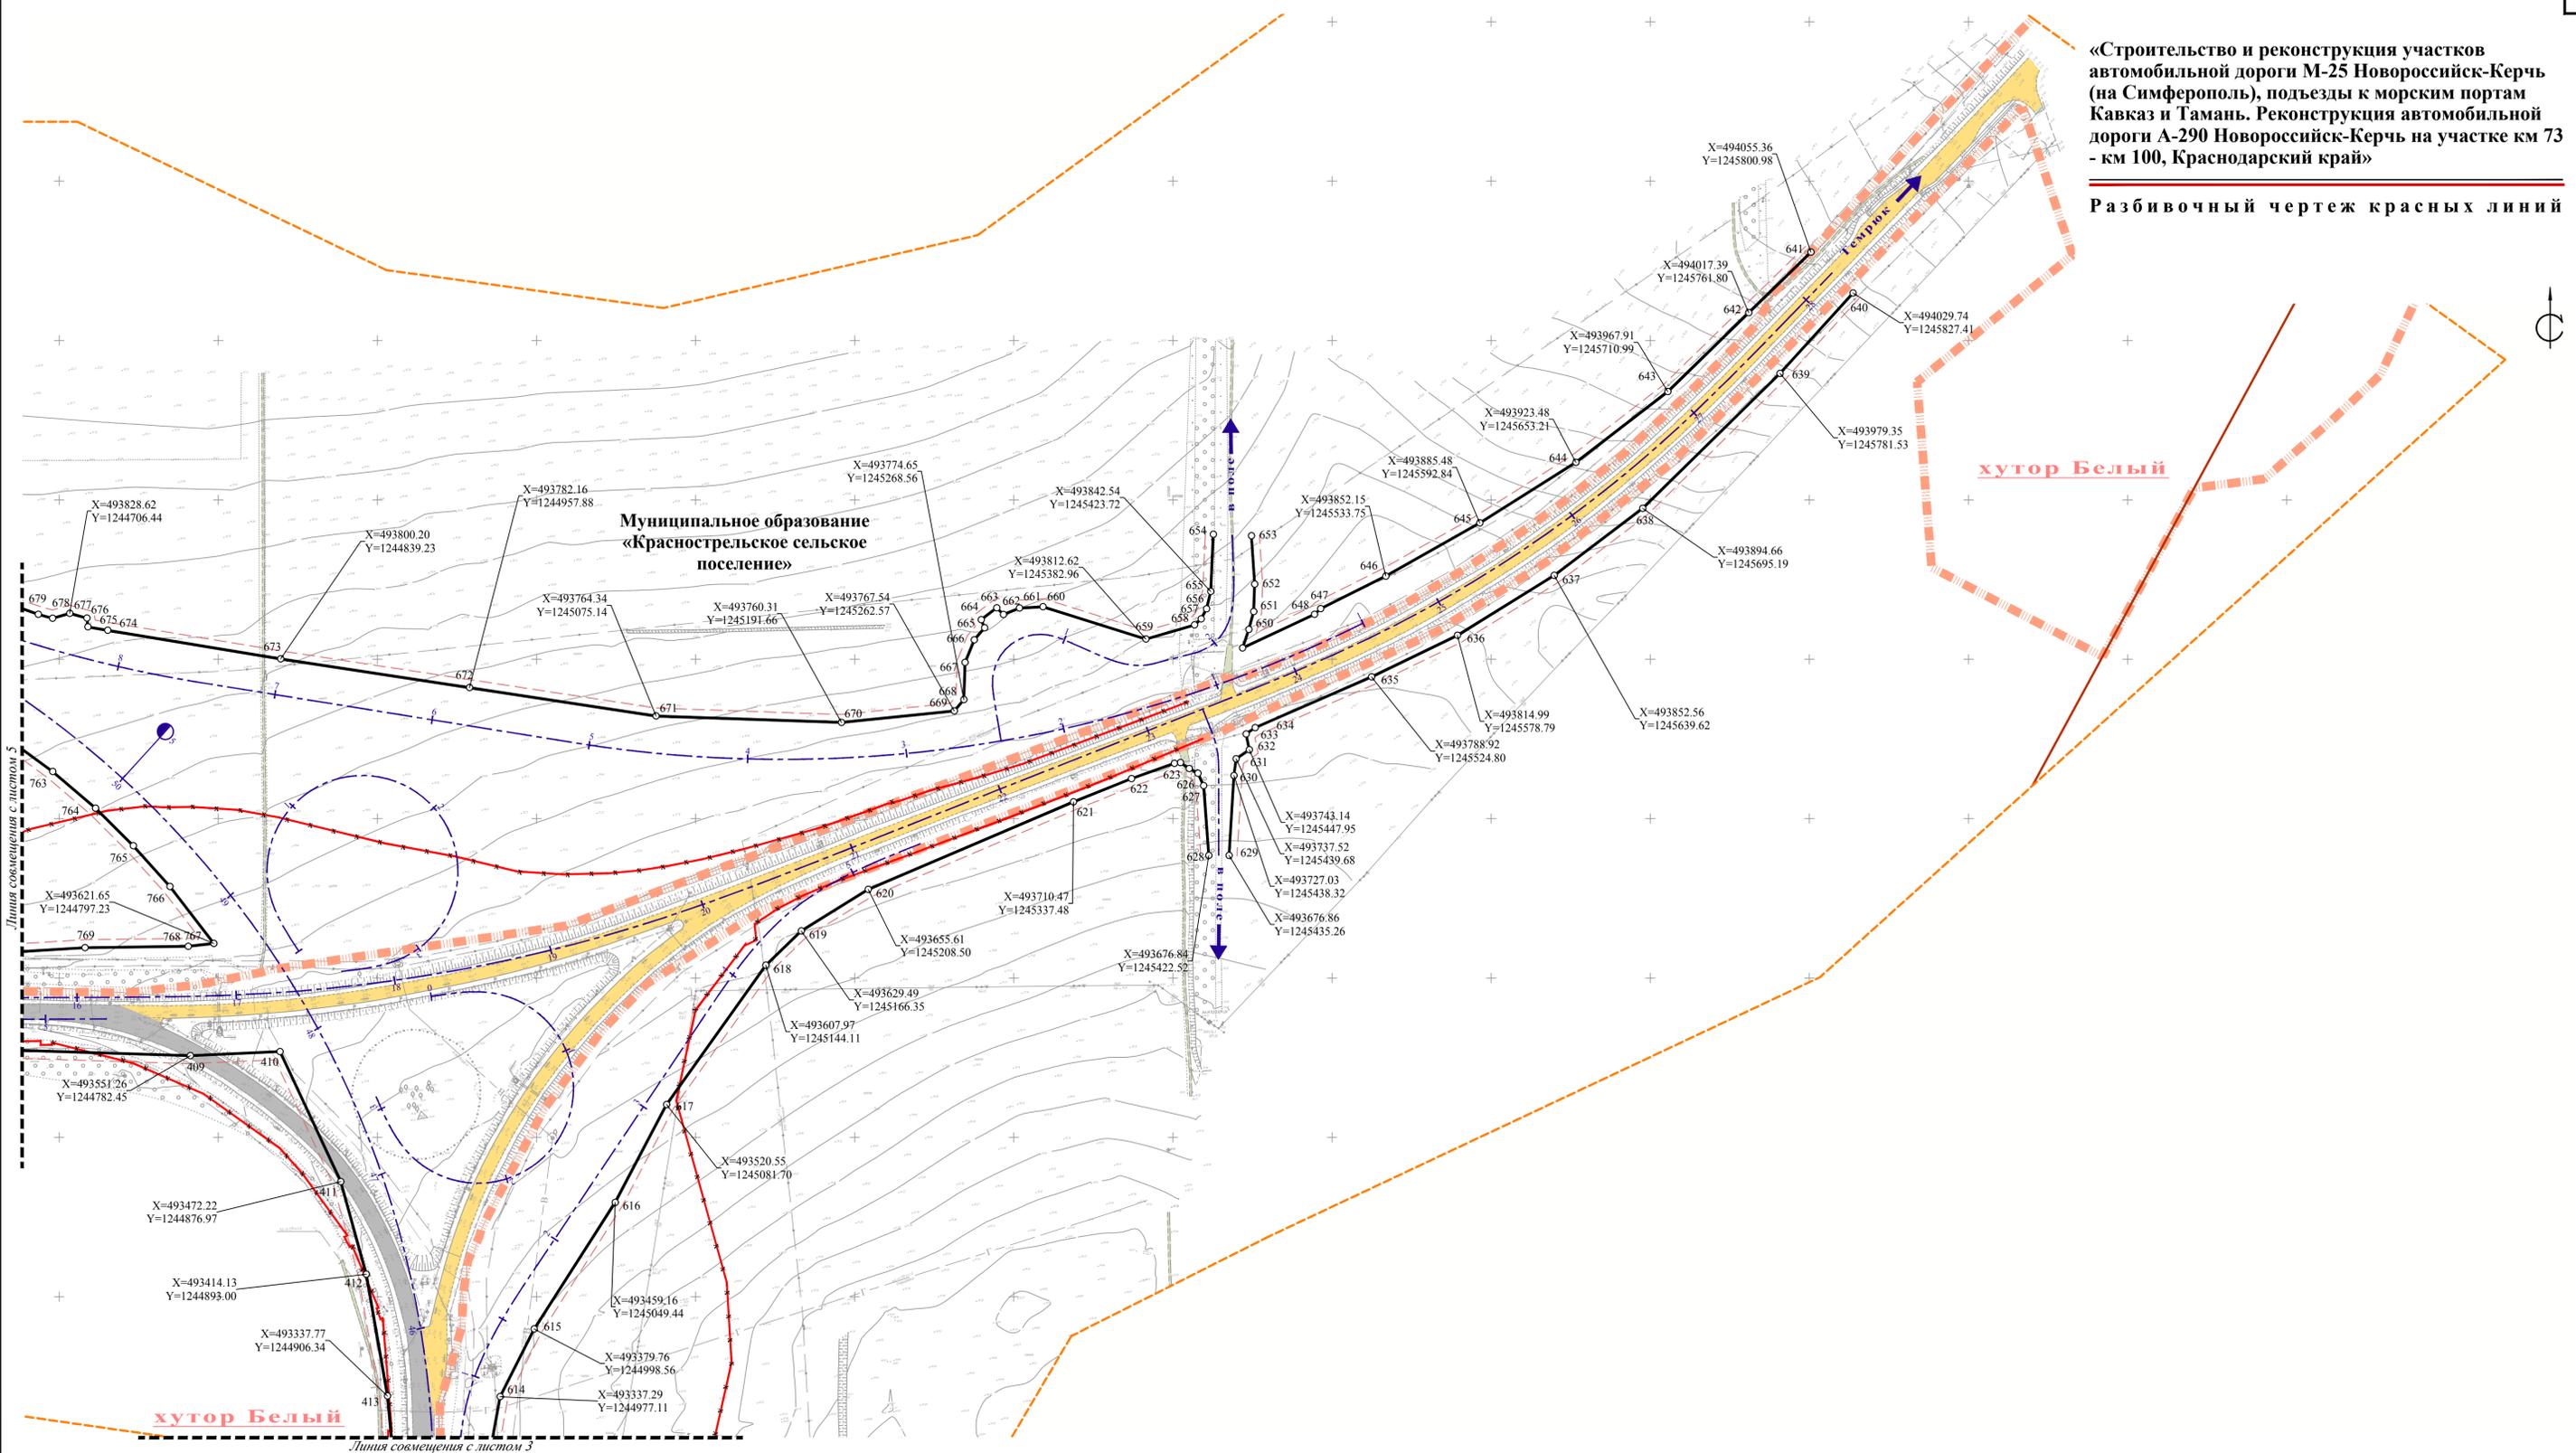

**Примечание**  
 Существующие красные линии установлены на основании:  
 1. Распоряжения ФЕДЕРАЛЬНОГО ДОРОЖНОГО АГЕНТСТВА (РОСАВТОДОР) № 1733-р от 15.09.2014 (Об утверждении документации по планировке территории объекта «Реконструкция участка автомобильной дороги Новороссийск - Керченский пролив (на Симферополь). Строительство транспортной развязки в разных уровнях на км 79 автомобильной дороги А-290 Новороссийск - Керченский пролив - граница с Украиной, Краснодарский край»)

Изм.	Кол.уч.	Лист	№ док.	Подп.	Дата

Разбивочный чертеж красных линий  
М 1:2000

Лист  
4


«Строительство и реконструкция участков автомобильной дороги М-25 Новороссийск-Керчь (на Симферополь), подъезды к морским портам Кавказ и Тамань. Реконструкция автомобильной дороги А-290 Новороссийск-Керчь на участке км 73 - км 100, Краснодарский край»

Разбивочный чертеж красных линий



Муниципальное образование  
«Краснострельское сельское  
поселение»


хутор Белый

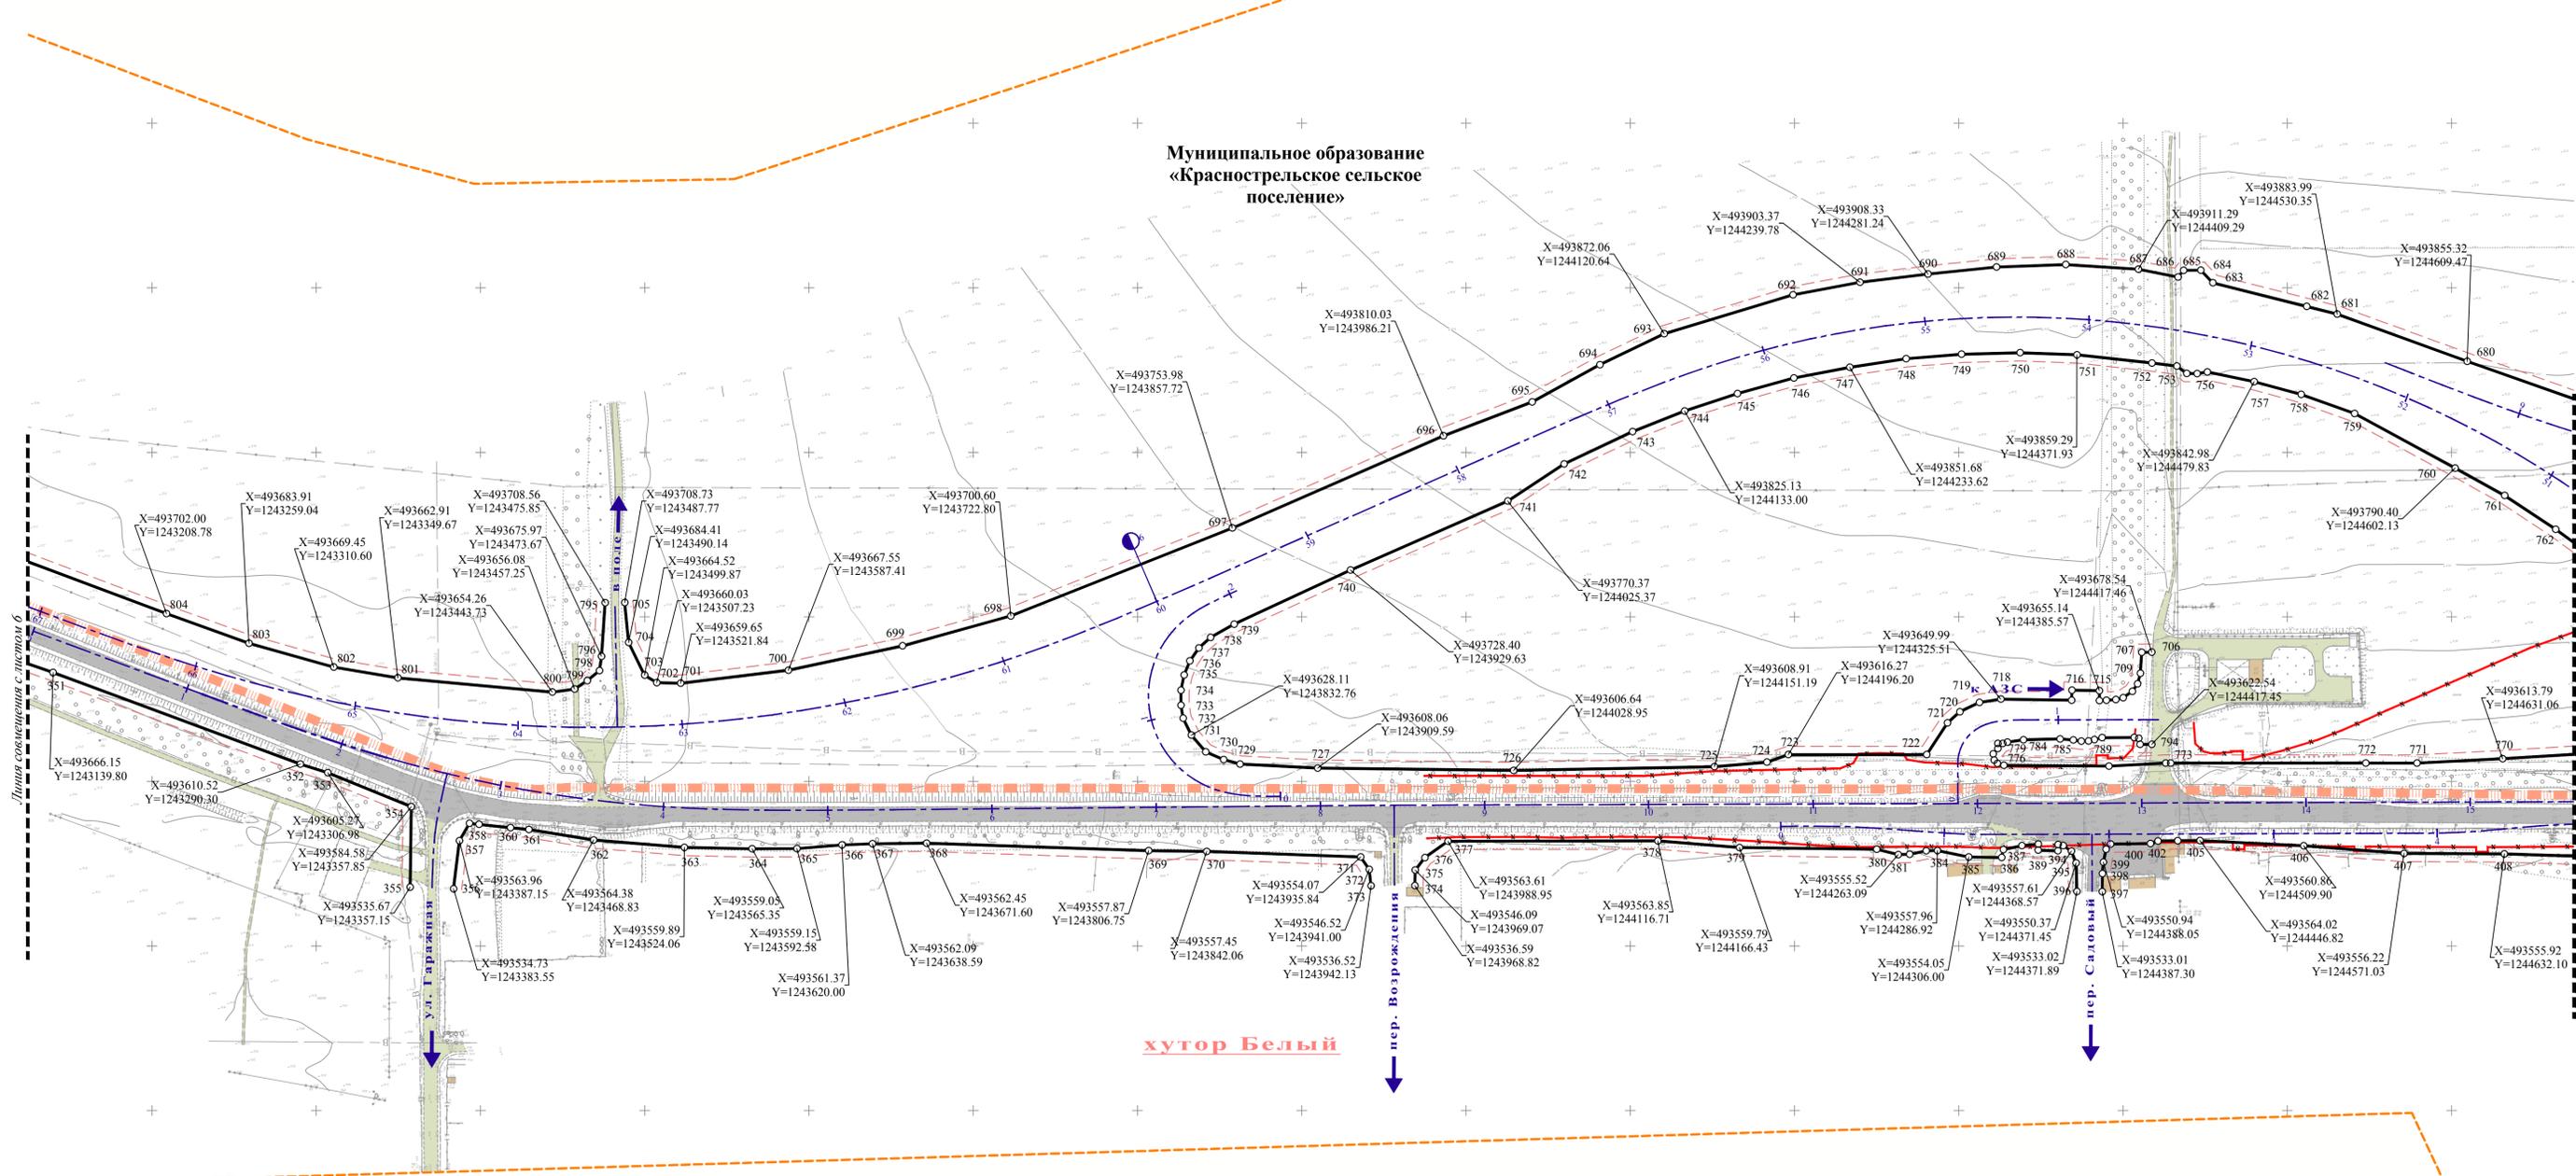

Условные обозначения

- Устанавливаемые красные линии, точки поворота
- Ликвидируемые красные линии
- Существующие красные линии
- Координаты поворотных точек устанавливаемых красных линий
- Линии отступа от красных линий
- Ось автомобильной дороги с пикетами
- Граница проектирования
- Границы муниципальных образований
- Границы сельских поселений
- Границы населенных пунктов
- Земли водного фонда
- Существующая проезжая часть дорог федерального значения
- Существующая проезжая часть дорог регионального значения
- Существующие дороги и проезды местного значения
- Существующие здания

Примечание  
Существующие красные линии установлены на основании:  
1. Распоряжения ФЕДЕРАЛЬНОГО ДОРОЖНОГО АГЕНТСТВА (РОСАВТОДОР) № 1733-р от 15.09.2014 (Об утверждении документации по планировке территории объекта «Реконструкция участка автомобильной дороги Новороссийск - Керченский пролив (на Симферополь). Строительство транспортной развязки в разных уровнях на км 79 автомобильной дороги А-290 Новороссийск - Керченский пролив - граница с Украиной, Краснодарский край»)

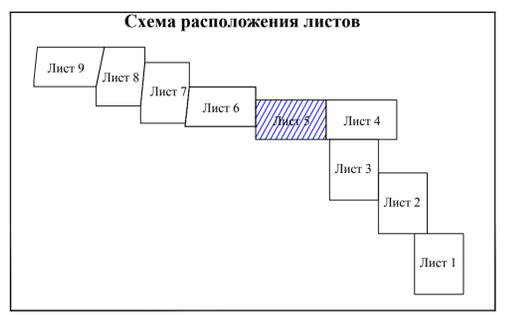

Изм.	Кол.уч.	Лист	№ док.	Подп.	Дата	Лист
						5

Муниципальное образование  
«Старотитаровское сельское поселение»

Муниципальное образование  
«Краснострельское сельское поселение»

хутор Белый




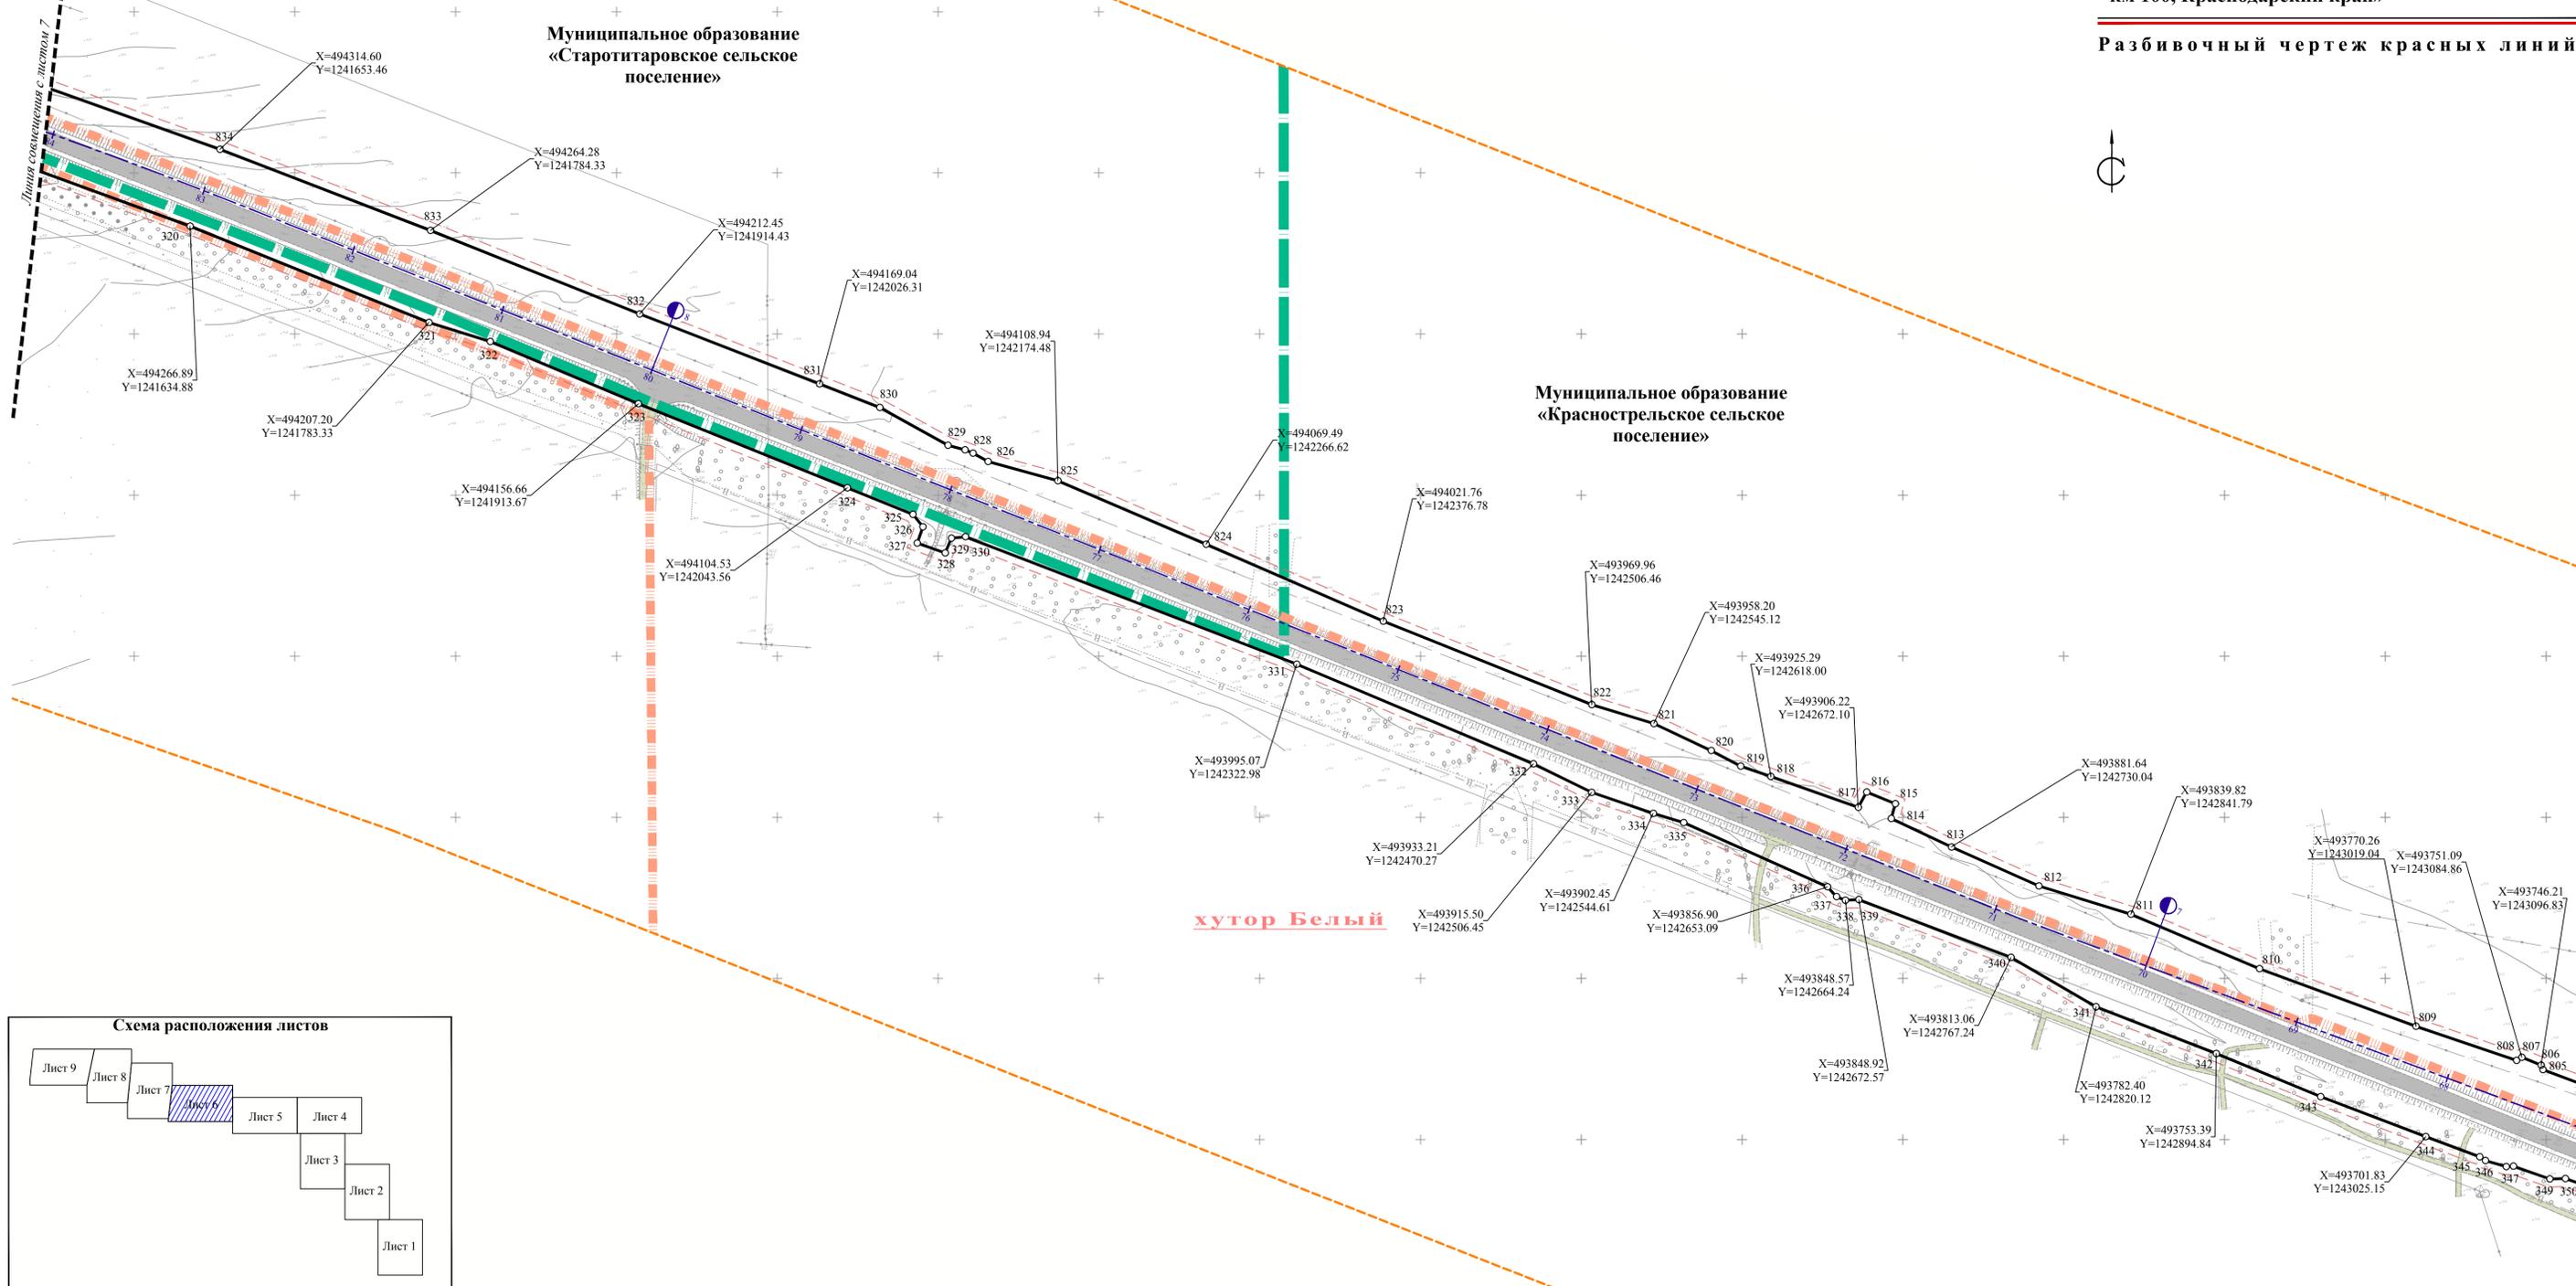


Схема расположения листов

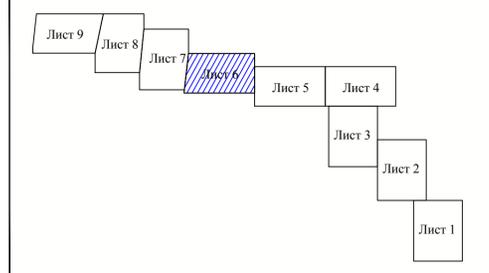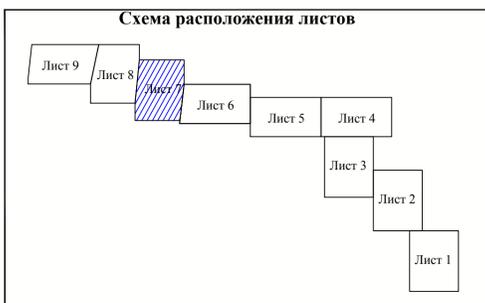

Условные обозначения


-  Устанавливаемые красные линии, точки поворота
-  Ликвидируемые красные линии
-  Существующие красные линии
-  Координаты поворотных точек устанавливаемых красных линий
-  Линии отступа от красных линий
-  Ось автомобильной дороги с пикетами
-  Граница проектирования
-  Границы муниципальных образований
-  Границы сельских поселений
-  Границы населенных пунктов
-  Земли водного фонда
-  Существующая проезжая часть дорог федерального значения
-  Существующая проезжая часть дорог регионального значения
-  Существующие дороги и проезды местного значения
-  Существующие здания

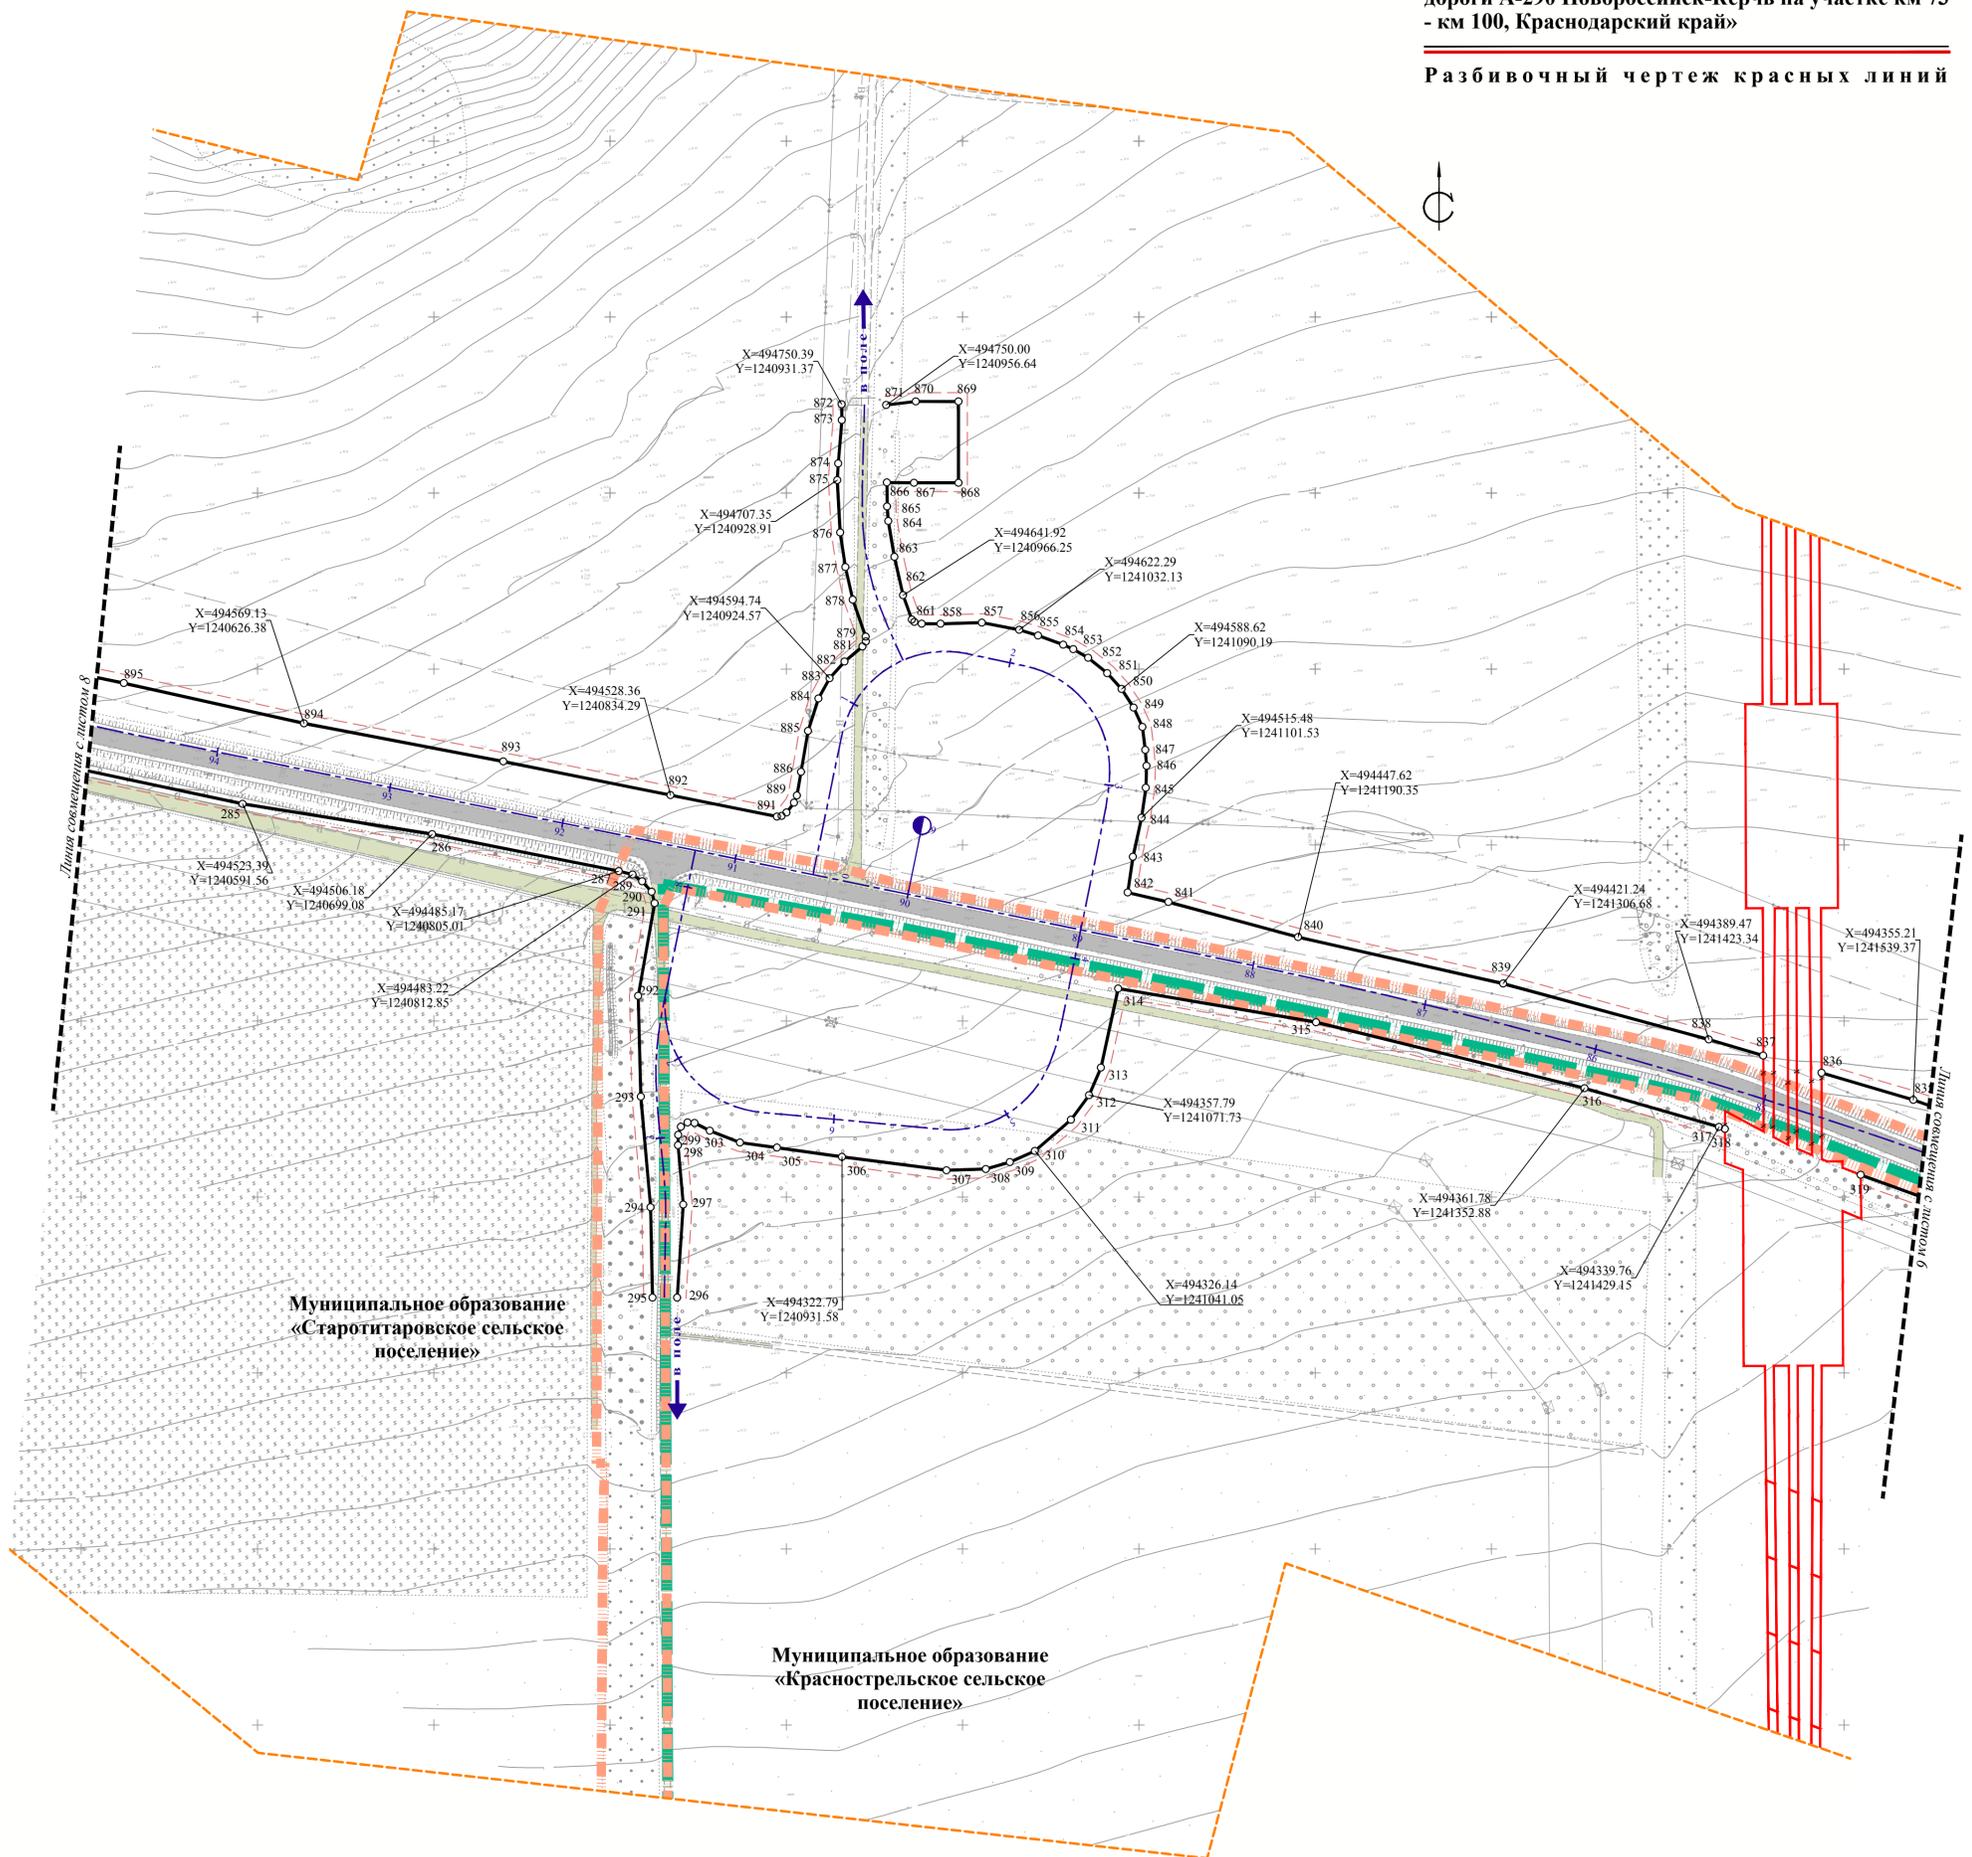

Примечание  
 Существующие красные линии установлены на основании:  
 1. Приказа Министерства энергетики Российской Федерации № 1426 от 27 декабря 2016 года (Об утверждении документации по планировке территории для размещения объекта: «Высоковольтная линия 500 кВ Ростовская - Андреевская - Тамань» в рамках реализации проекта «Высоковольтная линия 500 кВ Ростовская - Андреевская - Вышестеблиевская (Тамань)» (этап 15)

**Условные обозначения**

	Устанавливаемые красные линии, точки поворота		Границы муниципальных образований
	Ликвидируемые красные линии		Границы сельских поселений
	Существующие красные линии		Границы населенных пунктов
	Координаты поворотных точек устанавливаемых красных линий		Земли водного фонда
	Линии отступа от красных линий		Существующая проезжая часть дорог федерального значения
	Ось автомобильной дороги с пикетами		Существующая проезжая часть дорог регионального значения
	Граница проектирования		Существующие дороги и проезды местного значения
			Существующие здания


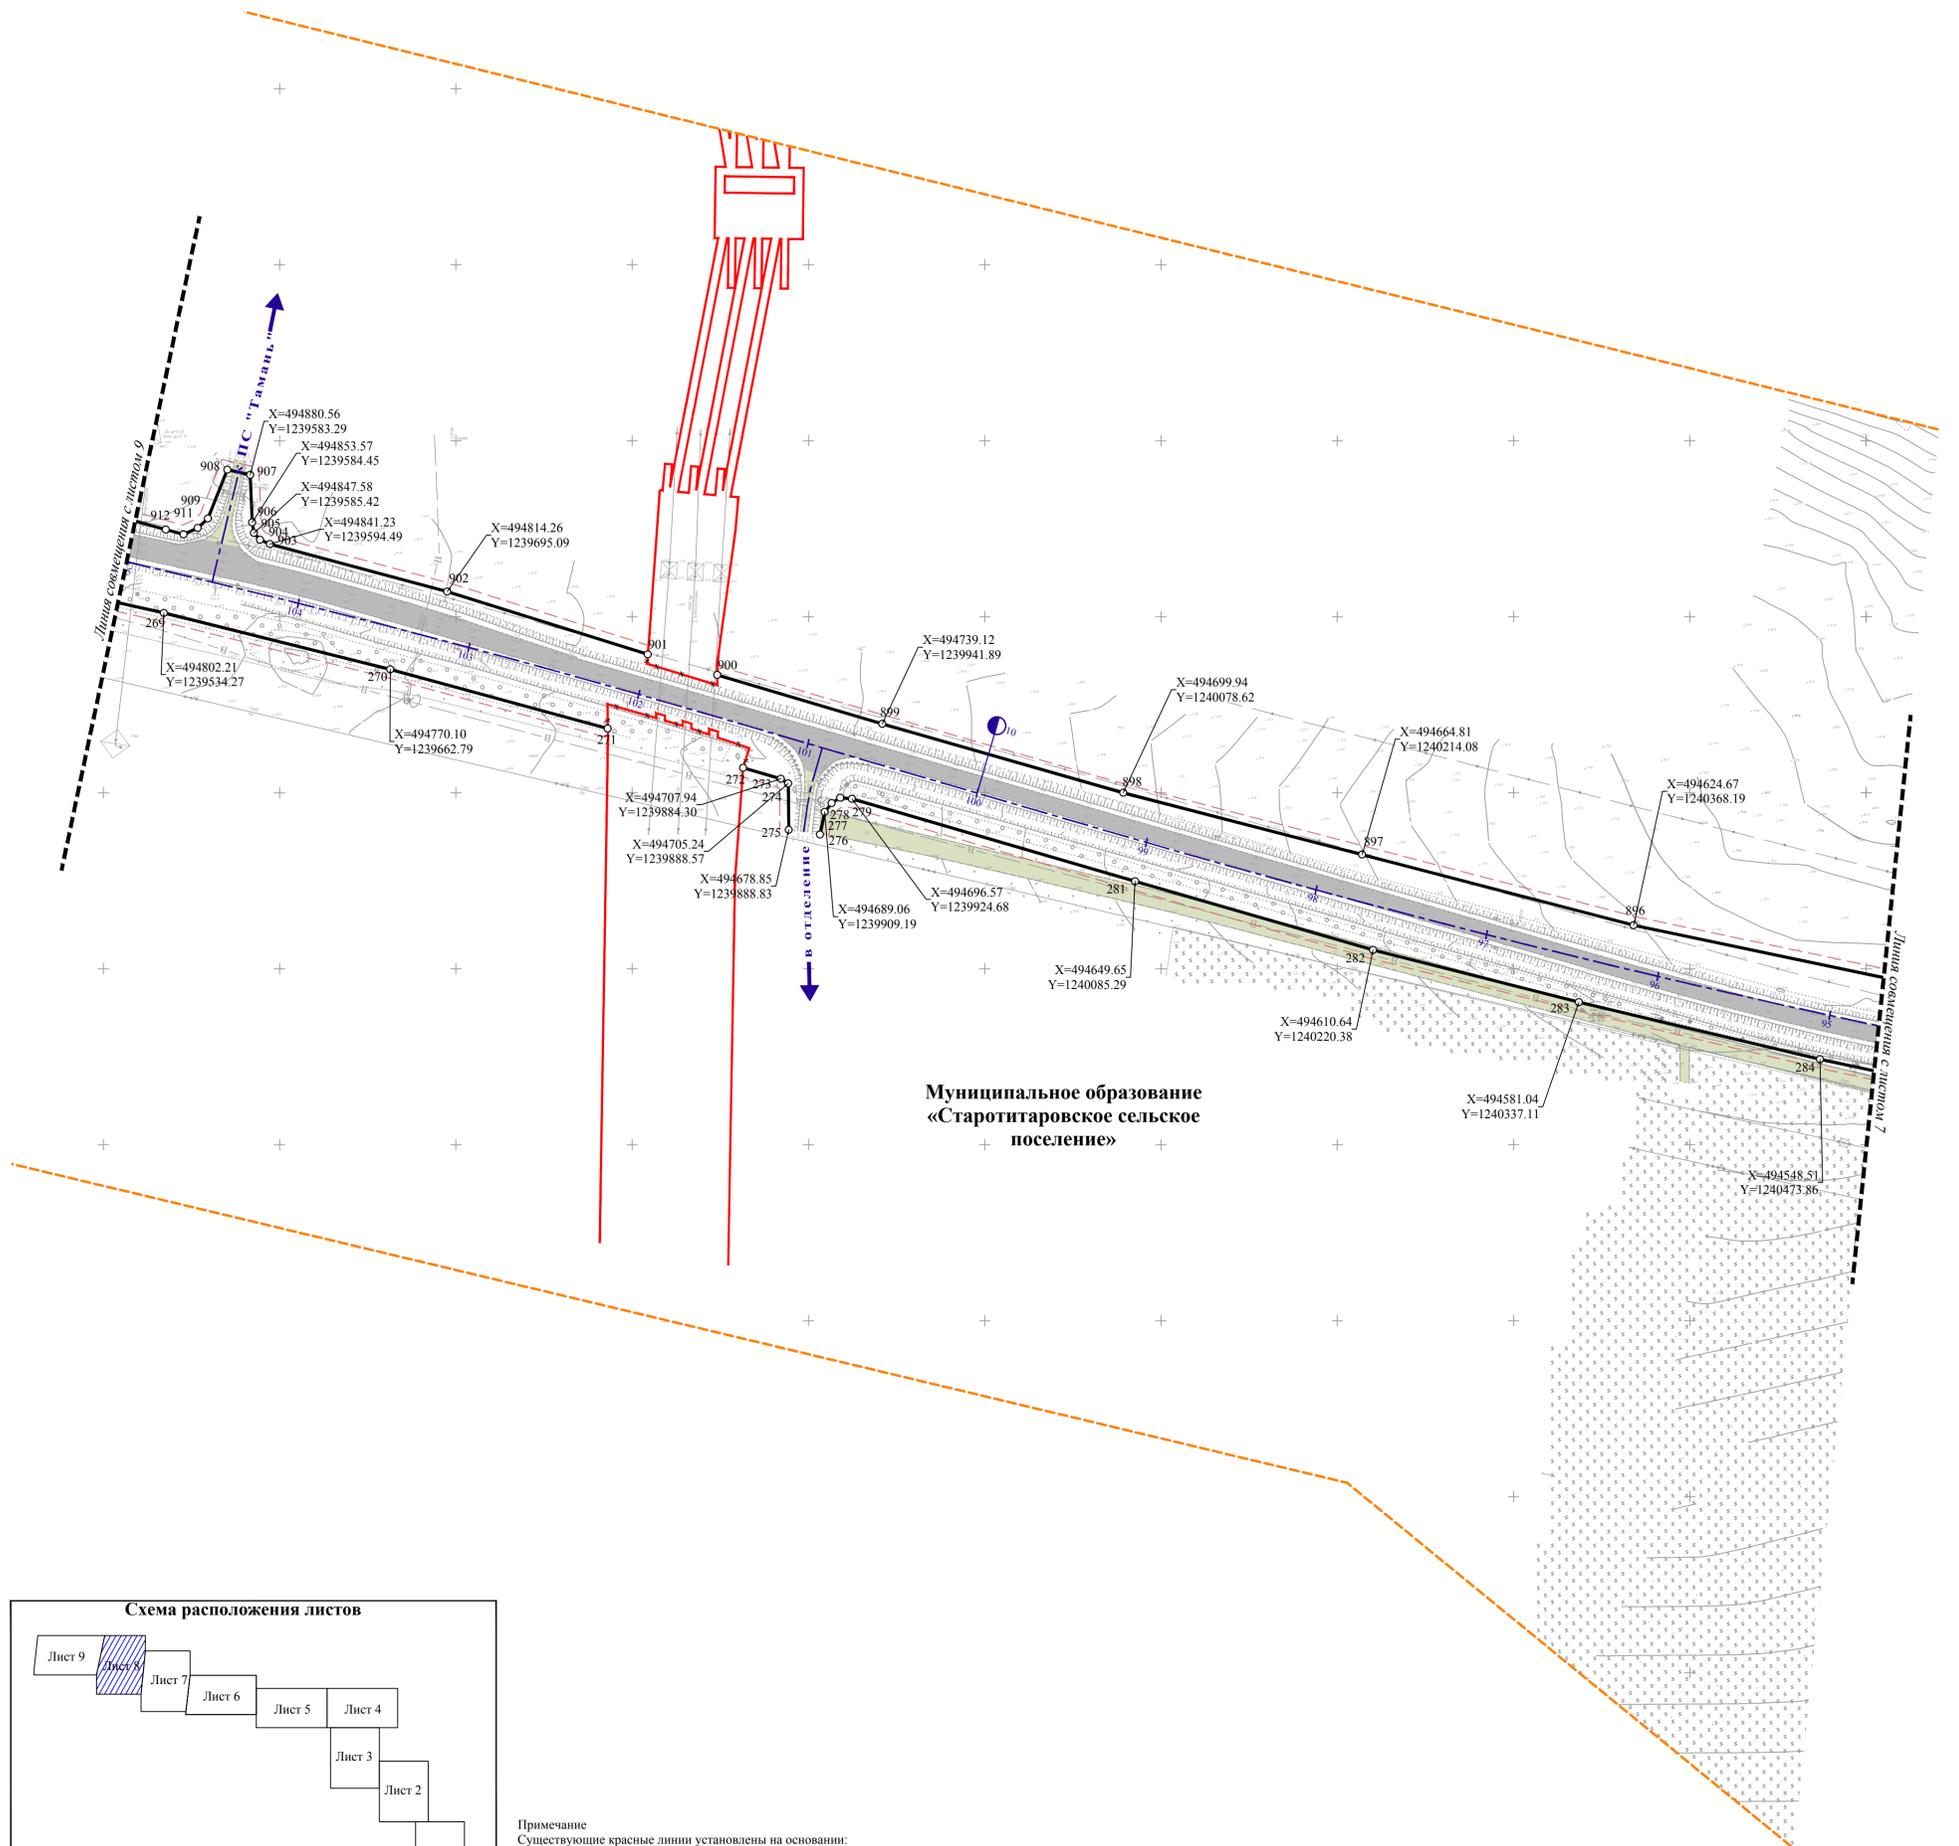


Примечание  
 Существующие красные линии установлены на основании:  
 1. Приказа Министерства энергетики Российской Федерации № 465 от 9 июля 2015 года (Об утверждении документации по планировке территории для размещения объекта: «ВЛ 500 кВ Кубанская - Тамань»)

- Условные обозначения**
- Устанавливаемые красные линии, точки поворота
  - Ликвидируемые красные линии
  - Существующие красные линии
  - Координаты поворотных точек устанавливаемых красных линий
  - Линии отступа от красных линий
  - Ось автомобильной дороги с пикетами
  - Граница проектирования
  - Границы муниципальных образований
  - Границы сельских поселений
  - Границы населенных пунктов
  - Земли водного фонда
  - Существующая проезжая часть дорог федерального значения
  - Существующая проезжая часть дорог регионального значения
  - Существующие дороги и проезды местного значения
  - Существующие здания

**«Строительство и реконструкция участков автомобильной дороги М-25 Новороссийск-Керчь (на Симферополь), подъезды к морским портам Кавказ и Тамань. Реконструкция автомобильной дороги А-290 Новороссийск-Керчь на участке км 73 - км 100, Краснодарский край»**


**Разбивочный чертеж красных линий**

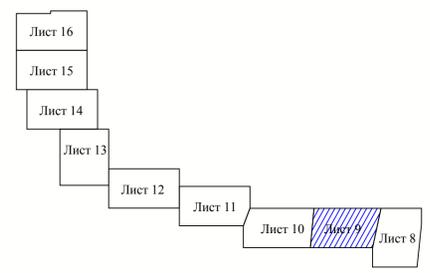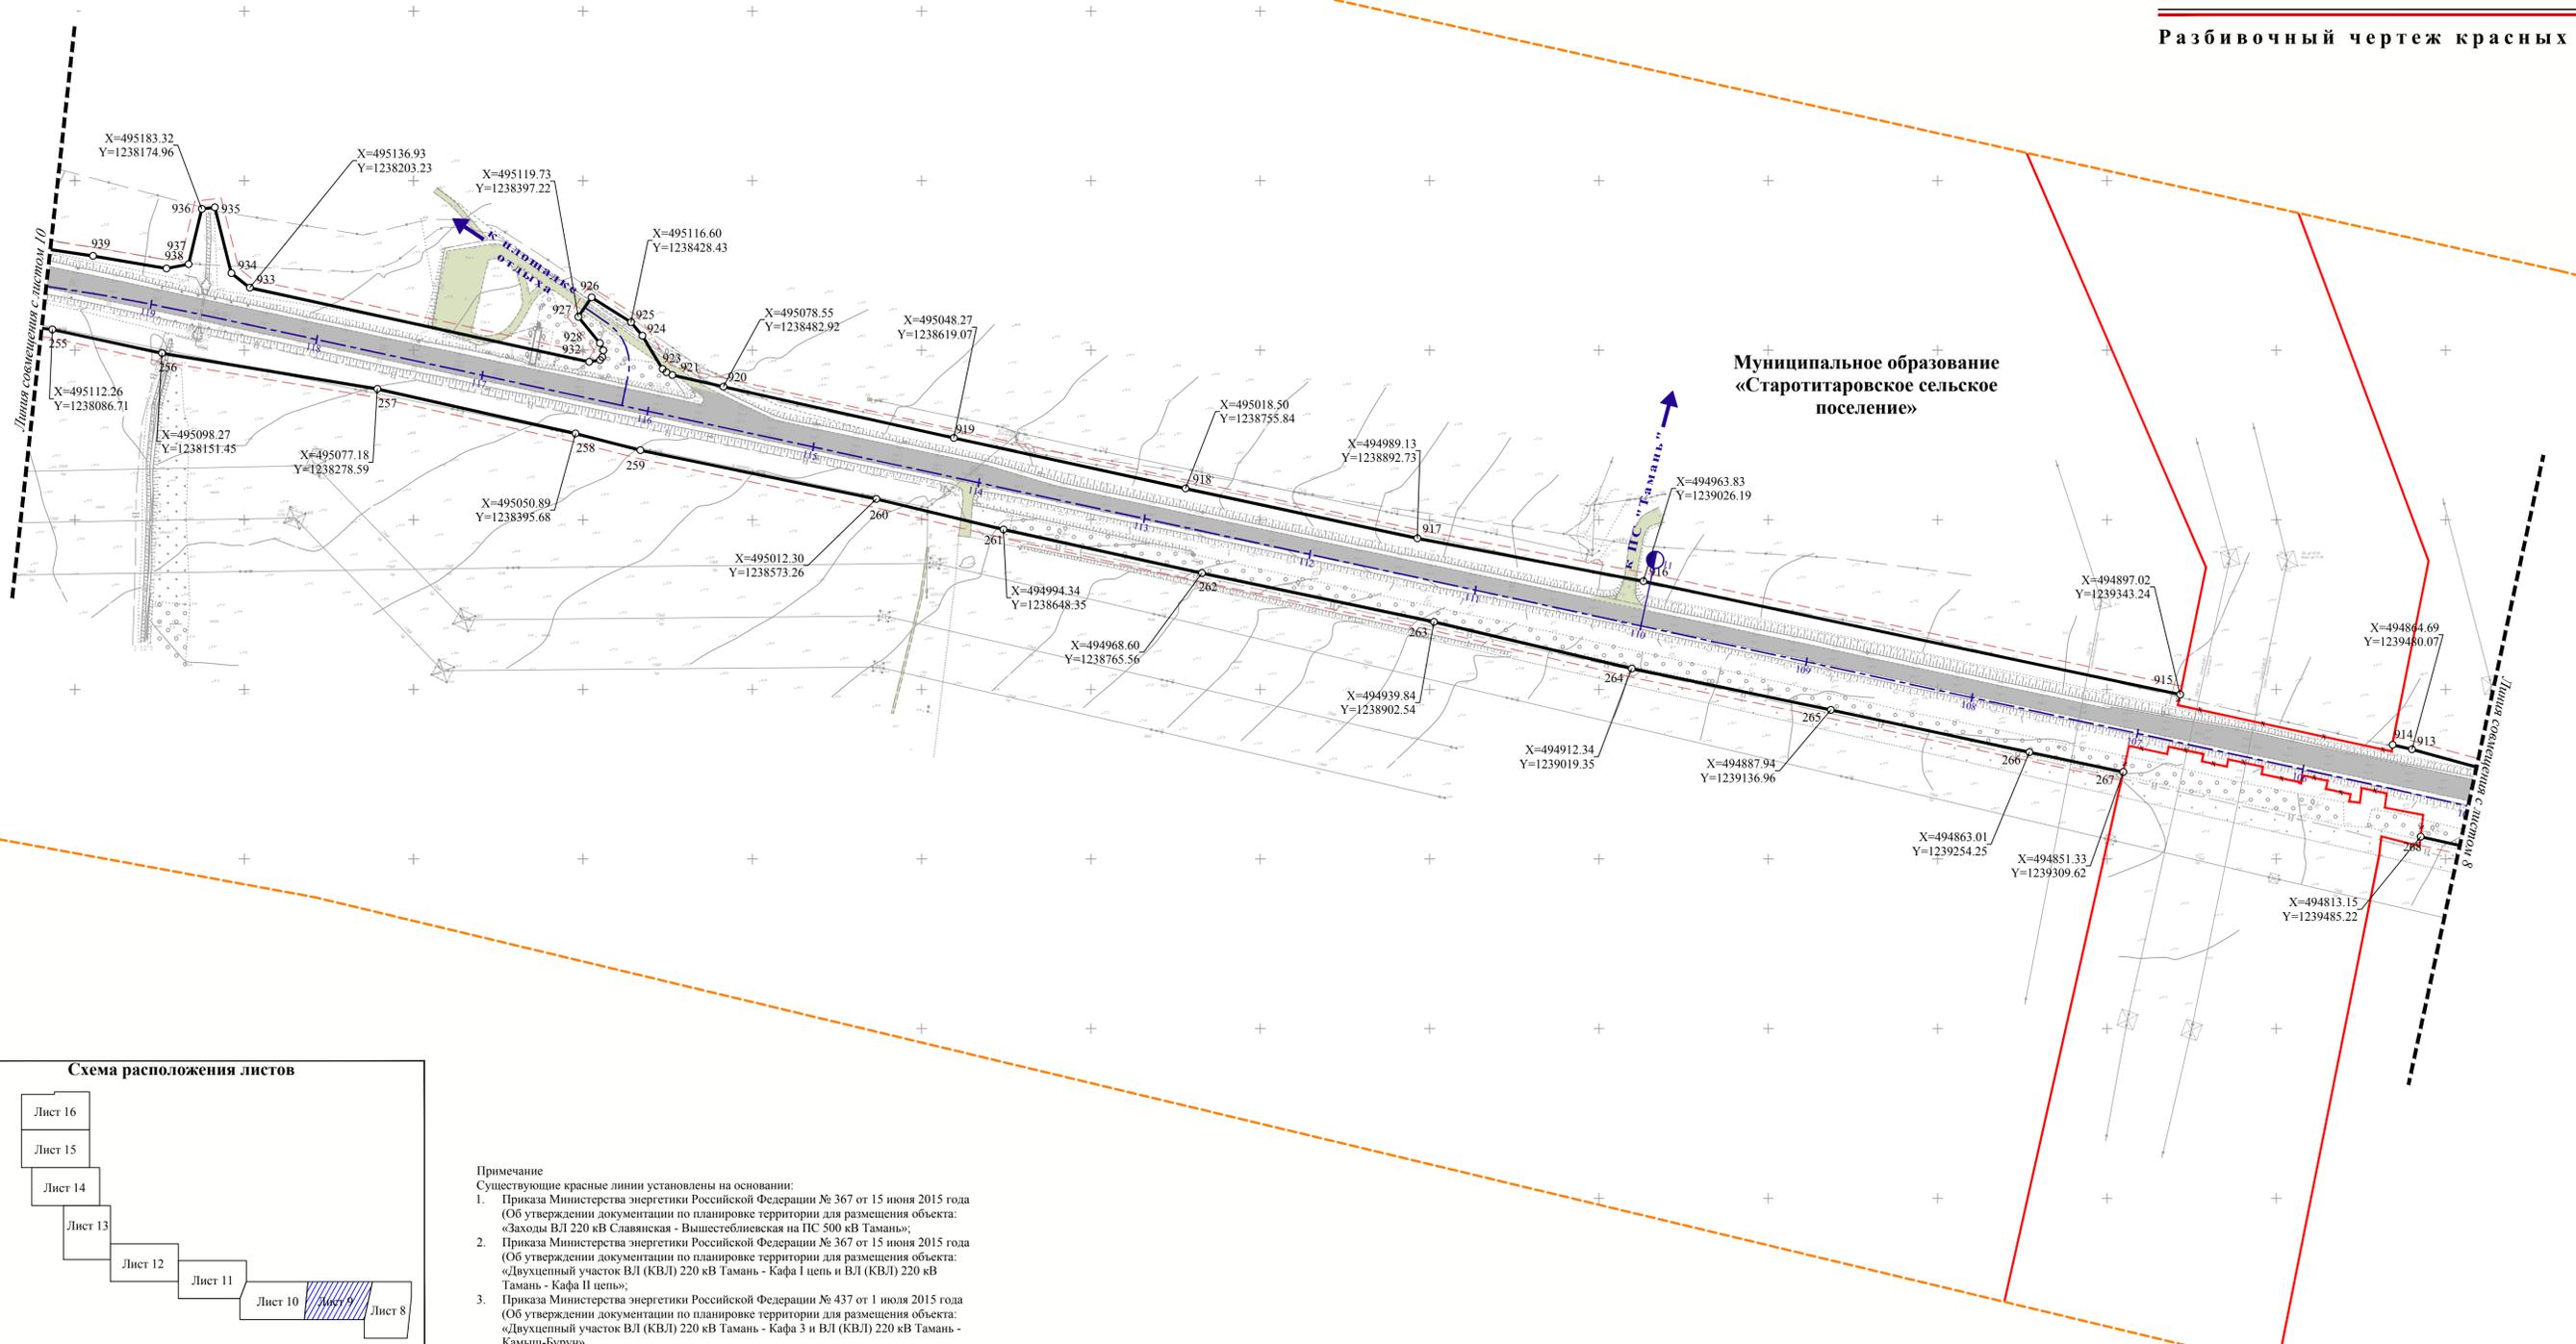


**Примечание**  
 Существующие красные линии установлены на основании:  
 1. Приказа Министерства энергетики Российской Федерации № 367 от 15 июня 2015 года (Об утверждении документации по планировке территории для размещения объекта: «Захода ВЛ 220 кВ Славянская - Высестеблевская на ПС 500 кВ Тамань»);  
 2. Приказа Министерства энергетики Российской Федерации № 367 от 15 июня 2015 года (Об утверждении документации по планировке территории для размещения объекта: «Двухцепный участок ВЛ (КВЛ) 220 кВ Тамань - Кафа I цепь и ВЛ (КВЛ) 220 кВ Тамань - Кафа II цепь»);  
 3. Приказа Министерства энергетики Российской Федерации № 437 от 1 июля 2015 года (Об утверждении документации по планировке территории для размещения объекта: «Двухцепный участок ВЛ (КВЛ) 220 кВ Тамань - Кафа 3 и ВЛ (КВЛ) 220 кВ Тамань - Камыш-Бурун».

**Условные обозначения**

- Устанавливаемые красные линии, точки поворота
- Ликвидируемые красные линии
- Существующие красные линии
- Координаты поворотных точек устанавливаемых красных линий
- Линии отступа от красных линий
- Ось автомобильной дороги с пикетами
- Граница проектирования
- Границы муниципальных образований
- Границы сельских поселений
- Границы населенных пунктов
- Земли водного фонда
- Существующая проезжая часть дорог федерального значения
- Существующая проезжая часть дорог регионального значения
- Существующие дороги и проезды местного значения
- Существующие здания

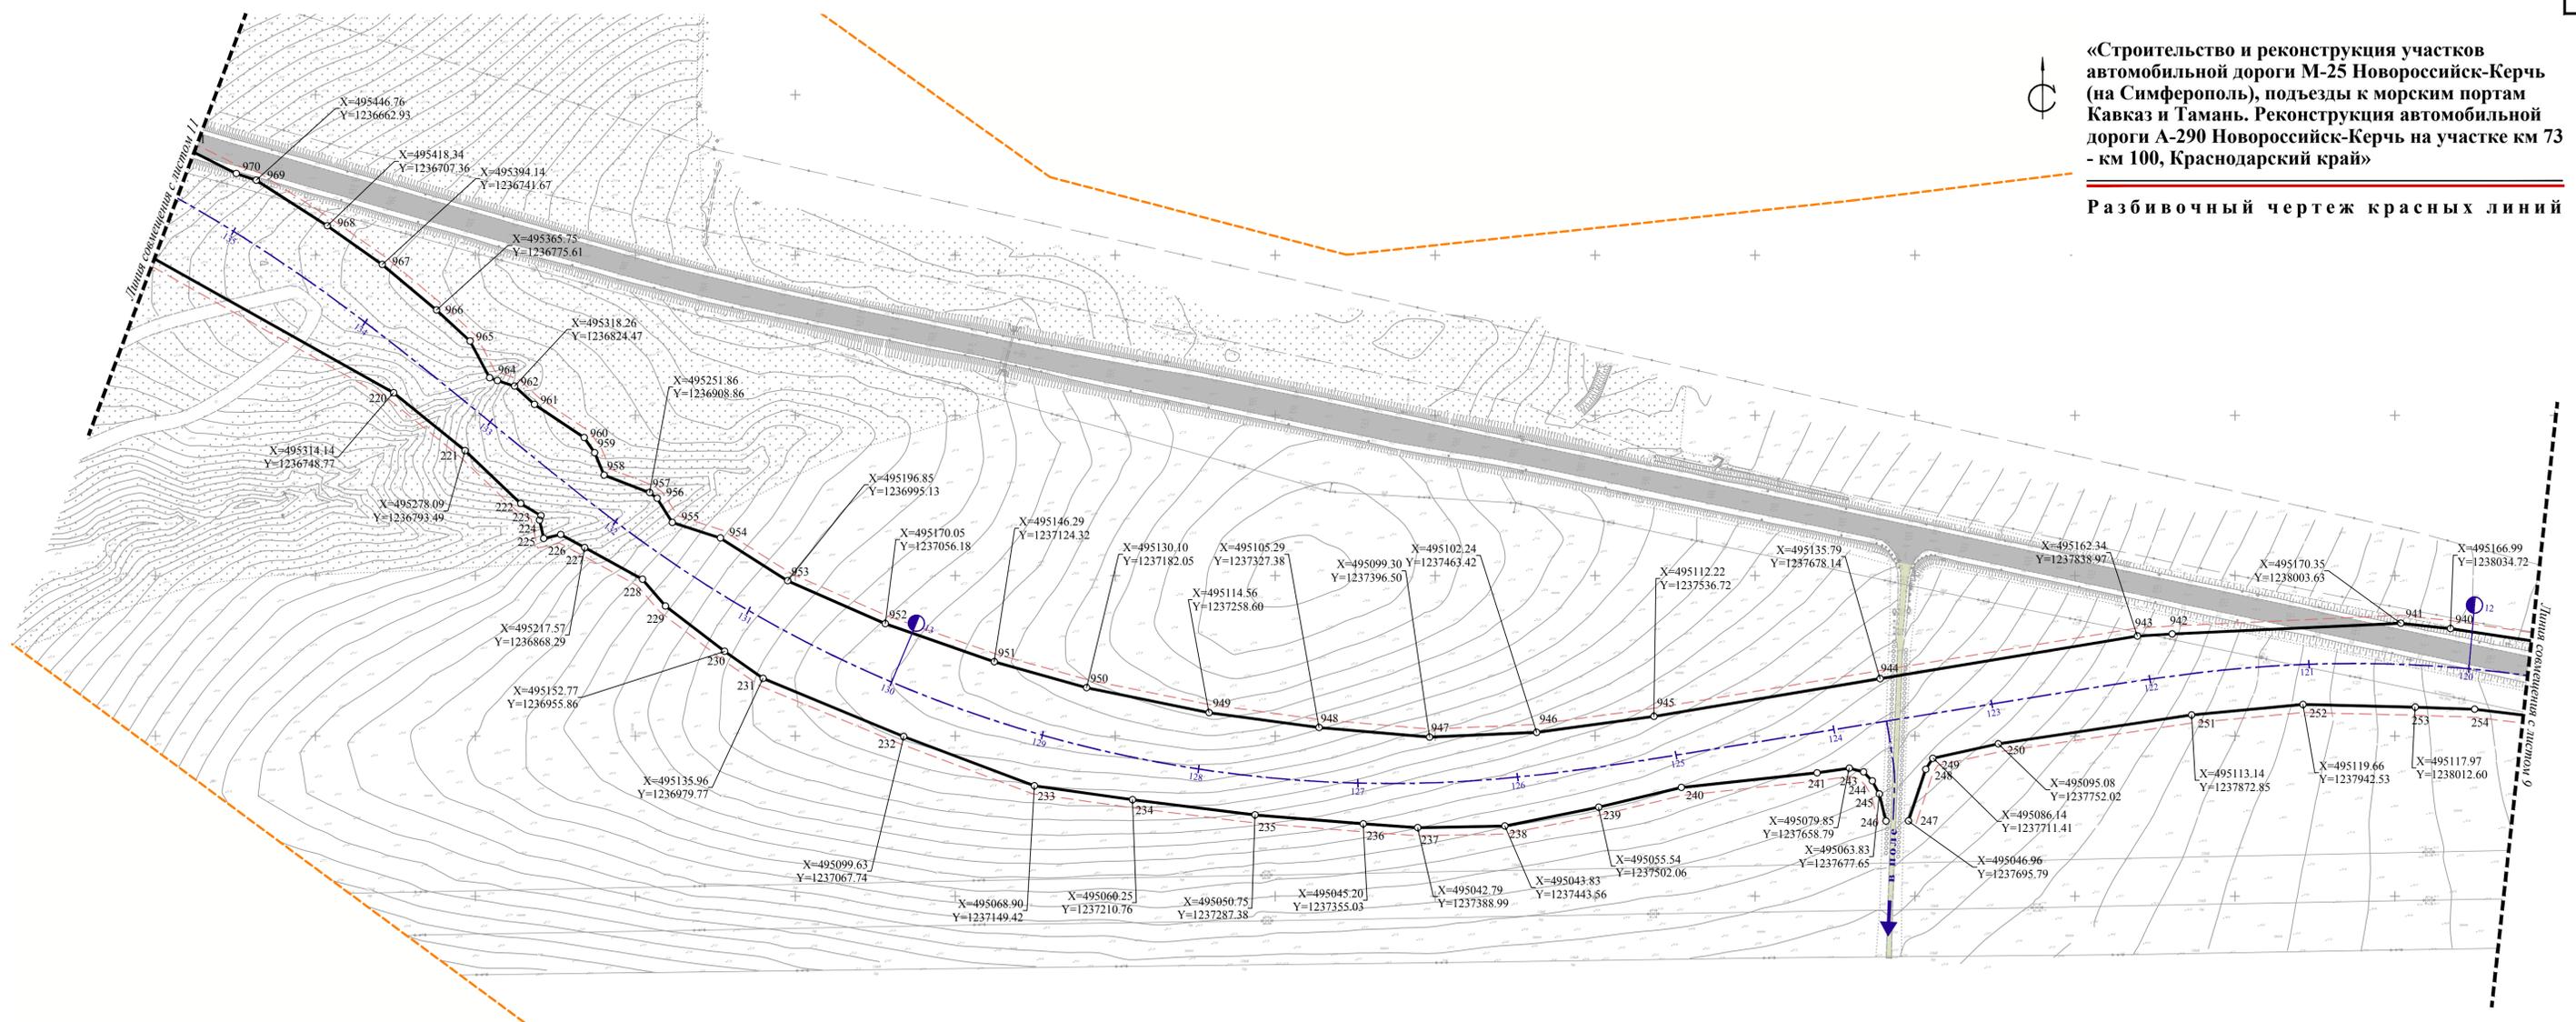


Муниципальное образование  
«Старотитаровское сельское поселение»

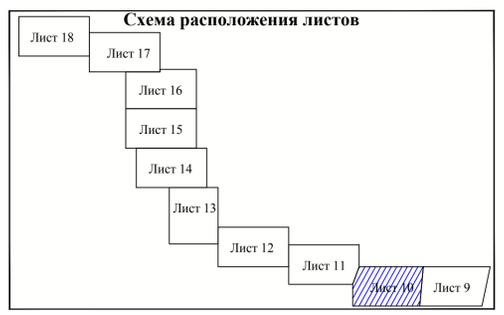


- Условные обозначения**
- Устанавливаемые красные линии, точки поворота
  - Ликвидируемые красные линии
  - Существующие красные линии
  - Координаты поворотных точек устанавливаемых красных линий
  - Линии отступа от красных линий
  - Ось автомобильной дороги с пикетами
  - Граница проектирования
  - Границы муниципальных образований
  - Границы сельских поселений
  - Границы населенных пунктов
  - Земли водного фонда
  - Существующая проезжая часть дорог федерального значения
  - Существующая проезжая часть дорог регионального значения
  - Существующие дороги и проезды местного значения
  - Существующие здания

**«Строительство и реконструкция участков автомобильной дороги М-25 Новороссийск-Керчь (на Симферополь), подъезды к морским портам Кавказ и Тамань. Реконструкция автомобильной дороги А-290 Новороссийск-Керчь на участке км 73 - км 100, Краснодарский край»**

**Разбивочный чертеж красных линий**

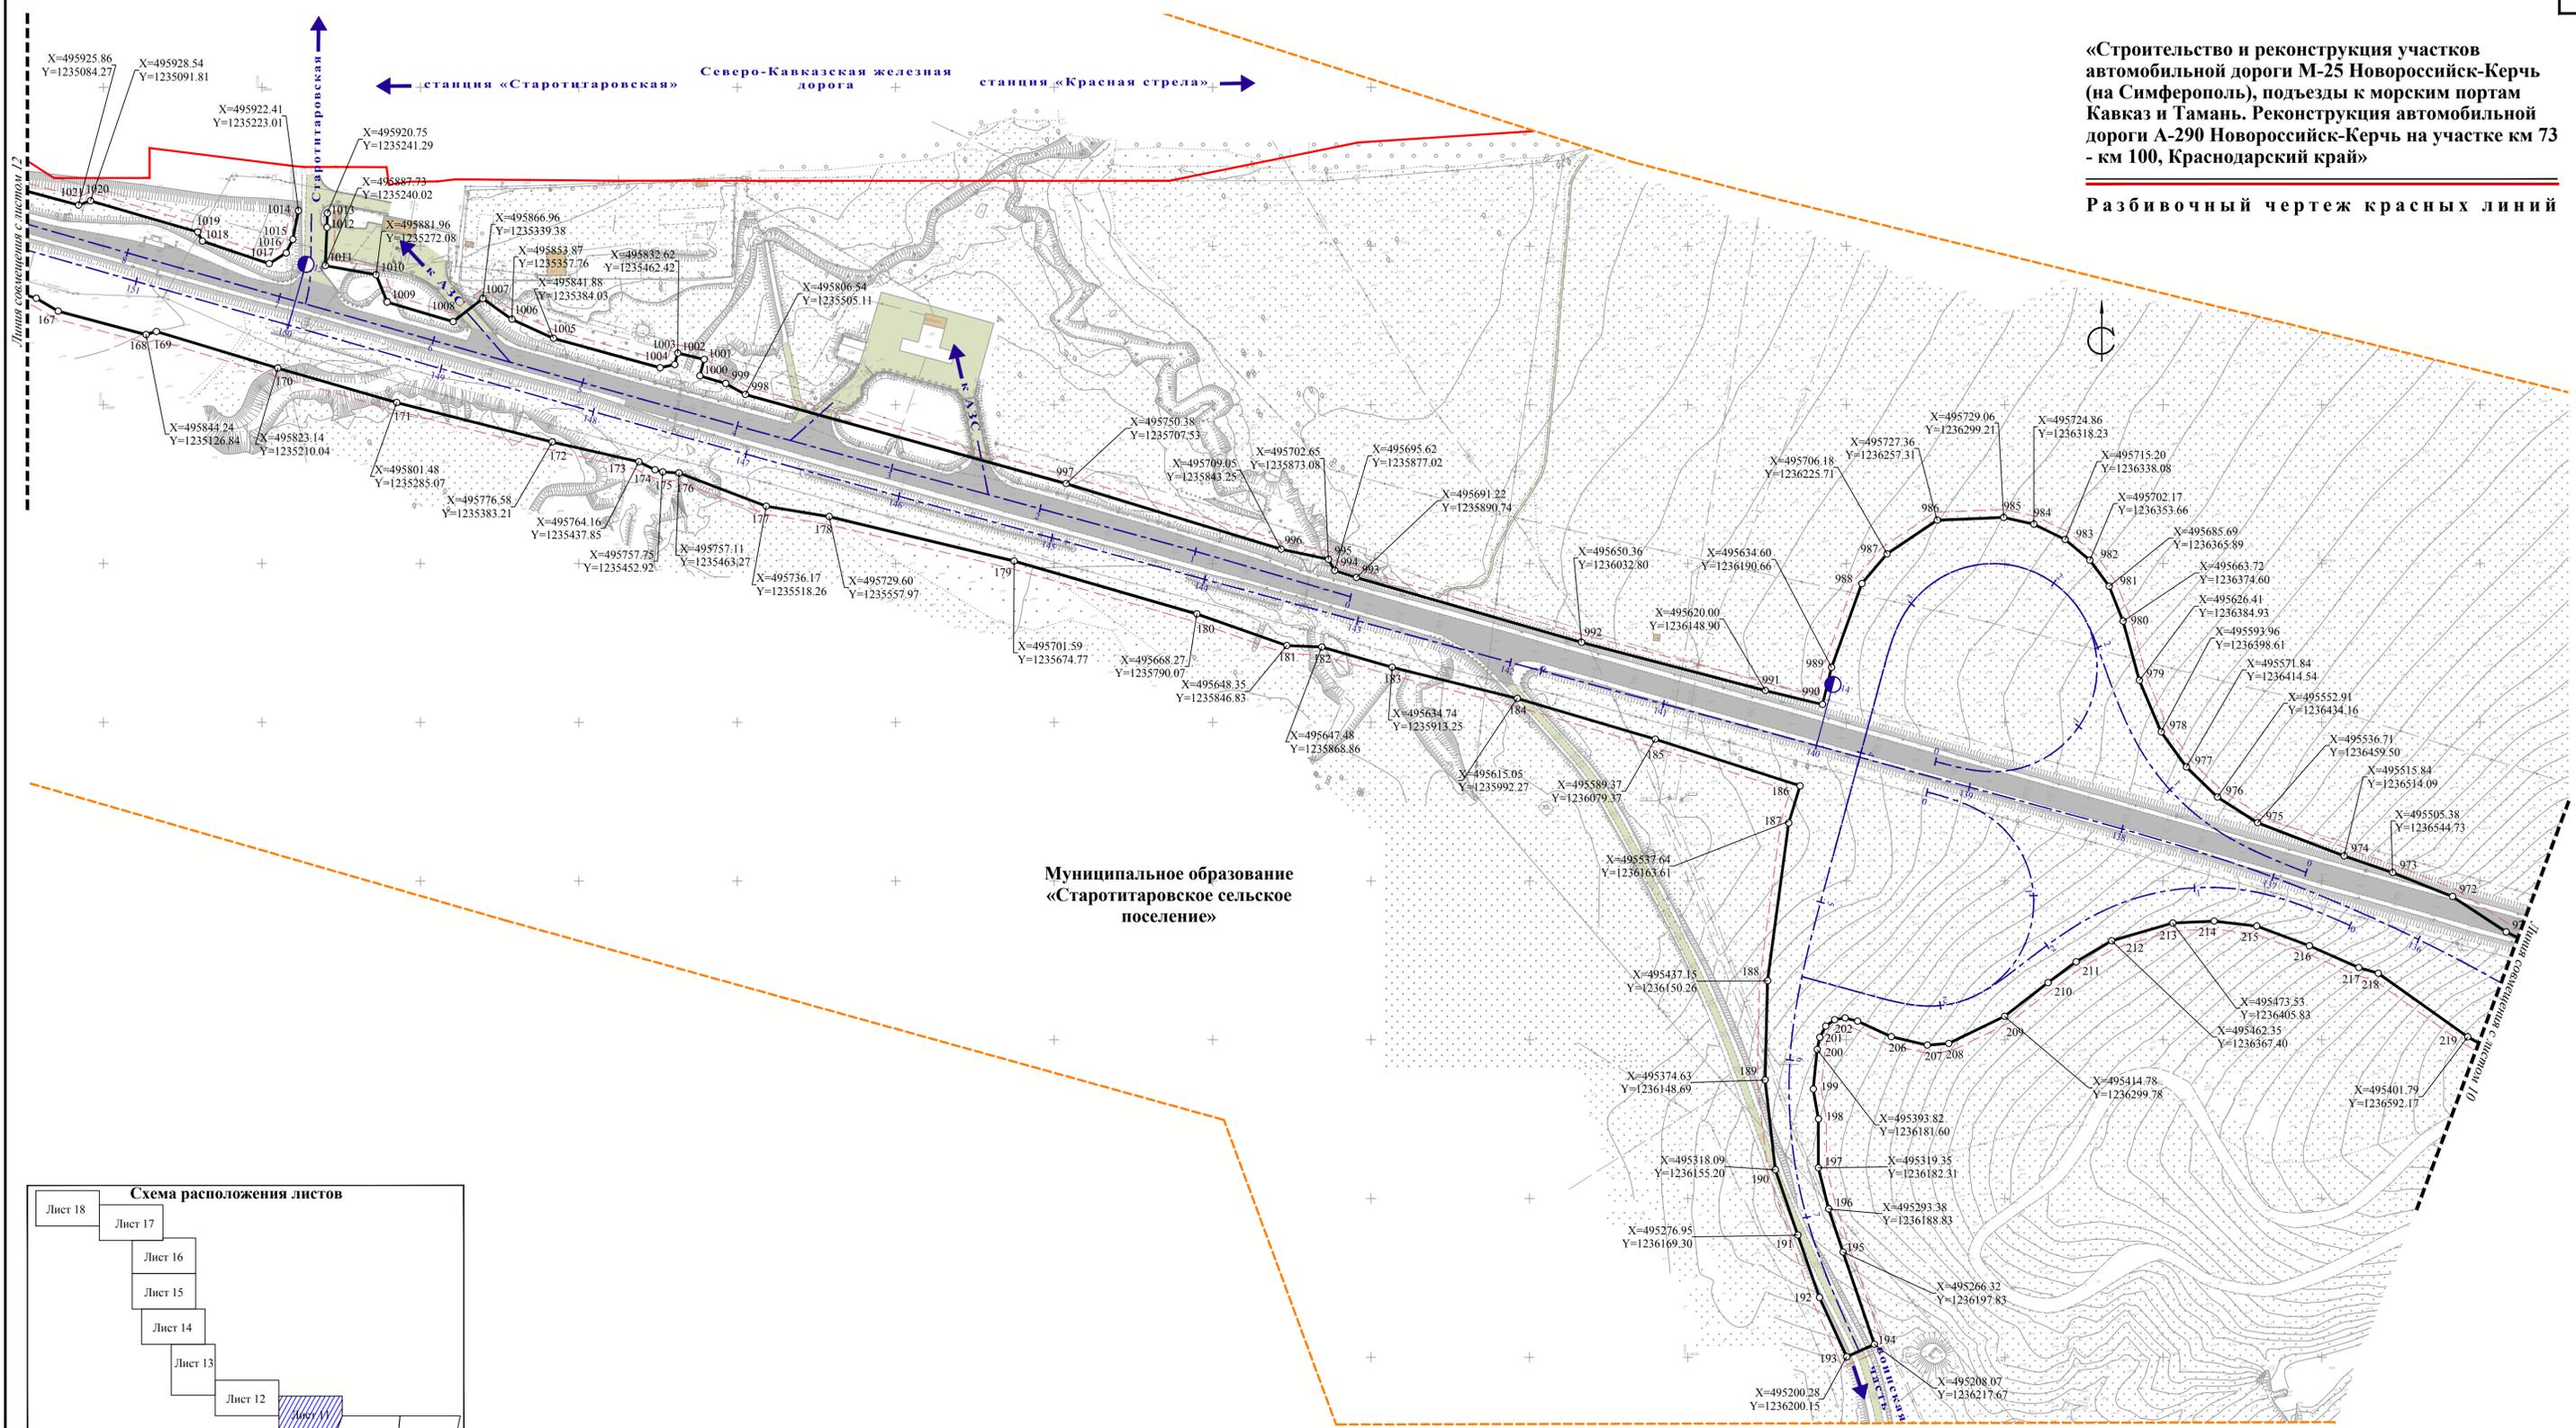

Муниципальное образование  
«Старотитаровское сельское поселение»


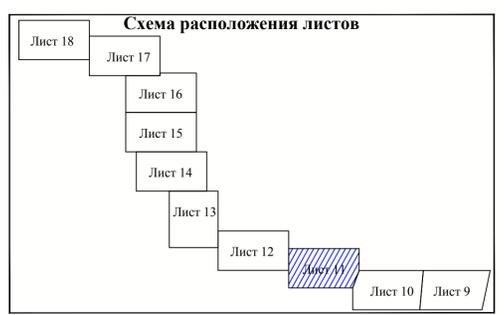


- Условные обозначения**
- Устанавливаемые красные линии, точки поворота
  - Ликвидируемые красные линии
  - Существующие красные линии
  - Координаты поворотных точек устанавливаемых красных линий
  - Линии отступа от красных линий
  - Ось автомобильной дороги с пикетами
  - Граница проектирования
  - Полоса отвода железной дороги
  - Границы муниципальных образований
  - Границы сельских поселений
  - Границы населенных пунктов
  - Земли водного фонда
  - Существующая проезжая часть дорог федерального значения
  - Существующая проезжая часть дорог регионального значения
  - Существующие дороги и проезды местного значения
  - Существующие здания

**Примечание**  
 Существующие красные линии установлены на основании:  
 • Распоряжения ФЕДЕРАЛЬНОГО АГЕНТСТВА ЖЕЛЕЗНОДОРОЖНОГО ТРАНСПОРТА № 139-18-р от 10.03.2016 «Об утверждении документации по планировке территории (проекта планировки, проекта межевания территории) для объекта «Комплексная реконструкция участка Рыльск 9 км - Юровский - Анапа - Темрюк - Кавказ Северо-Кавказской железной дороги. Второй путь на перегоне Старотитаровка (искл.) - Вышестебленская (искл.)» в составе проекта: строительство дополнительных вторых железнодорожных путей общего пользования Крымск - Юровский - Вышестебленская

«Строительство и реконструкция участков автомобильной дороги М-25 Новороссийск-Керчь (на Симферополь), подъезды к морским портам Кавказ и Тамань. Реконструкция автомобильной дороги А-290 Новороссийск-Керчь на участке км 73 - км 100, Краснодарский край»

Разбивочный чертеж красных линий

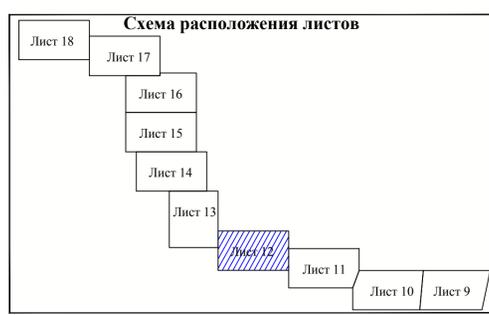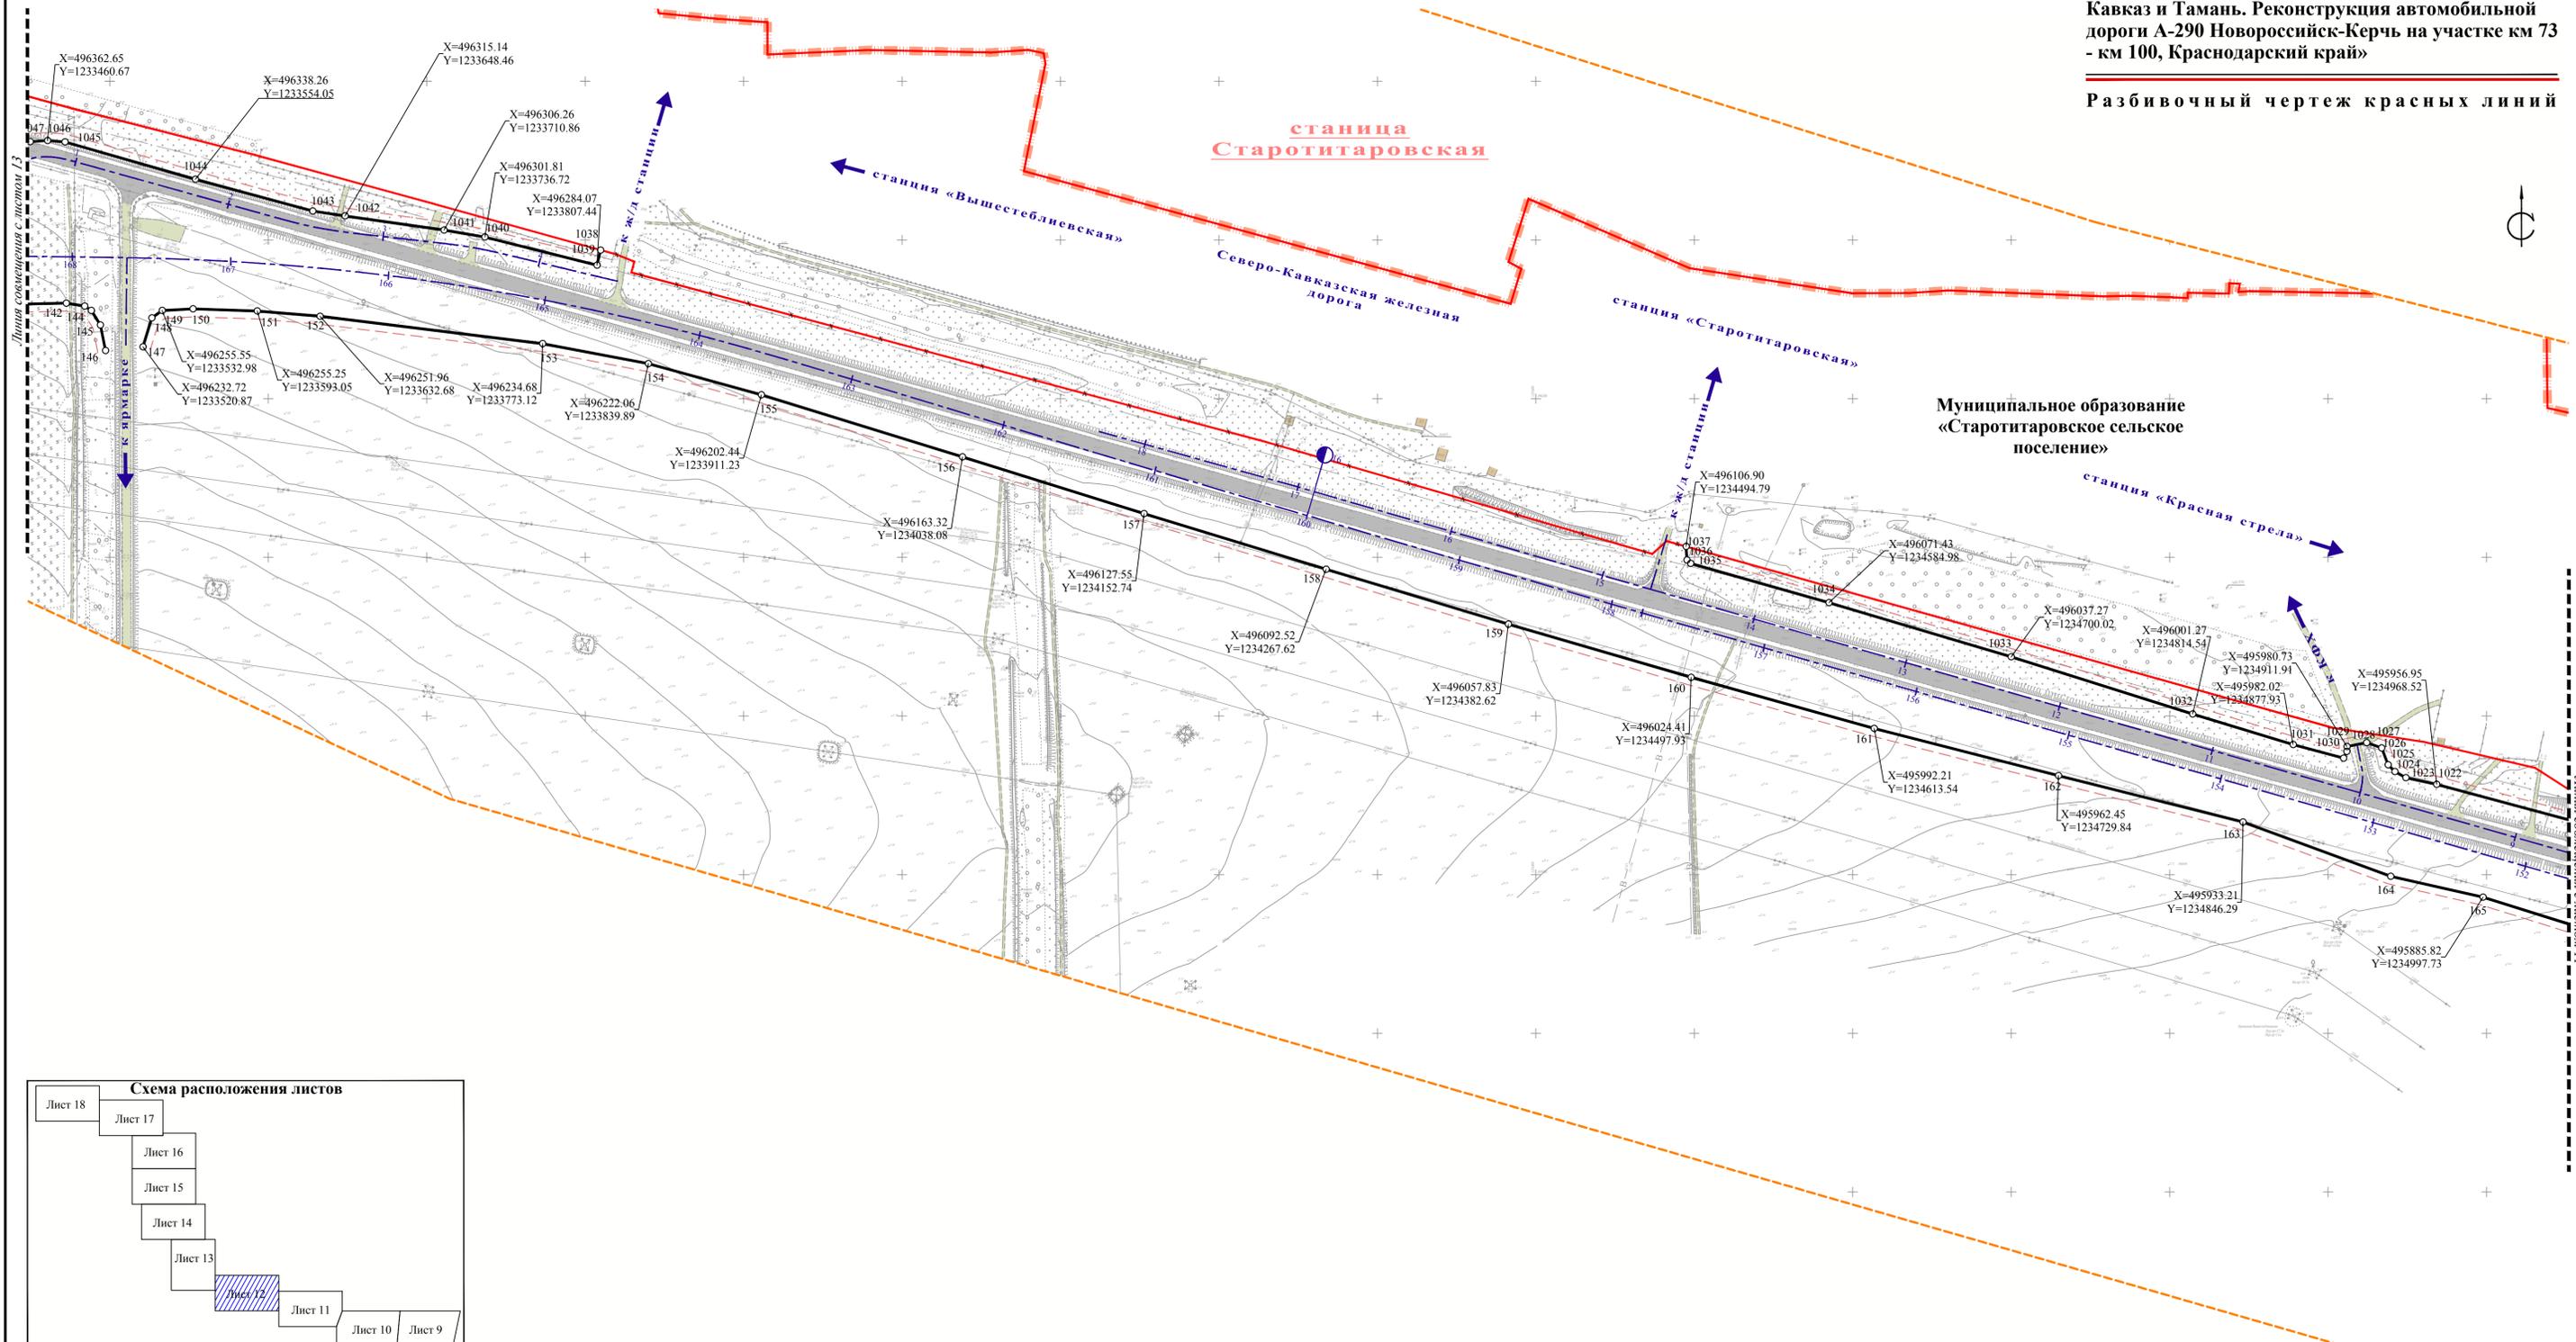

- Условные обозначения**
- Устанавливаемые красные линии, точки поворота
  - Ликвидируемые красные линии
  - Существующие красные линии
  - Координаты поворотных точек устанавливаемых красных линий
  - Линии отступа от красных линий
  - Ось автомобильной дороги с пикетами
  - Граница проектирования
  - Полоса отвода железной дороги
  - Границы муниципальных образований
  - Границы сельских поселений
  - Границы населенных пунктов
  - Земли водного фонда
  - Существующая проектная часть дорог федерального значения
  - Существующая проектная часть дорог регионального значения
  - Существующие дороги и проезды местного значения
  - Существующие здания

Примечание  
 Существующие красные линии установлены на основании:  
 • Распоряжения ФЕДЕРАЛЬНОГО АГЕНТСТВА ЖЕЛЕЗНОДОРОЖНОГО ТРАНСПОРТА № 139-18-р от 10.03.2016 «Об утверждении документации по планировке территории (проекта планировки, проекта межевания территории) для объекта «Комплексная реконструкция участка Разъезд 9 км - Юровский - Анапа - Темрюк - Кавказ Северо-Кавказской железной дороги. Второй путь на перегоне Старотитаровка (искл.) - Вышестеблиевская (искл.)» в составе проекта: строительство дополнительных вторых железнодорожных путей общего пользования Крымская - Юровский - Вышестеблиевская


Изм.	Кол.уч.	Лист	№ док.	Подп.	Дата

Разбивочный чертеж красных линий  
М 1:2000

Лист 12

**«Строительство и реконструкция участков автомобильной дороги М-25 Новороссийск-Керчь (на Симферополь), подъезды к морским портам Кавказ и Тамань. Реконструкция автомобильной дороги А-290 Новороссийск-Керчь на участке км 73 - км 100, Краснодарский край»**

**Разбивочный чертеж красных линий**

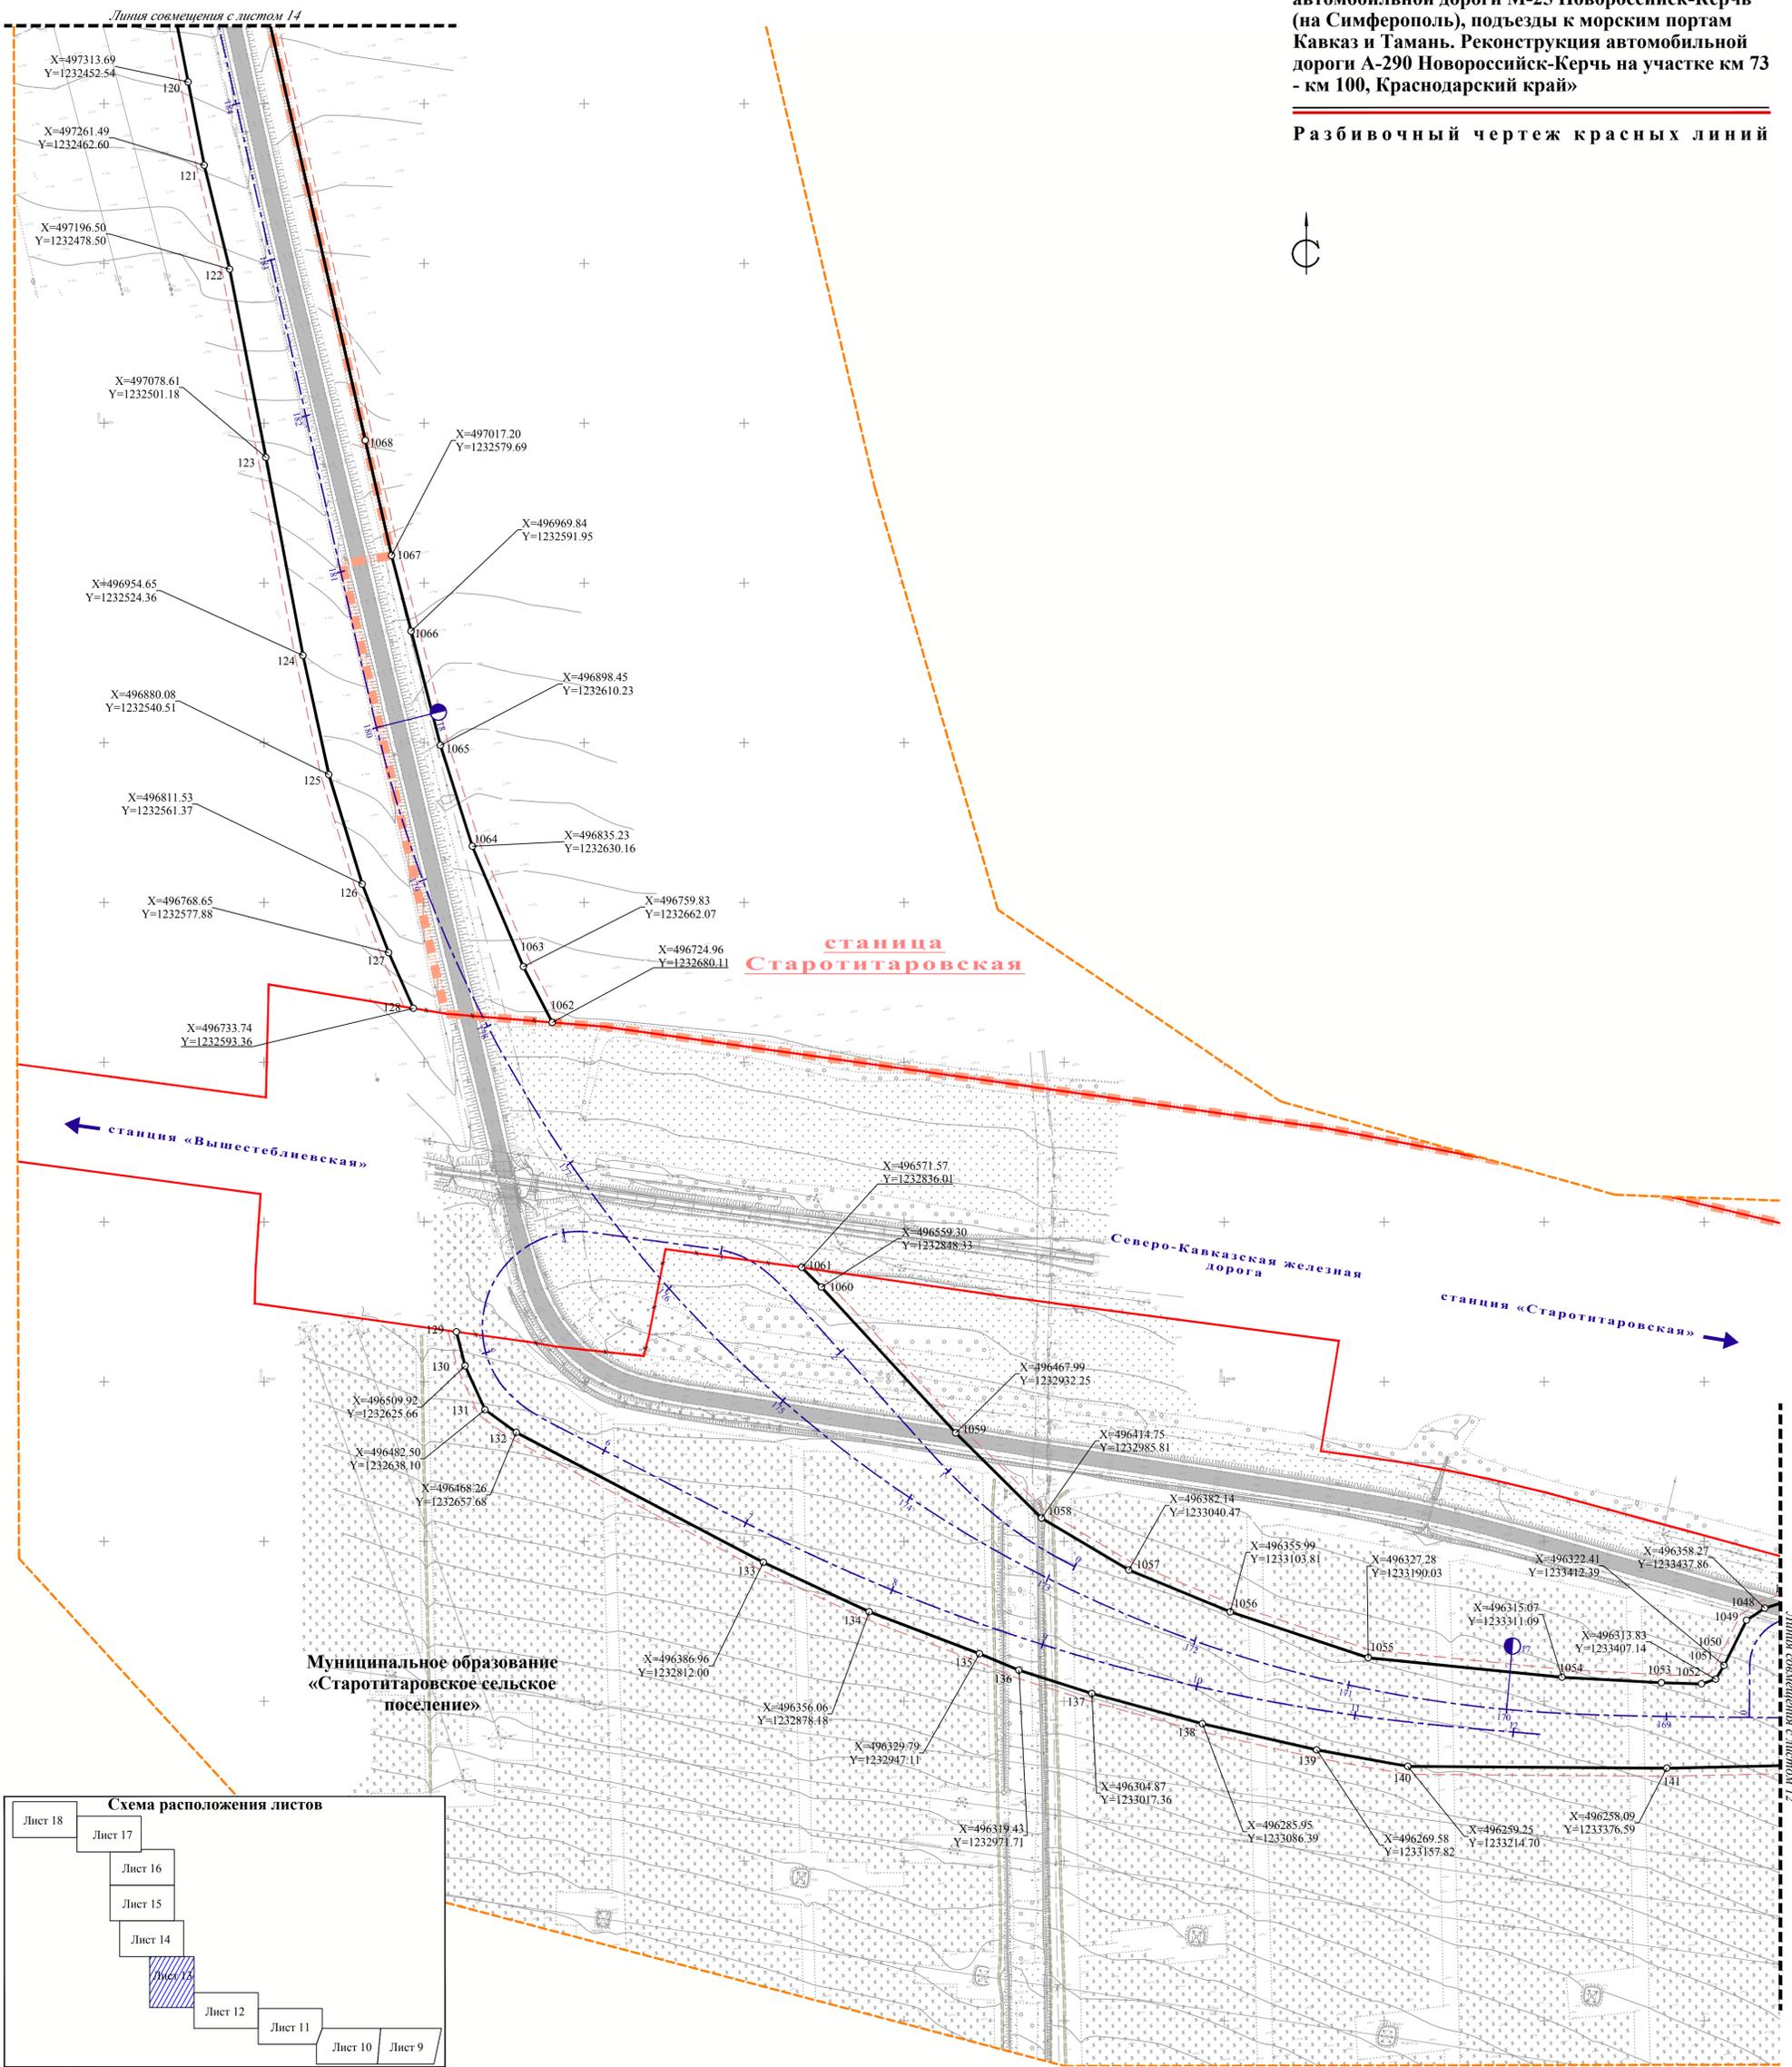

- Условные обозначения**
- Устанавливаемые красные линии, точки поворота
  - Ликвидируемые красные линии
  - Существующие красные линии
  - Координаты поворотных точек устанавливаемых красных линий
  - Линии отступа от красных линий
  - Ось автомобильной дороги с пикетами
  - Граница проектирования
  - Полоса отвода железной дороги
  - Границы муниципальных образований
  - Границы сельских поселений
  - Границы населенных пунктов
  - Земли водного фонда
  - Существующая проезжая часть дорог федерального значения
  - Существующая проезжая часть дорог регионального значения
  - Существующие дороги и проезды местного значения
  - Существующие здания

**Примечание**  
 Существующие красные линии установлены на основании:  
 • Распоряжения ФЕДЕРАЛЬНОГО АГЕНТСТВА ЖЕЛЕЗНОДОРОЖНОГО ТРАНСПОРТА № 139-18-р от 10.03.2016 «Об утверждении документации по планировке территории (проекта планировки, проекта межевания территории) для объекта «Комплексная реконструкция участка Разъезд 9 км - Юровский - Анапа - Темрюк - Кавказ Северо-Кавказской железной дороги. Второй путь на перегоне Старотитаровка (искл.) - Вышестеблиевская (искл.)» в составе проекта: строительство дополнительных вторых железнодорожных путей общего пользования Крымская - Юровский - Вышестеблиевская

Изм.	Колуч.	Лист	№ док.	Подп.	Дата


Разбивочный чертеж красных линий  
М 1:2000

**«Строительство и реконструкция участков автомобильной дороги М-25 Новороссийск-Керчь (на Симферополь), подъезды к морским портам Кавказ и Тамань. Реконструкция автомобильной дороги А-290 Новороссийск-Керчь на участке км 73 - км 100, Краснодарский край»**


**Разбивочный чертеж красных линий**



Линия совмещения с листом 15

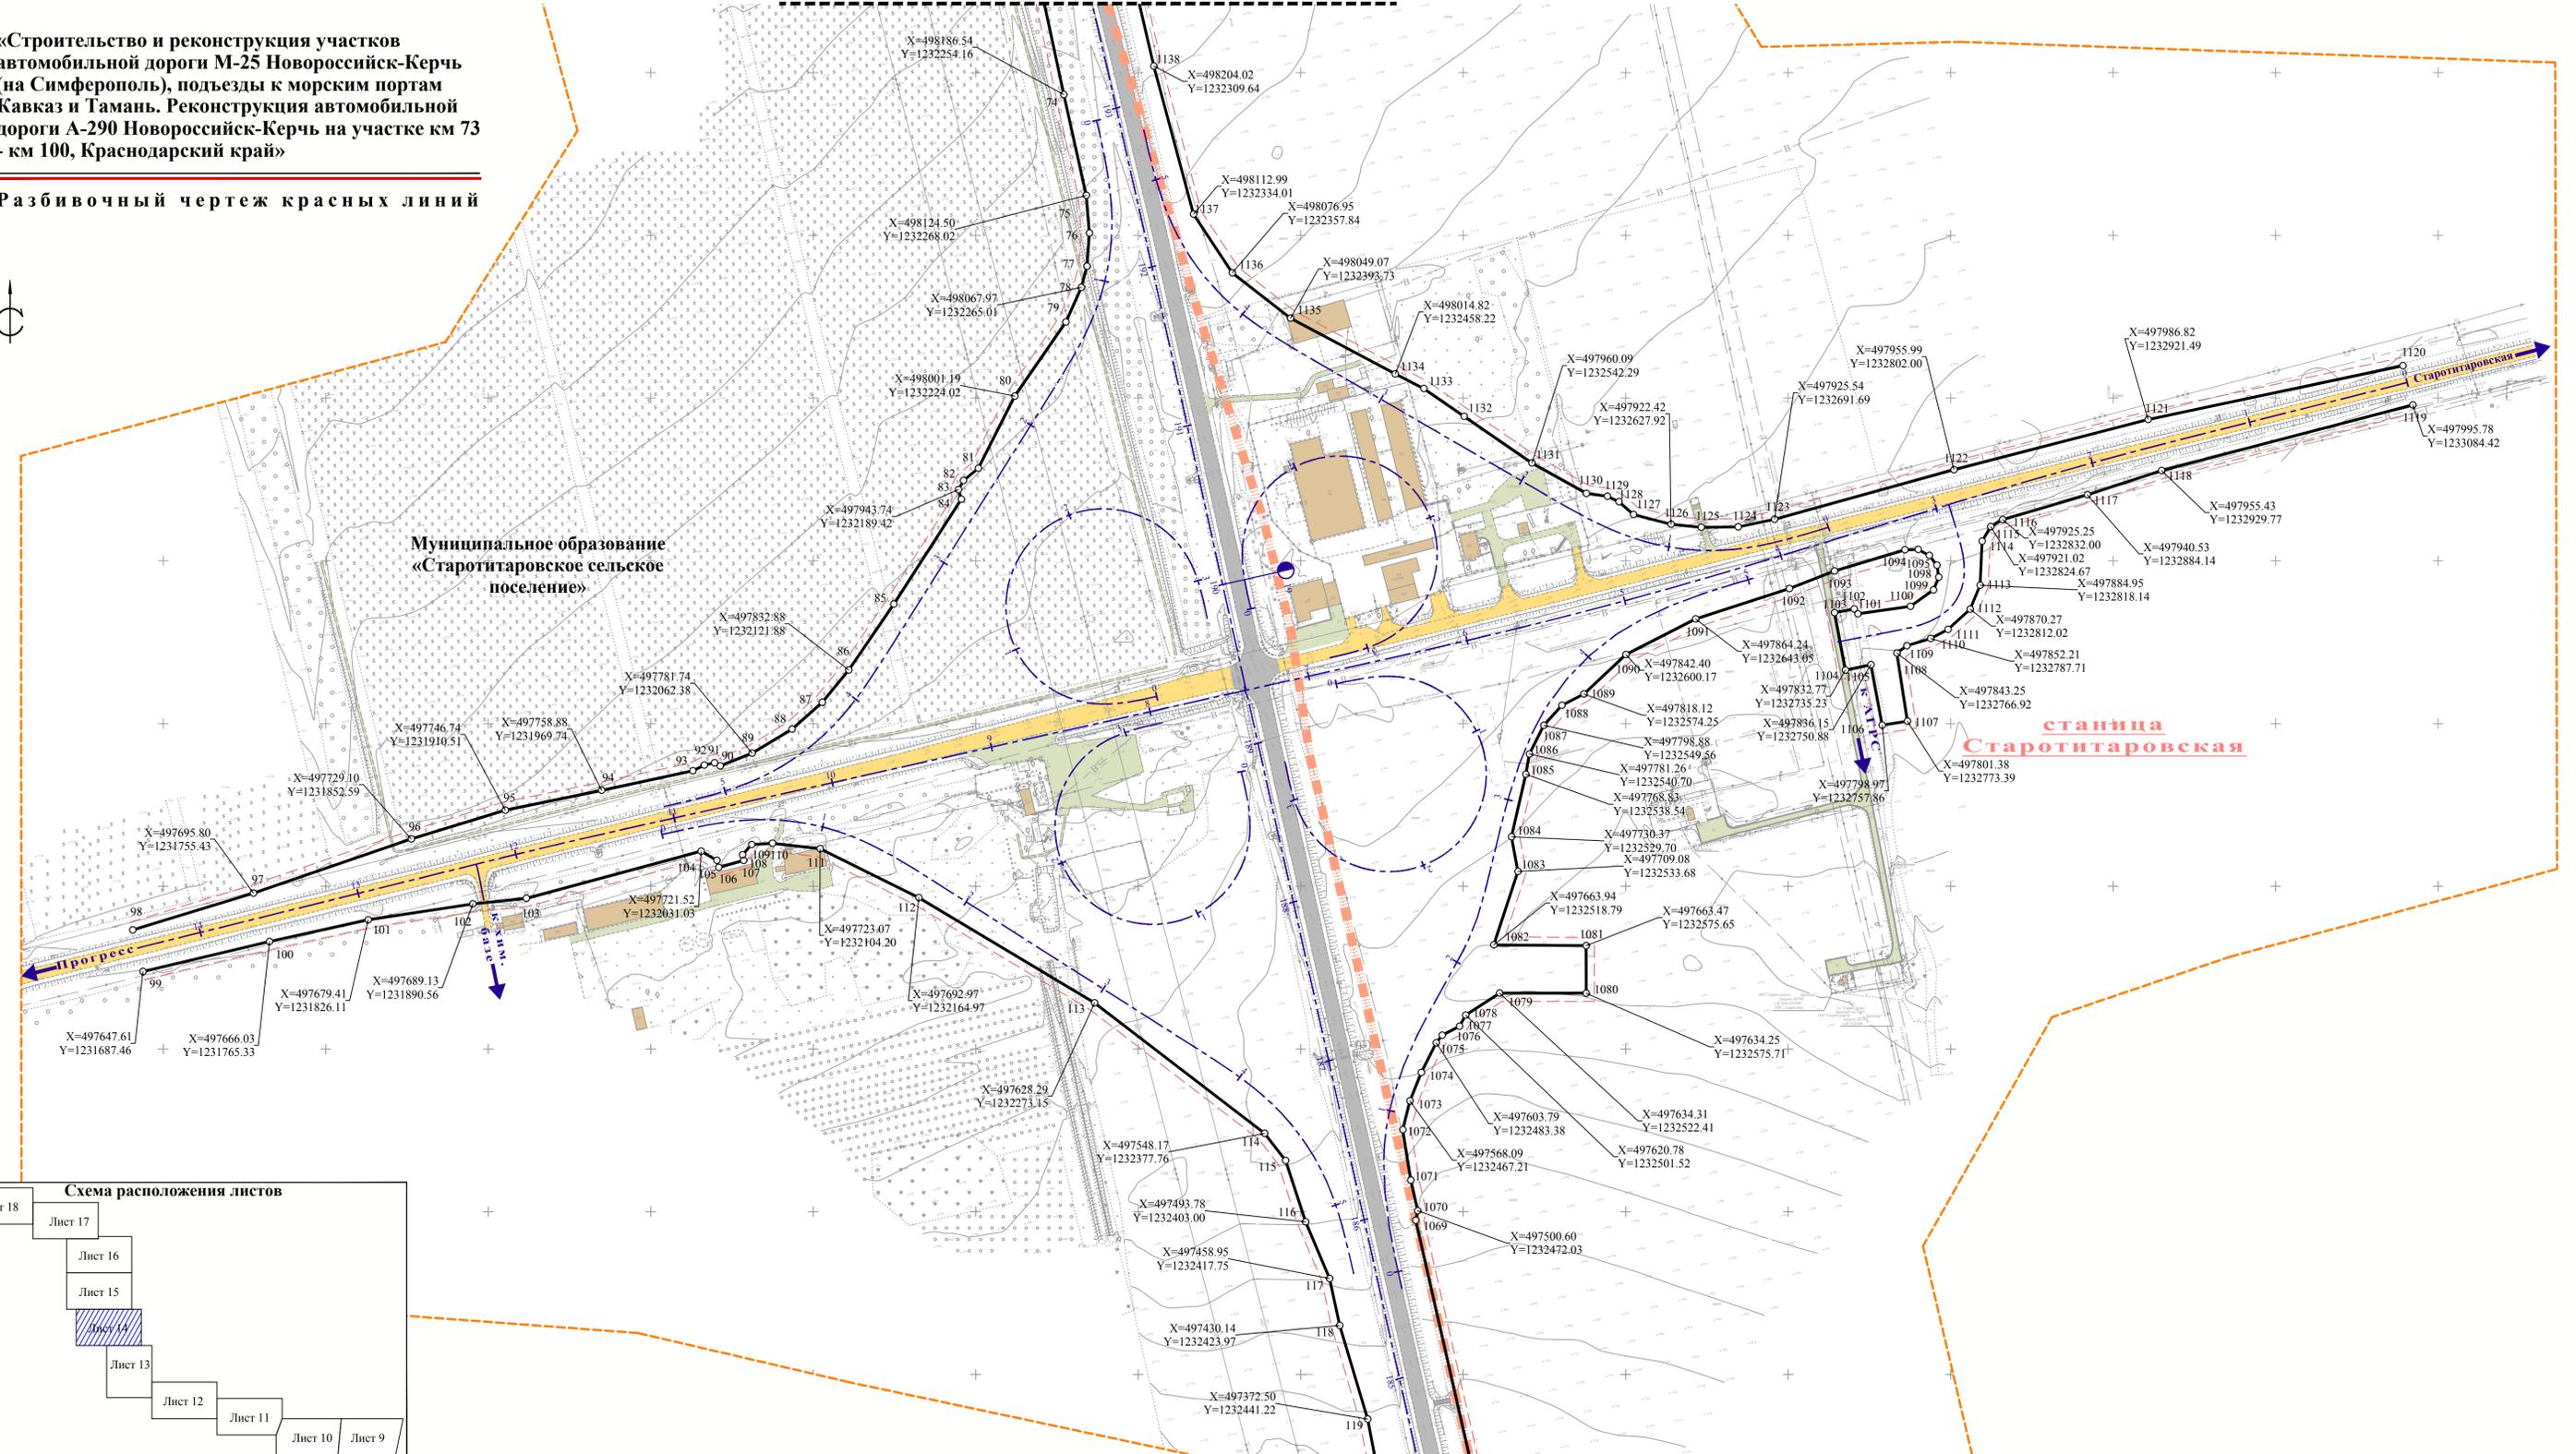

Линия совмещения с листом 13

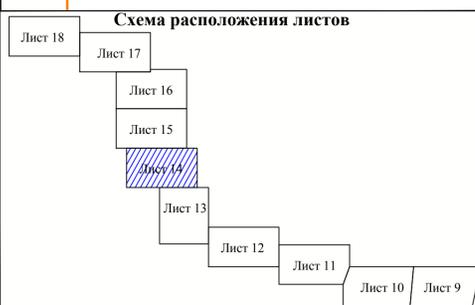

**Условные обозначения**

	Устанавливаемые красные линии, точки поворота		Границы муниципальных образований
	Ликвидируемые красные линии		Границы сельских поселений
	Существующие красные линии		Границы населенных пунктов
$X=490040.16$ $Y=1247485.08$	Координаты поворотных точек устанавливаемых красных линий		Земли водного фонда
	Линии отступа от красных линий		Существующая проезжая часть дорог федерального значения
	Ось автомобильной дороги с пикетами		Существующая проезжая часть дорог регионального значения
	Граница проектирования		Существующие дороги и проезды местного значения
			Существующие здания


Изм.	Кол.уч.	Лист	№ док.	Подп.	Дата

Разбивочный чертеж красных линий  
М 1:2000


Лист 14

«Строительство и реконструкция участков автомобильной дороги М-25 Новороссийск-Керчь (на Симферополь), подъезды к морским портам Кавказ и Тамань. Реконструкция автомобильной дороги А-290 Новороссийск-Керчь на участке км 73 - км 100, Краснодарский край»

Разбивочный чертеж красных линий

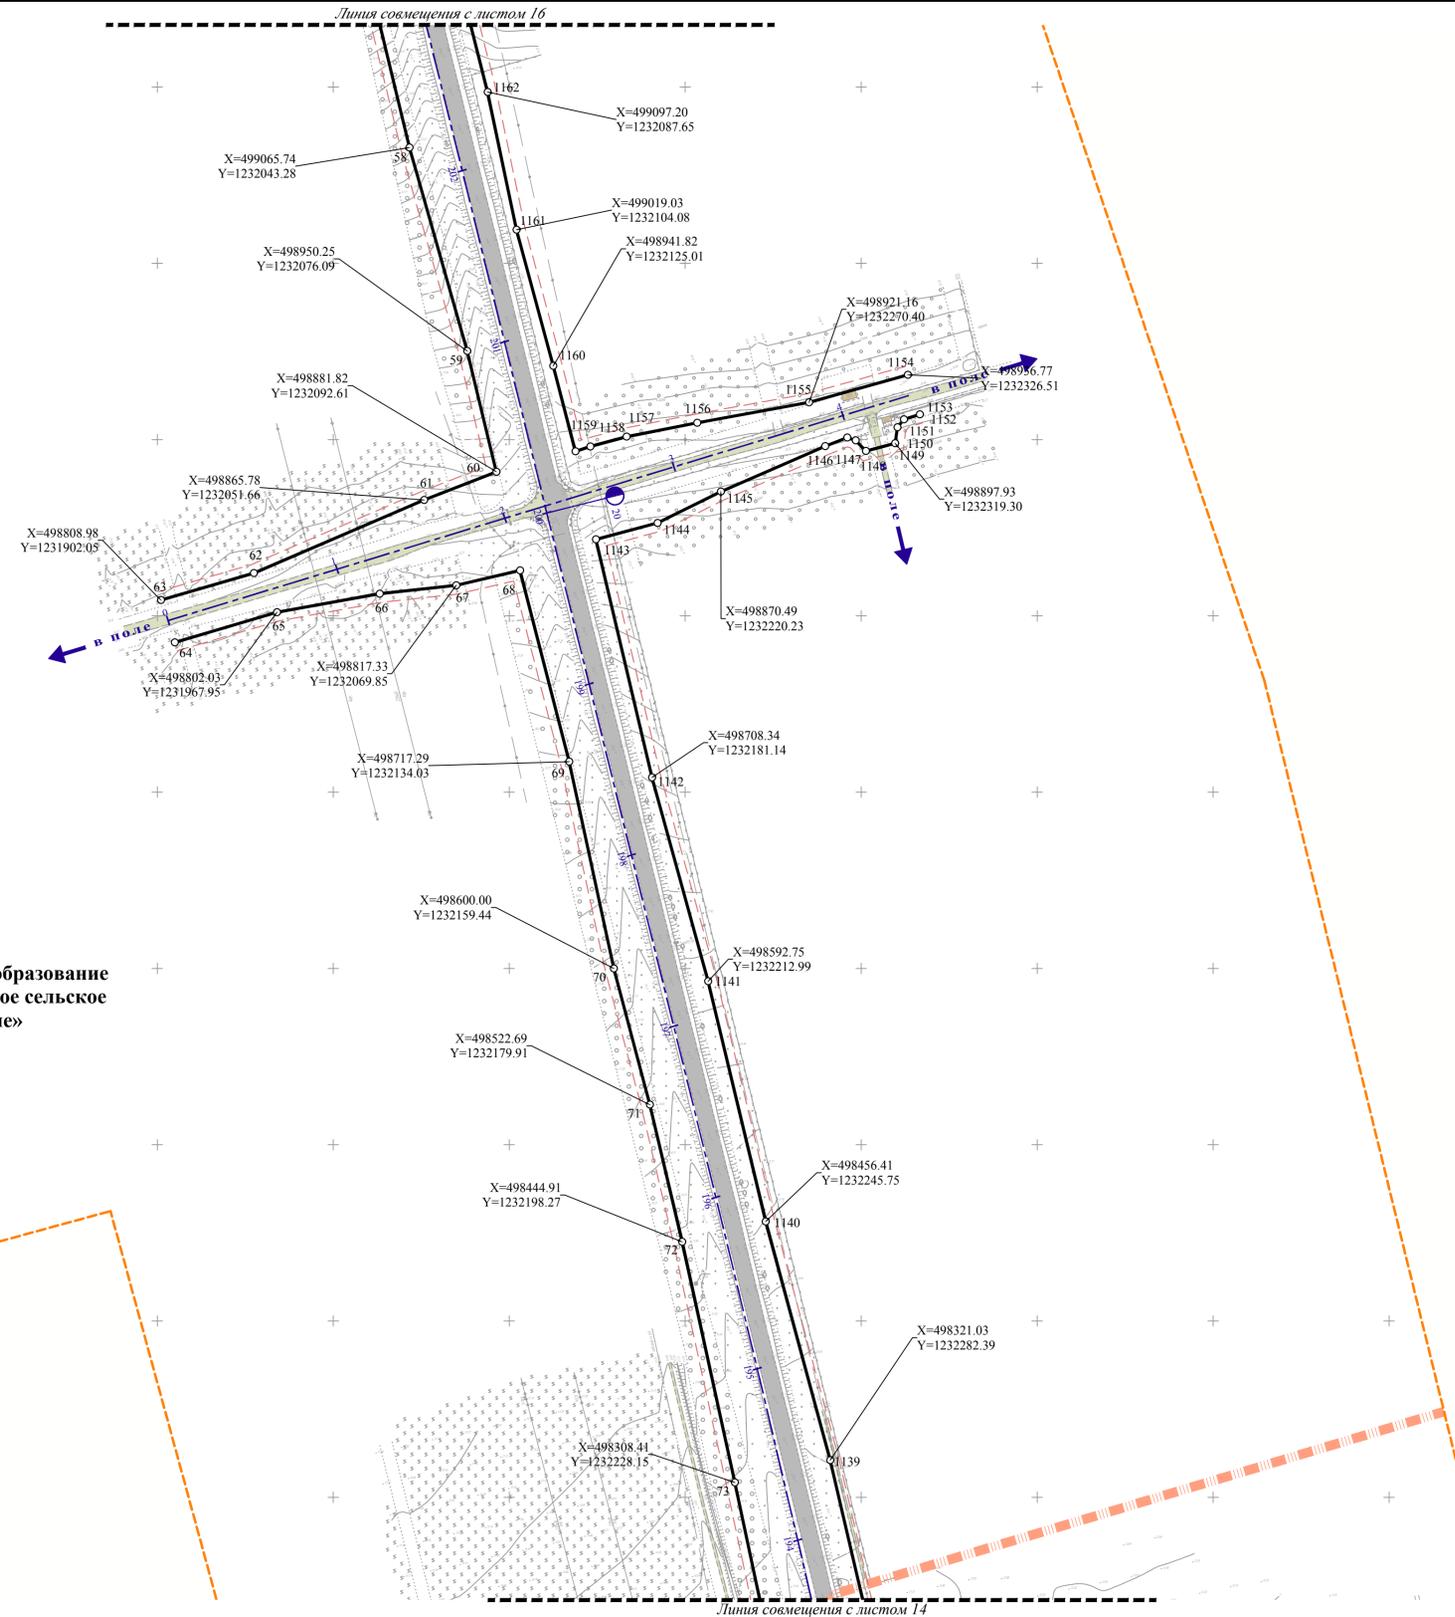


Муниципальное образование  
«Старотитаровское сельское поселение»

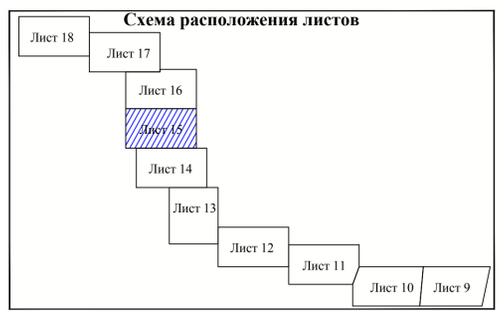

- Условные обозначения**
- Устанавливаемые красные линии, точки поворота
  - Ликвидируемые красные линии
  - Существующие красные линии
  - $X=490040.16$   
 $Y=1247485.08$  Координаты поворотных точек устанавливаемых красных линий
  - Линии отступа от красных линий
  - Ось автомобильной дороги с пикетами
  - Граница проектирования
  - Границы муниципальных образований
  - Границы сельских поселений
  - Границы населенных пунктов
  - Земли водного фонда
  - Существующая проезжая часть дорог федерального значения
  - Существующая проезжая часть дорог регионального значения
  - Существующие дороги и проезды местного значения
  - Существующие здания

Изм.	Кол.уч.	Лист	№ док.	Подп.	Дата	Разбивочный чертеж красных линий М 1:2000	Лист 15

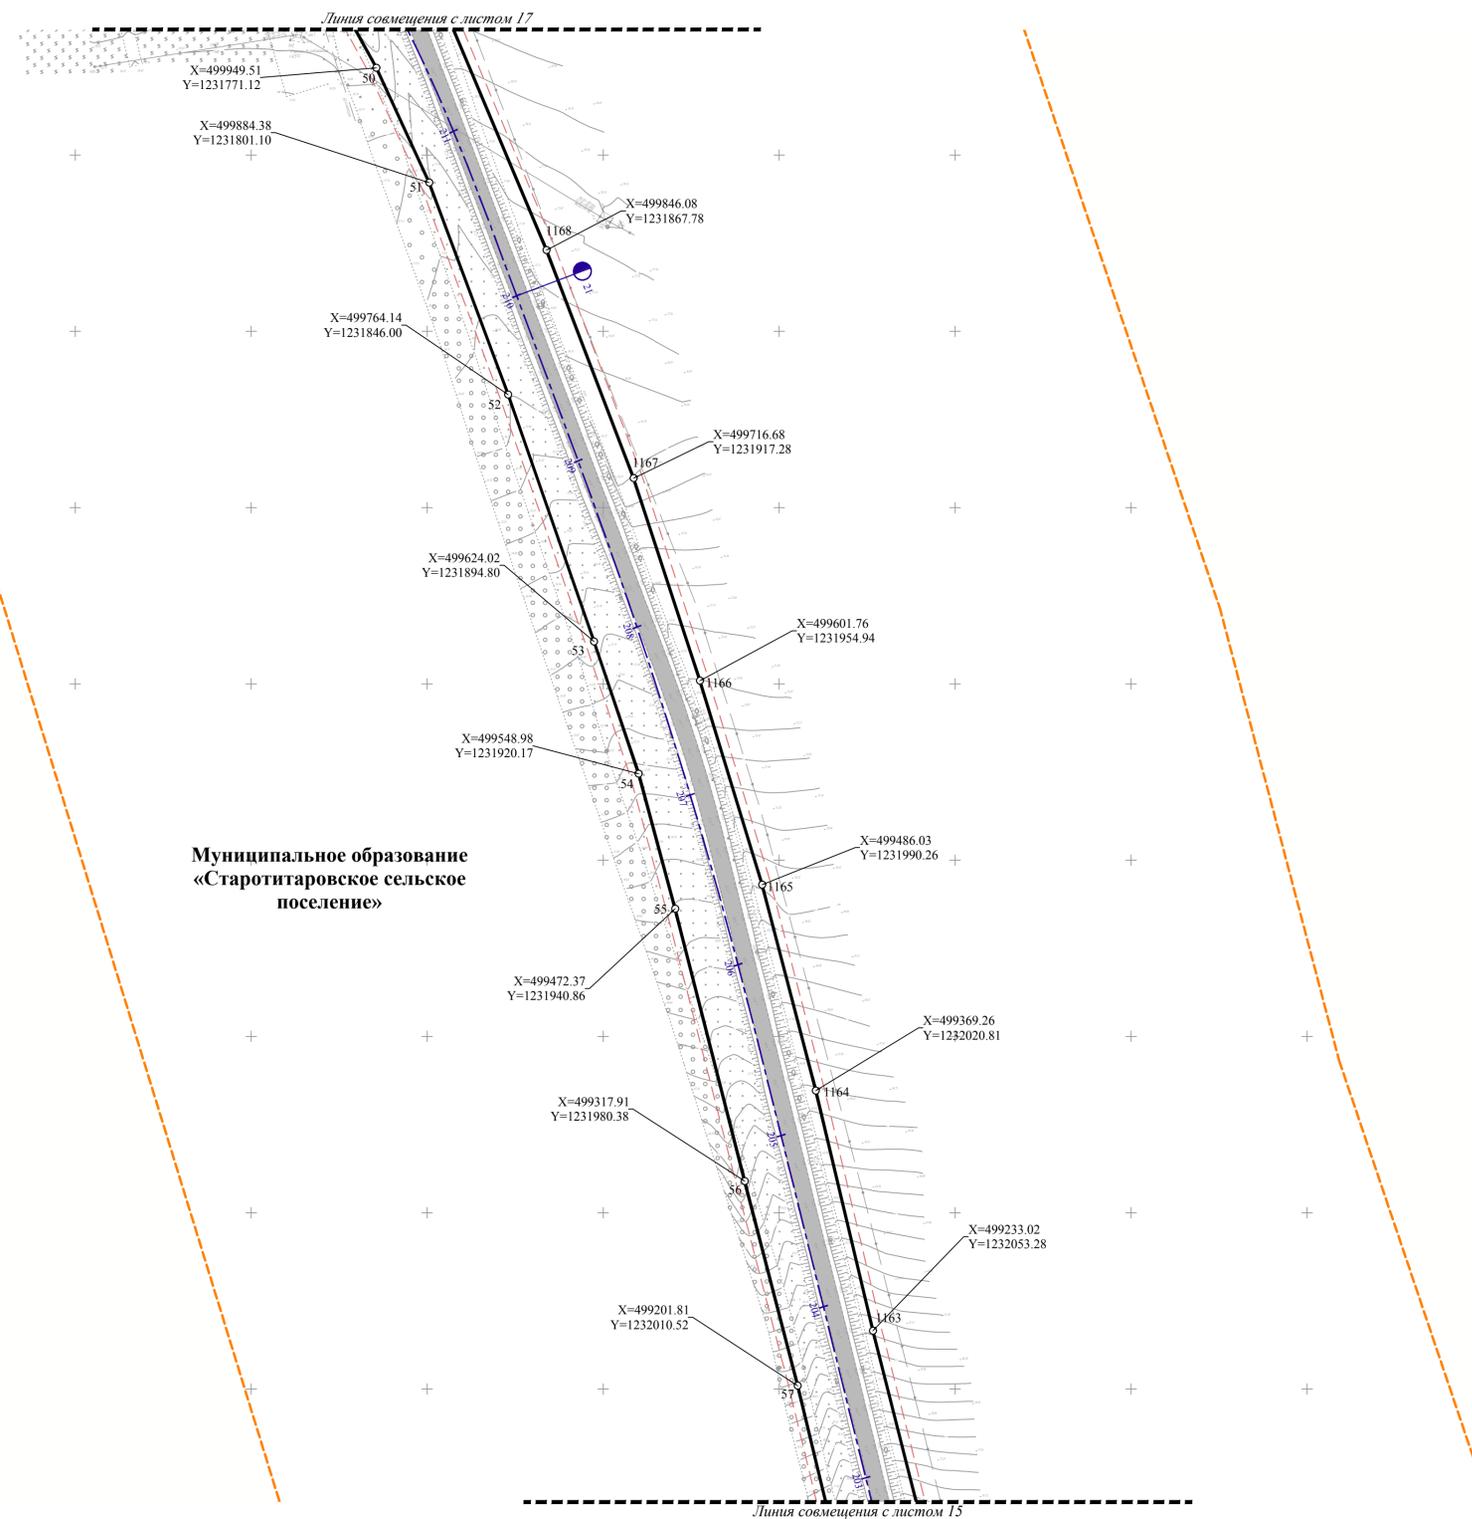


Муниципальное образование  
«Старогитаровское сельское поселение»




**Условные обозначения**

- |                                 |   |  |  |
|---------------------------------|---|--|--|
|                                 | Устанавливаемые красные линии, точки поворота             |  | Границы муниципальных образований                        |
|                                 | Ликвидируемые красные линии                               |  | Границы сельских поселений                               |
|                                 | Существующие красные линии                                |  | Границы населенных пунктов                               |
| $X=490040.16$<br>$Y=1247485.08$ | Координаты поворотных точек устанавливаемых красных линий |  | Земли водного фонда                                      |
|                                 | Линии отступа от красных линий                            |  | Существующая проезжая часть дорог федерального значения  |
|                                 | Ось автомобильной дороги с пикетами                       |  | Существующая проезжая часть дорог регионального значения |
|                                 | Граница проектирования                                    |  | Существующие дороги и проезды местного значения          |
|                                 |   |  | Существующие здания                                      |

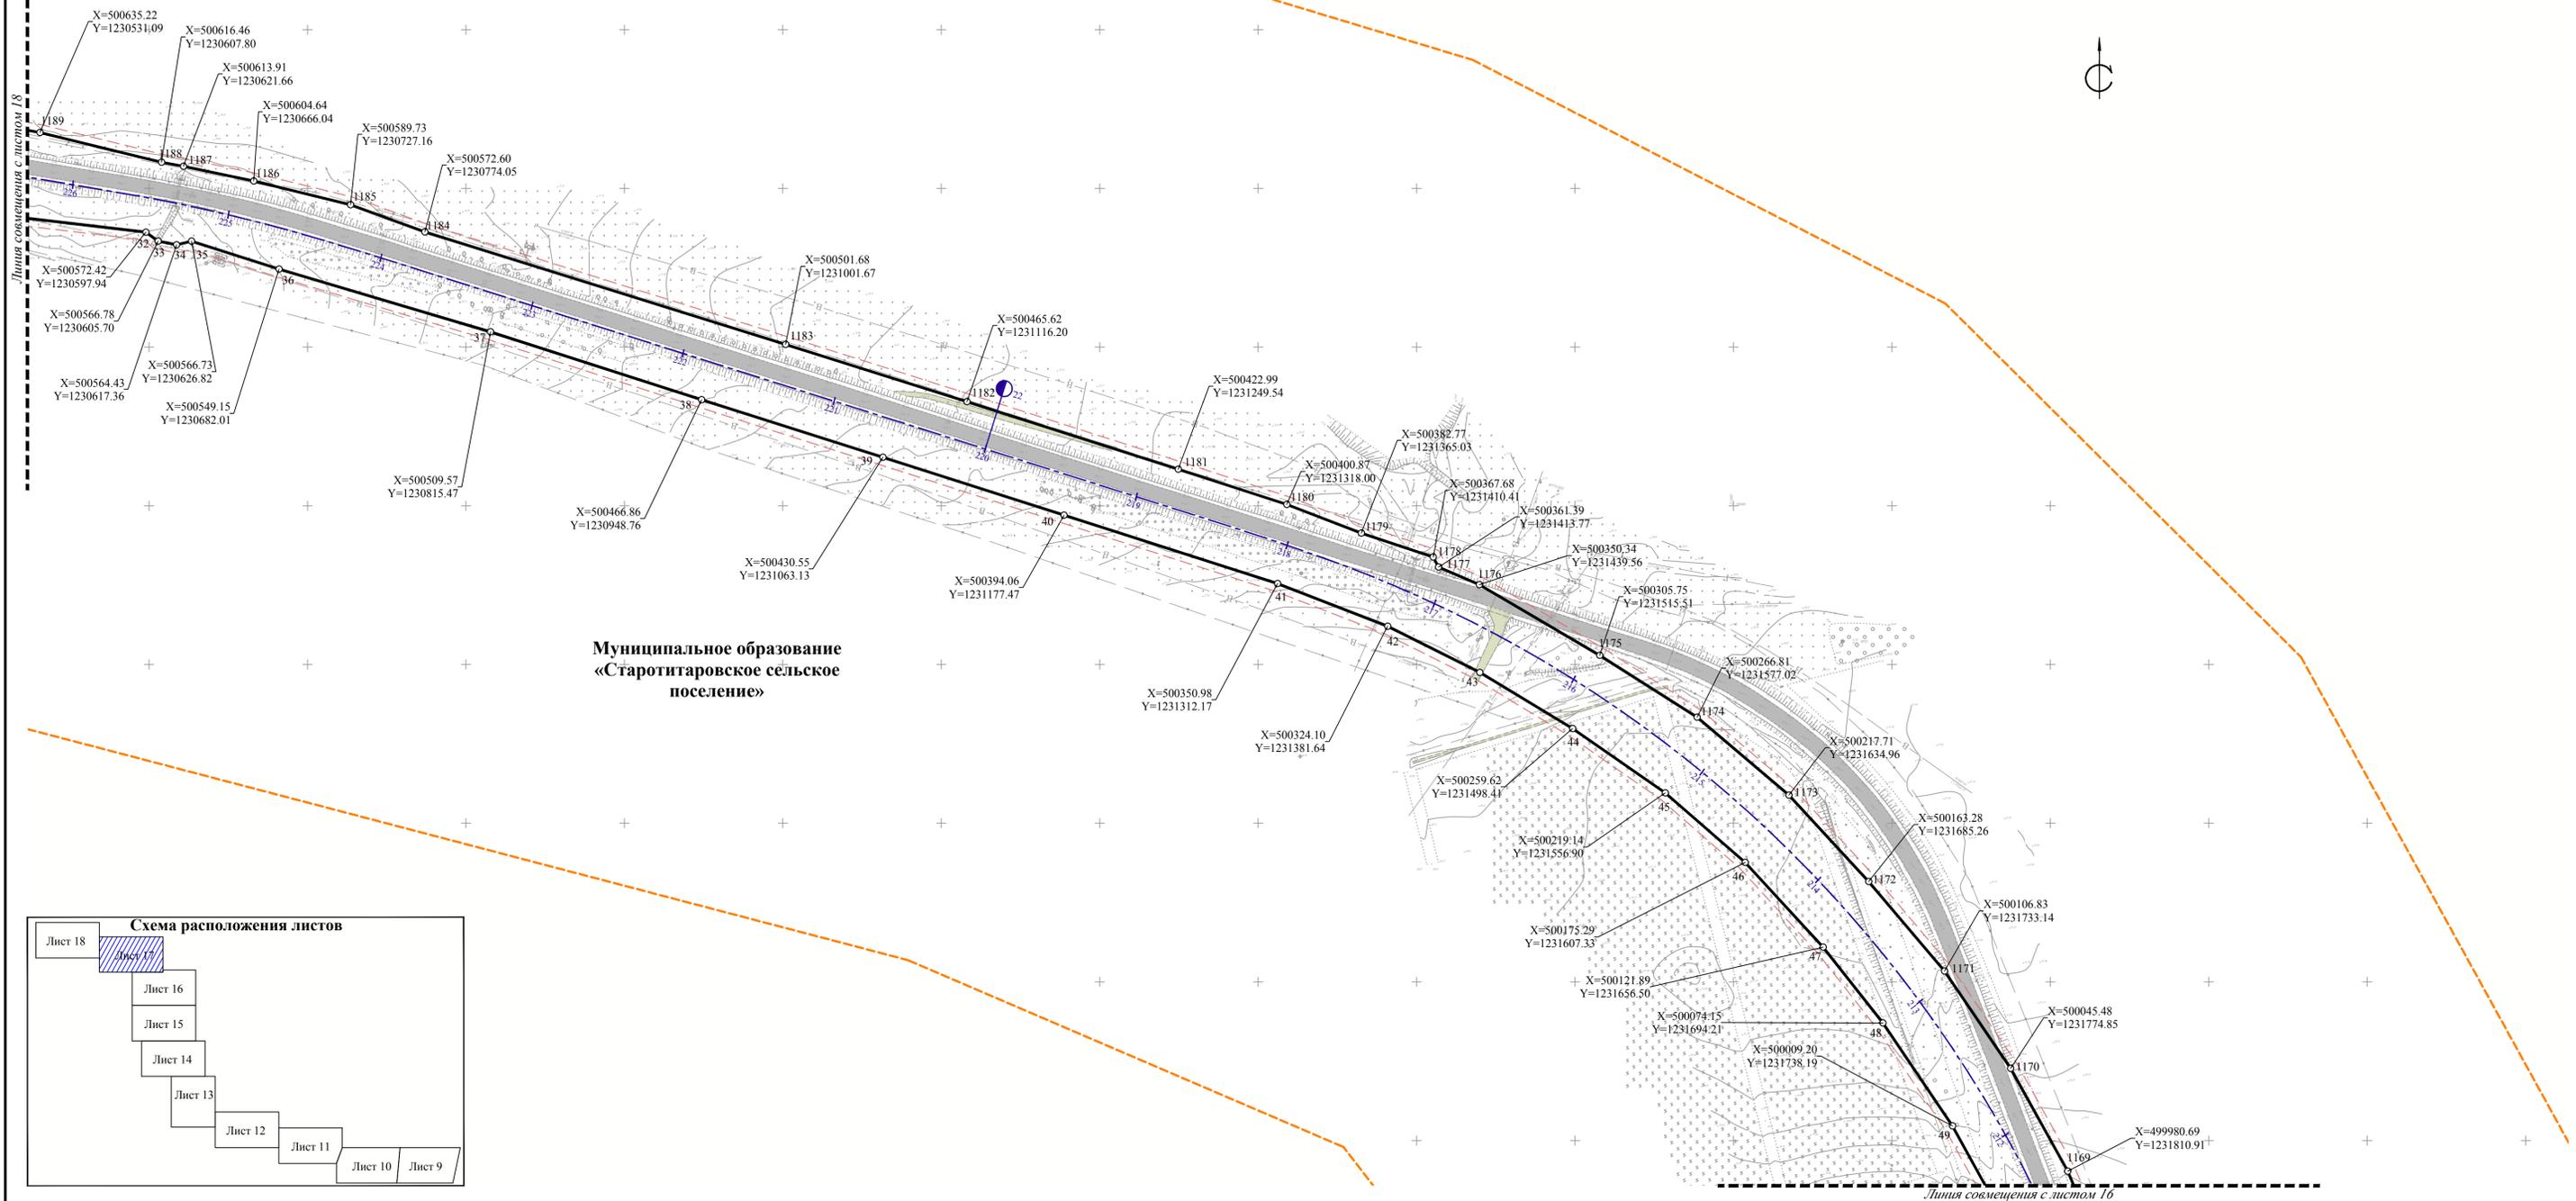

Муниципальное образование  
«Старотитаровское сельское поселение»

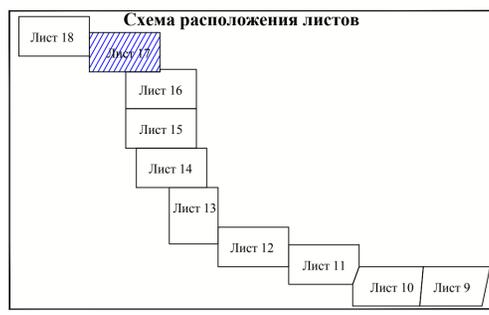


- Условные обозначения**
- Устанавливаемые красные линии, точки поворота
  - Ликвидируемые красные линии
  - Существующие красные линии
  - Координаты поворотных точек устанавливаемых красных линий
  - Линии отступа от красных линий
  - Ось автомобильной дороги с пикетами
  - Граница проектирования
  - Границы муниципальных образований
  - Границы сельских поселений
  - Границы населенных пунктов
  - Земли водного фонда
  - Существующая проезжая часть дорог федерального значения
  - Существующая проезжая часть дорог регионального значения
  - Существующие дороги и проезды местного значения
  - Существующие здания

Изм.	Кол.уч.	Лист	№ док.	Подп.	Дата	Разбивочный чертеж красных линий М 1:2000	Лист 17

**«Строительство и реконструкция участков автомобильной дороги М-25 Новороссийск-Керчь (на Симферополь), подъезды к морским портам Кавказ и Тамань. Реконструкция автомобильной дороги А-290 Новороссийск-Керчь на участке км 73 - км 100, Краснодарский край»**

**Разбивочный чертеж красных линий**

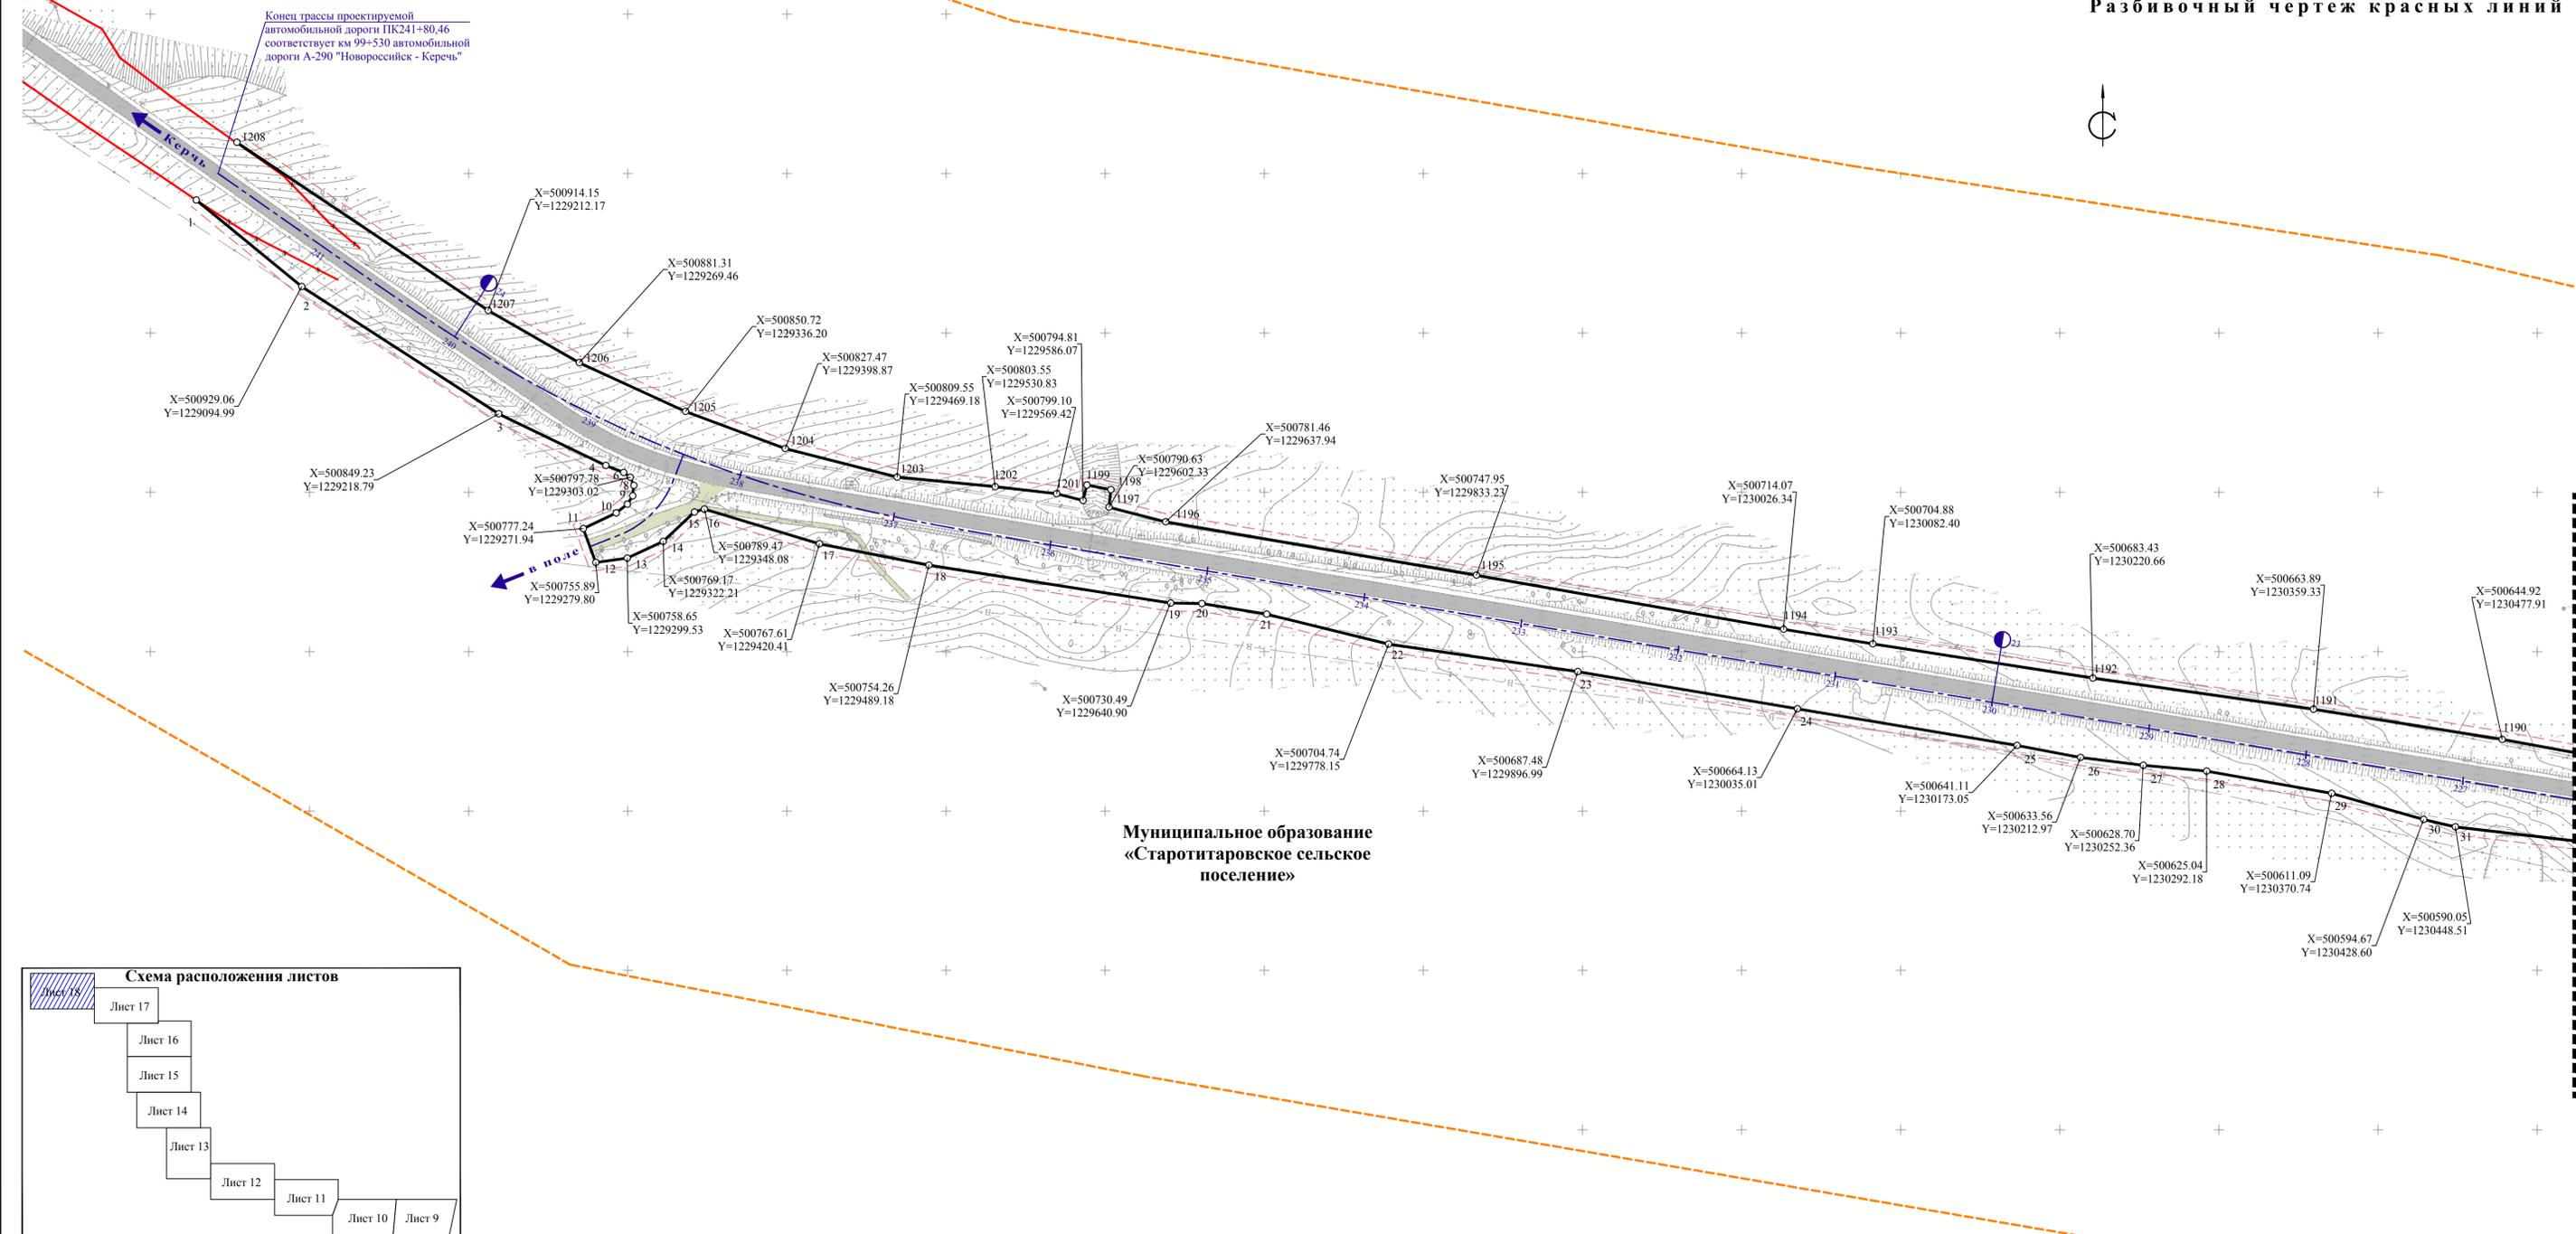

**Условные обозначения**

- Устанавливаемые красные линии, точки поворота
- Ликвидируемые красные линии
- Существующие красные линии
- Координаты поворотных точек устанавливаемых красных линий
- Линии отступа от красных линий
- Ось автомобильной дороги с пикетами
- Граница проектирования
- Границы муниципальных образований
- Границы сельских поселений
- Границы населенных пунктов
- Земли водного фонда
- Существующая проезжая часть дорог федерального значения
- Существующая проезжая часть дорог регионального значения
- Существующие дороги и проезды местного значения
- Существующие здания

**Примечание**  
 Существующие красные линии установлены на основании:  
 1. Распоряжения ФЕДЕРАЛЬНОГО ДОРОЖНОГО АГЕНТСТВА (РОСАВТОДОР) №331-р от 03.03.2015 «Об утверждении документации по планировке территории объекта «Реконструкция участков автомобильной дороги Новороссийск - Керченский пролив (на Симферополь). Строительство подъезда от автомобильной дороги М-25 Новороссийск - Керченский пролив к г. Керчь и сухогрузному району морского порта Тамань на участке км 0 - км 42, Краснодарский край»

Изм.	Кол.уч.	Лист	№ док.	Подп.	Дата

Разбивочный чертеж красных линий  
 М 1:2000

Лист 18