

Внесение изменений в документацию по планировке территории объекта

«Строительство и реконструкция участков автомобильной дороги
А-290 Новороссийск – Керчь. Реконструкция автомобильной дороги
А-290 Новороссийск – Керчь на участках
км 16+050 – км 18+000, км 27+200 – км 29+500,
км 34+200 – км 35+900, Краснодарский край»
на участке ПК 0 – ПК 20

**Том 3. Основная (утверждаемая) часть
проекта межевания территории**

Книга 2. Чертеж межевания территории

ПМТ-1-ЧМТ

ООО «ДОРСТРОЙКУБАНЬ - 19»

350072, г. Краснодар, ул. Ростовское шоссе, 22/Б, телефон 89615089990, e-mail.ru
ИНН 2311173578, КПП 231101001 ОГРН 1142311007233 ОКП 077220137

Заказчик: ФКУ Упрдор «Черноморье»

Внесение изменений в документацию по планировке территории объекта

«Строительство и реконструкция участков
автомобильной дороги А-290 Новороссийск – Керчь.
Реконструкция автомобильной дороги А-290 Новороссийск – Керчь
на участках км 16+050 – км 18+000, км 27+200 – км 29+500,
км 34+200 – км 35+900, Краснодарский край»
на участке ПК 0 – ПК 20

**Том 3. Основная (утверждаемая) часть
проекта межевания территории**

Книга 2. Чертеж межевания территории

ПМТ-1-ЧМТ

Изм.	№ док.	Подп.	Дата

г. Краснодар, 2021 г.

ООО «ДОРСТРОЙКУБАНЬ - 19»

350072, г. Краснодар, ул. Ростовское шоссе, 22/Б, телефон 89615089990, e-mail.ru
ИНН 2311173578, КПП 231101001 ОГРН 1142311007233 ОКП 077220137

Заказчик: ФКУ Упрдор «Черноморье»

ДОКУМЕНТАЦИЯ ПО ПЛАНИРОВКЕ ТЕРРИТОРИИ ОБЪЕКТА

«Строительство и реконструкция участков
автомобильной дороги А-290 Новороссийск – Керчь.
Реконструкция автомобильной дороги А-290 Новороссийск – Керчь
на участках км 16+050 – км 18+000, км 27+200 – км 29+500,
км 34+200 – км 35+900, Краснодарский край»
на участке ПК 0 – ПК 20

**Том 3. Основная (утверждаемая) часть
проекта межевания территории**

Книга 2. Чертеж межевания территории

ПМТ-1-ЧМТ

Директор



И.Н. Сайфутдинова

Главный инженер проекта

В.В. Мазалова

Изм.	№ док.	Подп.	Дата

г. Краснодар, 2021 г.

Взам. инв. №	
Подл. и дата	
Инв. № подл.	

**Внесение изменений в
документацию по планировке
территории объекта**

«Строительство и реконструкция участков
автомобильной дороги А-290 Новороссийск – Керчь.
Реконструкция автомобильной дороги А-290 Новороссийск – Керчь на
участках км 16+050 – км 18+000, км 27+200 – км 29+500,
км 34+200 – км 35+900, Краснодарский край»
на участке ПК 0 – ПК 20

**Том 3. Основная (утверждаемая) часть
проекта межевания территории**

Книга 2. Чертеж межевания территории

ПМТ-1-ЧМТ

Генеральный директор



Р.А. Бало

Обозначение	Наименование	Примечание
ТОМ 1.		
Основная (утверждаемая) часть проекта планировки территории		
ППТ-1-П	Положение о размещении линейных объектов	
ППТ-1-ЧПТ/1	Чертеж красных линий	
ППТ-1-ЧПТ/2	Чертеж границ зон планируемого размещения линейных объектов и зон планируемого размещения линейных объектов, подлежащих реконструкции в связи с изменением их местоположения	
ТОМ 2.		
Материалы по обоснованию проекта планировки территории		
ППТ-2-ПЗ	Книга 1. Пояснительная записка	
	Книга 2. Графическая часть	
ППТ-2-01	Схема расположения элементов планировочной структуры (территорий, занятых линейными объектами и (или) предназначенных для размещения линейных объектов)	
ППТ-2-02	Схема использования территории в период подготовки проекта планировки территории	
ППТ-2-03	Схема организации улично-дорожной сети и движения транспорта	
ППТ-2-04	Схема вертикальной планировки территории, инженерной подготовки и инженерной защиты территории, схема конструктивных и планировочных решений	
ППТ-2-05	Схема границ зон с особыми условиями использования территорий, особо охраняемых природных территорий, лесничеств, территорий объектов культурного наследия и территорий, подверженных риску возникновения чрезвычайных ситуаций природного и техногенного характера	
ТОМ 3.		
Основная (утверждаемая) часть проекта межевания территории		
ПМТ-1-ПЗ	Книга 1. Пояснительная записка	
ПМТ-1-ЧМТ	Книга 2. Чертеж межевания территории	
ТОМ 4.		
Материалы по обоснованию проекта межевания территории		
ПМТ-2-ПЗ	Пояснительная записка	
ПМТ-2-ЧМТ	Чертеж материалов по обоснованию проекта межевания территории	
ТОМ 5.		
Схема резервирования земель необходимых для размещения объекта капитального строительства федерального значения		
СРЗ	Схема резервирования земель необходимых для размещения объекта капитального строительства федерального значения	
СП		
Состав документации по планировке территорий		
ООО «Градземпроект»		


Взам. инв. №

Подпись и дата

Инв. № подл.

Изм.	Кол.уч.	Лист	№ док.	Подпись	Дата
Разработал	Наумов				
Проверил	Бало				


Стадия	Лист	Листов
ДПТ	-	1

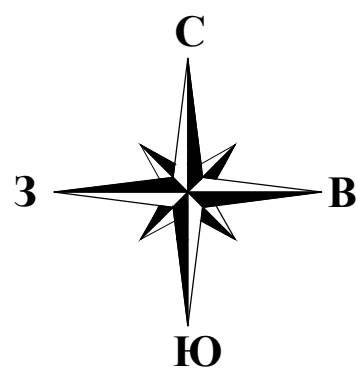

ДОКУМЕНТАЦИЯ ПО ПЛАНИРОВКЕ ТЕРРИТОРИИ ОБЪЕКТА

Строительство и реконструкция участков автомобильной дороги А-290 Новороссийск – Керчь.
Реконструкция автомобильной дороги А-290 Новороссийск – Керчь на участках км 16+050 – км 18+000,
км 27+200 – км 29+500, км 34+200 – км 35+900, Краснодарский край

Чертеж межевания территории, М 1:1000

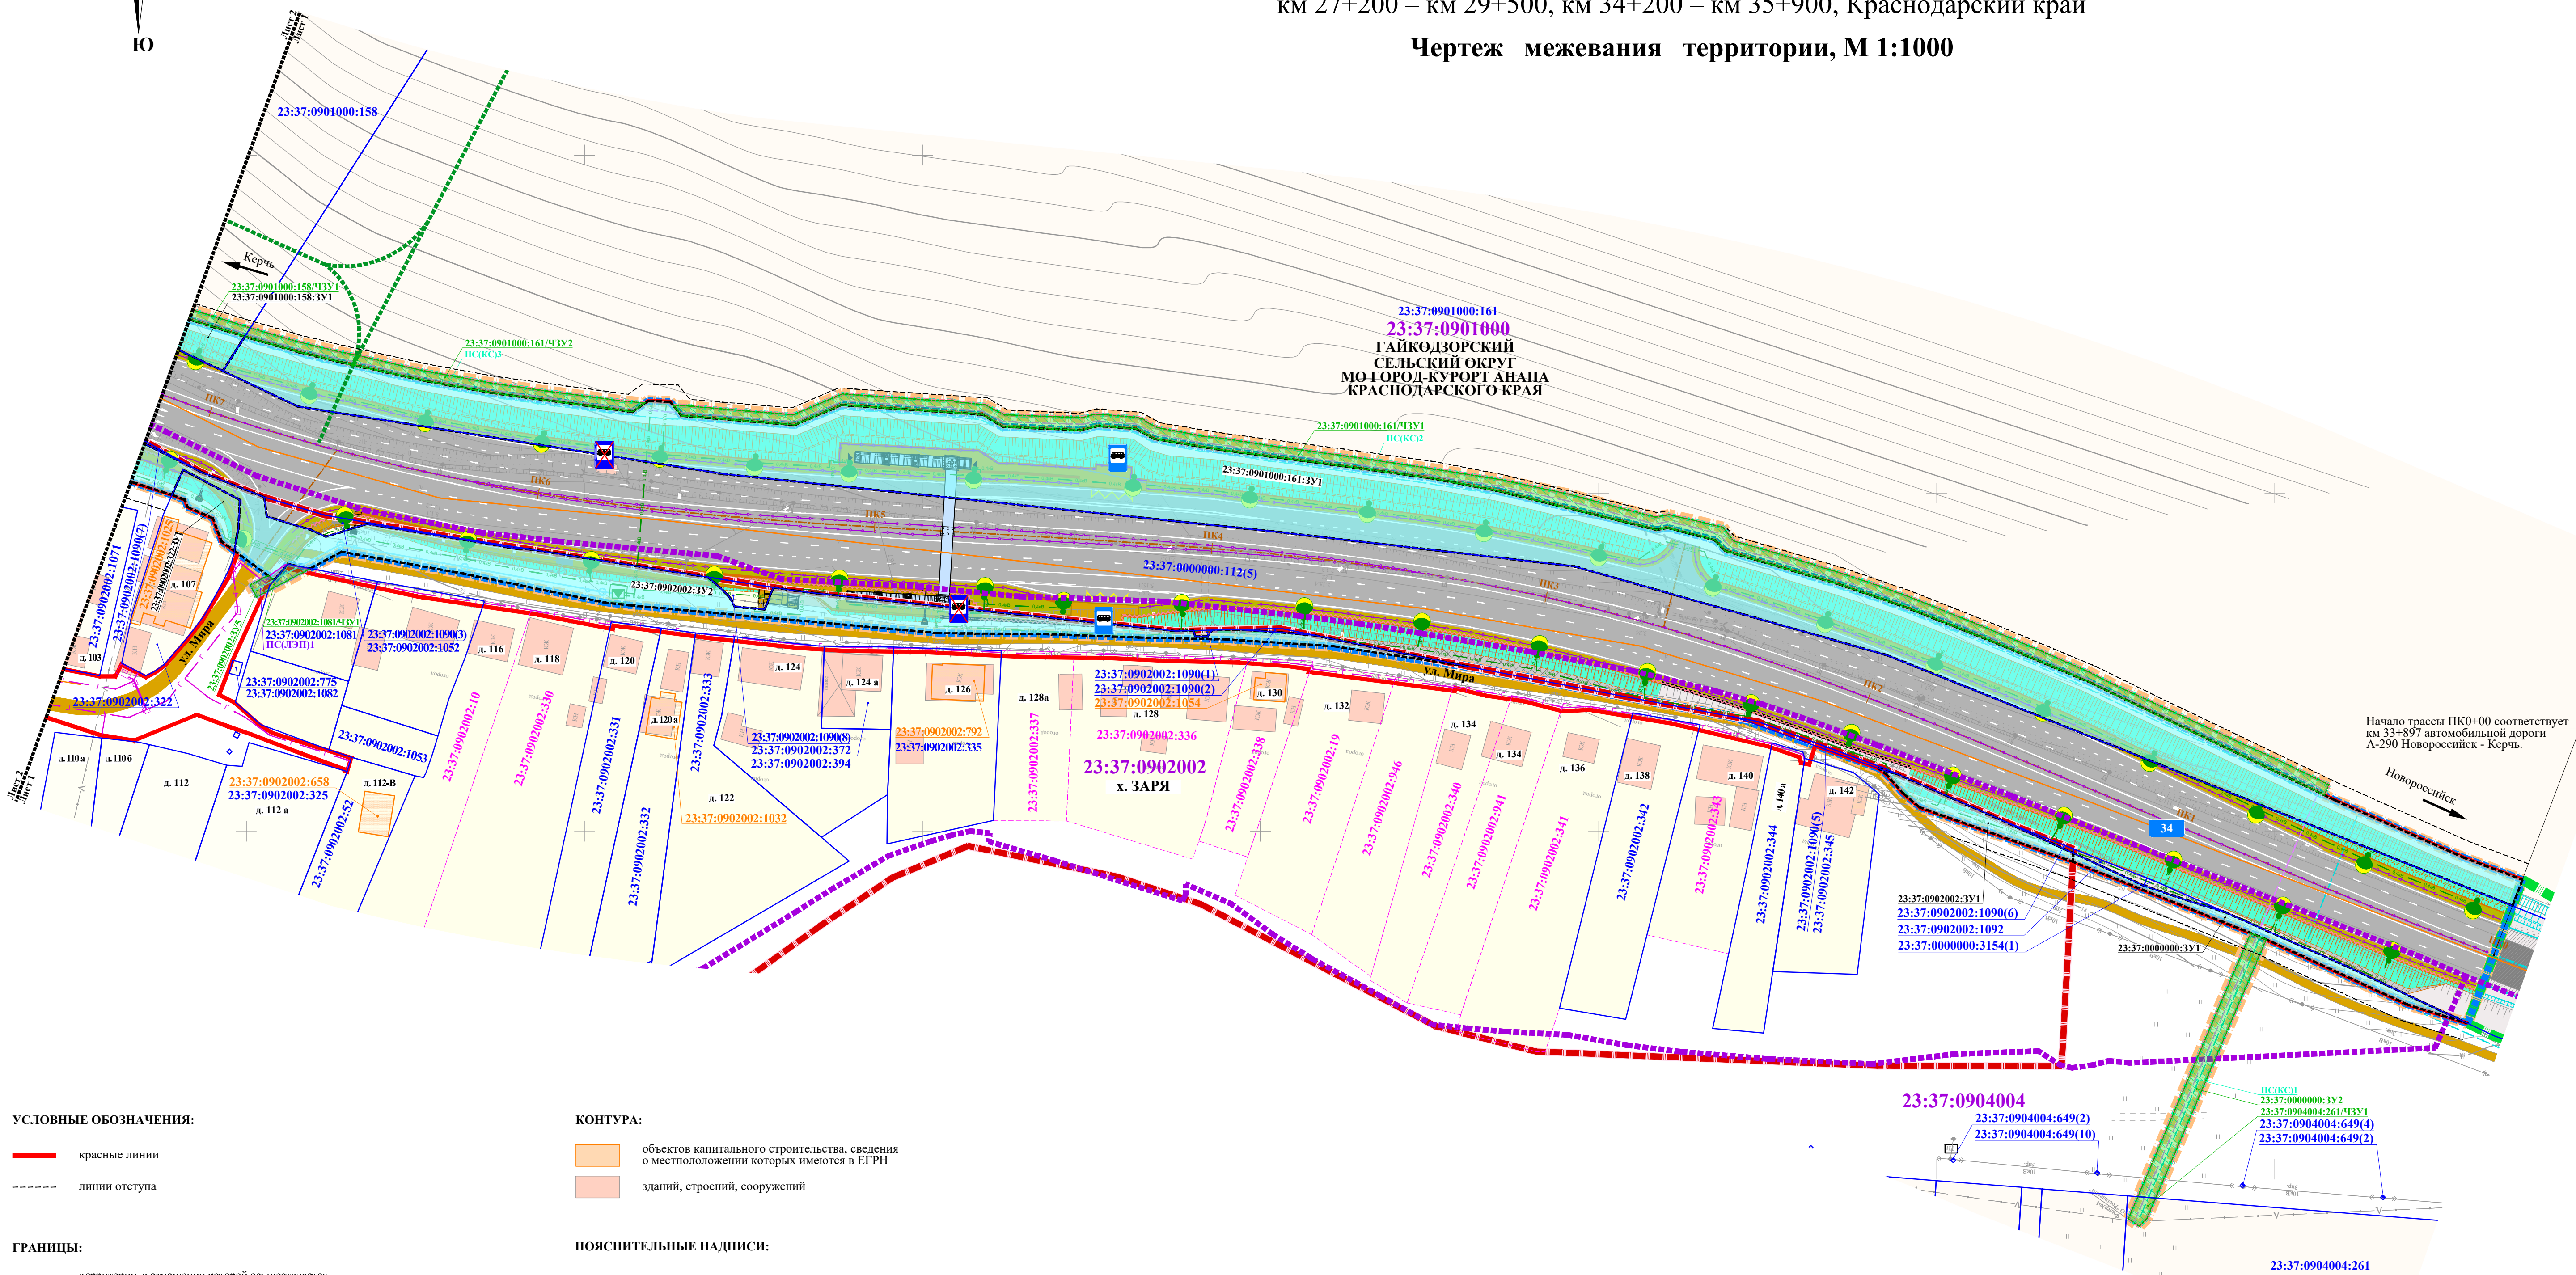

УСЛОВНЫЕ ОБОЗНАЧЕНИЯ:

- красные линии
- линии отступа

ГРАНЦЫ:

- территории, в отношении которой осуществляется подготовка проекта межевания территории
- зоны планируемого размещения линейного объекта федерального значения - «Строительство и реконструкция участков автомобильной дороги А-290 Новороссийск - Керчь на участках км 16+050 - км 18+000, км 27+200 - км 29+500, км 34+200 - км 35+900, Краснодарский край»
- зоны планируемого размещения линейного объекта федерального значения - «Автоматизированный ремонт автомобильной дороги А-290 Новороссийск - Керчь на участках км 16+050 - км 18+000, км 20+000 - км 27+200, км 29+500 - км 34+200, км 35+900, Краснодарский край»
- зоны планируемого размещения линейного объекта федерального значения (на период строительства)
- зоны планируемого размещения линейных объектов, подлежащих реконструкции в связи с изменением их местоположения (на период строительства)
- земельных участков, сведения о местоположении которых имеются в ЕИРН
- земельных участков, сведения о которых отсутствуют в ЕИРН (местоположение определено исходя из сведений, содержащихся в документах, подтверждающих право на земельный участок и (или) земельный участок, и (или) исходя из сведений границ, определяющих фактическое использование земельного участка)
- населенного пункта
- кадастровых кварталов
- образуемых земельных участков, предназначенных для размещения линейного объекта, в том числе в отношении которых предполагается их резервирование и (или) изъятие для государственных нужд
- образуемых земельных участков (частей земельных участков), предназначенных для размещения линейного объекта, подлежащего реконструкции в связи с изменением его местоположения на период строительства, и (или) обеспечения реконструкции линейного объекта федерального значения (в том числе для целей установления сервитута/публичного сервитута)
- устанавливаемого сервитута, публичного сервитута в целях размещения объектов электросетевого хозяйства
- устанавливаемого сервитута, публичного сервитута в целях размещения линий и сооружений связи

КОНТУРА:

- объектов капитального строительства, сведения о местоположении которых имеются в ЕИРН
- зданий, строений, сооружений

ПОЯСНИТЕЛЬНЫЕ НАДПИСИ:

- 23:47:0101080:24 кадастровый номер земельного участка
- 23:47:0101102:6 кадастровый номер земельного участка, сведения о границах которого отсутствуют в ЕИРН
- 23:00:0000000:1225 кадастровый номер объекта капитального строительства
- 23:47:0101080 номер кадастрового квартала
- 23:47:0101080:24:331 условный номер образуемого земельного участка, предназначенного для размещения линейного объекта федерального значения, в том числе в отношении которого предполагается его резервирование и (или) изъятие для государственных нужд
- 23:47:0101080:26:331(433У1) условный номер образуемого земельного участка (образуемой части земельного участка), предназначенного для размещения линейного объекта, подлежащего реконструкции в связи с изменением его местоположения на период строительства, и (или) обеспечения реконструкции линейного объекта федерального значения (в том числе для целей установления сервитута/публичного сервитута)
- ПС(ГЭП) условный номер устанавливаемого сервитута, публичного сервитута в целях размещения объектов электросетевого хозяйства
- ПС(КСО) условный номер устанавливаемого сервитута, публичного сервитута в целях размещения линий и сооружений связи

КАТЕГОРИЯ ЗЕМЕЛЬ:


- земли населенных пунктов
- земли сельскохозяйственного назначения
- земли промышленности, энергетики, транспорта
- категория не установлена

ИНЖЕНЕРНАЯ ИНФРАСТРУКТУРА:

- электроснабжение
 - кабельная линия искусственного электроосвещения
 - трансформаторная подстанция
 - воздушная линия электропередачи 0,4 кВ
 - воздушная линия электропередачи 10 кВ
 - воздушная линия электропередачи 10 кВ (линия электроосвещения искусственного освещения)
 - кабельная линия электропередачи 0,4 кВ
- связь
 - кабельная линия связи
 - кабельная линия связи (в рамках реализации проекта «Капитальный ремонт автомобильной дороги А-290 Новороссийск - Керчь на участках км 16+050 - км 18+000, км 20+000 - км 27+200, км 29+500 - км 34+200, км 35+900, Краснодарский край»)
 - газоснабжение

ТРАНСПОРТНАЯ ИНФРАСТРУКТУРА:

- автомобильная дорога федерального значения А-290 Новороссийск - Керчь
- автомобильная дорога федерального значения А-290 Новороссийск - Керчь (в рамках реализации проекта «Капитальный ремонт автомобильной дороги А-290 Новороссийск - Керчь на участках км 16+050 - км 18+000, км 20+000 - км 27+200, км 29+500 - км 34+200, км 35+900, Краснодарский край»)
- автомобильная дорога, проезд местного значения (согласно генеральному плану городского округа город-курорт Анапа)
- надземный пешеходный переход
- тротуар
- водопропускная труба
- барьерное ограждение
- остановка общественного транспорта
- километровый знак автомобильной дороги А-290 Новороссийск - Керчь


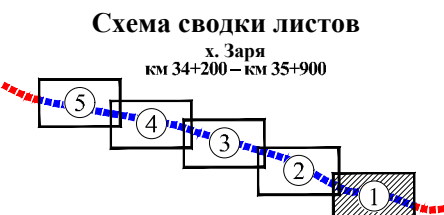


ПМТ-1-ЧМТ/1					
Гайкодорский сельский округ МО город-курорт Анапа Краснодарского края					
Изм.	Кол.уч.	Лист	№ док.	Подп.	Дата
Разработал	Забавников				
Проверил	Бало				
Чертёж межевания территории, М 1:1000				Стадия	Лист
				ДПТ	1
				Листов	5
				ООО «Градземпроект»	

ДОКУМЕНТАЦИЯ ПО ПЛАНИРОВКЕ ТЕРРИТОРИИ ОБЪЕКТА

Строительство и реконструкция участков автомобильной дороги А-290 Новороссийск – Керчь.
Реконструкция автомобильной дороги А-290 Новороссийск – Керчь на участках км 16+050 – км 18+000,
км 27+200 – км 29+500, км 34+200 – км 35+900, Краснодарский край

Чертеж межевания территории, М 1:1000

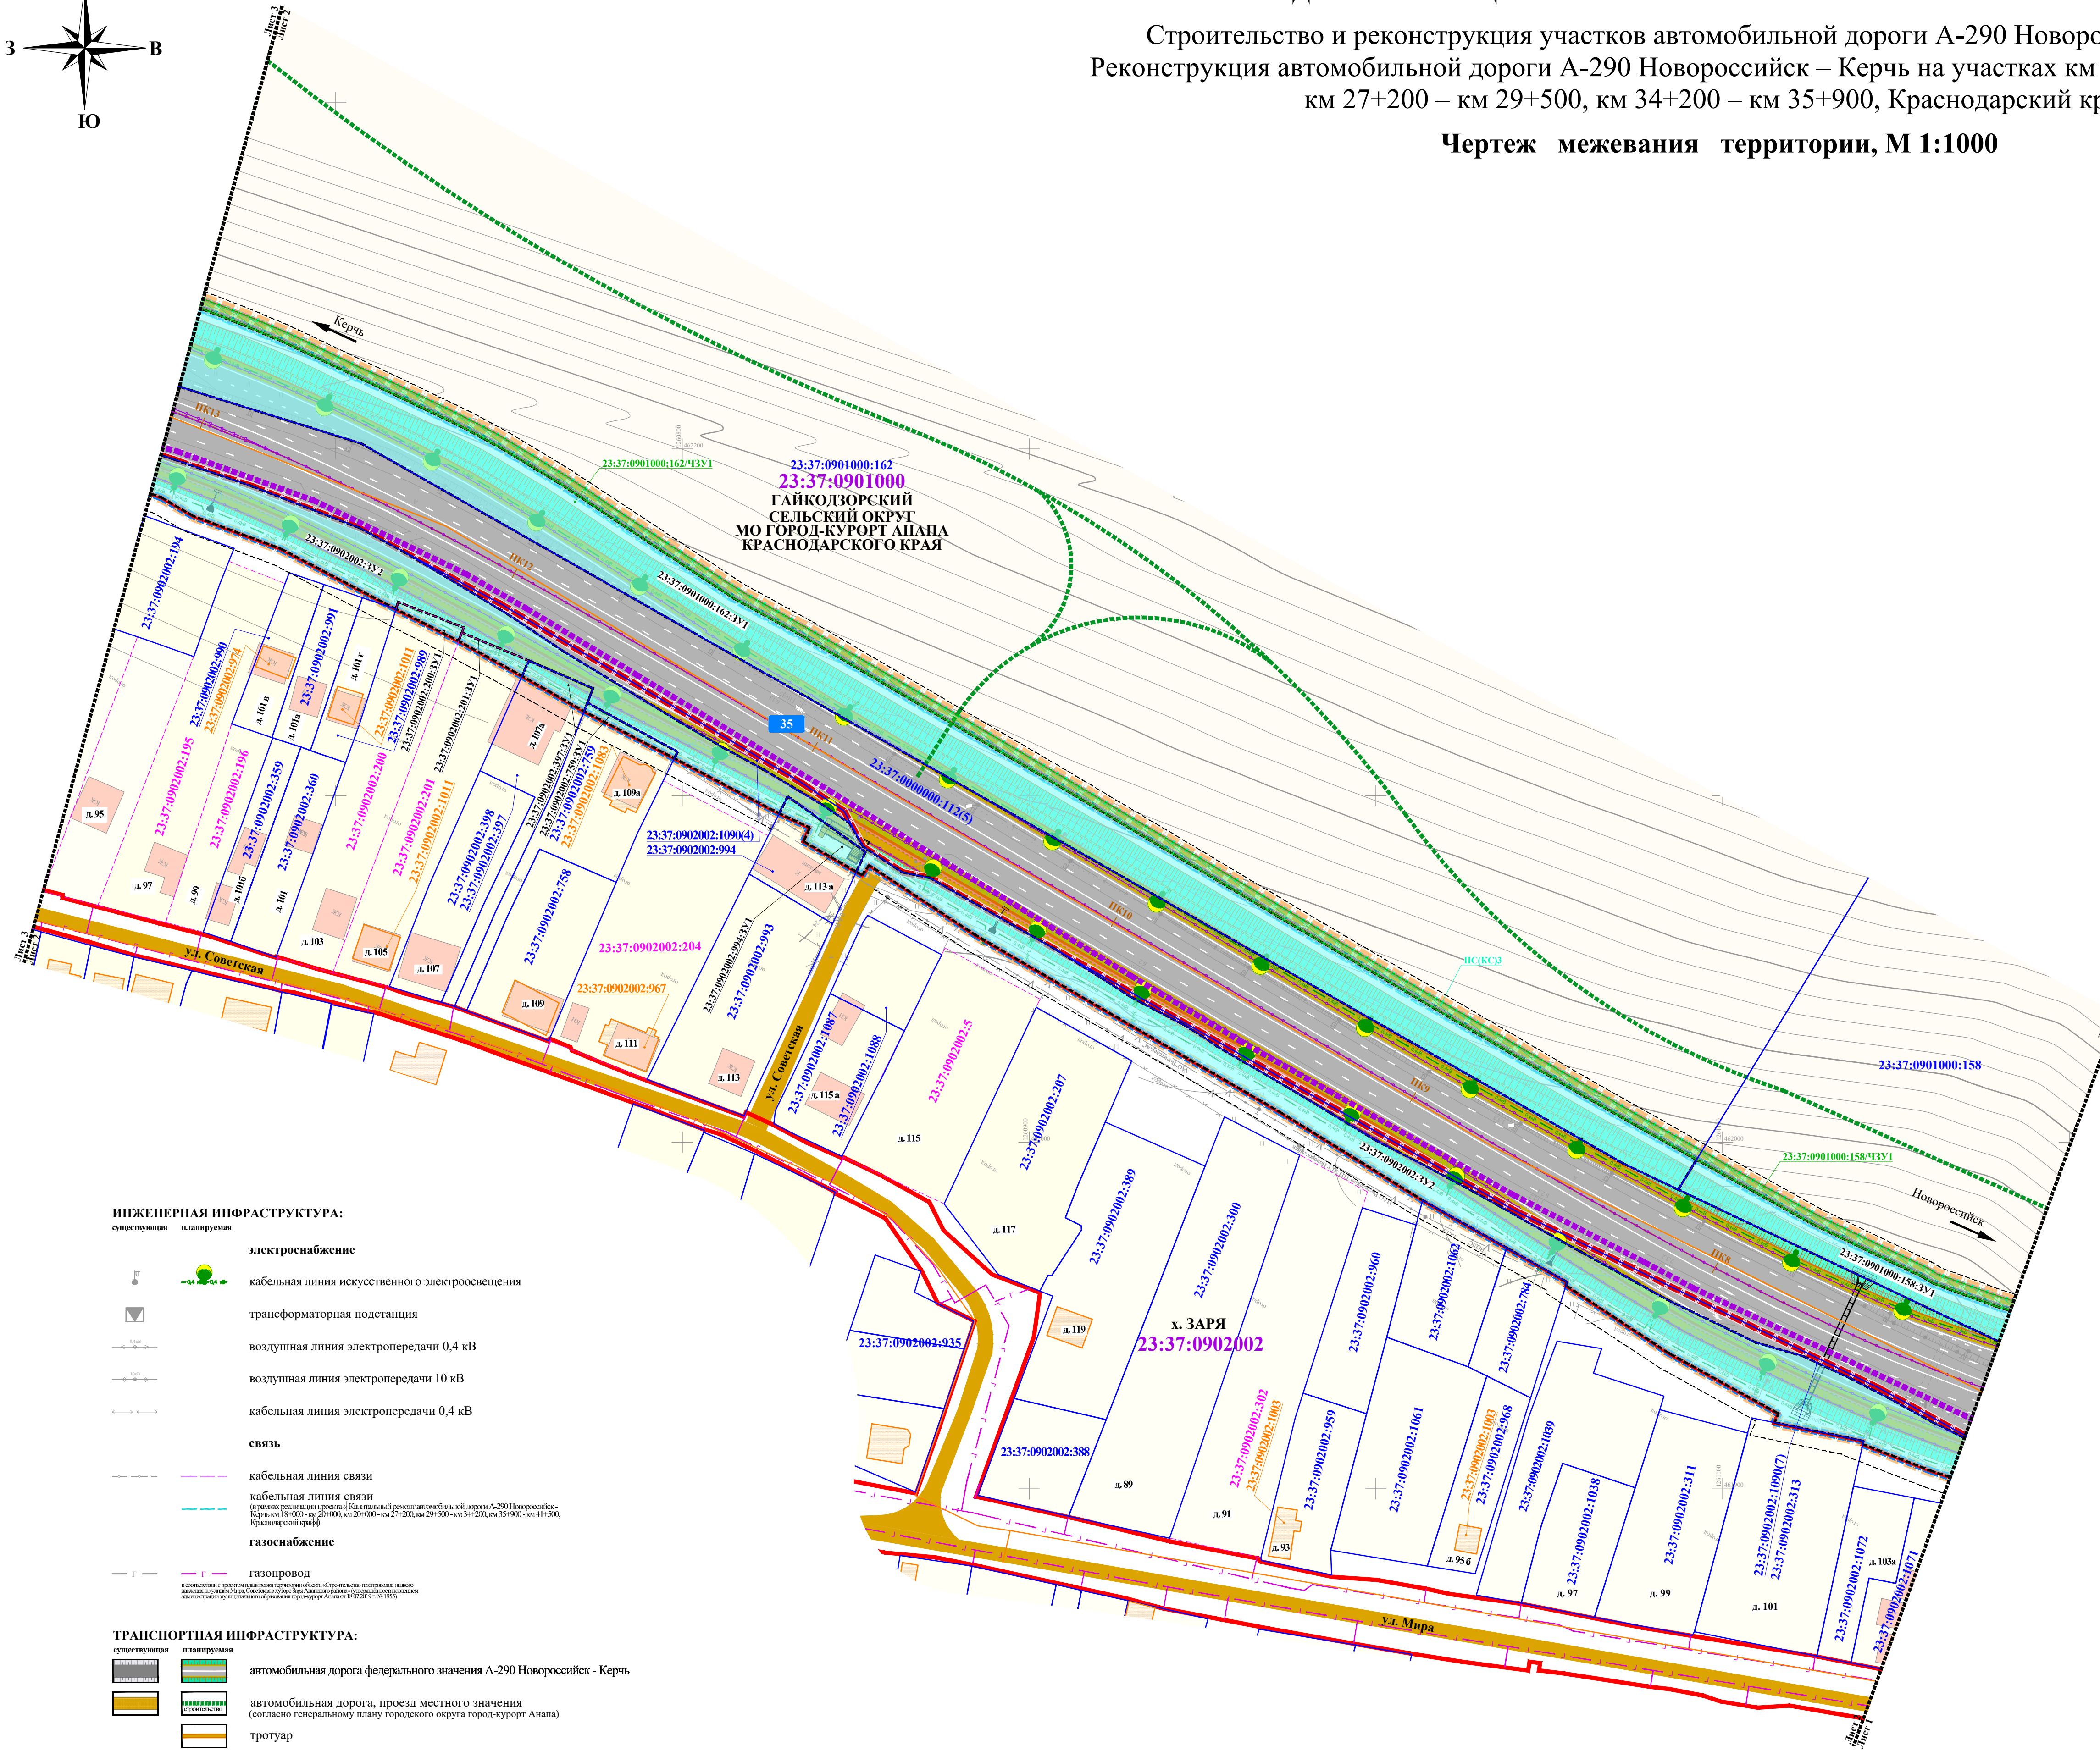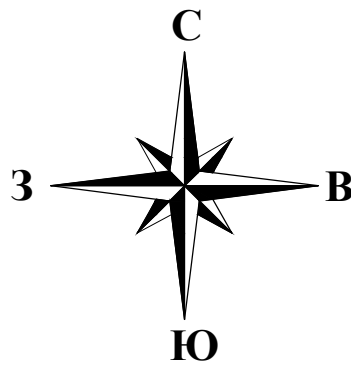

УСЛОВНЫЕ ОБОЗНАЧЕНИЯ:

- красные линии
- линии отступа

ГРАНИЦЫ:

- территории, в отношении которой осуществляется подготовка проекта межевания территории
- зоны планируемого размещения линейного объекта федерального значения - "Строительство и реконструкция участков автомобильной дороги А-290 Новороссийск – Керчь. Реконструкция автомобильной дороги А-290 Новороссийск – Керчь на участках км 16+050 – км 18+000, км 27+200 – км 29+500, км 34+200 – км 35+900, Краснодарский край"
- зоны планируемого размещения линейных объектов, подлежащих реконструкции в связи с изменением их местоположения (на период строительства)
- земельных участков, сведения о местоположении которых имеются в ЕГРН
- земельных участков, сведения о которых отсутствуют в ЕГРН (местоположение определено исходя из сведений, содержащихся в документах, подтверждающих право на земельный участок и (или) наличие на данном земельном участке, и (или) исходя из сведений (границ, определяющих фактическое использование земельного участка)
- населенного пункта
- кадастровых кварталов
- образуемых земельных участков, предназначенных для размещения линейного объекта, в том числе в отношении которых предполагается их резервирование и (или) изъятие для государственных нужд
- образуемых земельных участков (частей земельных участков), предназначенных для размещения линейного объекта, подлежащего реконструкции в связи с изменением его местоположения на период строительства, и (или) обеспечения реконструкции линейного объекта федерального значения (в том числе для целей установления сервитута публичного сервитута)
- устанавливаемого сервитута, публичного сервитута в целях размещения линий и сооружений связи

ПОЯСНИТЕЛЬНЫЕ НАДПИСИ:


- 23:47:0101080:24 кадастровый номер земельного участка
- 23:47:0101102:6 кадастровый номер земельного участка, сведения о границах которого отсутствуют в ЕГРН
- 23:00:0000000:1225 кадастровый номер объекта капитального строительства
- 23:47:0101080 номер кадастрового квартала
- 23:47:0101080:24:3У1 условный номер образуемого земельного участка, предназначенного для размещения линейного объекта федерального значения, в том числе в отношении которого предполагается его резервирование и (или) изъятие для государственных нужд
- 23:47:0101080:26:3У1(433У1) условный номер образуемого земельного участка (квартала части земельного участка), предназначенного для размещения линейного объекта, подлежащего реконструкции в связи с изменением его местоположения на период строительства, и (или) обеспечения реконструкции линейного объекта федерального значения (в том числе для целей установления сервитута публичного сервитута)
- ПС(КС) условный номер устанавливаемого сервитута, публичного сервитута в целях размещения линий и сооружений связи

КОНТУРА:

- объектов капитального строительства, сведения о местоположении которых имеются в ЕГРН
- зданий, строений, сооружений

КАТЕГОРИЯ ЗЕМЕЛЬ:

- земли населенных пунктов
- земли промышленности, энергетики, транспорта
- земли сельскохозяйственного назначения
- категория не установлена

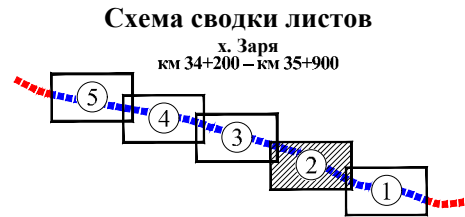


ИНЖЕНЕРНАЯ ИНФРАСТРУКТУРА:

- электроснабжение
 - кабельная линия искусственного электроосвещения
 - трансформаторная подстанция
 - воздушная линия электропередачи 0,4 кВ
 - воздушная линия электропередачи 10 кВ
 - кабельная линия электропередачи 0,4 кВ
- связь
 - кабельная линия связи
 - кабельная линия связи (в рамках реализации проекта «Кабельный проект автомобильной дороги А-290 Новороссийск – Керчь на участках км 16+050 – км 18+000, км 27+200 – км 29+500, км 34+200 – км 35+900, Краснодарский край»)
- газоснабжение
 - газопровод

ТРАНСПОРТНАЯ ИНФРАСТРУКТУРА:

- автомобильная дорога федерального значения А-290 Новороссийск – Керчь
- автомобильная дорога, проезд местного значения (согласно генеральному плану городского округа город-курорт Анапа)
- тротуар
- водопропускная труба
- барьерное ограждение
- километровый знак автомобильной дороги А-290 Новороссийск – Керчь



					ПМТ-1-ЧМТ/1		
					Гайкодорский сельский округ МО город-курорт Анапа Краснодарского края		
Изм.	Кол.уч.	Лист	№ док.	Подп.	Дата	Стадия	Лист
Разработал	Забавников					ДПТ	2
Проверил	Бало						5
Чертеж межевания территории, М 1:1000						ООО «Гралдемпроект»	

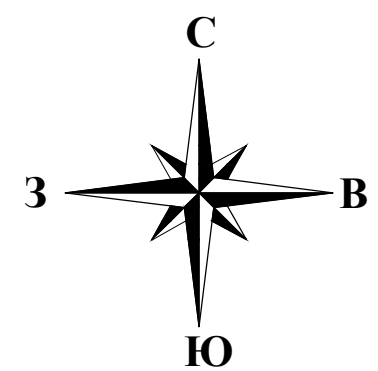

ДОКУМЕНТАЦИЯ ПО ПЛАНИРОВКЕ ТЕРРИТОРИИ ОБЪЕКТА

Строительство и реконструкция участков автомобильной дороги А-290 Новороссийск – Керчь.
Реконструкция автомобильной дороги А-290 Новороссийск – Керчь на участках км 16+050 – км 18+000,
км 27+200 – км 29+500, км 34+200 – км 35+900, Краснодарский край

Чертеж межевания территории, М 1:1000

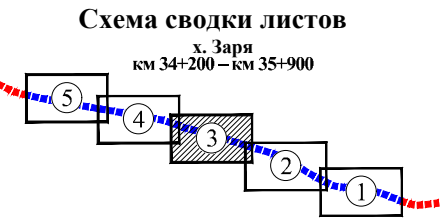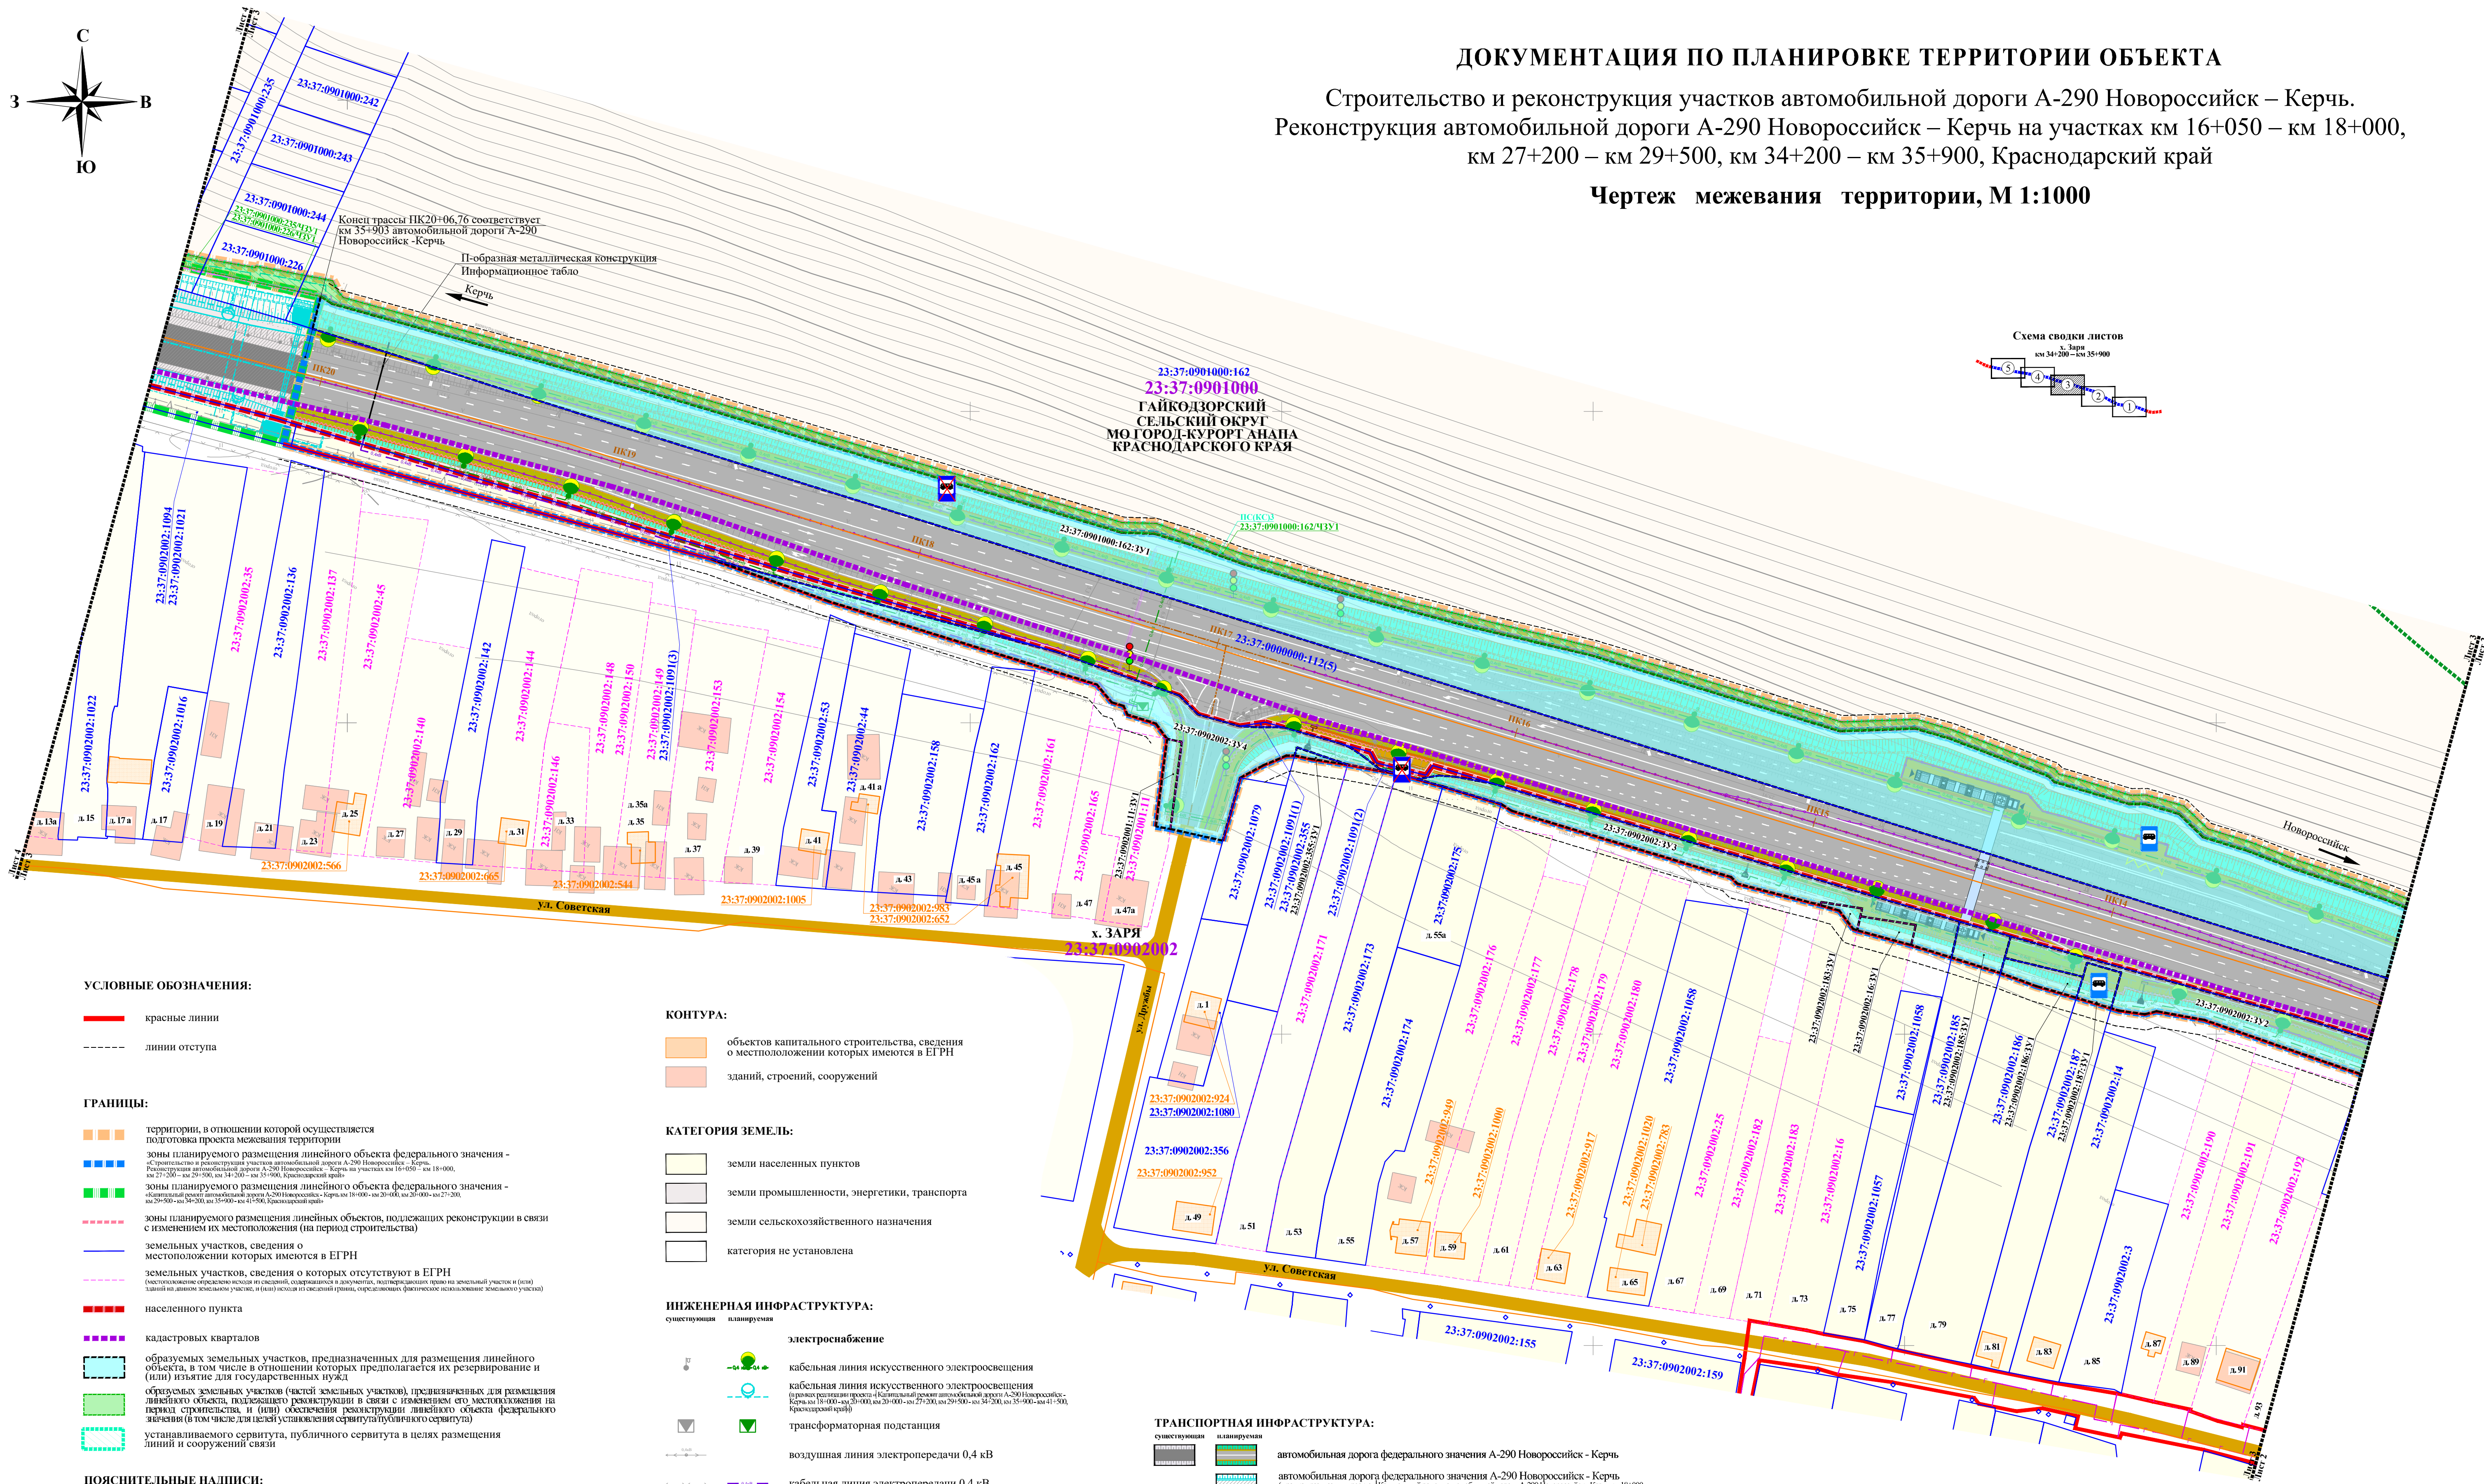

УСЛОВНЫЕ ОБОЗНАЧЕНИЯ:

- красные линии
- линии отступа

ГРАНИЦЫ:

- территории, в отношении которой осуществляется подготовка проекта межевания территории
- зоны планируемого размещения линейного объекта федерального значения – «Строительство и реконструкция участков автомобильной дороги А-290 Новороссийск – Керчь, Реконструкция автомобильной дороги А-290 Новороссийск – Керчь на участках км 16+050 – км 18+000, км 27+200 – км 29+500, км 34+200 – км 35+900, Краснодарский край»
- зоны планируемого размещения линейного объекта федерального значения – «Объединение трассы автомобильной дороги А-290 Новороссийск – Керчь на участках км 20+000 – км 27+200, км 29+500 – км 34+200, км 35+900 – км 41+500, Краснодарский край»
- зоны планируемого размещения линейных объектов, подлежащих реконструкции в связи с изменением их местоположения (на период строительства)
- земельных участков, сведения о местоположении которых имеются в ЕГРН
- земельных участков, сведения о которых отсутствуют в ЕГРН (местоположение определяется исходя из сведений, содержащихся в документах, подтверждающих право на земельный участок и (или) зданий на данном земельном участке, и (или) исходя из сведений границ, определяющих фактическое использование земельного участка)
- населенного пункта
- кадастровых кварталов
- образуемых земельных участков, предназначенных для размещения линейного объекта, в том числе в отношении которых предполагается их резервирование и (или) изъятие для государственных нужд
- образуемых земельных участков (частей земельных участков), предназначенных для размещения линейного объекта, подлежащего реконструкции в связи с изменением его местоположения на период строительства, и (или) объектов реконструкции линейного объекта федерального значения (в том числе для целей установления сервитута публичного сервитута)
- устанавливаемого сервитута, публичного сервитута в целях размещения линий и сооружений связи

ПОЯСНИТЕЛЬНЫЕ НАДПИСИ:

- 23:47:0101080:24 кадастровый номер земельного участка
- 23:47:0101102:6 кадастровый номер земельного участка, сведения о границах которого отсутствуют в ЕГРН
- 23:00:0000000:1225 кадастровый номер объекта капитального строительства
- 23:47:0101080 номер кадастрового квартала
- 23:47:0101080:24:3У1 условный номер образуемого земельного участка, предназначенного для размещения линейного объекта федерального значения, в том числе в отношении которого предполагается его резервирование и (или) изъятие для государственных нужд
- 23:47:0101080:26:3У1(4Ч3У1) условный номер образуемого земельного участка (образуемой части земельного участка), предназначенного для размещения линейного объекта, подлежащего реконструкции в связи с изменением его местоположения на период строительства, и (или) объектов реконструкции линейного объекта федерального значения (в том числе для целей установления сервитута публичного сервитута)
- ПС(КСУ) условный номер устанавливаемого сервитута, публичного сервитута в целях размещения линий и сооружений связи

КОНТУРА:

- объектов капитального строительства, сведения о местоположении которых имеются в ЕГРН
- зданий, строений, сооружений

КАТЕГОРИЯ ЗЕМЕЛЬ:

- земли населенных пунктов
- земли промышленности, энергетики, транспорта
- земли сельскохозяйственного назначения
- категория не установлена

ИНЖЕНЕРНАЯ ИНФРАСТРУКТУРА:

существующая планируемая


- электроснабжение
 - кабельная линия искусственного электроосвещения
 - кабельная линия искусственного электроосвещения
 - трансформаторная подстанция
 - воздушная линия электропередачи 0,4 кВ
 - кабельная линия электропередачи 0,4 кВ
 - кабельная линия электропередачи 10 кВ
 - кабельная линия электропередачи 10 кВ (линия электроосвещения искусственного освещения)
- связь
 - кабельная линия связи
 - кабельная линия связи (в рамках реализации проекта «Капитальный ремонт автомобильной дороги А-290 Новороссийск – Керчь на участках км 16+050 – км 18+000, км 27+200 – км 29+500, км 34+200 – км 35+900 – км 41+500, Краснодарский край»)
- газоснабжение
 - газопровод
 - газопровод (в рамках реализации проекта «Капитальный ремонт автомобильной дороги А-290 Новороссийск – Керчь на участках км 16+050 – км 18+000, км 27+200 – км 29+500, км 34+200 – км 35+900 – км 41+500, Краснодарский край»)

ТРАНСПОРТНАЯ ИНФРАСТРУКТУРА:

существующая планируемая

- автомобильная дорога федерального значения А-290 Новороссийск – Керчь
- автомобильная дорога федерального значения А-290 Новороссийск – Керчь (в рамках реализации проекта «Капитальный ремонт автомобильной дороги А-290 Новороссийск – Керчь на участках км 16+050 – км 18+000, км 27+200 – км 29+500, км 34+200 – км 35+900 – км 41+500, Краснодарский край»)
- автомобильная дорога, проезд местного значения (согласно генеральному плану городского округа город-курорт Анапа)
- надземный пешеходный переход
- троттуар
- водопропускная труба
- барьерное ограждение
- светофорный объект
- остановка общественного транспорта


					ПМТ-1-ЧМТ/1		
					Гайкодорский сельский округ МО город-курорт Анапа Краснодарского края		
Изм.	Кол.уч.	Лист	№ док.	Подп.	Дата	Стадия	Лист
Разработал	Забавников					ДПТ	3
Проверил	Бало						5
Чертеж межевания территории, М 1:1000						ООО «Градземпроект»	

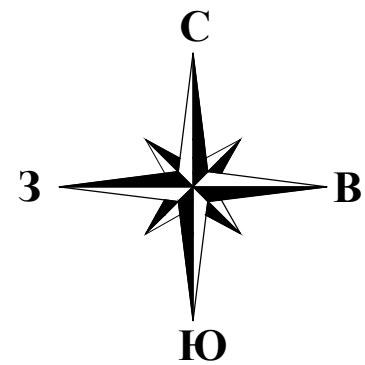

ДОКУМЕНТАЦИЯ ПО ПЛАНИРОВКЕ ТЕРРИТОРИИ ОБЪЕКТА

Строительство и реконструкция участков автомобильной дороги А-290 Новороссийск – Керчь.
Реконструкция автомобильной дороги А-290 Новороссийск – Керчь на участках км 16+050 – км 18+000,
км 27+200 – км 29+500, км 34+200 – км 35+900, Краснодарский край

Чертеж межевания территории, М 1:1000

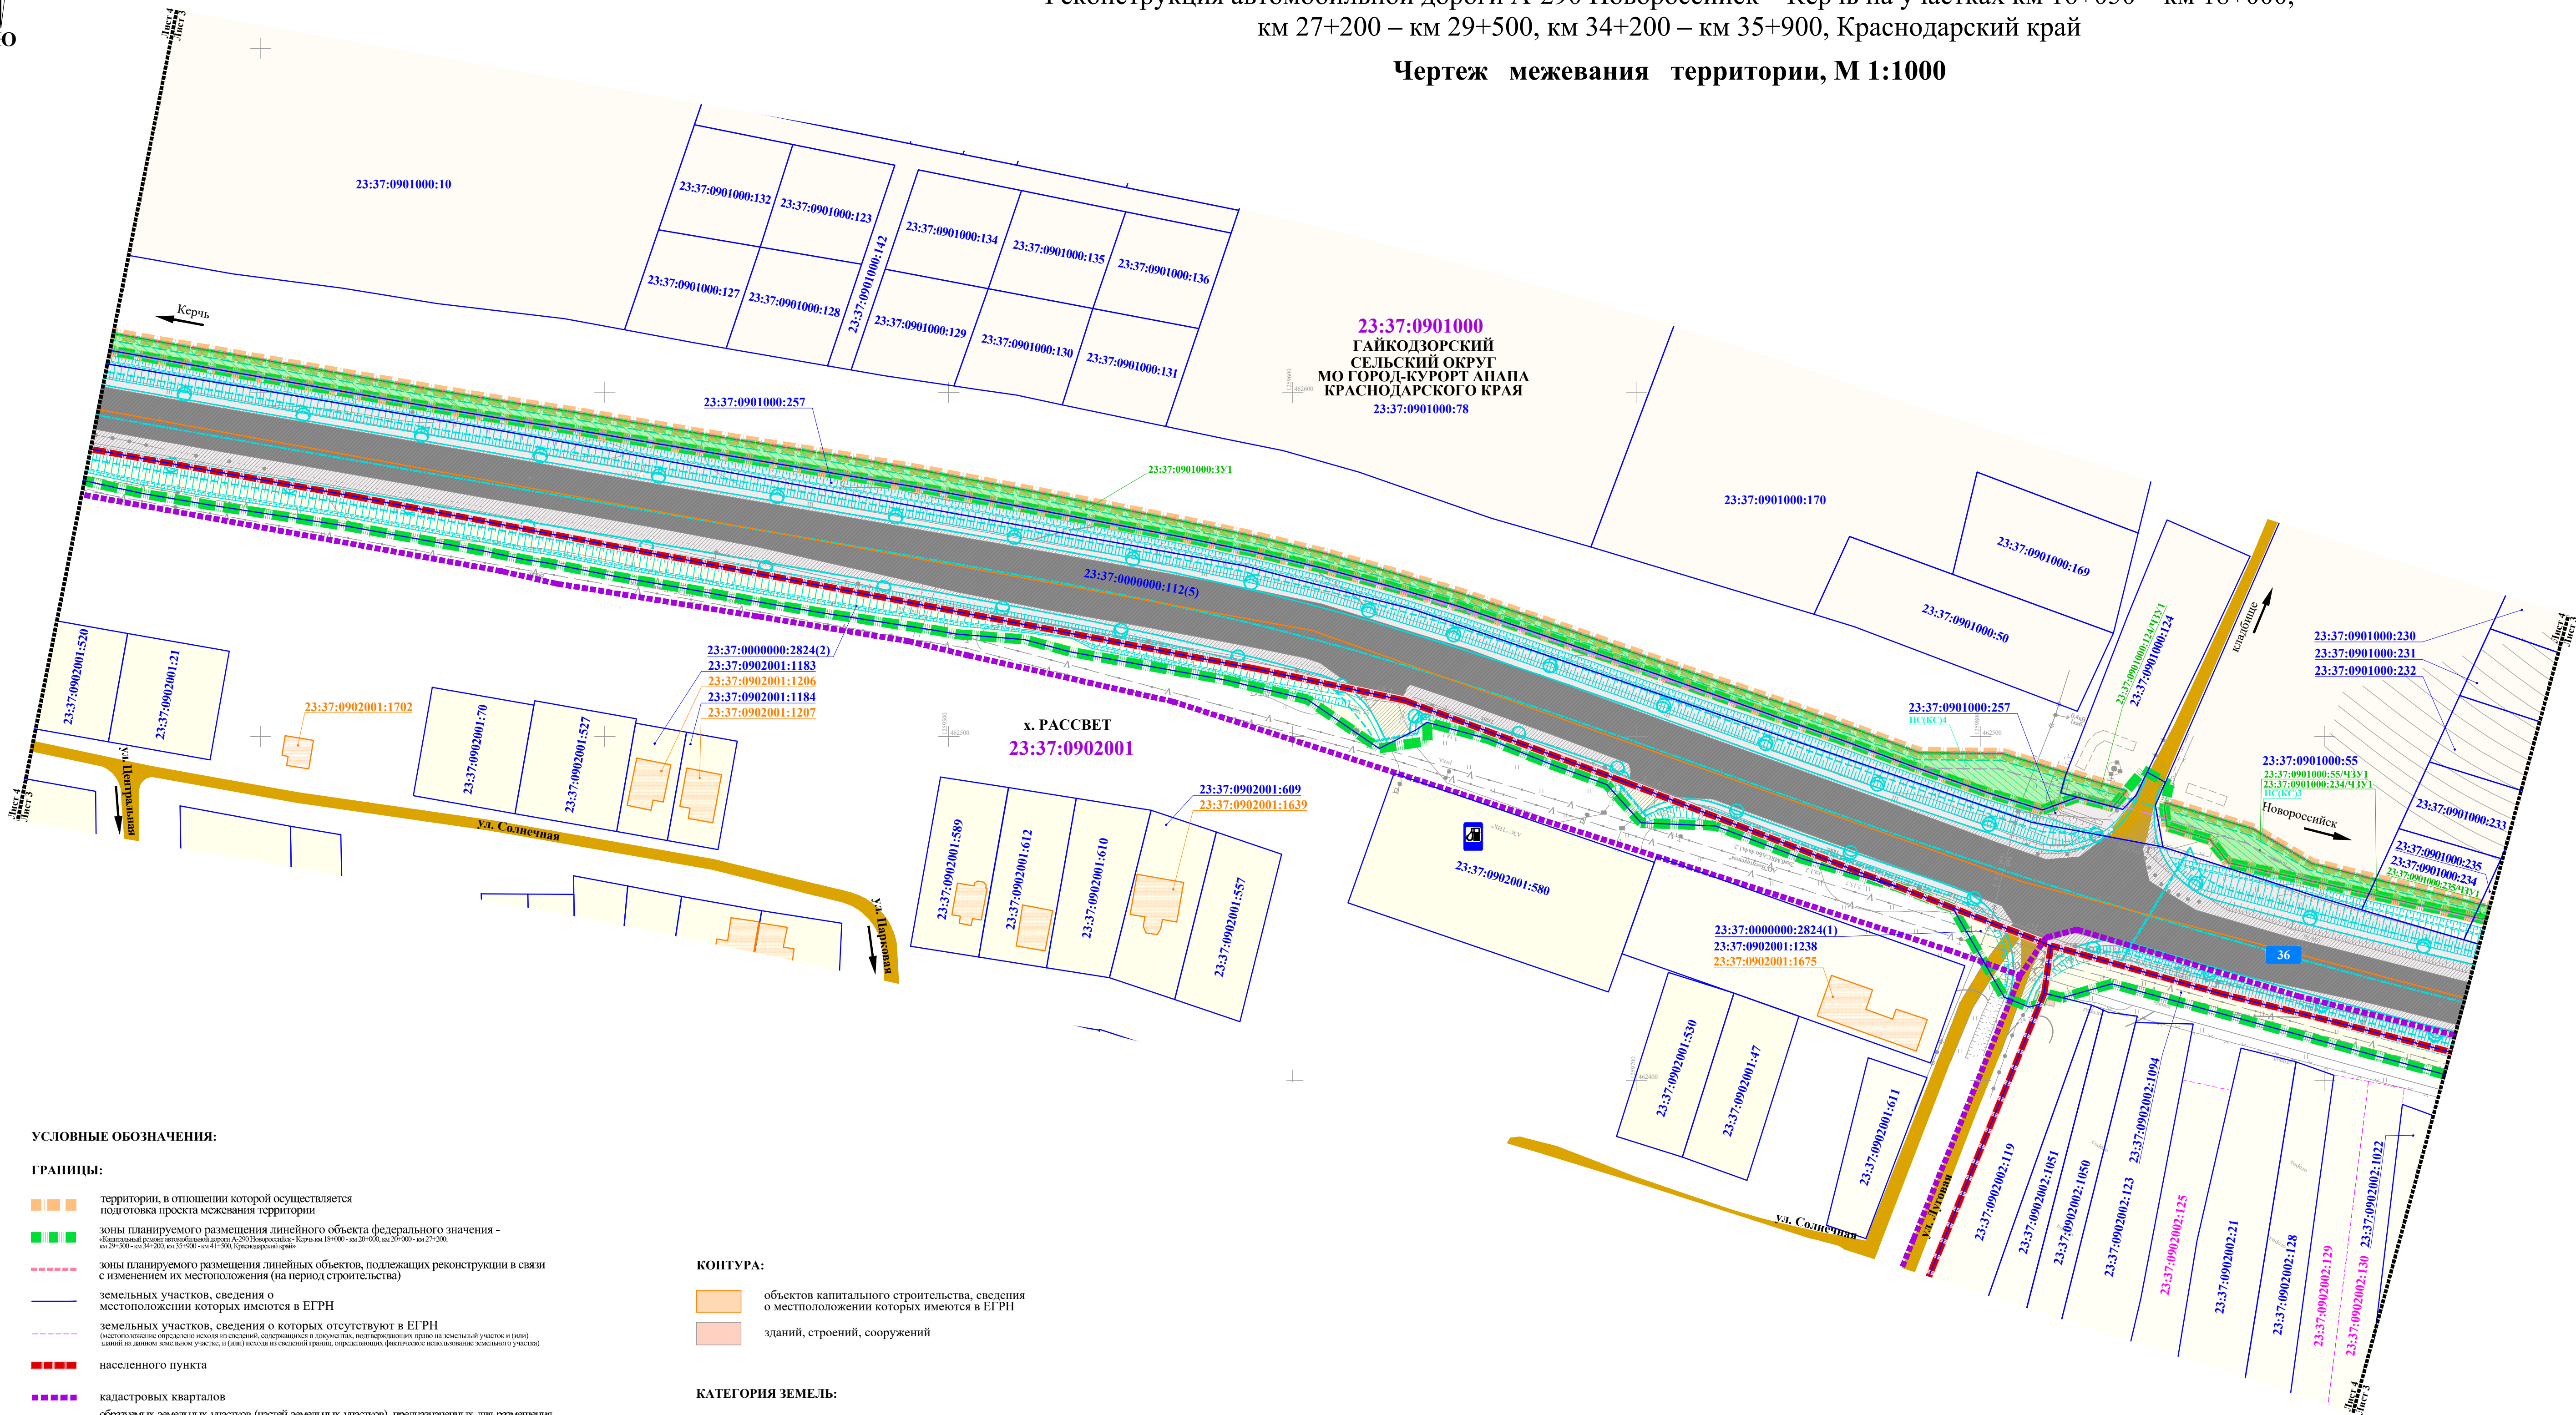

УСЛОВНЫЕ ОБОЗНАЧЕНИЯ:

ГРАНИЦЫ:

- территории, в отношении которой осуществляется подготовка проекта межевания территории
- зоны планируемого размещения линейного объекта федерального значения - автомобильной дороги федерального значения «Новороссийск - Керчь» (в границах: от км 16+050 до км 18+000, от км 27+200 до км 29+500, от км 34+200 до км 35+900, Краснодарский край)
- зоны планируемого размещения линейных объектов, подлежащих реконструкции в связи с изменением их местоположения (на период строительства)
- земельных участков, сведения о местоположении которых имеются в ЕГРН
- земельных участков, сведения о которых отсутствуют в ЕГРН (использование объектов не связано с их кадастровым учетом, содержание в документах, подтверждающих право на земельный участок и (или) зданий на данном земельном участке, и (или) исходя из сведений границ, определяющих фактическое использование земельного участка)
- населенного пункта
- кадастровых кварталов
- объектах земельных участков (частей земельных участков), предназначенных для размещения линейного объекта, подлежащего реконструкции в связи с изменением его местоположения на период строительства, и (или) обеспечения реконструкции линейного объекта федерального значения (в том числе для целей установления сервитута публичного сервитута)
- устанавливаемого сервитута, публичного сервитута в целях размещения линий и сооружений связи

ПОЯСНИТЕЛЬНЫЕ НАДПИСИ:

- 23:47:0101080:24 кадастровый номер земельного участка
- 23:47:0101102:6 кадастровый номер земельного участка, сведения о границах которого отсутствуют в ЕГРН
- 23:00:0000000:1225 кадастровый номер объекта капитального строительства
- 23:47:0101080 номер кадастрового квартала
- условный номер образуемого земельного участка (образуемой части земельного участка), предназначенного для размещения линейного объекта, подлежащего реконструкции в связи с изменением его местоположения на период строительства, и (или) обеспечения реконструкции линейного объекта федерального значения (в том числе для целей установления сервитута публичного сервитута)
- условный номер устанавливаемого сервитута, публичного сервитута в целях размещения линий и сооружений связи

КОНТУРА:

- объектов капитального строительства, сведения о местоположении которых имеются в ЕГРН
- зданий, строений, сооружений

КАТЕГОРИЯ ЗЕМЕЛЬ:

- земли населенных пунктов
- земли промышленности, энергетики, транспорта
- земли сельскохозяйственного назначения
- категория не установлена


ИНЖЕНЕРНАЯ ИНФРАСТРУКТУРА:

- кабельная линия связи
- кабельная линия искусственного электроосвещения
- условный номер устанавливаемого сервитута, публичного сервитута в целях размещения линий и сооружений связи


ТРАНСПОРТНАЯ ИНФРАСТРУКТУРА:

- автомобильная дорога федерального значения А-290 Новороссийск - Керчь
- автомобильная дорога федерального значения А-290 Новороссийск - Керчь (в границах реализации проекта «Капитальный ремонт автомобильной дороги А-290 Новороссийск - Керчь на участках км 16+050 - км 18+000, км 27+200 - км 29+500, км 34+200 - км 35+900, Краснодарский край»)
- автомобильная дорога, проезд местного значения
- водопропускная труба
- барьерное ограждение
- километровый знак автомобильной дороги А-290 Новороссийск - Керчь
- автозаправочная станция

Схема сводки листов

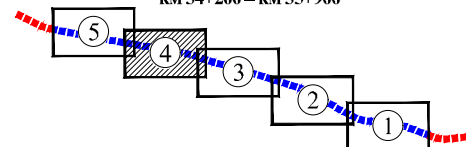


					ПМТ-1-ЧМТ/1		
					Гайкодорский сельский округ МО город-курорт Анапа Краснодарского края		
Изм.	Кол.уч.	Лист	№ док.	Подп.	Дата	Стадия	Лист
Разработал	Забавников					ДПТ	4
Проверил	Бало						5
Чертеж межевания территории, М 1:1000						ООО «Гралземпроект»	

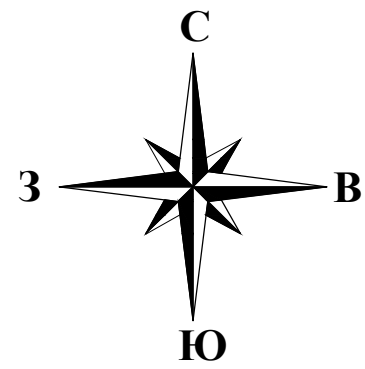

ДОКУМЕНТАЦИЯ ПО ПЛАНИРОВКЕ ТЕРРИТОРИИ ОБЪЕКТА

Строительство и реконструкция участков автомобильной дороги А-290 Новороссийск – Керчь.
Реконструкция автомобильной дороги А-290 Новороссийск – Керчь на участках км 16+050 – км 18+000,
км 27+200 – км 29+500, км 34+200 – км 35+900, Краснодарский край

Чертеж межевания территории, М 1:1000

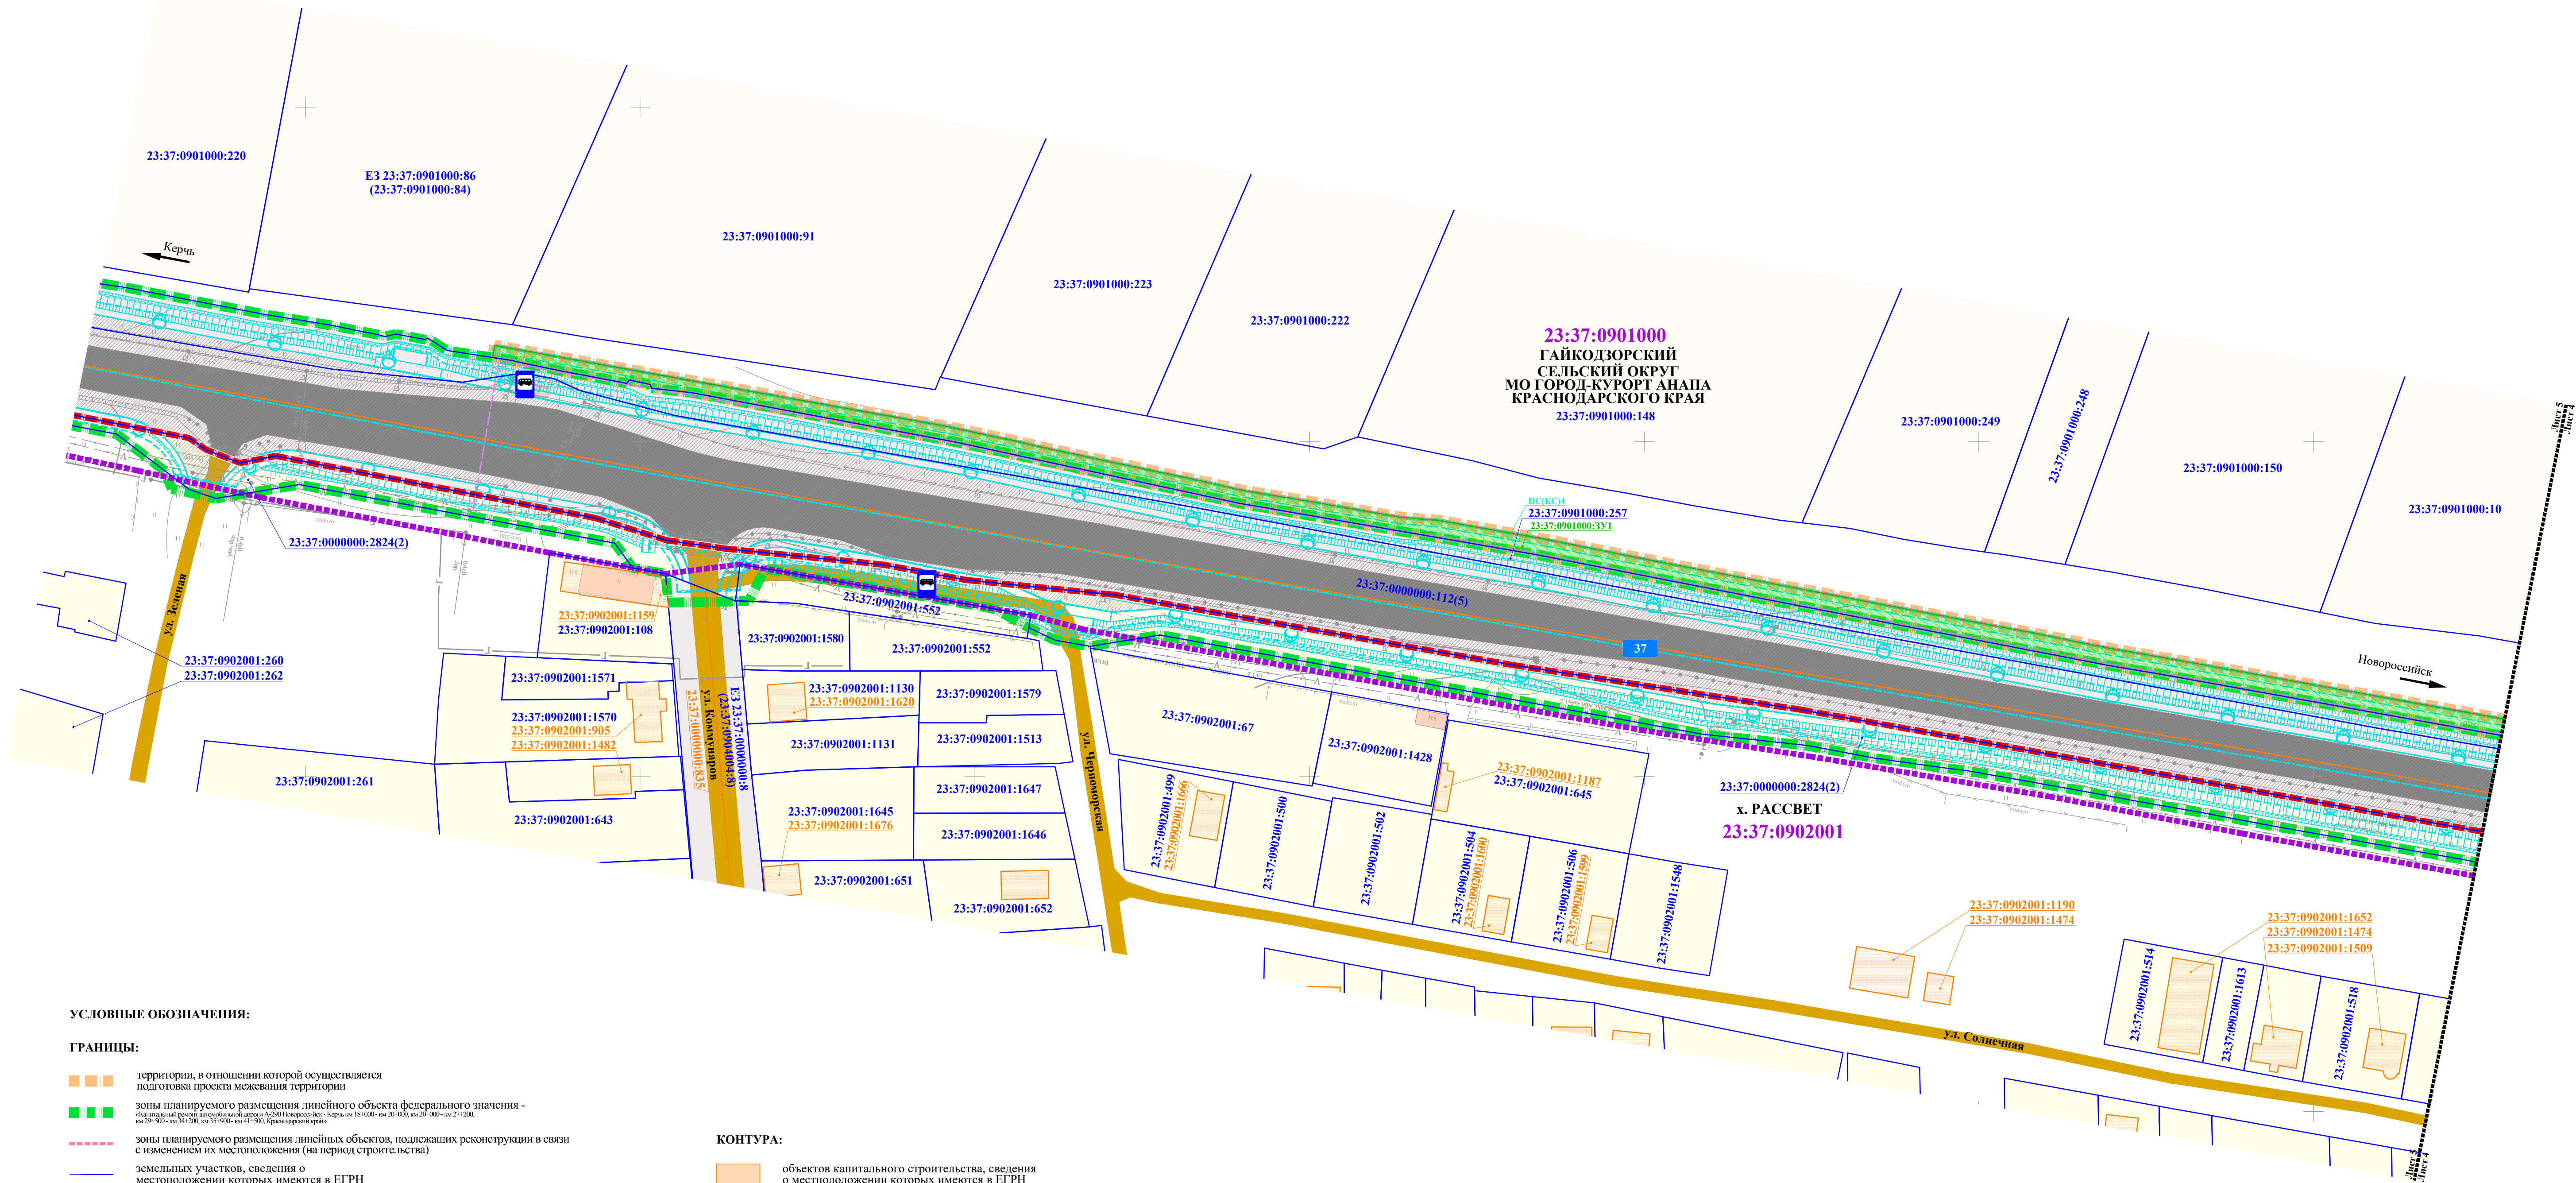

УСЛОВНЫЕ ОБОЗНАЧЕНИЯ:

ГРАНИЦЫ:

- территории, в отношении которой осуществляется подготовка проекта межевания территории
- зоны планируемого размещения линейного объекта федерального значения - автомобильной дороги федерального значения А-290 Новороссийск - Керчь км 16+050 - км 18+000, км 27+200 - км 29+500 - км 34+200, км 35+900 - км 35+900, Краснодарский край
- зоны планируемого размещения линейных объектов, подлежащих реконструкции в связи с изменением их местоположения (на период строительства)
- земельных участков, сведения о местоположении которых имеются в ЕГРН
- земельных участков, сведения о которых отсутствуют в ЕГРН (местоположение определено исходя из сведений, содержащихся в документах, подтверждающих право на земельный участок и (или) зданий, на данном земельном участке, и (или) исходя из сведений границ, определенных фактическим использованием земельного участка)
- населенного пункта
- кадастровых кварталов
- обременях земельных участков (частей земельных участков), представляющих для размещения линейного объекта, подлежащего реконструкции в связи с изменением его местоположения на период строительства, и (или) объектов реконструкции линейного объекта федерального значения (в том числе для целей установления сервитута публичного сервитута) устанавливаемого сервитута, публичного сервитута в целях размещения линий и сооружений связи

ПОЯСНИТЕЛЬНЫЕ НАДПИСИ:

- 23:47:0101080:24 кадастровый номер земельного участка
- 23:47:0101102:6 кадастровый номер земельного участка, сведения о границах которого отсутствуют в ЕГРН
- 23:00:0000000:1225 кадастровый номер объекта капитального строительства
- 23:47:0101080 номер кадастрового квартала
- условный номер обременяемого земельного участка (обременяемой части земельного участка), представляющего для размещения линейного объекта, подлежащего реконструкции в связи с изменением его местоположения на период строительства, и (или) объектов реконструкции линейного объекта федерального значения (в том числе для целей установления сервитута публичного сервитута)
- условный номер устанавливаемого сервитута, публичного сервитута в целях размещения линий и сооружений связи

КОНТУРА:

- объектов капитального строительства, сведения о местоположении которых имеются в ЕГРН
- зданий, строений, сооружений

КАТЕГОРИЯ ЗЕМЕЛЬ:

- земли населенных пунктов
- земли промышленности, энергетики, транспорта
- земли сельскохозяйственного назначения
- категория не установлена


ИНЖЕНЕРНАЯ ИНФРАСТРУКТУРА:

- кабельная линия связи
- кабельная линия связи (в рамках реализации проекта «Капитальный ремонт автомобильной дороги А-290 Новороссийск - Керчь км 18+000 - км 20+000, км 27+200, км 29+500 - км 34+200, км 35+900 - км 35+900, Краснодарский край»)
- кабельная линия искусственного электроосвещения (в рамках реализации проекта «Капитальный ремонт автомобильной дороги А-290 Новороссийск - Керчь км 18+000 - км 20+000, км 27+200, км 29+500 - км 34+200, км 35+900 - км 35+900, Краснодарский край»)

ТРАНСПОРТНАЯ ИНФРАСТРУКТУРА:

- автомобильная дорога федерального значения А-290 Новороссийск - Керчь
- автомобильная дорога федерального значения А-290 Новороссийск - Керчь (в рамках реализации проекта «Капитальный ремонт автомобильной дороги А-290 Новороссийск - Керчь км 18+000 - км 20+000, км 27+200, км 29+500 - км 34+200, км 35+900 - км 35+900, Краснодарский край»)
- автомобильная дорога, проезд местного значения
- водопропускная труба
- барьерное ограждение
- километровый знак автомобильной дороги А-290 Новороссийск - Керчь
- остановка общественного транспорта

Схема сводки листов

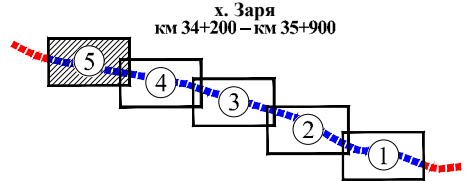

					ПМТ-1-ЧМТ/1		
					Гайкодорский сельский округ МО город-курорт Анапа Краснодарского края		
Изм.	Кол.уч.	Лист	№ док.	Подп.	Дата	Стадия	Лист
Разработал	Забавников					ДПТ	5
Проверил	Бало						5
					Чертеж межевания территории, М 1:1000		
					ООО «Гралземпроект»		