


Приложение 1
к проекту планировки территории и проекту
межевания территории для размещения объекта
«Газопровод высокого давления от ГРС
Верхнее Джемете до г. Анапа Краснодарского
края»

Чертеж планировки территории

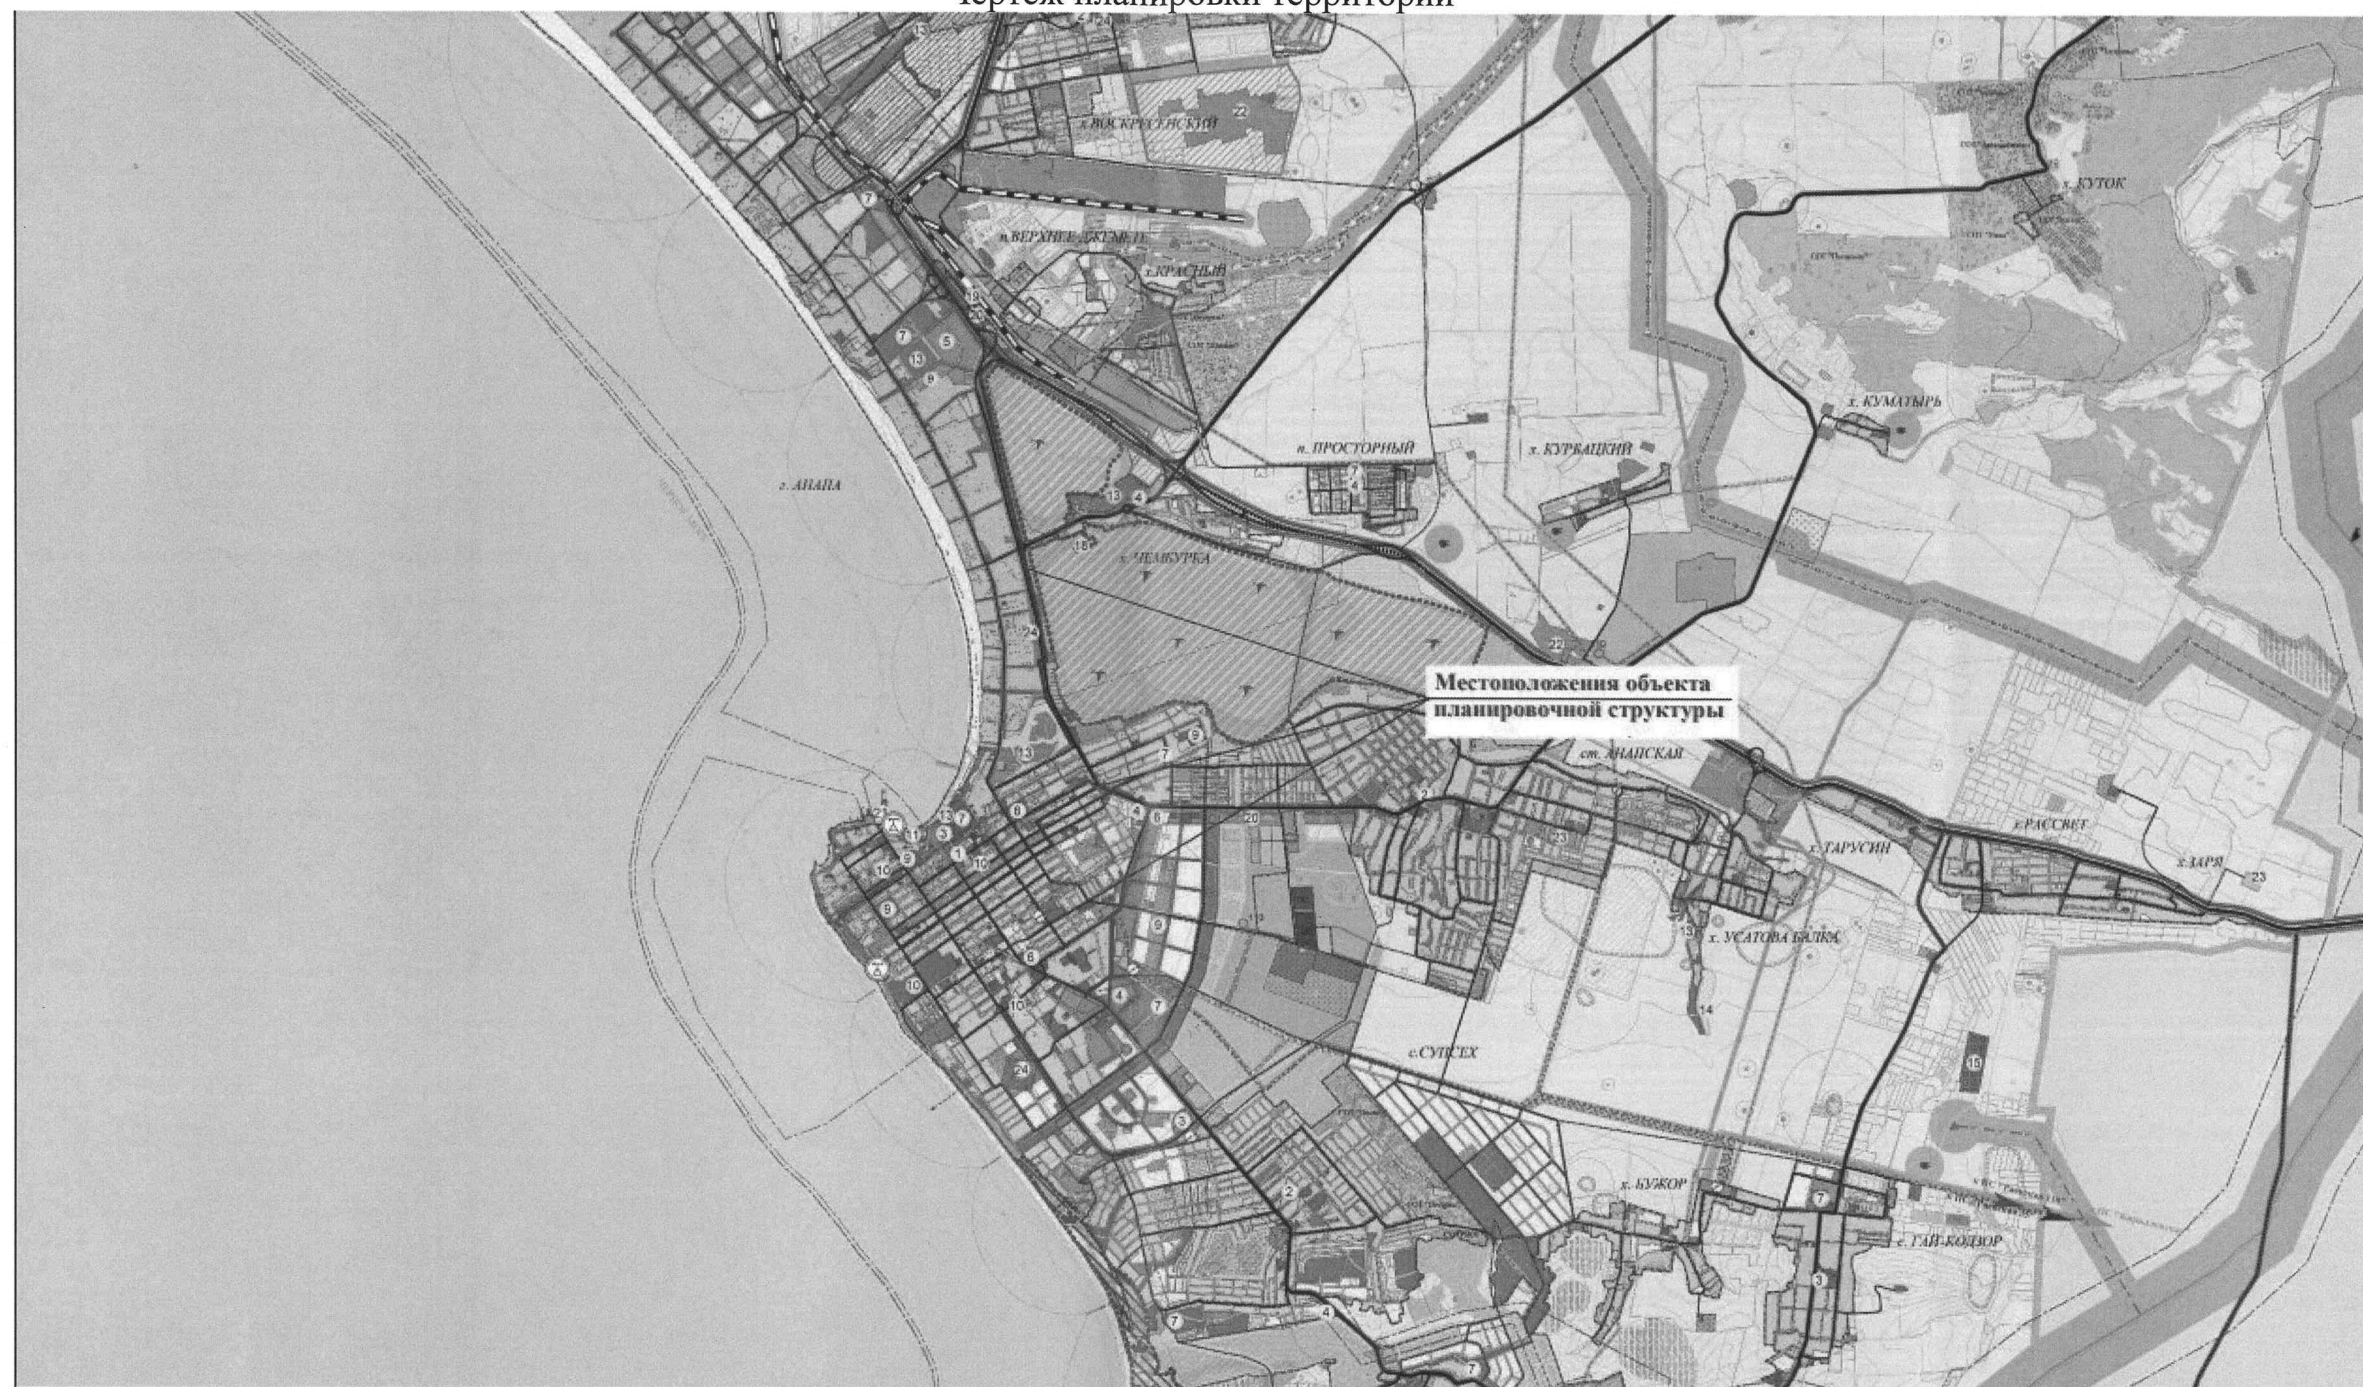

Исполняющий обязанности
начальника управления архитектуры
и градостроительства администрации
муниципального образования
город-курорт Анапа

[Handwritten signature]

Я.В. Хандошко