


Приложение 2  
к проекту планировки территории и проекту  
межевания территории для размещения объекта  
«Газопровод высокого давления от ГРС Верхнее  
Джемете до г. Анапа Краснодарского края»

Чертеж межевания территории

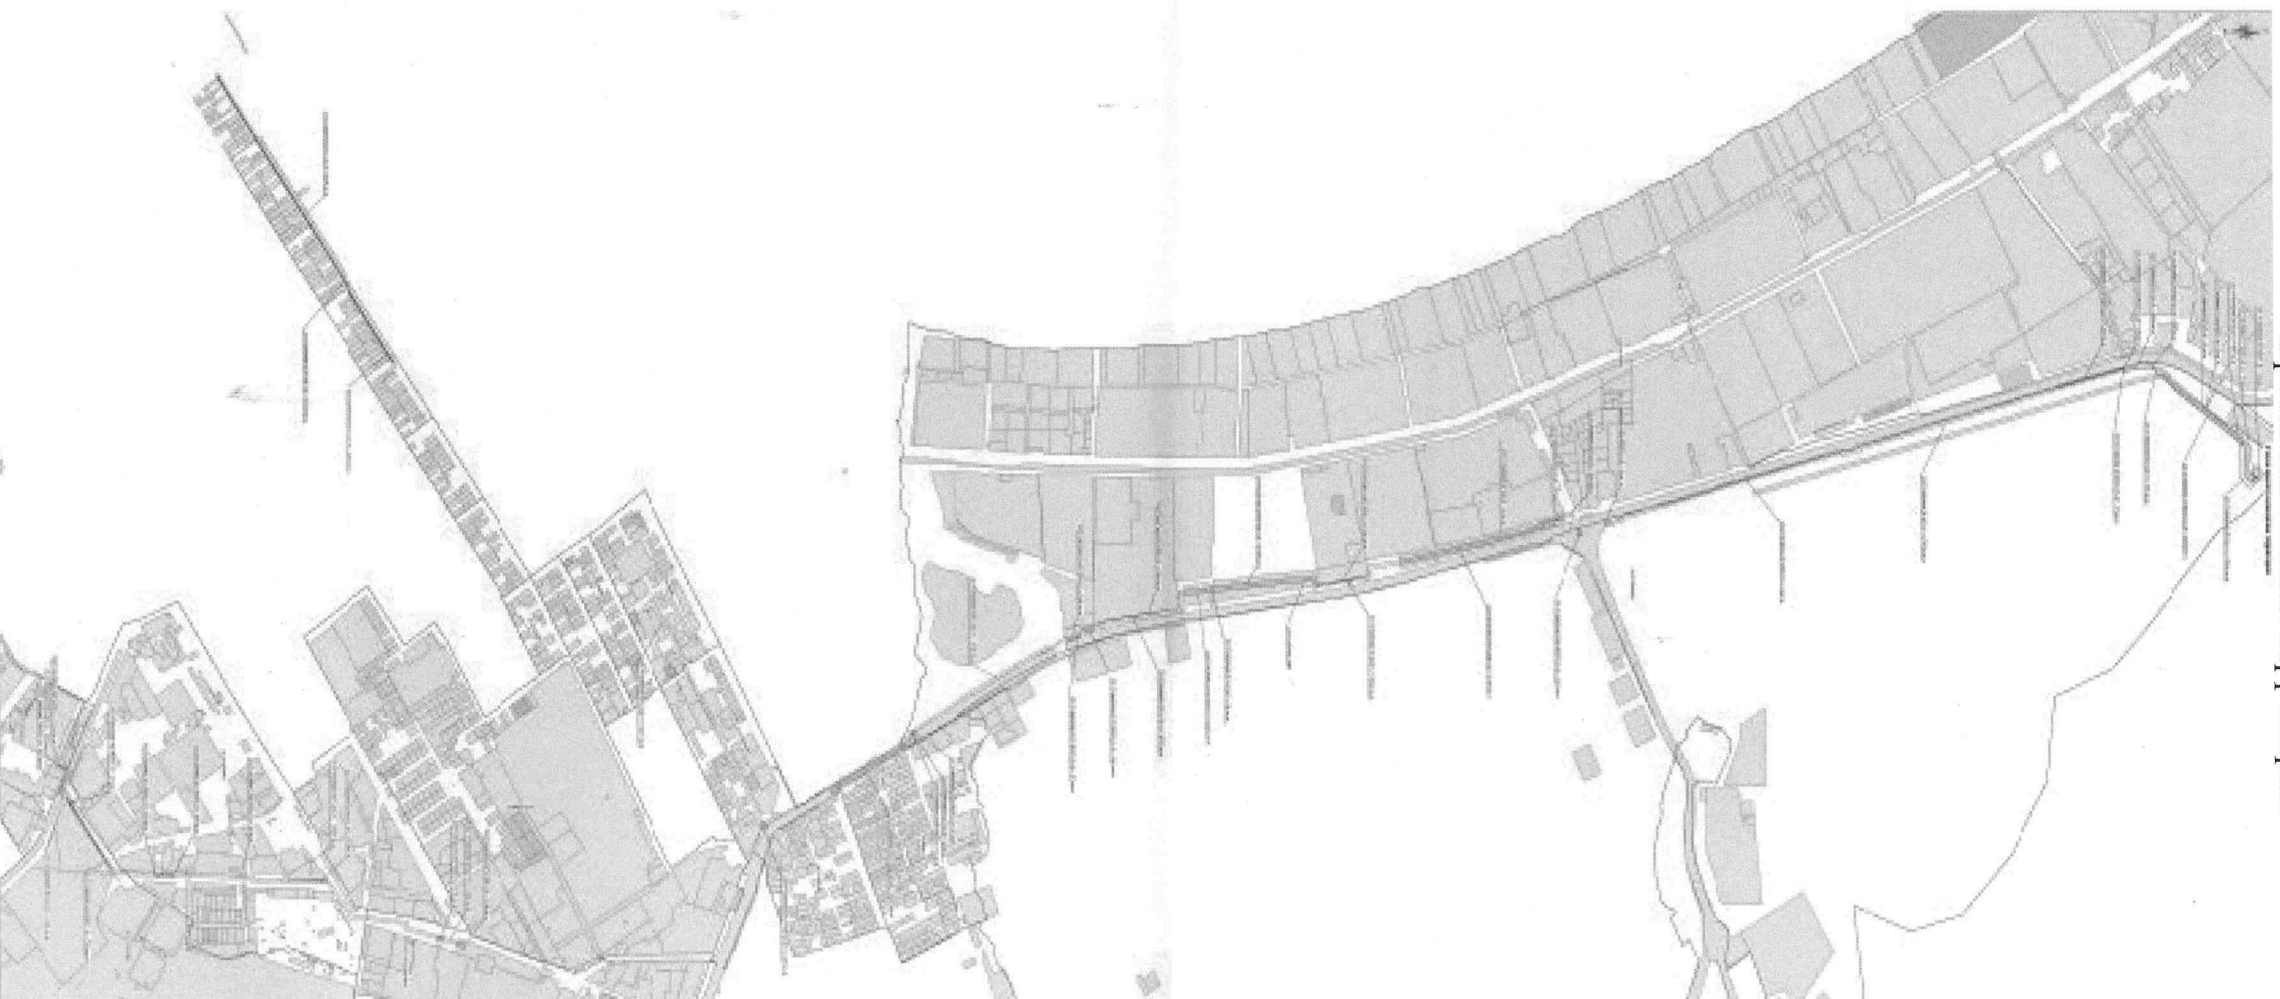

Исполняющий обязанности  
начальника управления архитектуры  
и градостроительства администрации  
город-курорт Анапа

Д.В. Хандошко