
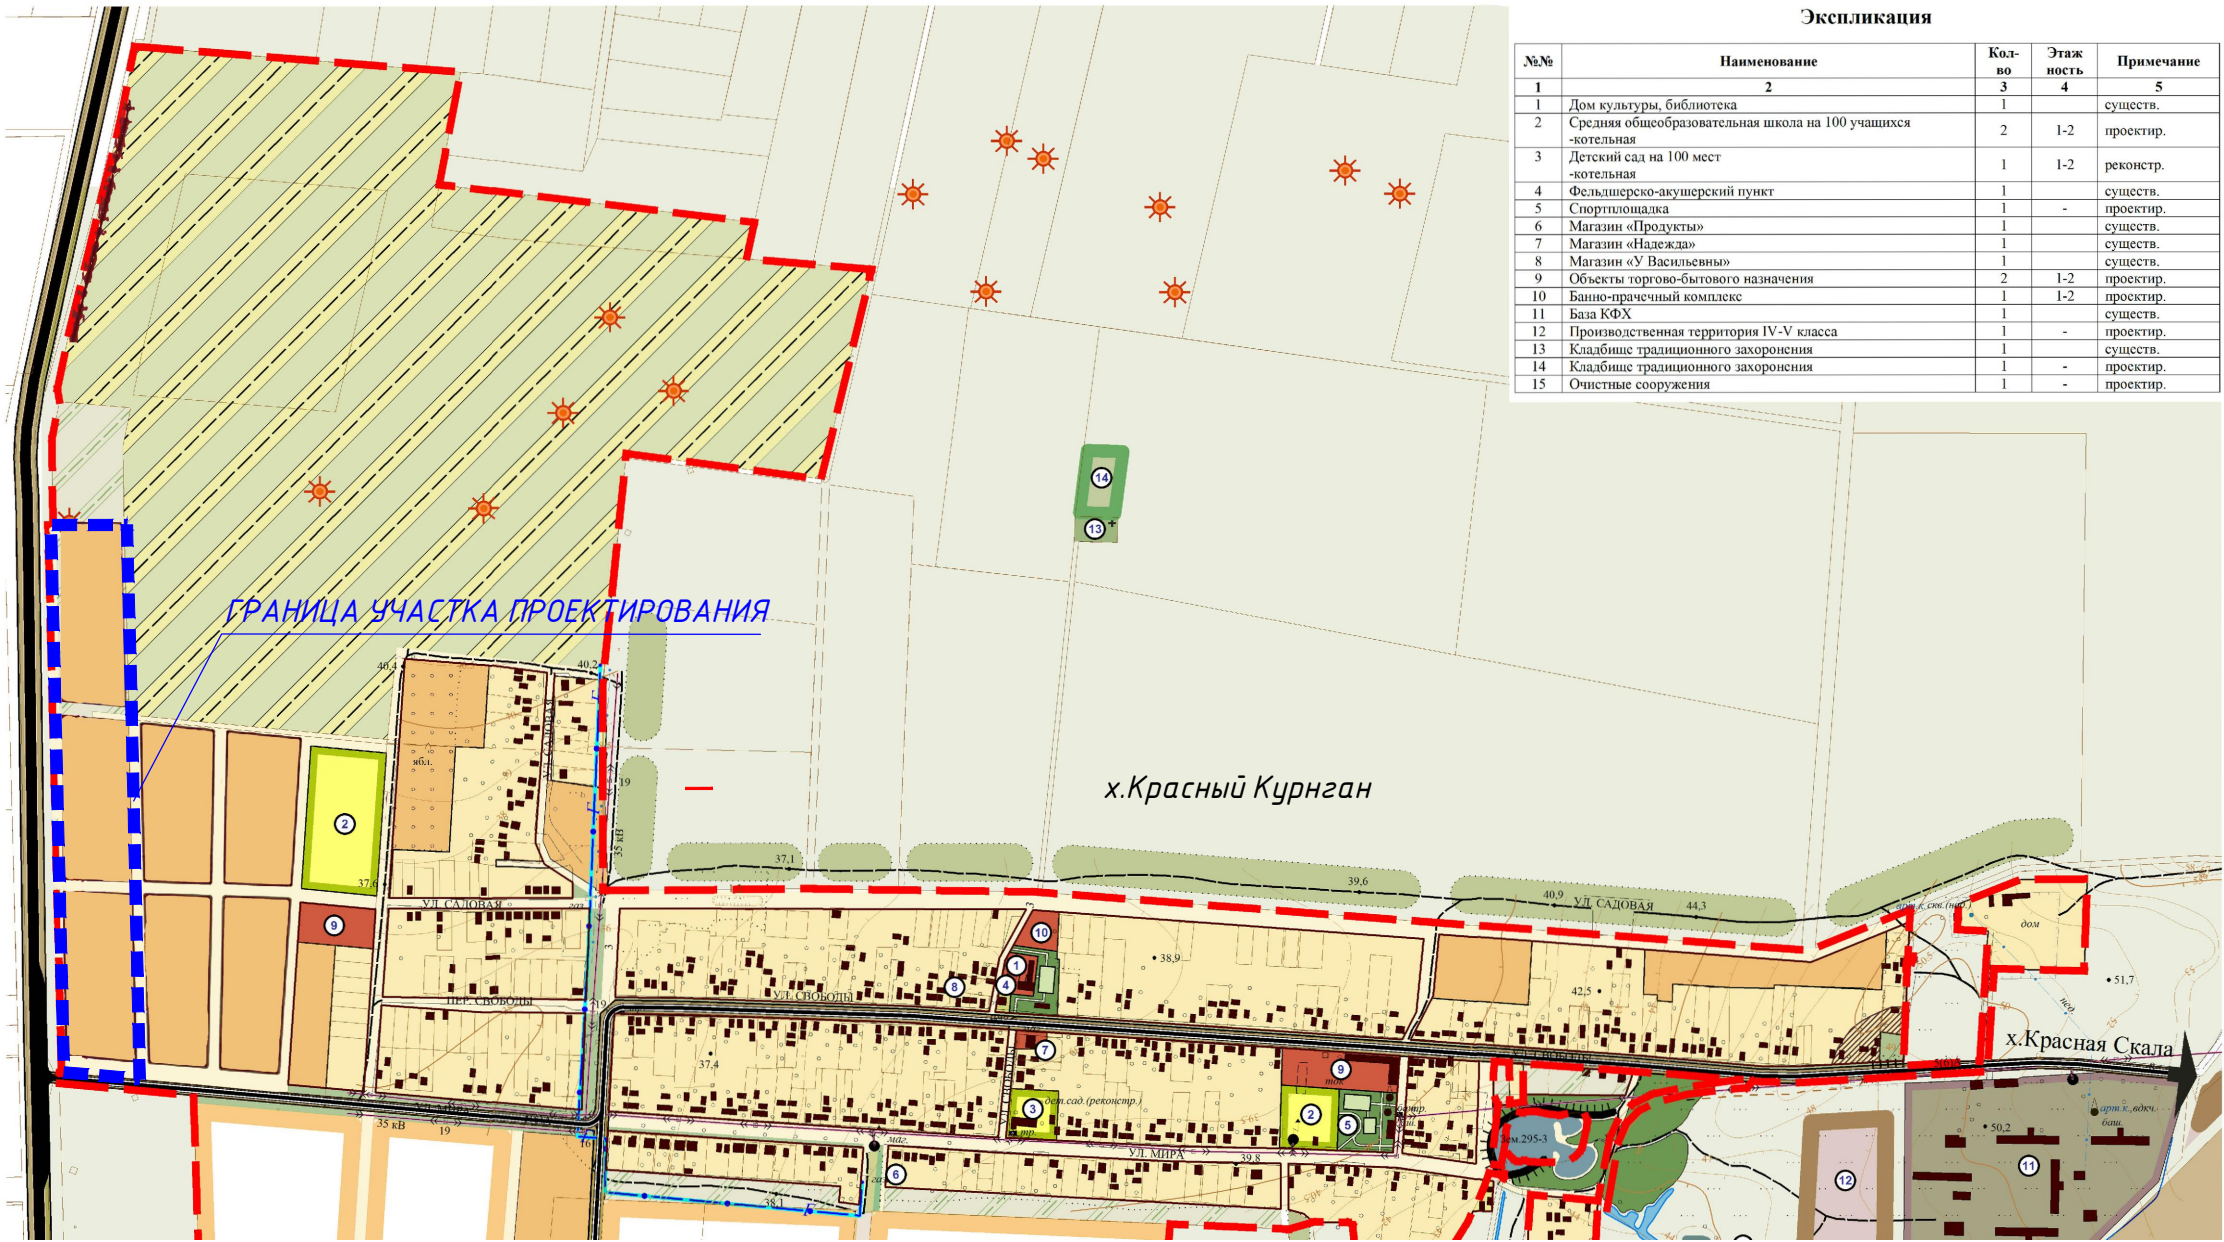


ФРАГМЕНТ КАРТЫ ПЛАНИРОВОЧНОЙ СТРУКТУРЫ ТЕРРИТОРИИ ГОРОДСКОГО ОКРУГА Г-К.АНАПА М 1:10000

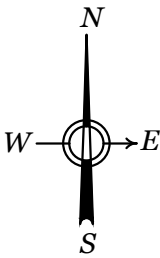

Экспликация				
№№	Наименование	Кол-во	Этаж-ность	Примечание
1	Дом культуры, библиотека	1		существ.
2	Средняя общеобразовательная школа на 100 учащихся -котельная	2	1-2	проектир.
3	Детский сад на 100 мест -котельная	1	1-2	реконстр.
4	Фельдшерско-акушерский пункт	1		существ.
5	Спортиплощадка	1	-	проектир.
6	Магазин «Продукты»	1		существ.
7	Магазин «Надежда»	1		существ.
8	Магазин «У Васильевны»	1		существ.
9	Объекты торгово-бытового назначения	2	1-2	проектир.
10	Банно-прачечный комплекс	1	1-2	проектир.
11	База КФХ	1		существ.
12	Производственная территория IV-V класса	1	-	проектир.
13	Кладбище традиционного захоронения	1		существ.
14	Кладбище традиционного захоронения	1	-	проектир.
15	Очистные сооружения	1	-	проектир.

Условные обозначения	
	Существующая граница населённого пункта
	Территория существующей жилой застройки с приусадебными участками
	Территория проектируемой жилой застройки с приусадебными участками
	Территория объектов делового, общественного и коммерческого назначения
	Территория детских дошкольных и образовательных учреждений
	Территория учреждений здравоохранения
	Территория спортивных сооружений
	Территория зеленых насаждений общего пользования
	Территория зеленых насаждений санитарно-защитного назначения
	Территория земель сельскохозяйственного использования и прочих земель населённого пункта
	Территория размещения дачных участков
	Территория размещения личных подсобных хозяйств (ЛПХ)
	Территория земель сельскохозяйственного назначения
	Ветрозащитные лесополосы
	Существующая производственная, коммунальная и складская территория за границей населённого пункта
	Резервная производственная территория
	Земли промышленности, энергетики, транспорта, связи, радиовещания, телевидения, информатики, земли для обеспечения космической деятельности, земли обороны, безопасности и земли иного специального назначения
	Водные территории
	Автомобильная дорога федерального значения
	Автомобильные дороги межмуниципального или регионального значения
	Улицы в жилой застройке, проезды
	Высоковольтная линия электропередач
	Курган- памятник археологии
	Кладбище традиционного захоронения существующее
	Кладбище традиционного захоронения проектируемое
	Территория застройки, расположенная в санитарно-защитной зоне

Примечание:
1. Данный чертеж выполнен с учетом внесения изменений, выполненных ООО "ПроектИнжТеррПланирование" на основании муниципального контракта № 10 от 10 сентября 2015 г.

						Договор № 05/04 от 5 апреля 2016 г.			
						Документация по планировке территории в границах земельного участка с кадастровым номером 23:37:0709001:2020, расположенного по адресу: г.Анапа, с/о Витязевский, ОАО "Витязево", и в границах земельного участка с кадастровым номером 23:37:0709001:2018, расположенного по адресу: г.Анапа, с/о Витязевский, ОАО "Витязево"			
Изм.	Кол. уч.	Лист	№ док.	Подп.	Дата	Проект планировки территории	Марка	Лист	Листов
Разраб.		Кипчатова			03.17г		ПП-3	1	1
						Фрагмент карты планировочной структуры территории городского округа г-к.Анапа М 1:10000	ИП Кипчатова В.М. ИНН 231101606549 г.Краснодар		