


Приложение
к проекту межевания территории, включающей
земельный участок, расположенный по адресу:
Краснодарский край, г. Анапа, с. Витязево, ул. Пионерская, 14

Чертеж межевания территории

Площадь земельного участка: 2567 кв.м.
Категория земель: земли населенных пунктов
Территориальная зона: зона смешанной плотной
жилой застройки.
Вид разрешенного использования:
малоэтажная многоквартирная жилая застройка.

Каталог координат земельного участка

№ точек	X	Y	Длины линий м.
1	473617.23	1244219.38	
2	473631.90	1244250.19	34.12
3	473635.56	1244248.52	4.02
4	473637.510	1244253.07	4.95
5	473643.65	1244250.36	6.71
6	473653.73	1244272.24	24.09
7	473612.78	1244291.23	45.14
8	473583.14	1244234.46	64.05
1	473617.23	1244219.38	37.27

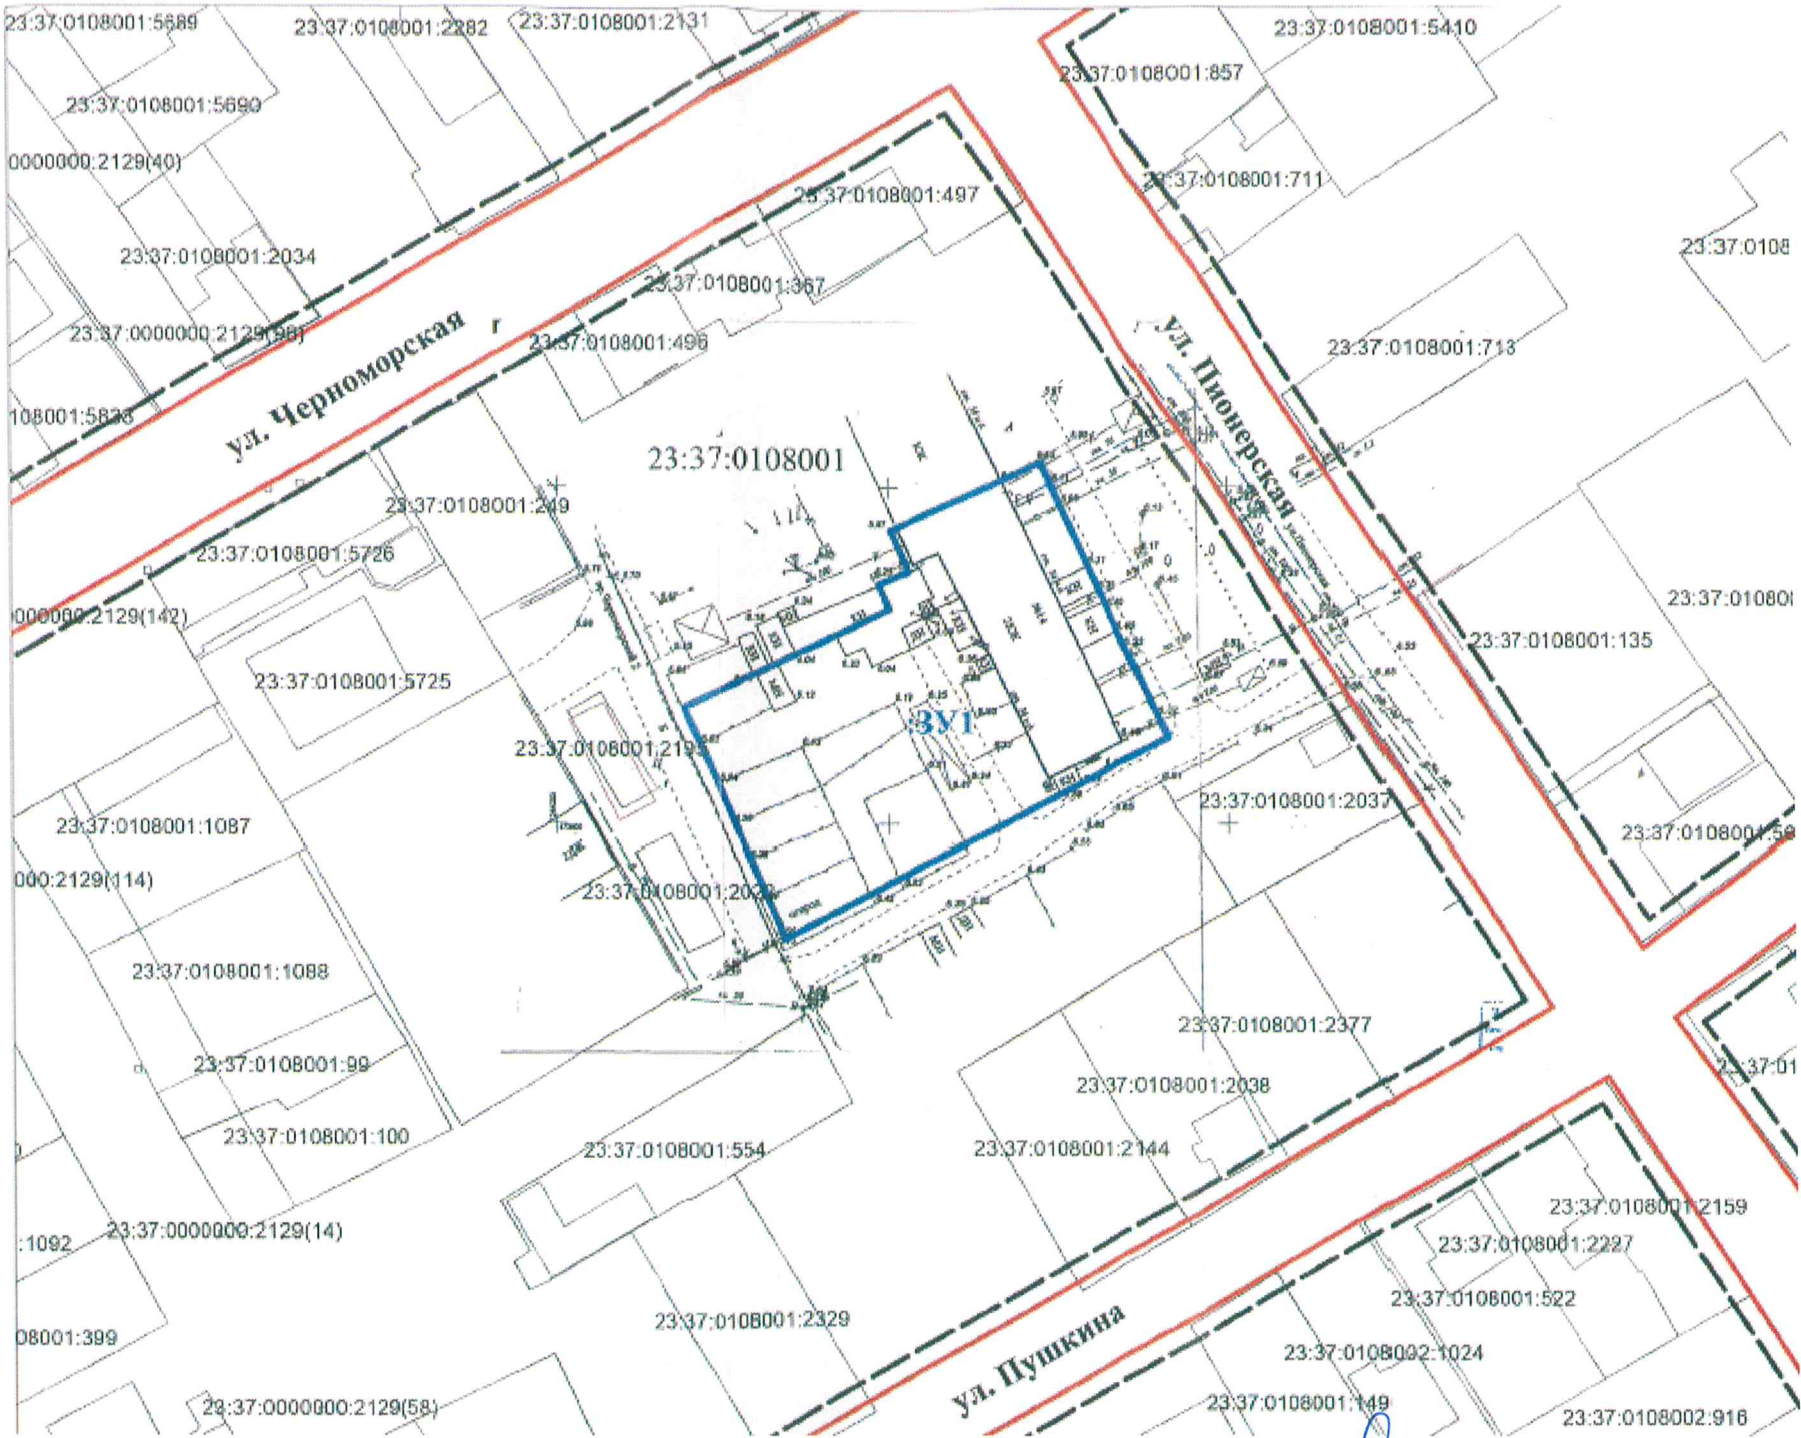

Начальник управления архитектуры
и градостроительства администрации
муниципального образования
город-курорт Анапа

Я.В. Хандошко