
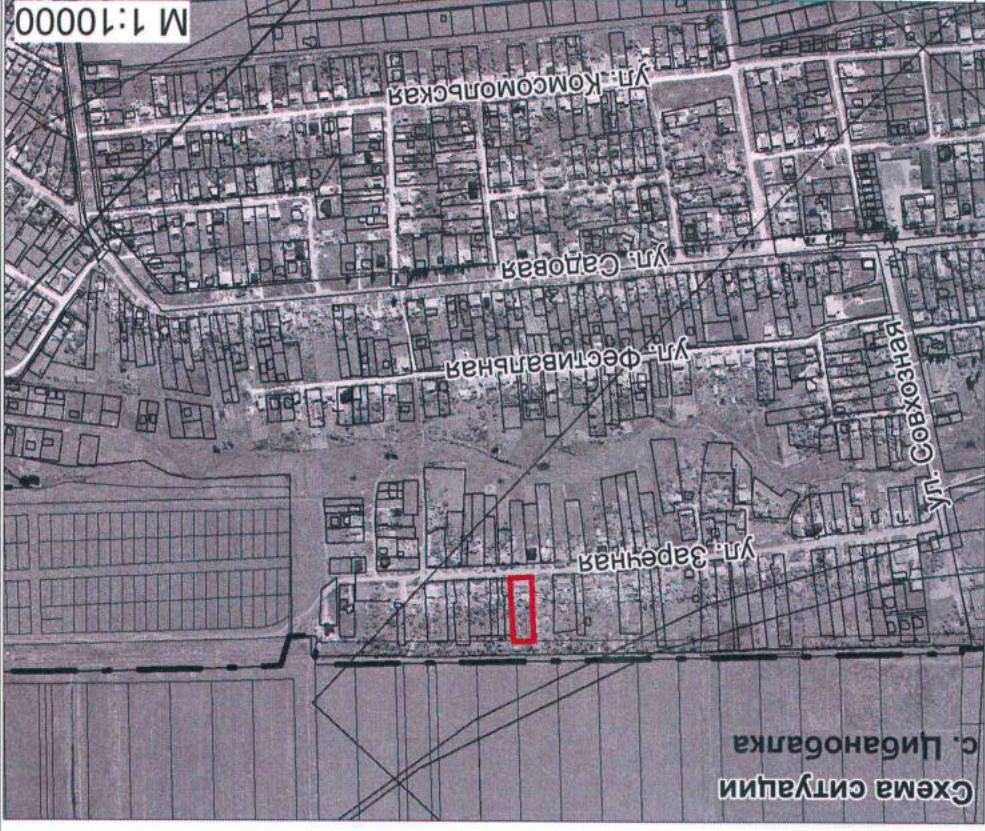


ПРОЕКТ МЕЖЕВАНИЯ ТЕРРИТОРИИ
по адресу: Краснодарский край, Анапский район, с. Цибанобалка, ул. Заречная, 35.

УСЛОВНЫЕ ОБОЗНАЧЕНИЯ	
Ж-1А	Зона застройки индивидуальными жилыми домами
Р-0	Зона озелененных пространств рекреационного назначения
СХ-1	Зона сельскохозяйственных угодий
УЛ-1	Зона улиц и площадей исторического поселения

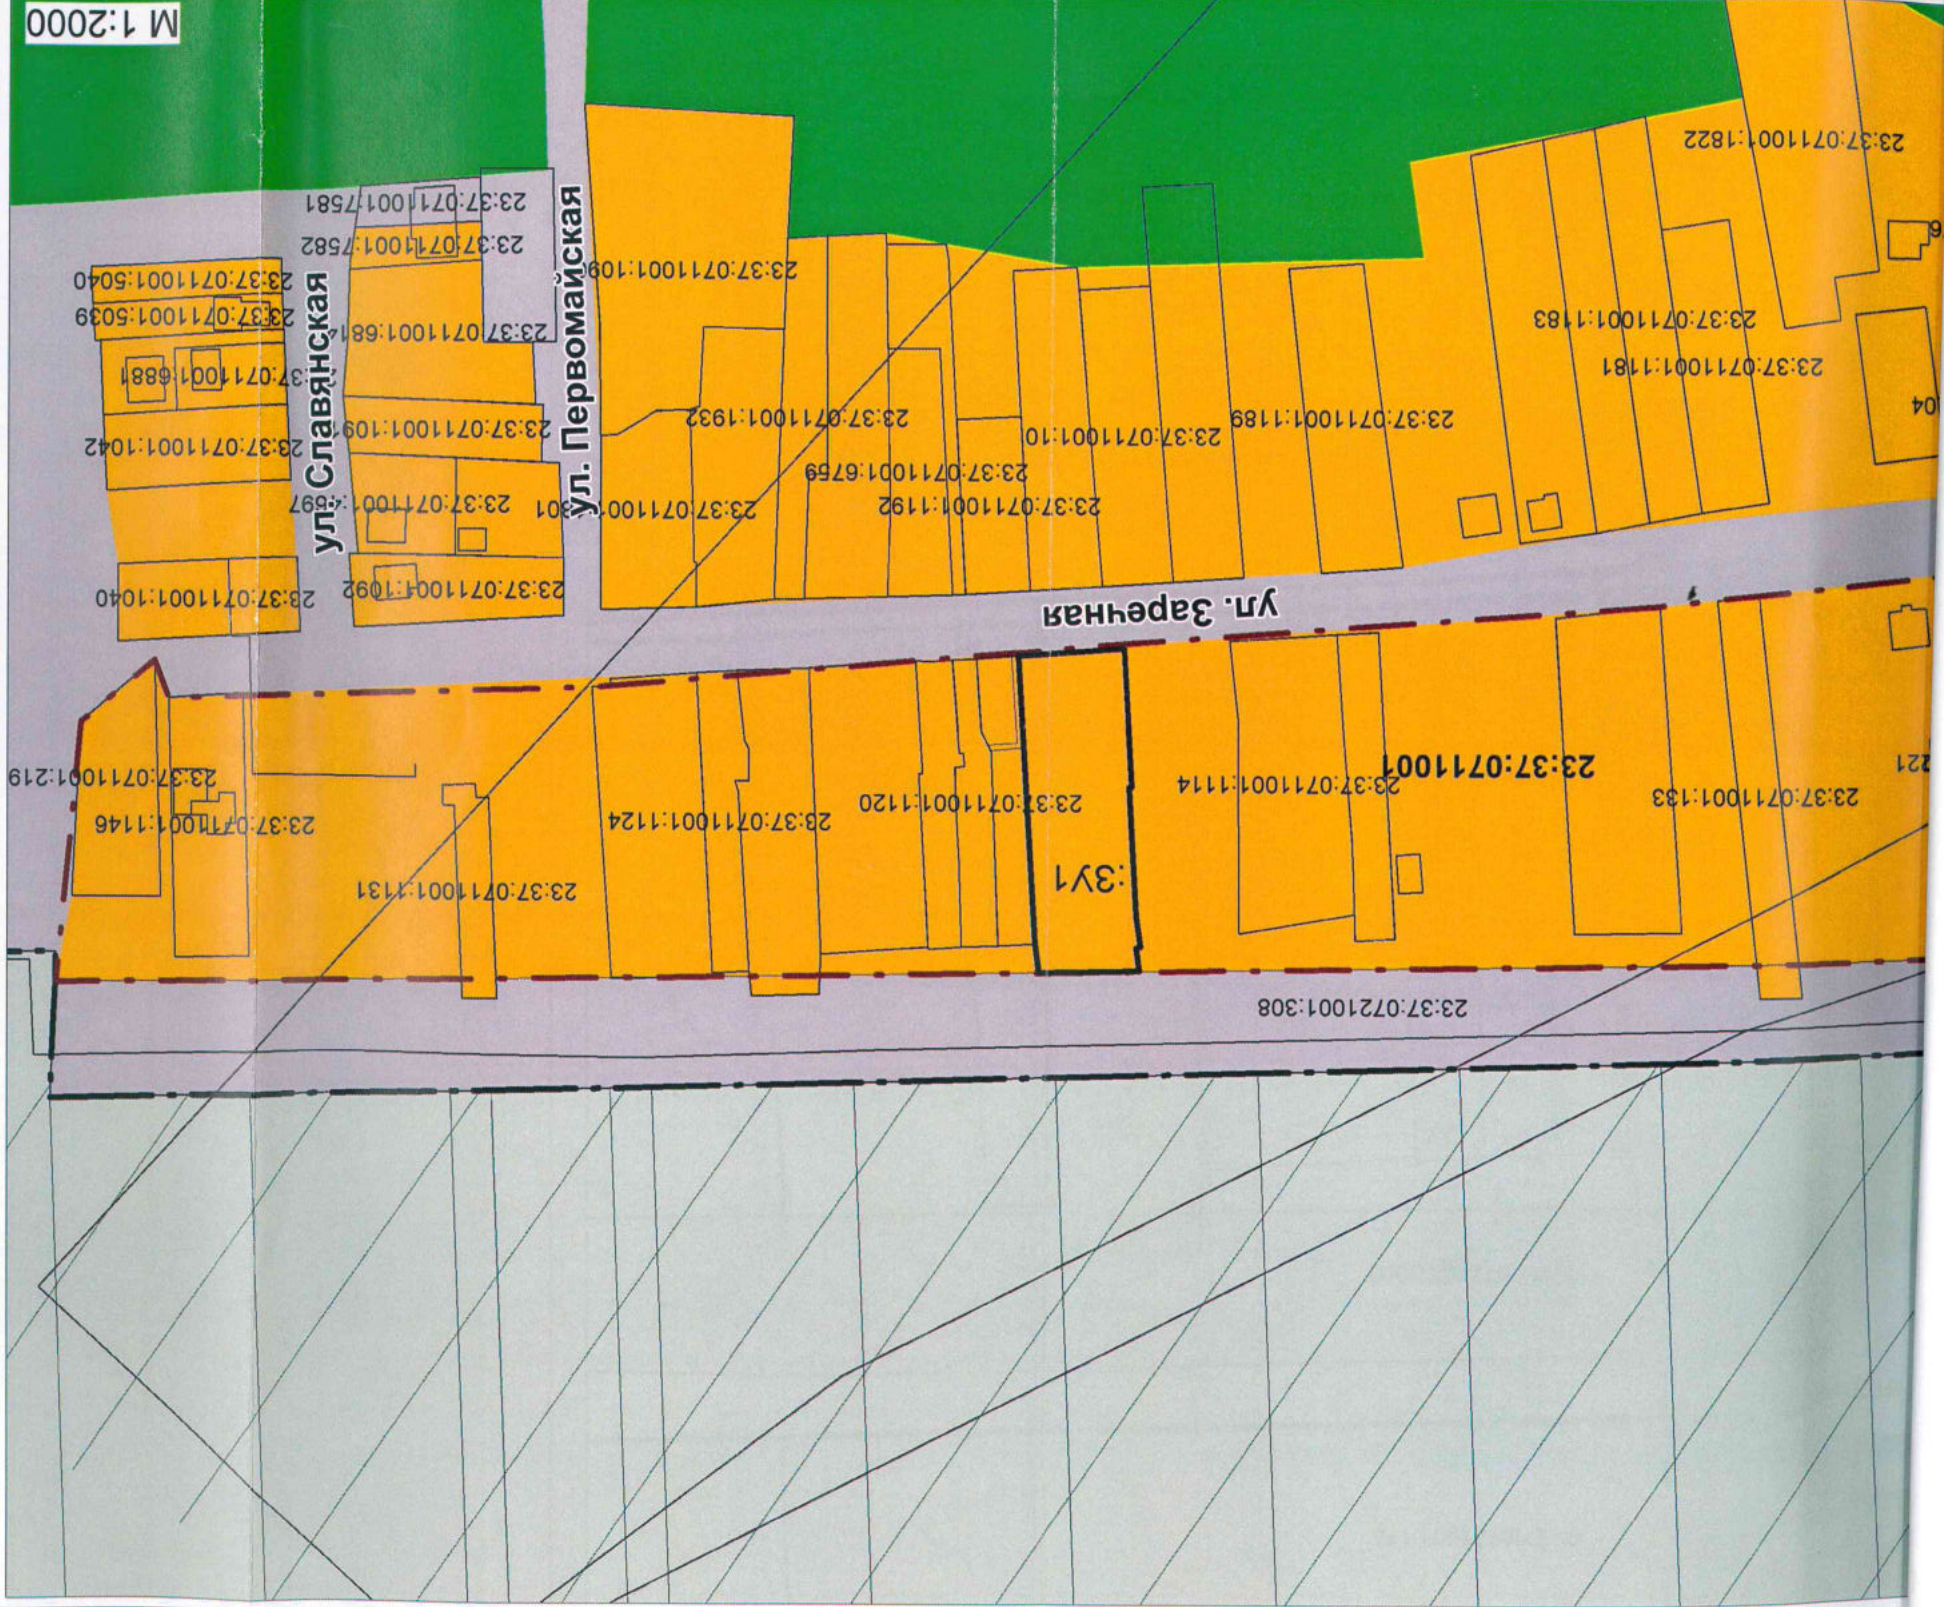

- граница населенного пункта
- граница проектируемого квартала
- граница образуемого земельного участка
- граница земельного участка
- кадастровый квартал
- кадастровый номер земельного участка
- условный номер земельного участка

Разработ:	Панасенко Н.А.	Подпись:	Дата:
Проверил:	Ашихмин В.Л.	Подпись:	Дата:
Заказчик: Лукьяничкова Татьяна Константиновна			
10.08 - 2020 г.г. М.П.			
МБУ "УАИ"			
Стадия	Лист	Листов	

