



**МАТЕРИАЛ ЭКСПОЗИЦИИ ДЛЯ НАЗНАЧЕНИЯ ОБЩЕСТВЕННЫХ ОБСУЖДЕНИЙ
по предоставлению разрешения на условно разрешенный вид использования
земельного участка, расположенного по адресу: г. Анапа, с. Витязево, ул. Советская, 9а
(23:37:0108002:6212)**

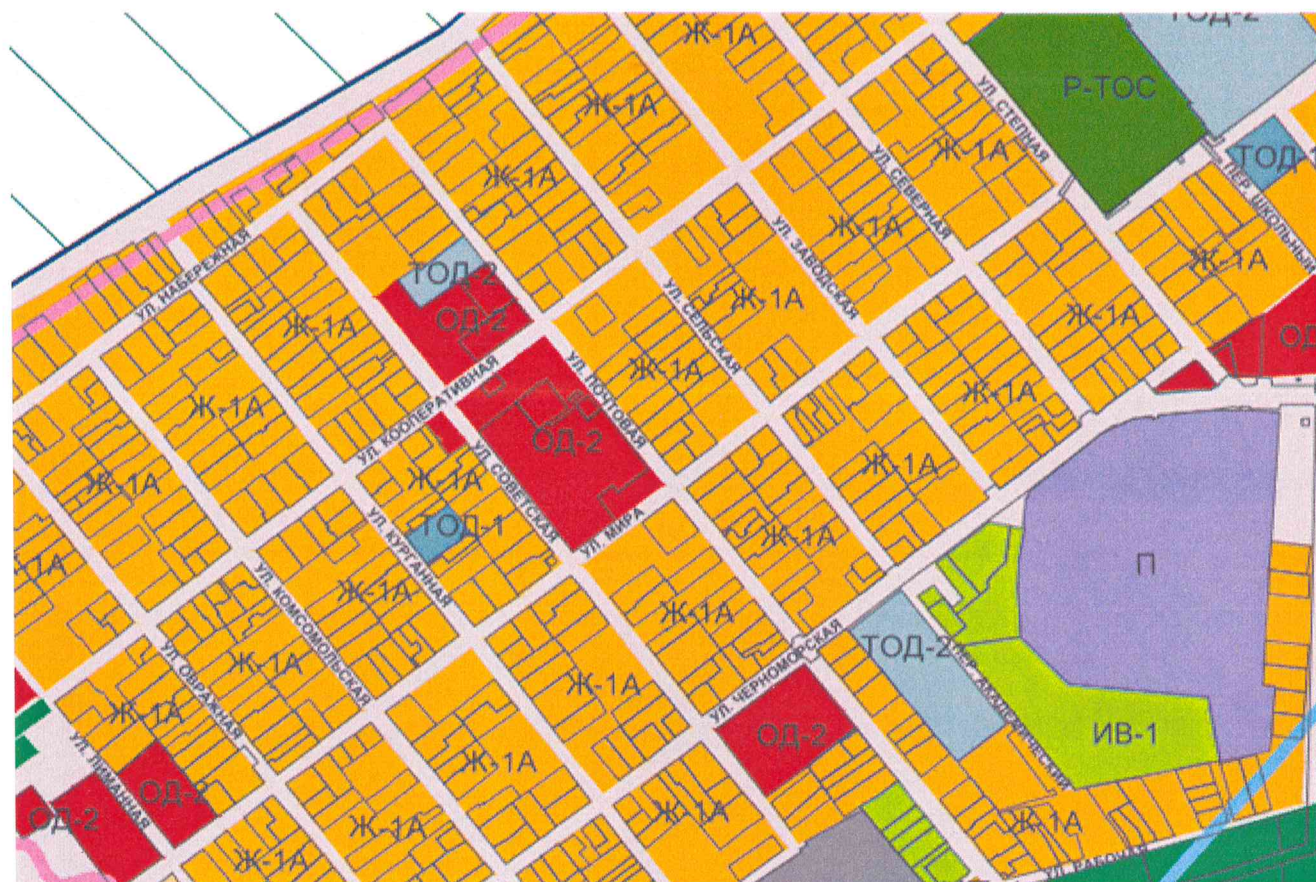

**ОД-2. Зона делового и коммерческого назначения
местного значения**

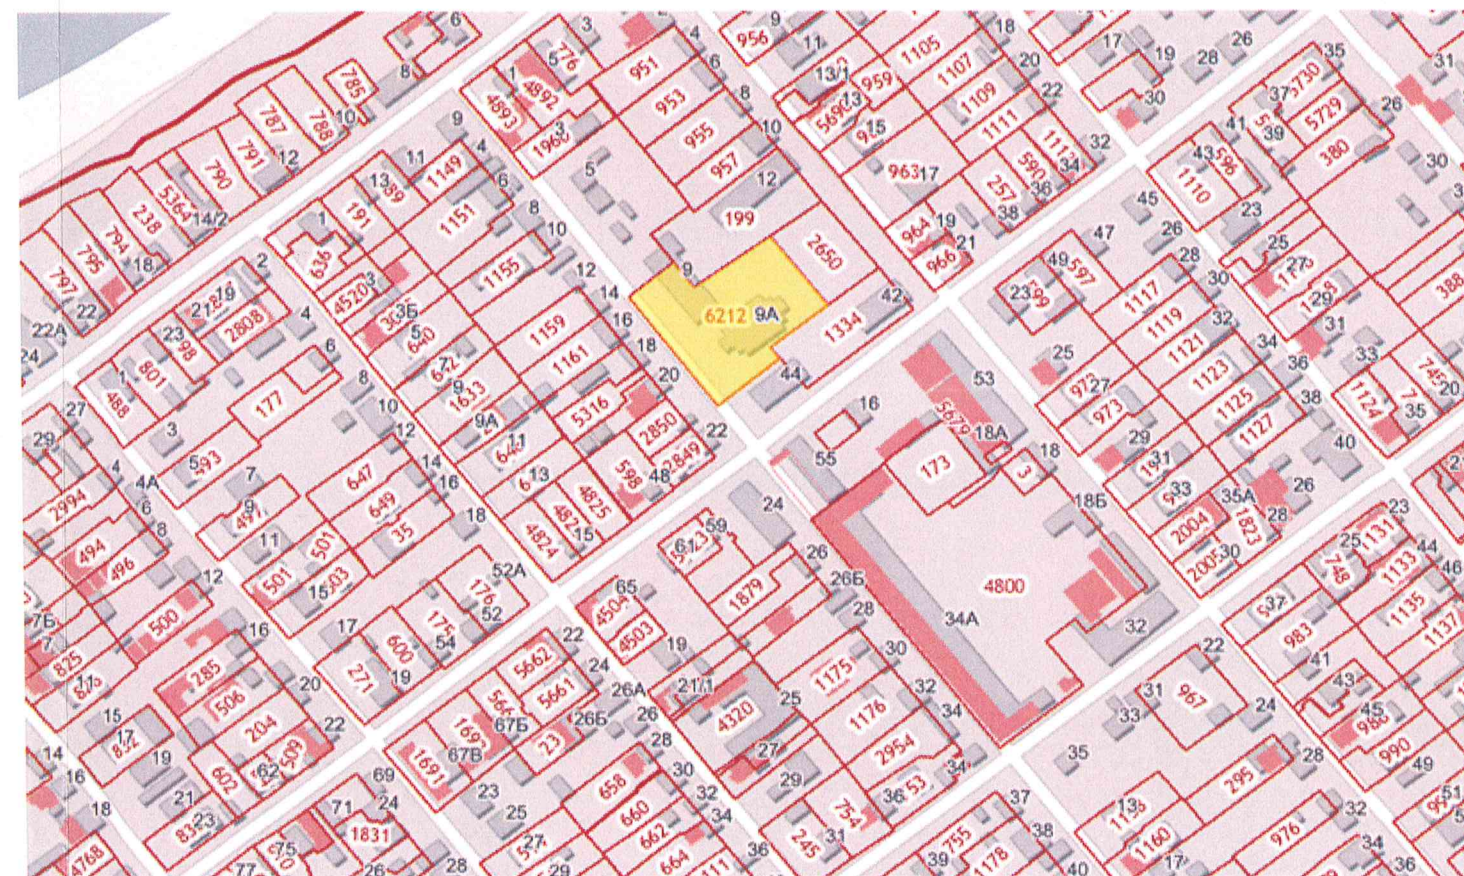

Технические характеристики земельного участка

Наименование вида строительства	Предельные размеры земельных участков и предельные параметры разрешенного строительства
<u>Условно разрешенные виды и параметры использования земельных участков и объектов капитального строительства</u>	
Религиозное использование	<p>размер минимальной и максимальной площади земельного участка 1000 кв. м /100000 кв. м;</p> <p>минимальные отступы от границ участка - 3 м;</p> <p>максимальная высота объекта - не подлежит установлению;</p> <p>максимальный процент застройки в границах земельного участка - 30%.</p>

Наименование	Характеристика
Кадастровый номер земельного участка	23:37:0108002:6212
Площадь земельного участка	3630 кв. м
Категория земель	земли населенных пунктов
Вид разрешенного использования	не установлен
Вид права	Собственность: Муниципальное образование г.- к. Анапа