

Приложение
к проекту межевания территории, включающей
земельный участок, расположенный по адресу:
Анапский р-н, с. Большой Утриш, ул. Набережная, 3

Чертеж межевания территории

Вид разрешенного использования :


малоэтажная многоквартирная жилая застройка

Категория земель: земли населенных пунктов.

Площадь земельного участка: 1668 кв.м.

Каталог координат земельного участка

№ точки	X	Y	Длина линии м.
1	447682.58	1252893.56	7.96
2	447686.80	1252900.31	1.13
3	447686.60	1252901.42	20.61
4	447696.35	1252919.58	12.10
5	447684.80	1252923.18	5.17
6	447685.84	1252928.25	3.50
7	447689.21	1252927.29	21.28
8	447684.92	1252948.13	11.53
9	447682.86	1252959.47	9.46
10	447673.40	1252959.33	6.66
11	447671.88	1252952.65	6.28
12	447665.79	1252954.37	19.08
13	447647.27	1252958.95	5.38
14	447647.38	1252953.56	14.47
15	447661.18	1252949.22	10.90
16	447671.08	1252944.66	2.73
17	447670.38	1252942.02	9.21
18	447661.51	1252944.48	10.08
19	447657.79	1252935.11	14.66
20	447655.53	1252920.63	12.46
21	447662.18	1252910.09	11.17
22	447669.26	1252901.44	15.48

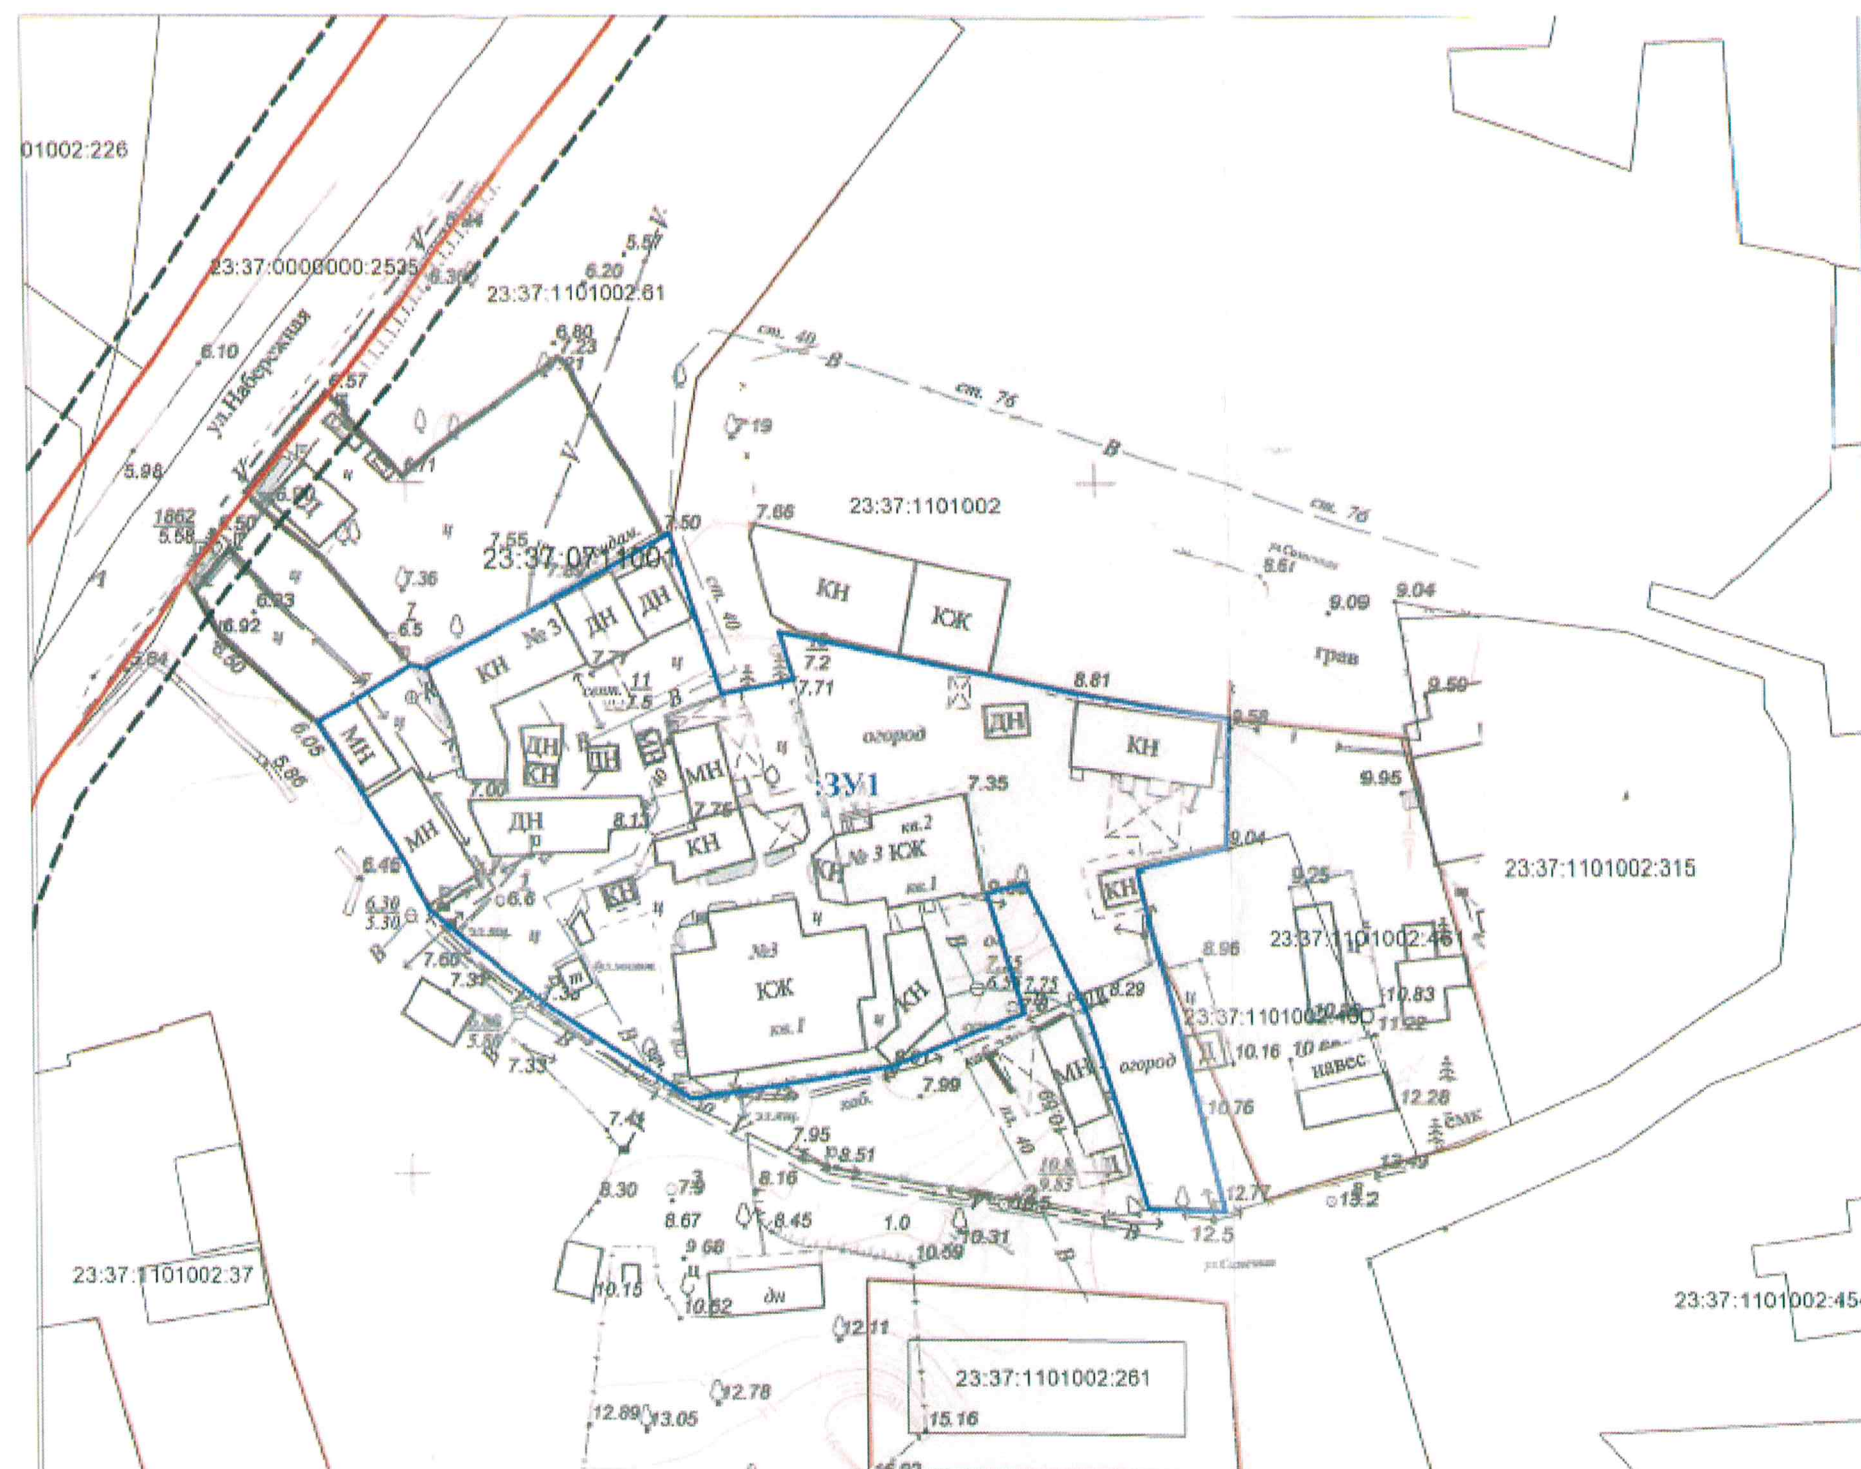

Начальник управления архитектуры
и градостроительства администрации
муниципального образования
город-курорт Анапа

Я.В. Хандошко