

ЧЕРТЕЖ МЕЖЕВАНИЯ ТЕРРИТОРИИ М 1:1000

Вид разрешенного использования :

малоэтажная многоквартирная жилая застройка

Категория земель: земли населенных пунктов.

Площадь земельного участка: 2388 кв.м.

Каталог координат образуемого земельного участка


Номер поворотной точки	Координаты	
	X	Y
1	472532.36	1250276.21
2	472524.65	1250276.82
3	472472.45	1250279.42
4	472447.94	1250280.87
5	472445.80	1250252.61
6	472470.77	1250251.11
7	472482.89	1250250.43
8	472482.98	1250251.28
9	472517.37	1250249.49
10	472525.68	1250248.40
11	472525.79	1250249.68
12	472532.05	1250248.71

Каталог координат охранной зоны газопровода
Площадь обременения – 108 кв. м

Номер поворотной точки	Координаты	
	X	Y
1	472470.13	1250251.15
2	472471.74	1250271.40
3	472469.30	1250271.55
4	472469.91	1250279.57
5	472465.92	1250279.81
6	472465.56	1250275.19
7	472467.66	1250275.04
8	472467.06	1250267.67
9	472467.43	1250267.65
10	472466.14	1250251.39
1	472470.13	1250251.15

УСЛОВНЫЕ ОБОЗНАЧЕНИЯ

- 23:37:0711001 - кадастровый квартал
- :ЗУ1 - условное обозначение образуемого земельного участка
- граница образуемого земельного участка
- проектные красные линии
- линии отступа от красной линии
- охранная зона газопровода

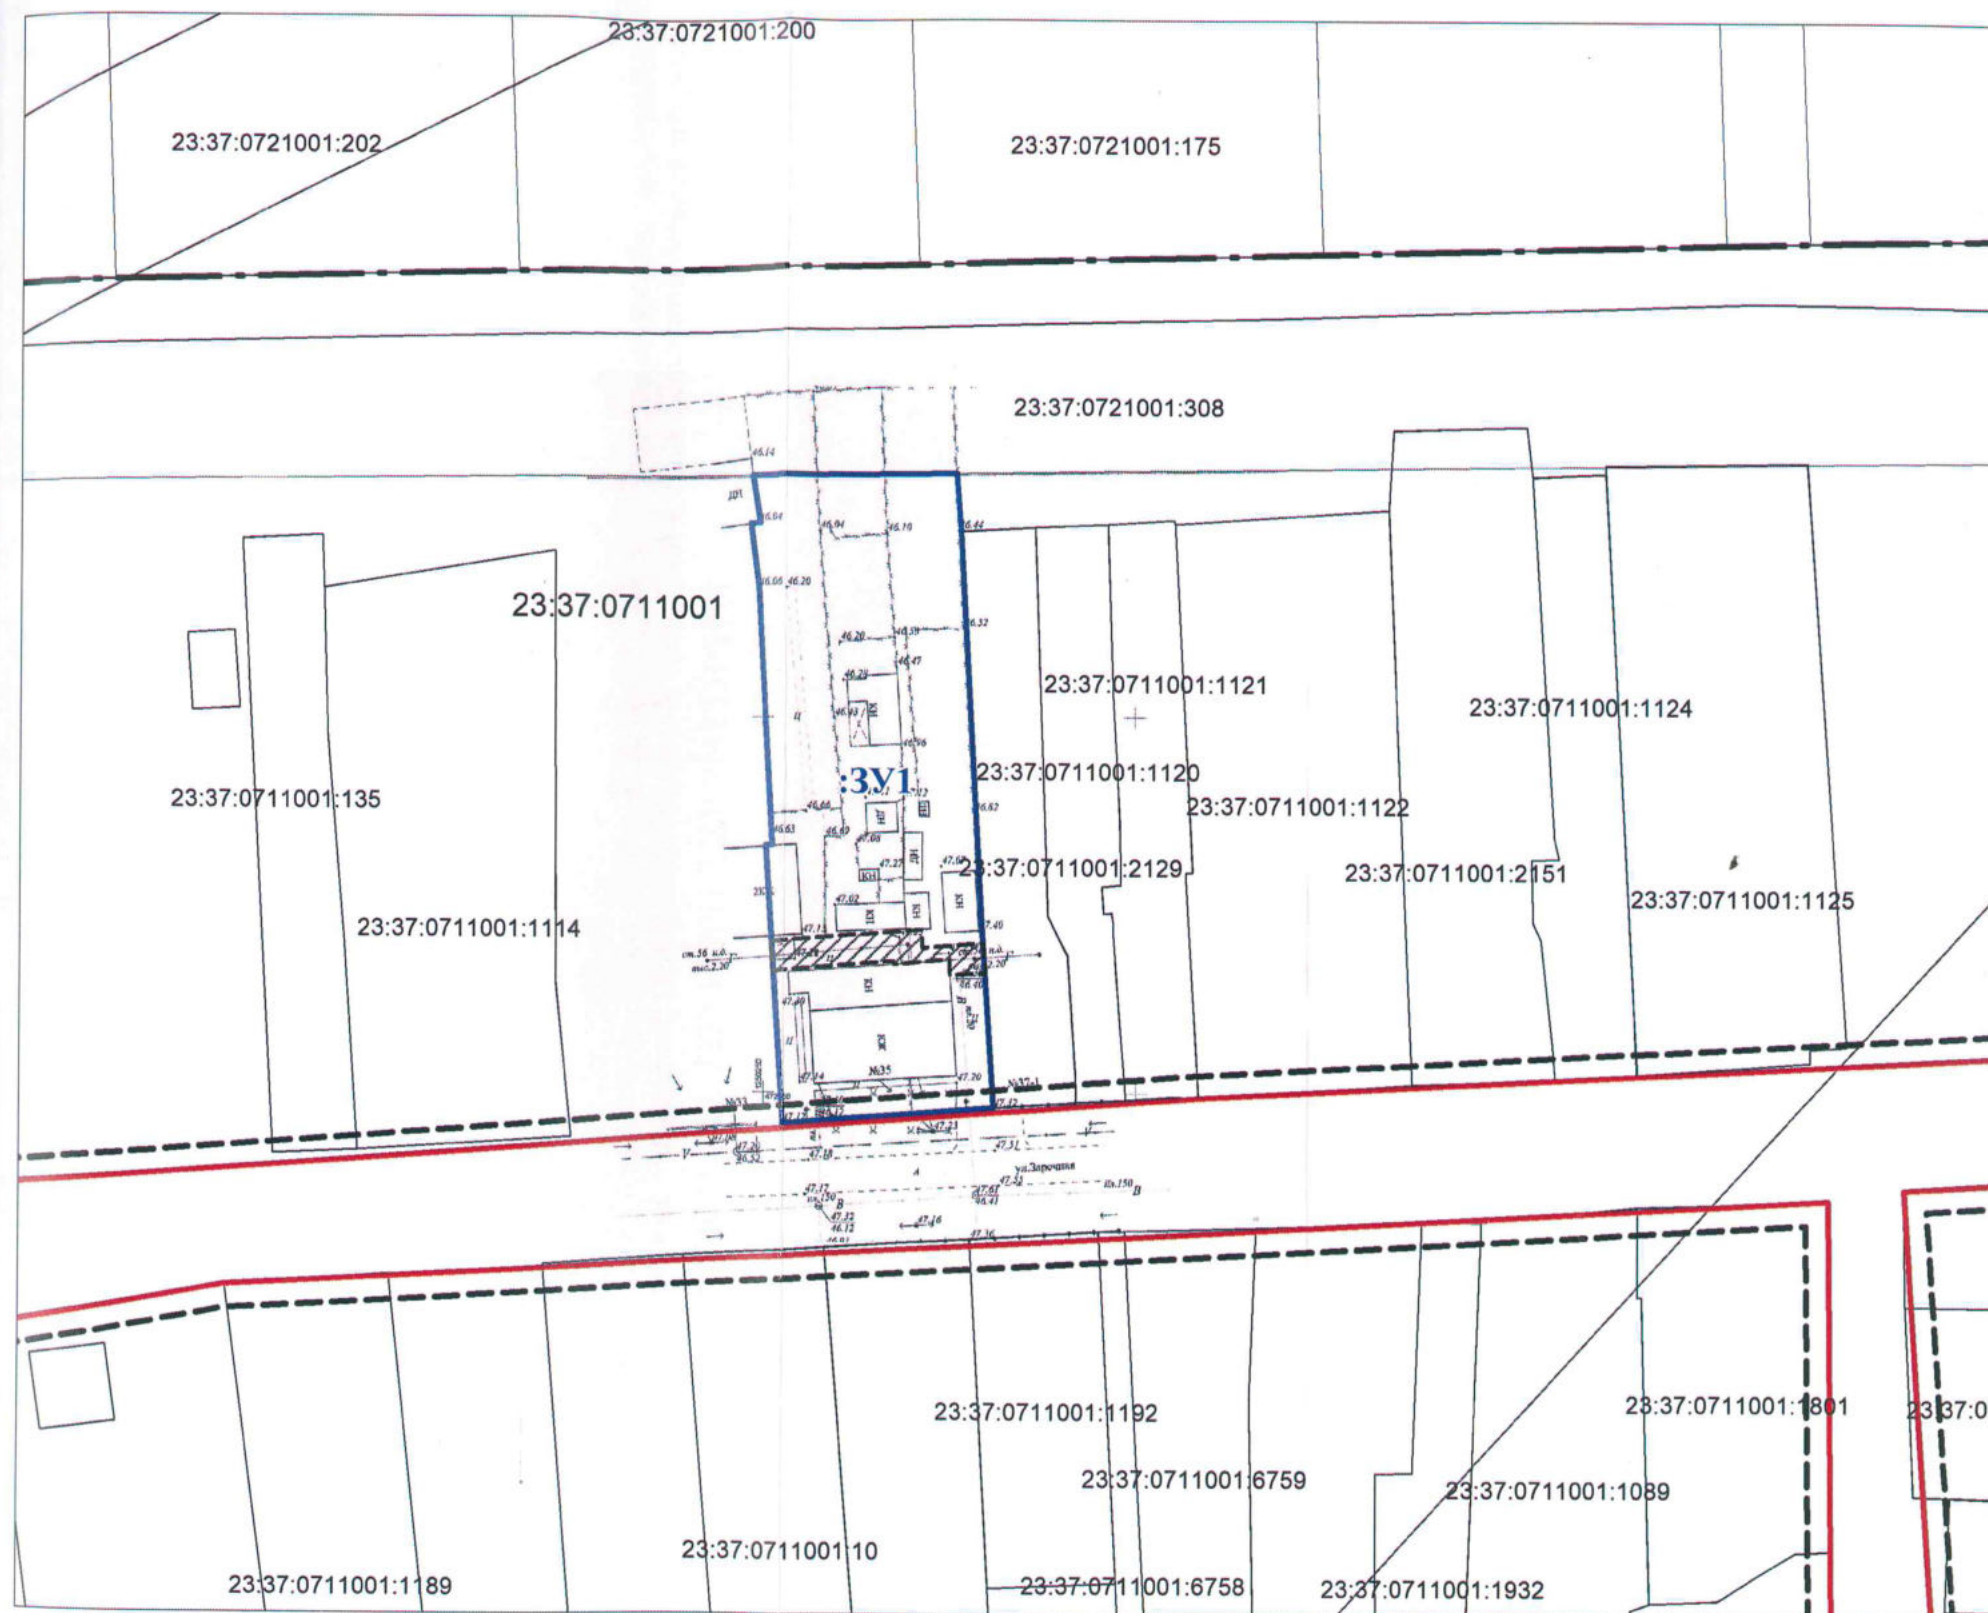

Заказчик: Лукьянчикова Татьяна Константиновна Объект: Краснодарский край, Анапский район, с. Цибанобалка, ул. Заречная, 35.			Стадия	Лист	Листов
Разработ.	Панасенко Н.А.	Подпись	Дата	П	
Проверил	Ашихмин В.Л.				
10.08 - 2020 ПМТ Чертеж межевания территории М 1:500			МБУ "УАиГ"		