


Земельный участок
с кадастровым номером
23:37:0102030:16

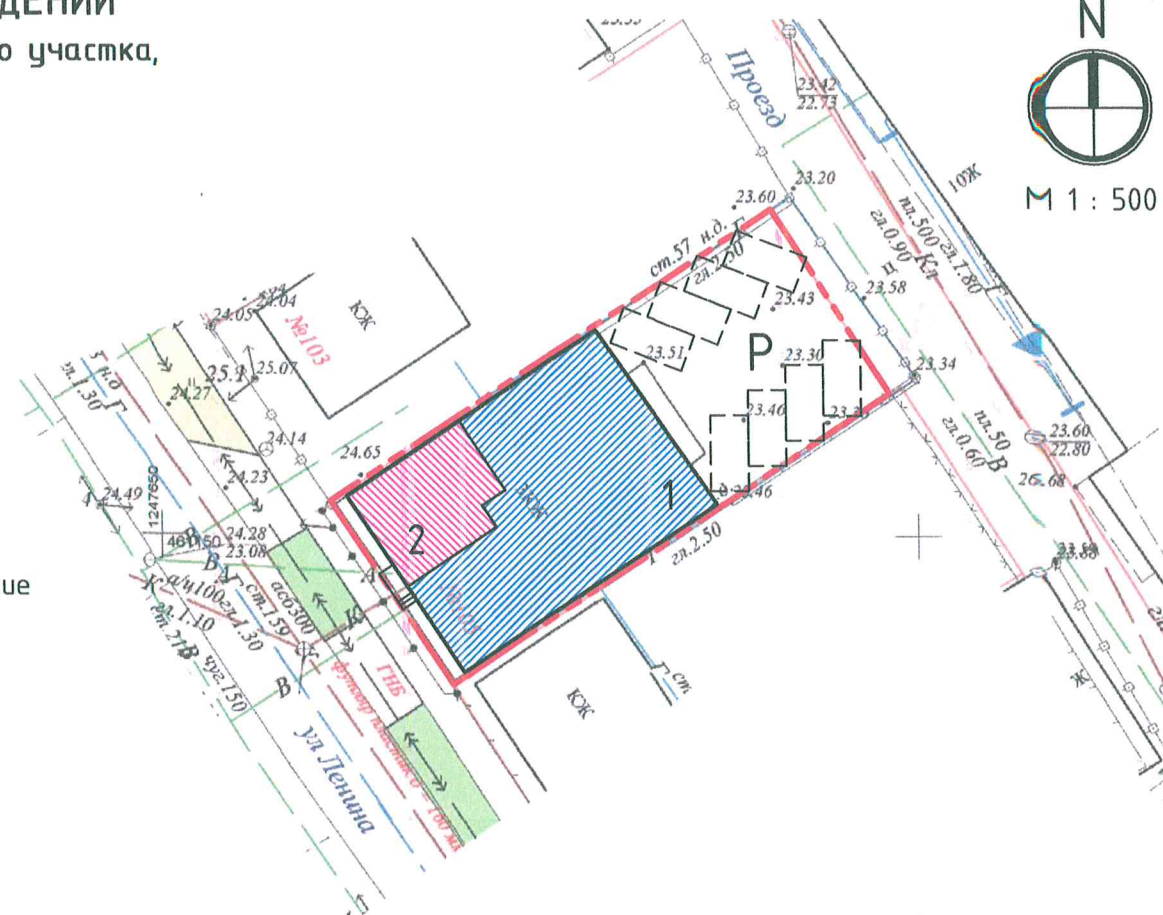

The diagram illustrates the layout of a residential plot. It includes the following elements:

- Граница земельного участка по градплану** (Boundary of the land plot according to the urban plan): Indicated by a red line.
- Рассматриваемое здание (жилой дом)** (Considered building (residential house)): Indicated by a blue hatched area labeled '1'.
- Рассматриваемое помещение (магазин)** (Considered room (shop)): Indicated by a pink hatched area labeled '2'.
- Существующие здания** (Existing buildings): Indicated by a white area labeled 'КЖ'.
- Автостоянка** (Car parking): Indicated by a dashed rectangular area labeled 'Р'.



В соответствии с решением Совета муниципального образования город –курорт Анапа от 08.12.2017г №266 «Об утверждении нормативов градостроительного проектирования муниципального образования город –курорт Анапа» (изм. №522 от 24.10.2019г) для предприятий торговли с общей площадью от 50 до 200м2, на 100м2 общей площади необходимо предусмотреть 13 машино-мест для стоянки временного хранения легковых автомобилей .

Общая площадь магазина – 62,0 м2, следовательно необходимо предусмотреть:
 $(62,0 / 100) \times 13 = 8$ машино-мест.

На участке предусмотрено 8 машино-мест для стоянки временного хранения легковых автомобилей.

Наименование	Характеристика
<ul style="list-style-type: none"> - Кадастровый номер земельного участка - Площадь земельного участка - Категория земель - Вид разрешённого использования - Вид права 	<ul style="list-style-type: none"> - 23:37:0102030:16 - 507,00 м² - Земли населённых пунктов - Индивидуальное жилищное строительство - Собственность

Директор	Коблева	Земельный участок с кадастровым номером 23:37:0102030:16 по адресу: г.Анапа, ул.Ленина,105.	Стадия	Лист	Листов
Архитект.	Воловцова				
		Материал для экспозиции			

Κοινωνία

Φορητό Δ3

Инв. № подл.	Подп. и дата	Взам. инв. №
--------------	--------------	--------------