


Приложение 1
к проекту планировки территории и проекту
межевания территории для размещения объекта
«Путь необщего пользования для приемки
пакетированных стройматериалов на ст. Анапа
СКЖД»

Чертеж планировки территории

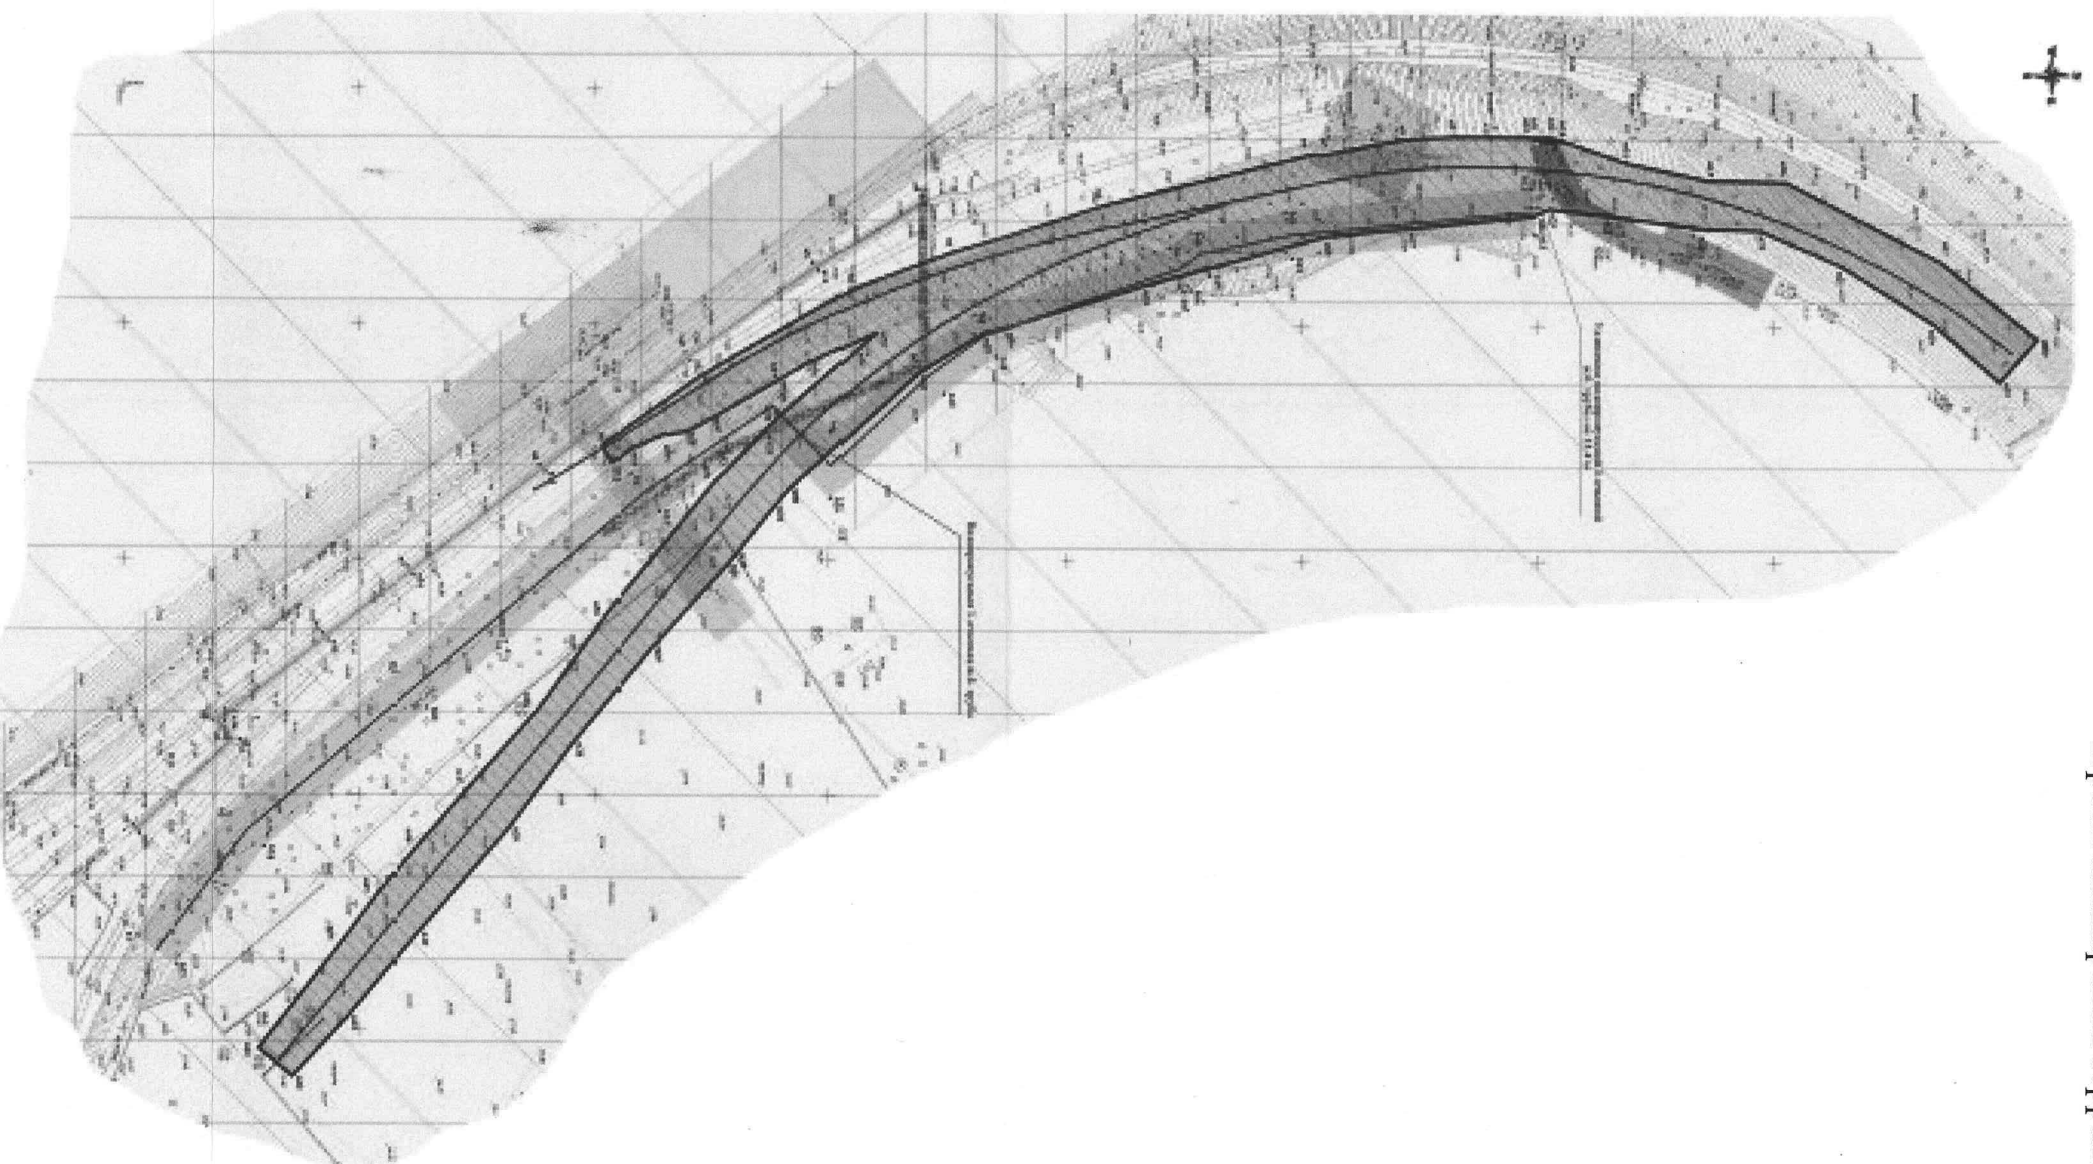

Условные обозначения:

- все проектируемые пути
- участок выделенной проектной линии
- ▨ граница территории, в отношении которой осуществляется подготовка проекта планировки
- граница охранной зоны проектируемой трассы
- линия проектируемого железного дорог
- линия (разрешенный) ВСК и МК
- линия существующего железнодорожного пути
- линия существующей железной дороги
- линия существующей железной дороги
- границы дорог и проездов
- 0,007 — высота существующих телек. установившихся железных линий
- 0,004 — высота существующих телек. границ зон планируемого размещения линейных объектов, подлежащих передаче (проектированию) из зон планируемого размещения линейных объектов

Легенда зон планирования размещения линейных объектов, подлежащих передаче (проектированию) из зон планируемого размещения линейных объектов

- ▨ граница зоны планируемого размещения линейного объекта (выделен ВСК и МК, подлежащего передаче (проектированию) из зон планируемого размещения линейного объекта)
- ▨ граница зоны планируемого размещения линейного объекта (линейная канализация), подлежащего передаче (проектированию) из зон планируемого размещения линейного объекта

Различные зоны с особыми условиями использования территории

- ▨ охранная зона ВСК и МК
- ▨ охранный зона инженерных сетей
- ▨ охранный зона водоемов
- ▨ охранный зона зеленых насаждений (зеленый пояс)
- ▨ охранный зона ТП (электростанция)
- ▨ III зона торгово-сервисной охраны объектов
- ▨ охранный зона памятников культурного наследия
- ▨ СЗЗ предприятий, расположенных в объектах

Исполняющий обязанности
начальника управления архитектуры
и градостроительства администрации
муниципального образования
город-курорт Анапа

Я.В. Хандошко