


Приложение 1

к проекту планировки территории и проекту межевания территории для комплексного освоения в целях жилищного строительства, включающей земельный участок с кадастровым номером 23:37:1003000:29, расположенный примерно в 200 метрах по направлению на северо-запад от ориентира – водонапорной башни по адресу: г. Анапа, с. Супсех, и земельный участок с кадастровым номером 23:37:1006000:150, расположенный в 94 метрах по направлению на северо-запад от ориентира – жилого дома по адресу: г. Анапа, с. Супсех, ул. Аэродромная, 12

Схема зонирования планируемого размещения объектов капитального строительства 2, 3, 4 кварталов

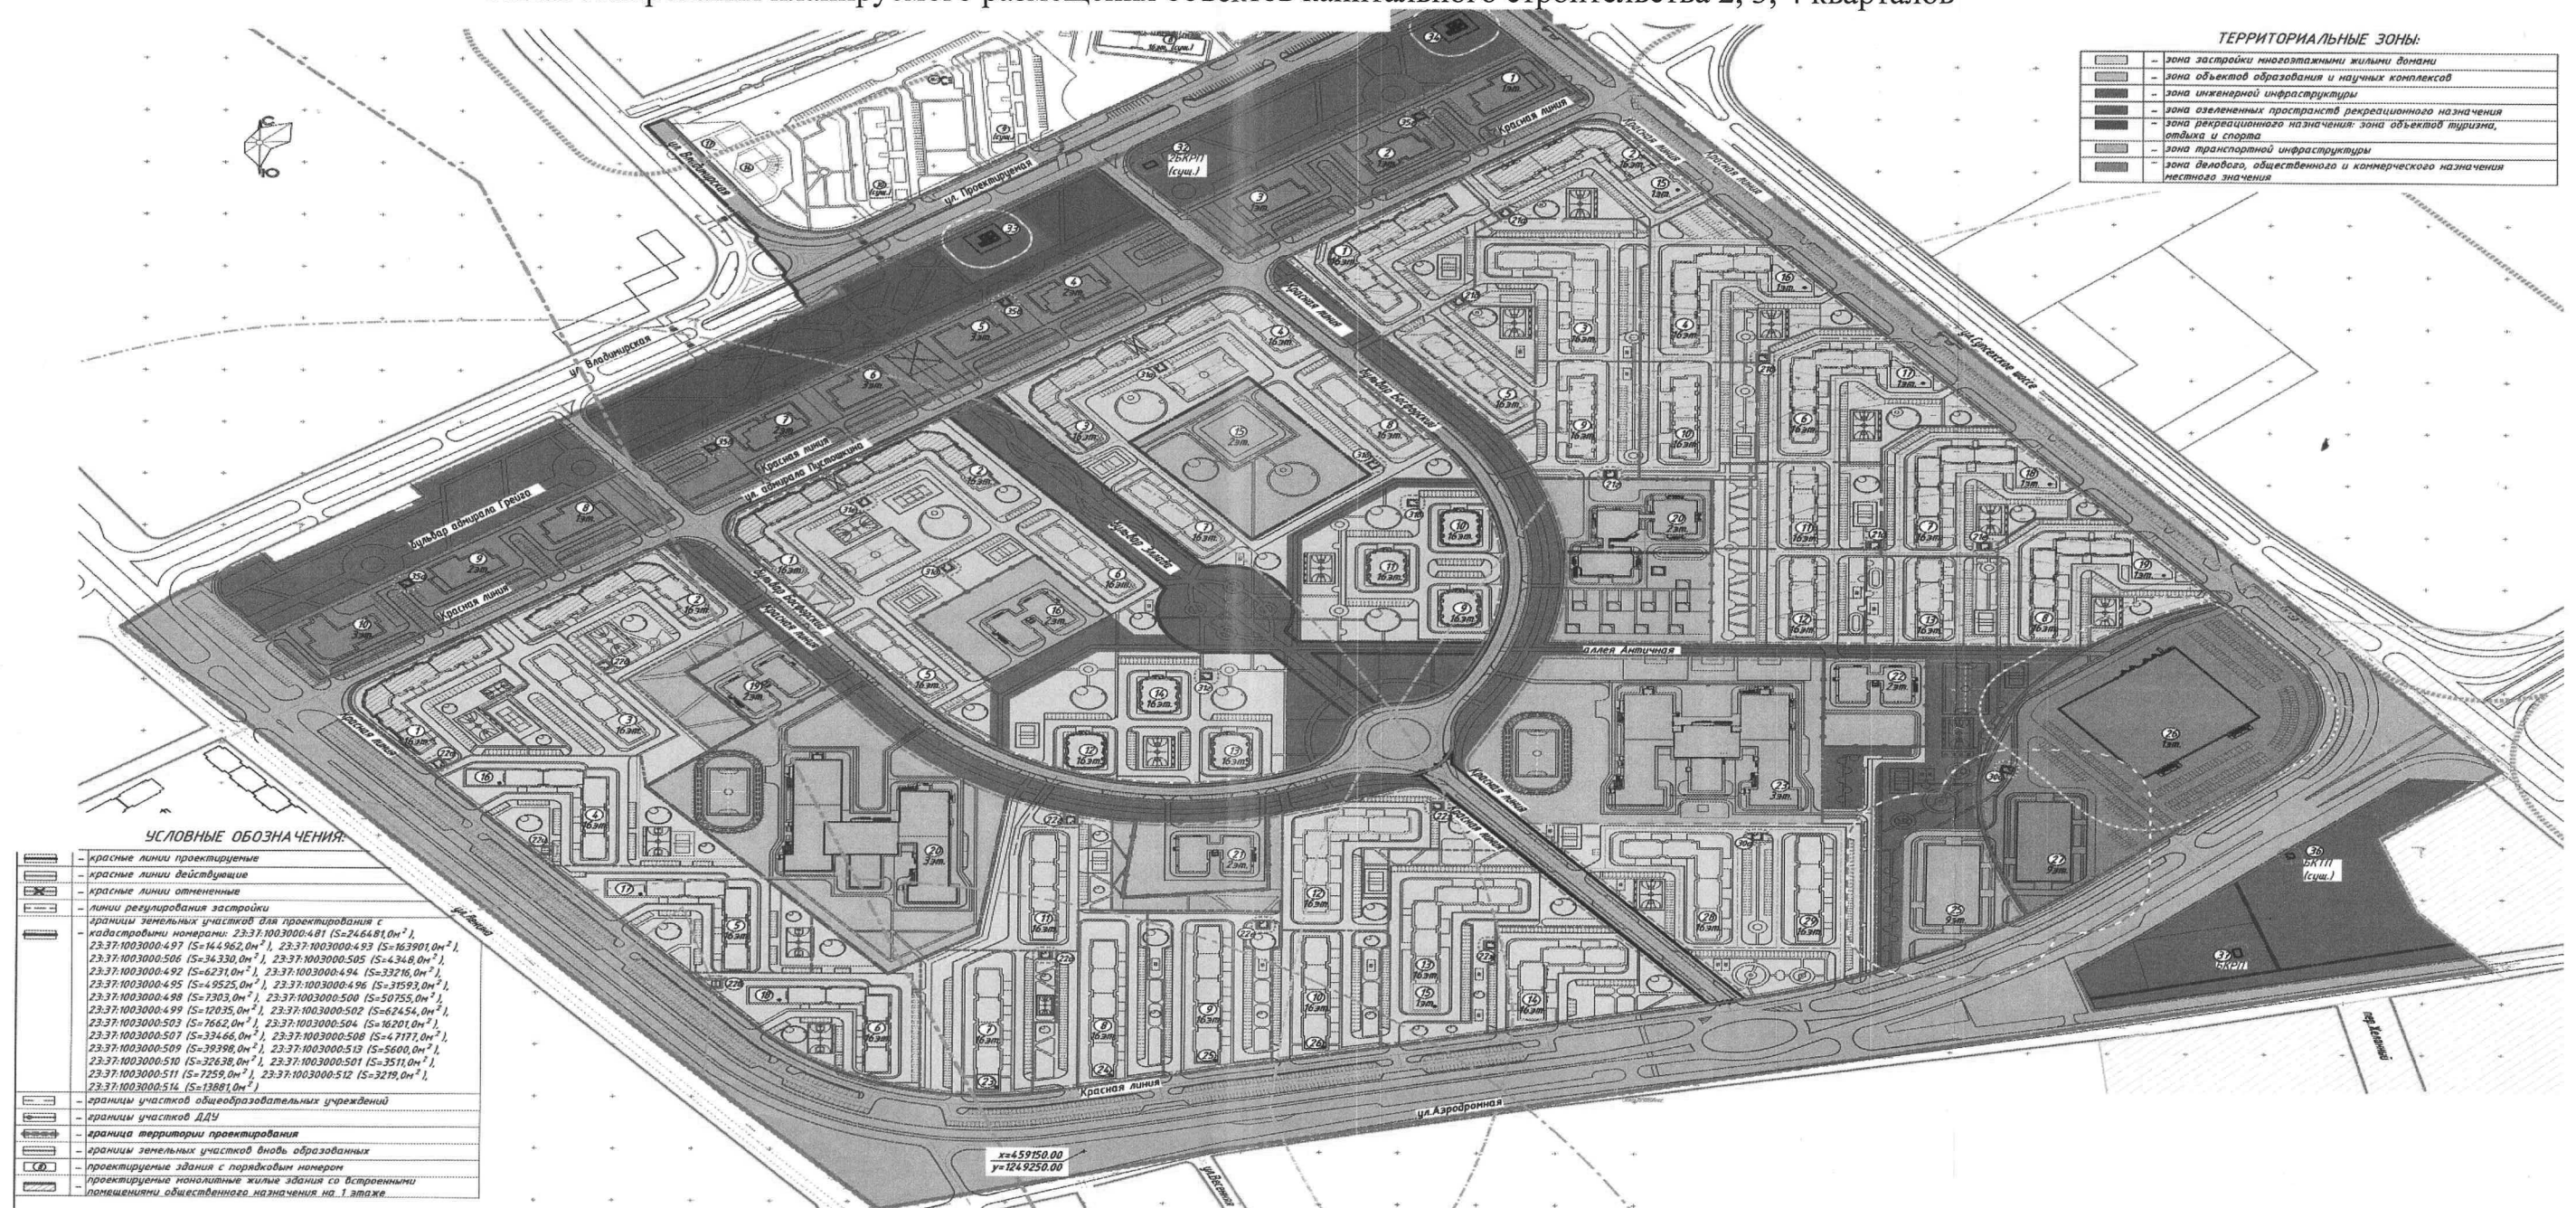

Исполняющий обязанности
начальника управления архитектуры
и градостроительства администрации
муниципального образования
город-курорт Анапа

Я.В. Хандошко