



**АДМИНИСТРАЦИЯ МУНИЦИПАЛЬНОГО ОБРАЗОВАНИЯ
ГОРОД-КУРОРТ АНАПА
ПОСТАНОВЛЕНИЕ**

от 27.05.2020

№ 1157

г. Анапа

**Об утверждении схемы размещения объектов,
указанных в пунктах 19 – 21 Перечня видов объектов,
размещение которых может осуществляться
на землях или земельных участках, находящихся
в муниципальной собственности, без предоставления
земельных участков и установления сервитутов,
утвержденного постановлением
Правительства Российской Федерации
от 3 декабря 2014 г. № 1300, на территории
муниципального образования город-курорт Анапа**

В соответствии со статьей 39.36 Земельного кодекса Российской Федерации, Федеральным законом от 6 октября 2003 г. № 131-ФЗ «Об общих принципах организации местного самоуправления в Российской Федерации», на основании постановления главы администрации (губернатора) Краснодарского края от 6 июля 2015 г. № 627 «Об установлении Порядка и условий размещения объектов на землях или земельных участках, находящихся в государственной или муниципальной собственности, без предоставления земельных участков и установления сервитутов на территории Краснодарского края», руководствуясь Уставом муниципального образования город-курорт Анапа, **п о с т а н о в л я ю:**

1. Утвердить схему размещения объектов, указанных в пунктах 19 – 21 Перечня видов объектов, размещение которых может осуществляться на землях или земельных участках, находящихся в муниципальной собственности, без предоставления земельных участков и установления сервитутов, утвержденно-го постановлением Правительства Российской Федерации от 3 декабря 2014 г. № 1300, на территории муниципального образования город-курорт Анапа со-гласно приложению к настоящему постановлению.

2. Управлению по взаимодействию со средствами массовой информации администрации муниципального образования город-курорт Анапа (Родина О.А.) обеспечить официальное опубликование (размещение) настоящего постановления в печатном средстве массовой информации (без

приложения) и в официальном сетевом издании апара-official.

3. Отделу информатизации и защиты информации администрации муниципального образования город-курорт Анапа (Песоцкий Н.В.) обеспечить размещение настоящего постановления на официальном сайте администрации муниципального образования город-курорт Анапа в информационно-телекоммуникационной сети «Интернет».

4. Контроль за выполнением настоящего постановления возложить на первого заместителя главы муниципального образования город-курорт Анапа Петрова С.И.

Глава муниципального образования
город-курорт Анапа



Ю.Ф. Поляков

Приложение

УТВЕРЖДЕНА

постановлением администрации
муниципального образования

город-курорт Анапа

от 27.05.2020 № 1157

СХЕМА

размещения объектов, указанных в пунктах 19 – 21 Перечня видов объектов, размещение которых может осуществляться на землях или земельных участках, находящихся в муниципальной собственности, без предоставления земельных участков и установления сервитутов, утвержденного постановлением Правительства Российской Федерации от 3 декабря 2014 г. № 1300, на территории муниципального образования город-курорт Анапа

Текстовая часть

Порядковый номер объекта	Адресный ориентир – место размещения объекта(ов) или наименование (описание) территории, на которой предполагается размещение объекта(ов), кадастровый номер земельного участка (в случае его наличия)	Вид объекта(ов), предполагаемого(ых) к размещению на соответствующей территории и их необходимое количество	Площадь территории, на которой планируется размещение объекта(ов), размеры объекта(ов)	Специализация объекта(ов) (с указанием оказываемой услуги)	Дополнительные требования, предъявляемые к объекту(ам)	Примечание
1	2	3	4	5	6	7
1	С. Витязево, г. Анапа, в границах земельного участка с кадастровым номером	нестационарные объекты, указанные в пункте 19 Перечня видов объектов, размещение которых может осуществляться	1600 кв. м		ГОСТ Р 55698-2013 «Туристические услуги. Услуги пляжей. Общие требования»,	

1	2	3	4	5	6	7
	<p>23:37:0107003:1882 в системе координат МСК-23:</p> <p>точка № 1 X=472950,33 Y=1241285,64;</p> <p>точка № 2 X=473013,56 Y=1241334,65;</p> <p>точка № 3 X=473001,30 Y=1241350,46;</p> <p>точка № 4 X=472938,08 Y=1241301,45</p>	<p>на землях или земельных участках, находящихся в муниципальной собственности, без предоставления земельных участков и установления сервитутов, утвержденного постановлением Правительства Российской Федерации от 3 декабря 2014 г. № 1300</p>			<p>СП 42.13330.2011 «Градостроительство. Планировка и застройка городских и сельских поселений»,</p> <p>СанПин 4060-85 «Лечебные пляжи. Санитарные правила устройства, оборудования и эксплуатации»,</p> <p>СанПин 2.1.4.1074-01 «Вода питьевая. Гигиенические требования к качеству воды центральных систем питьевого водоснабжения. Контроль качества»,</p> <p>СанПин 2.1.2.1188-03 «Плавательные бассейны. Гигиенические требования к устройству, эксплуатации и качеству воды. Контроль качества»,</p> <p>СанПин 2.1.5.980-00 «Санитарные правила и нормы. Гигиенические требования к охране поверхностных вод»,</p> <p>СанПин 2.1.7.1287-03 «Санитарно-эпидемические требования к качеству почвы»</p>	
2	<p>С. Витязево, г. Анапа, в границах земельного участка с кадастровым номером</p>	<p>нестационарные объекты, указанные в пункте 21 Перечня видов объектов, размещение которых может осуществляться</p>	1600 кв. м		<p>ГОСТ Р 55698-2013 «Туристические услуги. Услуги пляжей. Общие требования»</p>	

1	2	3	4	5	6	7
	23:37:0107003:1882 в системе координат МСК-23: точка № 1 X=472950,33 Y=1241285,64; точка № 2 X=473013,56 Y=1241334,65; точка № 3 X=473001,30 Y=1241350,46; точка № 4 X=472938,08 Y=1241301,45	на землях или земельных участках, находящихся в муниципальной собственности, без предоставления земельных участков и установления сервитутов, утвержденного постановлением Правительства Российской Федерации от 3 декабря 2014 г. № 1300				
3	С. Витязево, г. Анапа, в границах земельных участков с кадастровыми номерами 23:37:0107003:1881, 23:37:0107003:1882 в системе координат МСК-23: точка № 1 X=472965,65 Y=1241265,88; точка № 2 X=473028,87 Y=1241314,89; точка № 3 X=473013,56 Y=1241334,65; точка № 4 X=472950,33 Y=1241285,64	нестационарные объекты, указанные в пункте 19 Перечня видов объектов, размещение которых может осуществляться на землях или земельных участках, находящихся в муниципальной собственности, без предоставления земельных участков и установления сервитутов, утвержденного постановлением Правительства Российской Федерации от 3 декабря 2014 г. № 1300	2000 кв. м		ГОСТ Р 55698-2013 «Туристические услуги. Услуги пляжей. Общие требования», СП 42.13330.2011 «Градостроительство. Планировка и застройка городских и сельских поселений», СанПин 4060-85 «Лечебные пляжи. Санитарные правила устройства, оборудования и эксплуатации», СанПин 2.1.4.1074-01 «Вода питьевая. Гигиенические требования к качеству воды центральных систем питьевого водоснабжения. Контроль качества», СанПин 2.1.2.1188-03 «Плавательные бассейны. Гигиенические требования к	

1	2	3	4	5	6	7
					устройству, эксплуатации и качеству воды. Контроль качества», СанПин 2.1.5.980-00 «Санитарные правила и нормы. Гигиенические требования к охране поверхностных вод», СанПин 2.1.7.1287-03 «Санитарно-эпидемические требования к качеству почвы»	
4	С. Витязево, г. Анапа, в границах земельных участков с кадастровыми номерами 23:37:0107003:1881, 23:37:0107003:1882 в системе координат МСК-23: точка № 1 X=472965,65 Y=1241265,88; точка № 2 X=473028,87 Y=1241314,89; точка № 3 X=473013,56 Y=1241334,65; точка № 4 X=472950,33 Y=1241285,64	нестационарные объекты, указанные в пункте 21 Перечня видов объектов, размещение которых может осуществляться на землях или земельных участках, находящихся в муниципальной собственности, без предоставления земельных участков и установления сервитутов, утвержденного постановлением Правительства Российской Федерации от 3 декабря 2014 г. № 1300	2000 кв. м		ГОСТ Р 55698-2013 «Туристические услуги. Услуги пляжей. Общие требования»	
5	С. Витязево, г. Анапа, в границах земельного участка с кадастровым номером 23:37:0107003:1882 в системе координат МСК-23:	нестационарные объекты, указанные в пункте 19 Перечня видов объектов, размещение которых может осуществляться на землях или земельных участках, находящихся в	1600 кв. м		ГОСТ Р 55698-2013 «Туристические услуги. Услуги пляжей. Общие требования», СП 42.13330.2011 «Градостроительство.	

1	2	3	4	5	6	7
	<p>точка № 1 X=472938,08 Y=1241301,45;</p> <p>точка № 2 X=473001,30 Y=1241350,46;</p> <p>точка № 3 X=472989,05 Y=1241366,26;</p> <p>точка № 4 X=472925,82 Y=1241317,25</p>	<p>муниципальной собственности, без предоставления земельных участков и установления сервитутов, утвержденного постановлением Правительства Российской Федерации от 3 декабря 2014 г. № 1300</p>			<p>Планировка и застройка городских и сельских поселений», СанПин 4060-85 «Лечебные пляжи. Санитарные правила устройства, оборудования и эксплуатации», СанПин 2.1.4.1074-01 «Вода питьевая. Гигиенические требования к качеству воды центральных систем питьевого водоснабжения. Контроль качества», СанПин 2.1.2.1188-03 «Плавательные бассейны. Гигиенические требования к устройству, эксплуатации и качеству воды. Контроль качества», СанПин 2.1.5.980-00 «Санитарные правила и нормы. Гигиенические требования к охране поверхностных вод», СанПин 2.1.7.1287-03 «Санитарно-эпидемические требования к качеству почвы»</p>	
6	<p>С. Витязево, г. Анапа, в границах земельного участка с кадастровым номером 23:37:0107003:1882 в системе координат МСК-23:</p>	<p>нестационарные объекты, указанные в пункте 21 Перечня видов объектов, размещение которых может осуществляться на землях или земельных участках, находящихся в</p>	1600 кв. м		<p>ГОСТ Р 55698-2013 «Туристические услуги. Услуги пляжей. Общие требования»</p>	

1	2	3	4	5	6	7
	<p>точка № 1 X=472938,08 Y=1241301,45; точка № 2 X=473001,30 Y=1241350,46; точка № 3 X=472989,05 Y=1241366,26; точка № 4 X=472925,82 Y=1241317,25</p>	<p>муниципальной собственности, без предоставления земельных участков и установления сервитутов, утвержденного постановлением Правительства Российской Федерации от 3 декабря 2014 г. № 1300</p>				
7	<p>Ст-ца Благовещенская, г. Анапа, в границах земельных участков с кадастровыми номерами 23:37:0203002:355, 23:37:0203002:356 в системе координат МСК-23: точка № 1 X=479188,26 Y=1231329,85; точка № 2 X=479179,42 Y=1231347,79; точка № 3 X=479251,51 Y=1231382,61; точка № 4 X=479259,99 Y=1231364,50</p>	<p>нестационарные объекты, указанные в пункте 19 Перечня видов объектов, размещение которых может осуществляться на землях или земельных участках, находящихся в муниципальной собственности, без предоставления земельных участков и установления сервитутов, утвержденного постановлением Правительства Российской Федерации от 3 декабря 2014 г. № 1300</p>	1597 кв. м		<p>ГОСТ Р 55698-2013 «Туристические услуги. Услуги пляжей. Общие требования», СП 42.13330.2011 «Градостроительство. Планировка и застройка городских и сельских поселений», СанПин 4060-85 «Лечебные пляжи. Санитарные правила устройства, оборудования и эксплуатации», СанПин 2.1.4.1074-01 «Вода питьевая. Гигиенические требования к качеству воды центральных систем питьевого водоснабжения. Контроль качества», СанПин 2.1.2.1188-03 «Плавательные бассейны. Гигиенические требования к устройству, эксплуатации и качеству воды. Контроль</p>	

1	2	3	4	5	6	7
					качества», СанПин 2.1.5.980-00 «Санитарные правила и нормы. Гигиенические требования к охране поверхностных вод», СанПин 2.1.7.1287-03 «Санитарно-эпидемические требования к качеству почвы»	
8	Ст-ца Благовещенская, г. Анапа, в границах земельных участков с кадастровыми номерахми 23:37:0203002:355, 23:37:0203002:356 в системе координат МСК-23: точка № 1 Х=479188,26 У=1231329,85; точка № 2 Х=479179,42 У=1231347,79; точка № 3 Х=479251,51 У=1231382,61; точка № 4 Х=479259,99 У=1231364,50	нестационарные объекты, указанные в пункте 21 Перечня видов объектов, размещение которых может осуществляться на землях или земельных участках, находящихся в муниципальной собственности, без предоставления земельных участков и установления сервитутов, утвержденного постановлением Правительства Российской Федерации от 3 декабря 2014 г. № 1300	1597 кв. м		ГОСТ Р 55698-2013 «Туристические услуги. Услуги пляжей. Общие требования»	
9	Г. Анапа, просп. Пионерский, в границах земельных участков с кадастровыми номерами 23:37:0107001:3080, 23:37:0107001:3079 в системе координат МСК-23: точка № 1 Х=466166,20 У=1247124,46; точка № 2	нестационарные объекты, указанные в пункте 19 Перечня видов объектов, размещение которых может осуществляться на землях или земельных участках, находящихся в муниципальной собственности, без предоставления земельных участков и установления	3140 кв. м		ГОСТ Р 55698-2013 «Туристические услуги. Услуги пляжей. Общие требования» СП 42.13330.2011 «Градостроительство. Планировка и застройка городских и сельских поселений»,	

1	2	3	4	5	6	7
	X=466217,24 Y=1247204,46; точка № 3 X=466189,38 Y=1247222,24; точка № 4 X=466138,28 Y=1247141,77	сервитутов, утвержденного постановлением Правительства Российской Федерации от 3 декабря 2014 г. № 1300			СанПин 4060-85 «Лечебные пляжи. Санитарные правила устройства, оборудования и эксплуатации», СанПин 2.1.4.1074-01 «Вода питьевая. Гигиенические требования к качеству воды центральных систем питьевого водоснабжения. Контроль качества», СанПин 2.1.2.1188-03 «Плавательные бассейны. Гигиенические требования к устройству, эксплуатации и качеству воды. Контроль качества», СанПин 2.1.5.980-00 «Санитарные правила и нормы. Гигиенические требования к охране поверхностных вод», СанПин 2.1.7.1287-03 «Санитарно-эпидемические требования к качеству почвы»	
10	Г. Анапа, просп. Пионерский, в границах земельных участков с кадастровыми номерами 23:37:0107001:3080, 23:37:0107001:3079 в системе координат МСК-23: точка № 1 X=466166,20 Y=1247124,46; точка № 2	нестационарные объекты, указанные в пункте 21 Перечня видов объектов, размещение которых может осуществляться на землях или земельных участках, находящихся в муниципальной собственности, без предоставления земельных участков и установления	3140 кв. м		ГОСТ Р 55698-2013 «Туристические услуги. Услуги пляжей. Общие требования»	

1	2	3	4	5	6	7
	X=466217,24 Y=1247204,46; точка № 3 X=466189,38 Y=1247222,24; точка № 4 X=466138,28 Y=1247141,77	сервитутов, утвержденного постановлением Правительства Российской Федерации от 3 декабря 2014 г. № 1300				
11	С. Витязево, г. Анапа, в границах земельных участков с кадастровыми номерами 23:37:0107003:1884, 23:37:0107003:1883 в системе координат МСК-23: точка № 1 X=472914,76 Y=1241373,38; точка № 2 X=472958,92 Y=1241405,12; точка № 3 X=472914,89 Y=1241460,14; точка № 4 X=472875,02 Y=1241431,29	нестационарные объекты, указанные в пункте 19 Перечня видов объектов, размещение которых может осуществляться на землях или земельных участках, находящихся в муниципальной собственности, без предоставления земельных участков и установления сервитутов, утвержденного постановлением Правительства Российской Федерации от 3 декабря 2014 г. № 1300	3641 кв. м		ГОСТ Р 55698-2013 «Туристические услуги. Услуги пляжей. Общие требования» СП 42.13330.2011 «Градостроительство. Планировка и застройка городских и сельских поселений», СанПин 4060-85 «Лечебные пляжи. Санитарные правила устройства, оборудования и эксплуатации», СанПин 2.1.4.1074-01 «Вода питьевая. Гигиенические требования к качеству воды центральных систем питьевого водоснабжения. Контроль качества», СанПин 2.1.2.1188-03 «Плавательные бассейны. Гигиенические требования к устройству, эксплуатации и качеству воды. Контроль качества», СанПин 2.1.5.980-00 «Санитарные правила и нормы.	

1	2	3	4	5	6	7
					Гигиенические требования к охране поверхностных вод», СанПин 2.1.7.1287-03 «Санитарно-эпидемические требования к качеству почвы»	
12	С. Витязево, г. Анапа, в границах земельных участков с кадастровыми номерами 23:37:0107003:1884, 23:37:0107003:1883 в системе координат МСК-23: точка № 1 X=472914,76 Y=1241373,38; точка № 2 X=472958,92 Y=1241405,12; точка № 3 X=472914,89 Y=1241460,14; точка № 4 X=472875,02 Y=1241431,29	нестационарные объекты, указанные в пункте 21 Перечня видов объектов, размещение которых может осуществляться на землях или земельных участках, находящихся в муниципальной собственности, без предоставления земельных участков и установления сервитутов, утвержденного постановлением Правительства Российской Федерации от 3 декабря 2014 г. № 1300	3641 кв. м		ГОСТ Р 55698-2013 «Туристические услуги. Услуги пляжей. Общие требования»	
13	Г. Анапа, просп. Пионерский, в границах земельных участков с кадастровыми номерами 23:37:0107001:3093, 23:37:0107001:3094 в системе координат МСК-23: точка № 1 X=465075,14 Y=1247657,22; точка № 2 X=464997,80 Y=1247676,32; точка № 3 X=464967,96 Y=1247551,05; точка № 4	нестационарные объекты, указанные в пункте 19 Перечня видов объектов, размещение которых может осуществляться на землях или земельных участках, находящихся в муниципальной собственности, без предоставления земельных участков и установления сервитутов, утвержденного постановлением Правительства Российской Федерации от 3 декабря 2014 г. № 1300	10114 кв. м		ГОСТ Р 55698-2013 «Туристические услуги. Услуги пляжей. Общие требования» СП 42.13330.2011 «Градостроительство. Планировка и застройка городских и сельских поселений», СанПин 4060-85 «Лечебные пляжи. Санитарные правила устройства, оборудования и эксплуатации»,	



1	2	3	4	5	6	7
	X=465051,39 Y=1247540,77				СанПин 2.1.4.1074-01 «Вода питьевая. Гигиенические требования к качеству воды центральных систем питьевого водоснабжения. Контроль качества», СанПин 2.1.2.1188-03 «Плавательные бассейны. Гигиенические требования к устройству, эксплуатации и качеству воды. Контроль качества», СанПин 2.1.5.980-00 «Санитарные правила и нормы. Гигиенические требования к охране поверхностных вод», СанПин 2.1.7.1287-03 «Санитарно-эпидемические требования к качеству почвы»	
14	Г. Анапа, просп. Пионерский, в границах земельных участков с кадастровыми номерами 23:37:0107001:3093, 23:37:0107001:3094 в системе координат МСК-23: точка № 1 X=465075,14 Y=1247657,22; точка № 2 X=464997,80 Y=1247676,32; точка № 3 X=464967,96 Y=1247551,05; точка № 4	нестационарные объекты, указанные в пункте 21 Перечня видов объектов, размещение которых может осуществляться на землях или земельных участках, находящихся в муниципальной собственности, без предоставления земельных участков и установления сервитутов, утвержденного постановлением Правительства Российской Федерации от 3 декабря 2014 г. № 1300	10114 кв. м		ГОСТ Р 55698-2013 «Туристические услуги. Услуги пляжей. Общие требования»	

1	2	3	4	5	6	7
	X=465051,39 Y=1247540,77					
15	Г. Анапа, просп. Пионерский, в границах земельного участка с кадастровым номером 23:37:0107002:6066 в системе координат МСК-23: точка № 1 X=470714,89 Y=1243835,05; точка № 2 X=470769,49 Y=1243893,52; точка № 3 X=470696,39 Y=1243961,77; точка № 4 X=470641,80 Y=1243903,29	нестационарные объекты, указанные в пункте 19 Перечня видов объектов, размещение которых может осуществляться на землях или земельных участках, находящихся в муниципальной собственности, без предоставления земельных участков и установления сервитутов, утвержденного постановлением Правительства Российской Федерации от 3 декабря 2014 г. № 1300	8000 кв. м		ГОСТ Р 55698-2013 «Туристические услуги. Услуги пляжей. Общие требования» СП 42.13330.2011 «Градостроительство. Планировка и застройка городских и сельских поселений», СанПин 4060-85 «Лечебные пляжи. Санитарные правила устройства, оборудования и эксплуатации», СанПин 2.1.4.1074-01 «Вода питьевая. Гигиенические требования к качеству воды центральных систем питьевого водоснабжения. Контроль качества», СанПин 2.1.2.1188-03 «Плавательные бассейны. Гигиенические требования к устройству, эксплуатации и качеству воды. Контроль качества», СанПин 2.1.5.980-00 «Санитарные правила и нормы. Гигиенические требования к охране поверхностных вод», СанПин 2.1.7.1287-03 «Санитарно-эпидемические	

1	2	3	4	5	6	7
					требования к качеству почвы»	
16	Г. Анапа, просп. Пионерский, в границах земельного участка с кадастровым номером 23:37:0107002:6066 в системе координат МСК-23: точка № 1 X=470714,89 Y=1243835,05; точка № 2 X=470769,49 Y=1243893,52; точка № 3 X=470696,39 Y=1243961,77; точка № 4 X=470641,80 Y=1243903,29	нестационарные объекты, указанные в пункте 21 Перечня видов объектов, размещение которых может осуществляться на землях или земельных участках, находящихся в муниципальной собственности, без предоставления земельных участков и установления сервитутов, утвержденного постановлением Правительства Российской Федерации от 3 декабря 2014 г. № 1300	8000 кв. м		ГОСТ Р 55698-2013 «Туристические услуги. Услуги пляжей. Общие требования»	
17	Г. Анапа, просп. Пионерский, в границах земельного участка с кадастровым номером 23:37:0107002:6068 в системе координат МСК-23: точка № 1 X=470767,06 Y=1243796,68; точка № 2 X=470810,01 Y=1243827,74; точка № 3 X=470775,70 Y=1243866,80; точка № 4 X=470729,72 Y=1243829,22	нестационарные объекты, указанные в пункте 19 Перечня видов объектов, размещение которых может осуществляться на землях или земельных участках, находящихся в муниципальной собственности, без предоставления земельных участков и установления сервитутов, утвержденного постановлением Правительства Российской Федерации от 3 декабря 2014 г. № 1300	2825 кв. м		ГОСТ Р 55698-2013 «Туристические услуги. Услуги пляжей. Общие требования», СП 42.13330.2011 «Градостроительство. Планировка и застройка городских и сельских поселений», СанПин 4060-85 «Лечебные пляжи. Санитарные правила устройства, оборудования и эксплуатации», СанПин 2.1.4.1074-01 «Вода питьевая. Гигиенические требования к качеству воды центральных систем питьевого водоснабжения. Контроль	

1	2	3	4	5	6	7
					<p>качества», СанПин 2.1.2.1188-03 «Плавательные бассейны. Гигиенические требования к устройству, эксплуатации и качеству воды. Контроль качества», СанПин 2.1.5.980-00 «Санитарные правила и нормы. Гигиенические требования к охране поверхностных вод», СанПин 2.1.7.1287-03 «Санитарно-эпидемические требования к качеству почвы»</p>	
18	<p>Г. Анапа, просп. Пионерский, в границах земельного участка с кадастровым номером 23:37:0107002:6068 в системе координат МСК-23: точка № 1 X=470767,06 Y=1243796,68; точка № 2 X=470810,01 Y=1243827,74; точка № 3 X=470775,70 Y=1243866,80; точка № 4 X=470729,72 Y=1243829,22</p>	<p>нестационарные объекты, указанные в пункте 21 Перечня видов объектов, размещение которых может осуществляться на землях или земельных участках, находящихся в муниципальной собственности, без предоставления земельных участков и установления сервитутов, утвержденного постановлением Правительства Российской Федерации от 3 декабря 2014 г. № 1300</p>	2825 кв. м		<p>ГОСТ Р 55698-2013 «Туристические услуги. Услуги пляжей. Общие требования.»</p>	



ГРАФИЧЕСКОЕ ПРИЛОЖЕНИЕ К ПУНКТАМ 1,2 ТЕКСТОВОЙ ЧАСТИ. М 1:500.

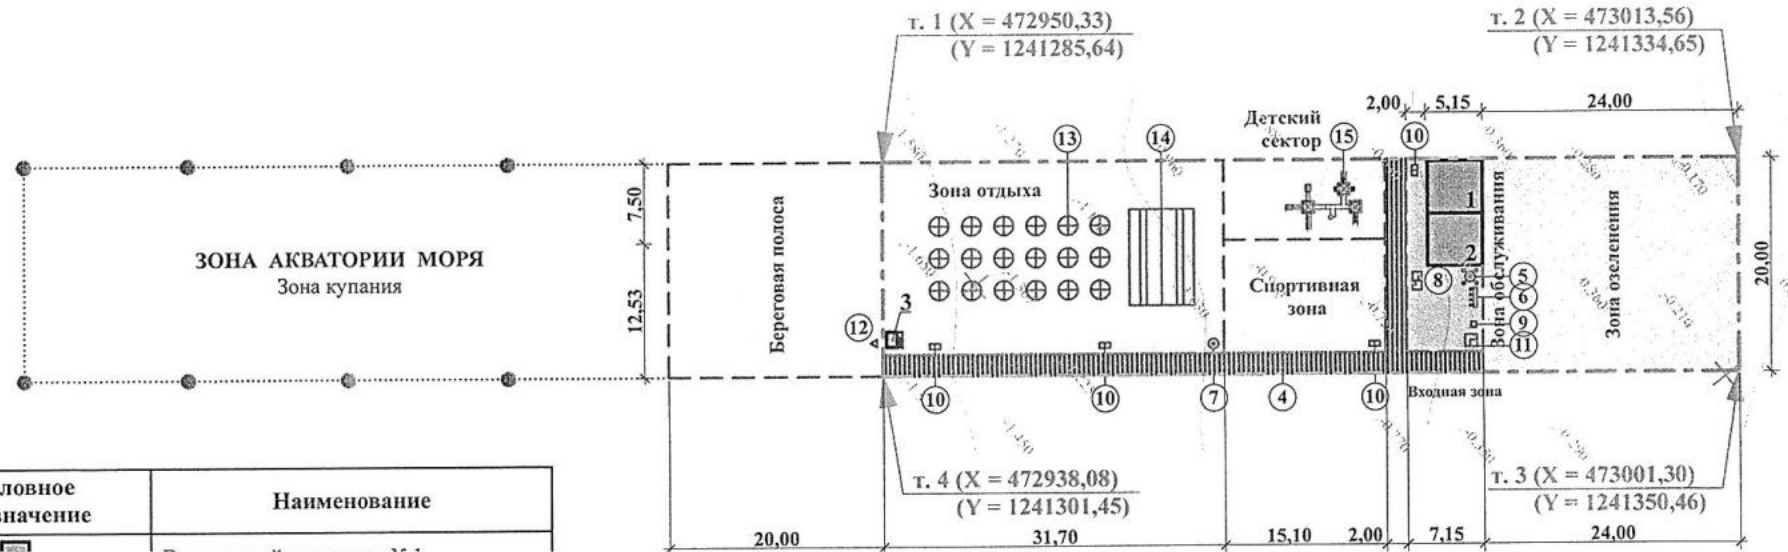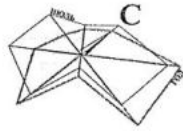




 

 




 
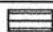


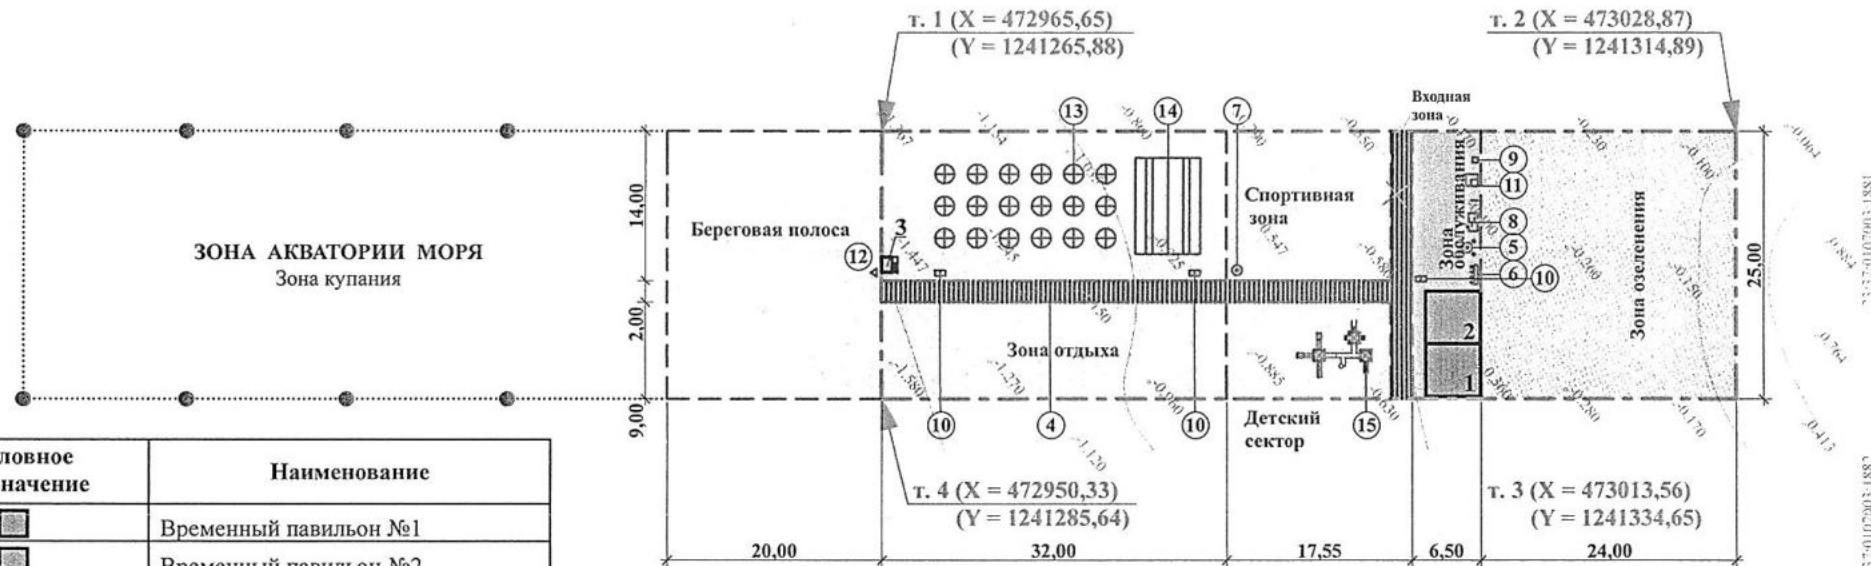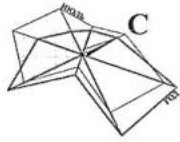
№ п/п	Условное обозначение	Наименование
1		Временный павильон №1
2		Временный павильон №2
3		Спасательный пост с наблюдательной вышкой
4		Деревянная дорожка
5		Душ
6		Устройство для мытья ног
7		Питьевой фонтанчик
8		Кабина для переодевания
9		Контейнер для мусора
10		Урна
11		Туалет
12		Стенд для спасательных средств
13		Зонт
14		Теневой навес
15		Детский игровой городок

Исполняющий обязанности начальника управления
по санаторно-курортному комплексу и туризму

М.А. Сердюк


 


№ п/п	Условное обозначение	Наименование
1		Временный павильон №1
2		Временный павильон №2
3		Спасательный пост с наблюдательной вышкой
4		Деревянная дорожка
5		Душ
6		Устройство для мытья ног
7		Питьевой фонтанчик
8		Кабина для переодевания
9		Контейнер для мусора
10		Урна
11		Туалет
12		Стенд для спасательных средств
13		Зонт
14		Теневой навес
15		Детский игровой городок

**Исполняющий обязанности начальника управления
по санаторно-курортному комплексу и туризму**

М.А. Сердюк

ГРАФИЧЕСКОЕ ПРИЛОЖЕНИЕ К ПУНКТАМ 5,6 ТЕКСТОВОЙ ЧАСТИ. М 1:500.

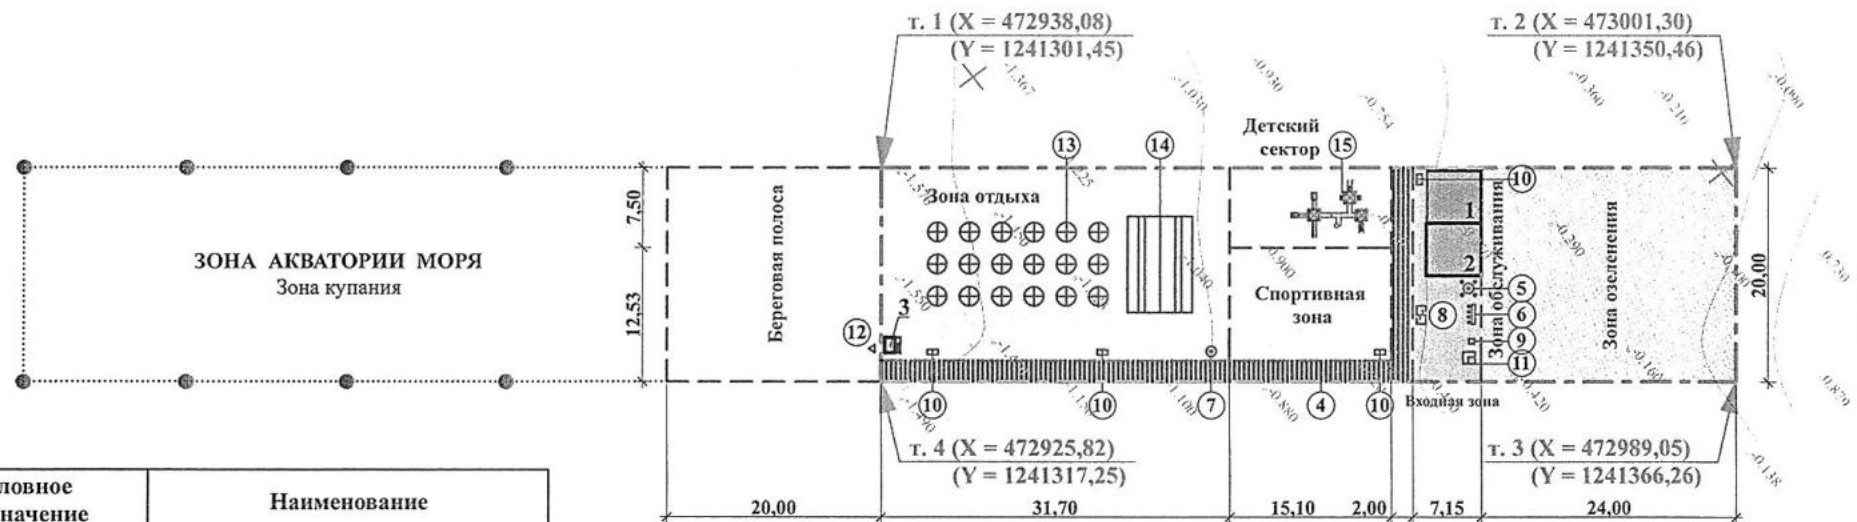
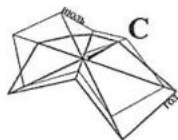


№ п/п	Условное обозначение	Наименование
1		Временный павильон №1
2		Временный павильон №2
3		Спасательный пост с наблюдательной вышкой
4		Деревянная дорожка
5		Душ
6		Устройство для мытья ног
7		Питьевой фонтанчик
8		Кабина для переодевания
9		Контейнер для мусора
10		Урна
11		Туалет
12		Стенд для спасательных средств
13		Зонт
14		Теневой навес
15		Детский игровой городок

Исполняющий обязанности начальника управления
по санаторно-курортному комплексу и туризму

М.А. Сердюк

ГРАФИЧЕСКОЕ ПРИЛОЖЕНИЕ К ПУНКТАМ 7, 8 ТЕКСТОВОЙ ЧАСТИ. М 1:500.

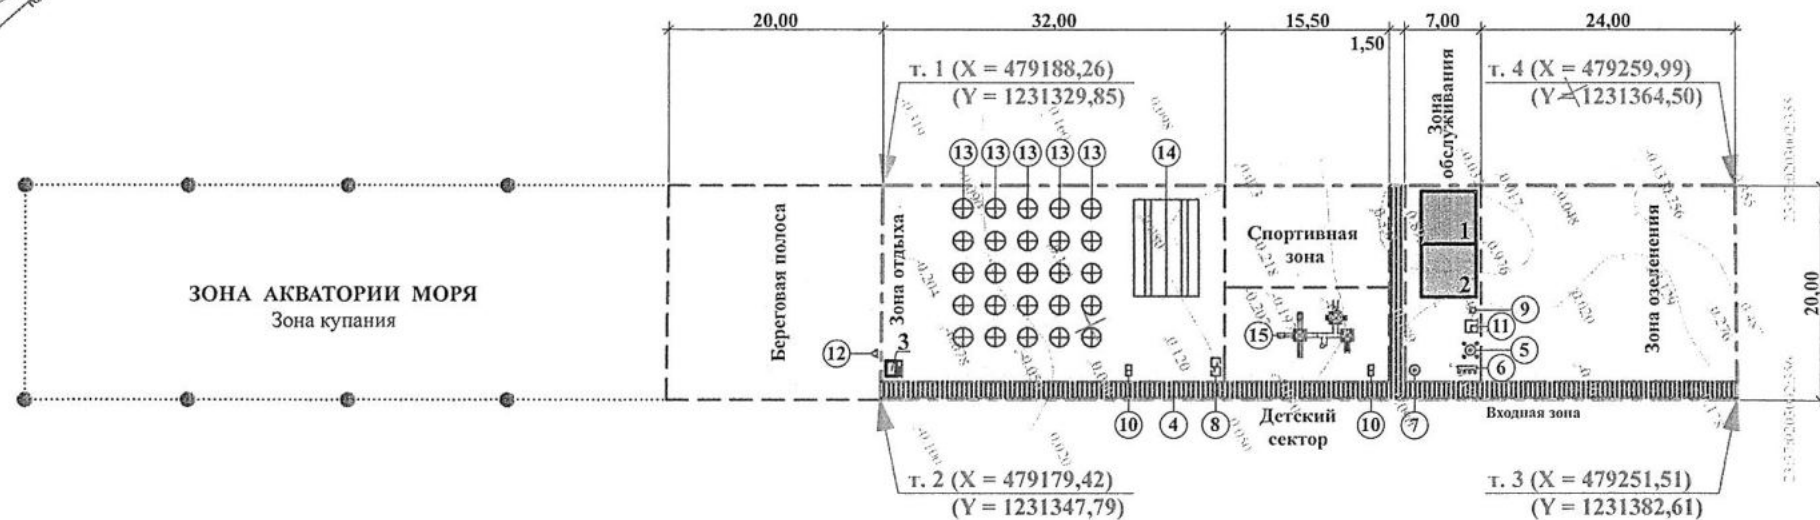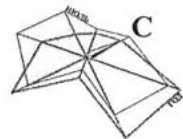


№ п/п	Условное обозначение	Наименование
1		Временный павильон №1
2		Временный павильон №2
3		Спасательный пост с наблюдательной вышкой
4		Деревянная дорожка
5		Душ
6		Устройство для мытья ног
7		Питьевой фонтанчик
8		Кабина для переодевания
9		Контейнер для мусора
10		Урна
11		Туалет
12		Стенд для спасательных средств
13		Зонт
14		Теневой навес
15		Детский игровой городок

Исполняющий обязанности начальника управления
по санаторно-курортному комплексу и туризму

М.А. Сердюк

ГРАФИЧЕСКОЕ ПРИЛОЖЕНИЕ К ПУНКТАМ 9, 10 ТЕКСТОВОЙ ЧАСТИ. М 1:500.


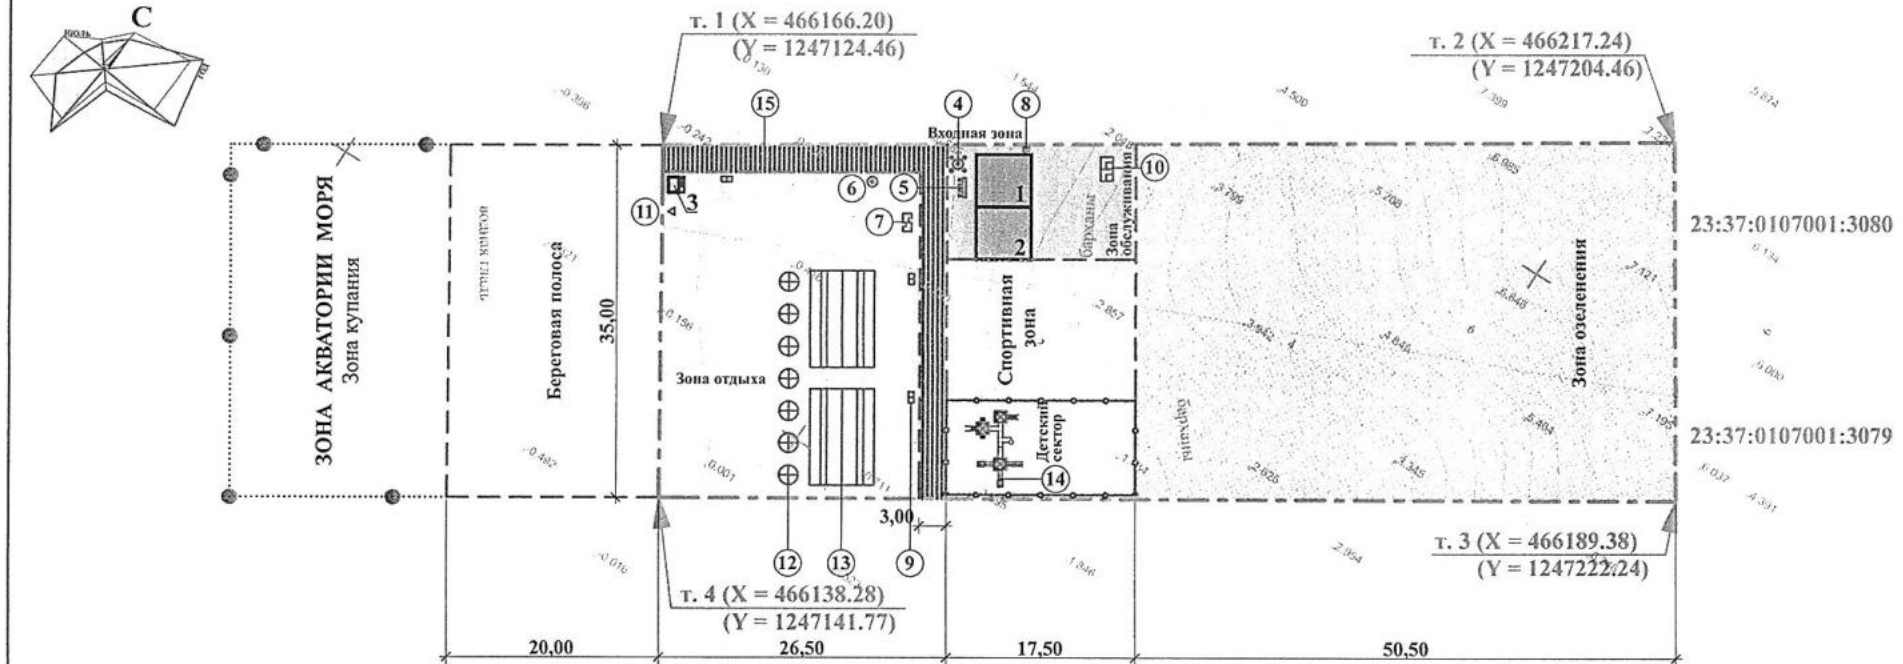


№ п/п	Условное обозначение	Наименование
1		Временный павильон №1
2		Временный павильон №2
3		Спасательный пост с наблюдательной вышкой
4		Душ
5		Устройство для мытья ног
6		Питьевой фонтанчик
7		Кабина для переодевания
8		Контейнер для мусора
9		Урна
10		Туалет
11		Стенд для спасательных средств
12		Зонт
13		Теневой навес
14		Детский игровой городок
15		Деревянная дорожка

Исполняющий обязанности начальника управления
по санаторно-курортному комплексу и туризму

М.А. Сердюк

ГРАФИЧЕСКОЕ ПРИЛОЖЕНИЕ К ПУНКТАМ 11,12 ТЕКСТОВОЙ ЧАСТИ. М 1:500.

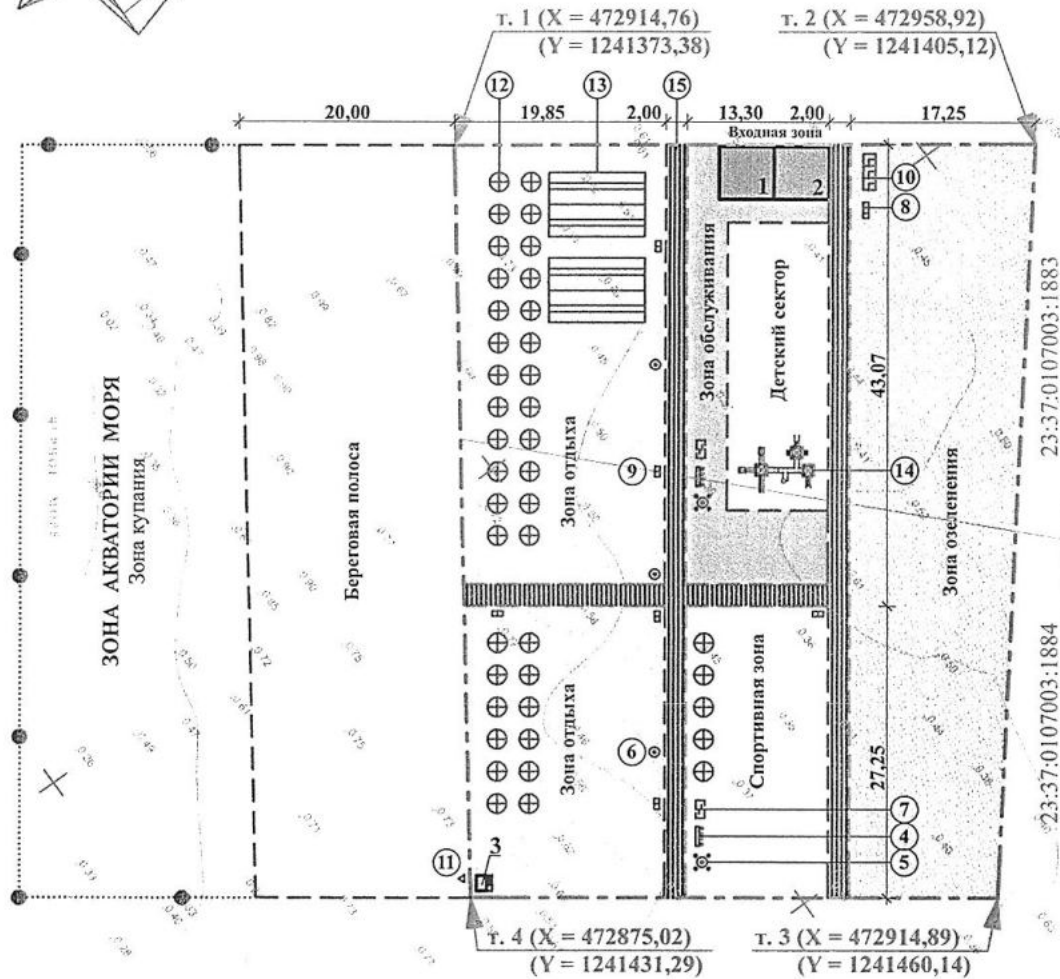
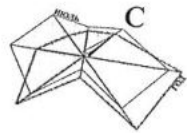


№ п/п	Условное обозначение	Наименование
1		Временный павильон №1
2		Временный павильон №2
3		Спасательный пост с наблюдательной вышкой
4		Душ
5		Устройство для мытья ног
6		Питьевой фонтанчик
7		Кабина для переодевания
8		Контейнер для мусора
9		Урна
10		Туалет
11		Стенд для спасательных средств
12		Зонт
13		Теневой навес
14		Детский игровой городок
15		Деревянная дорожка

Исполняющий обязанности начальника управления
по санаторно-курортному комплексу и туризму

М.А. Сердюк

ГРАФИЧЕСКОЕ ПРИЛОЖЕНИЕ К ПУНКТАМ 13, 14 ТЕКСТОВОЙ ЧАСТИ. М 1:500.

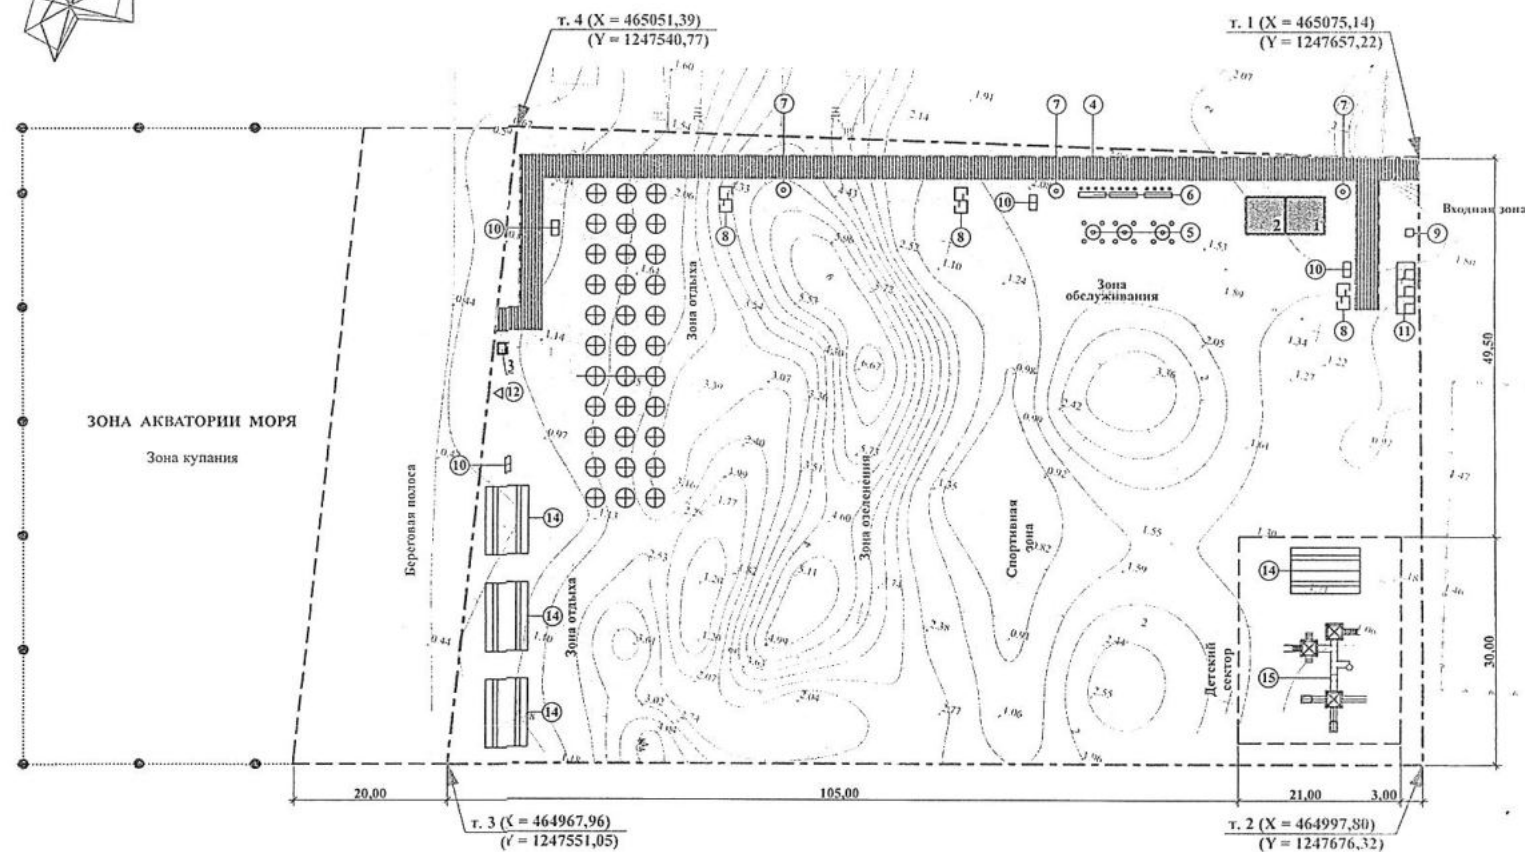
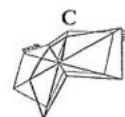


№ п/п	Условное обозначение	Наименование
1		Временный павильон №1
2		Временный павильон №2
3		Спасательный пост с наблюдательной вышкой
4		Деревянная дорожка
5		Душ
6		Устройство для мытья ног
7		Питьевой фонтанчик
8		Кабина для переодевания
9		Контейнер для мусора
10		Урна
11		Туалет
12		Стенд для спасательных средств
13		Зонт
14		Теневой навес
15		Детский игровой городок

Исполняющий обязанности начальника управления
по санаторно-курортному комплексу и туризму

М.А. Сердюк

ГРАФИЧЕСКОЕ ПРИЛОЖЕНИЕ К ПУНКТАМ 15, 16 ТЕКСТОВОЙ ЧАСТИ. М 1:500.

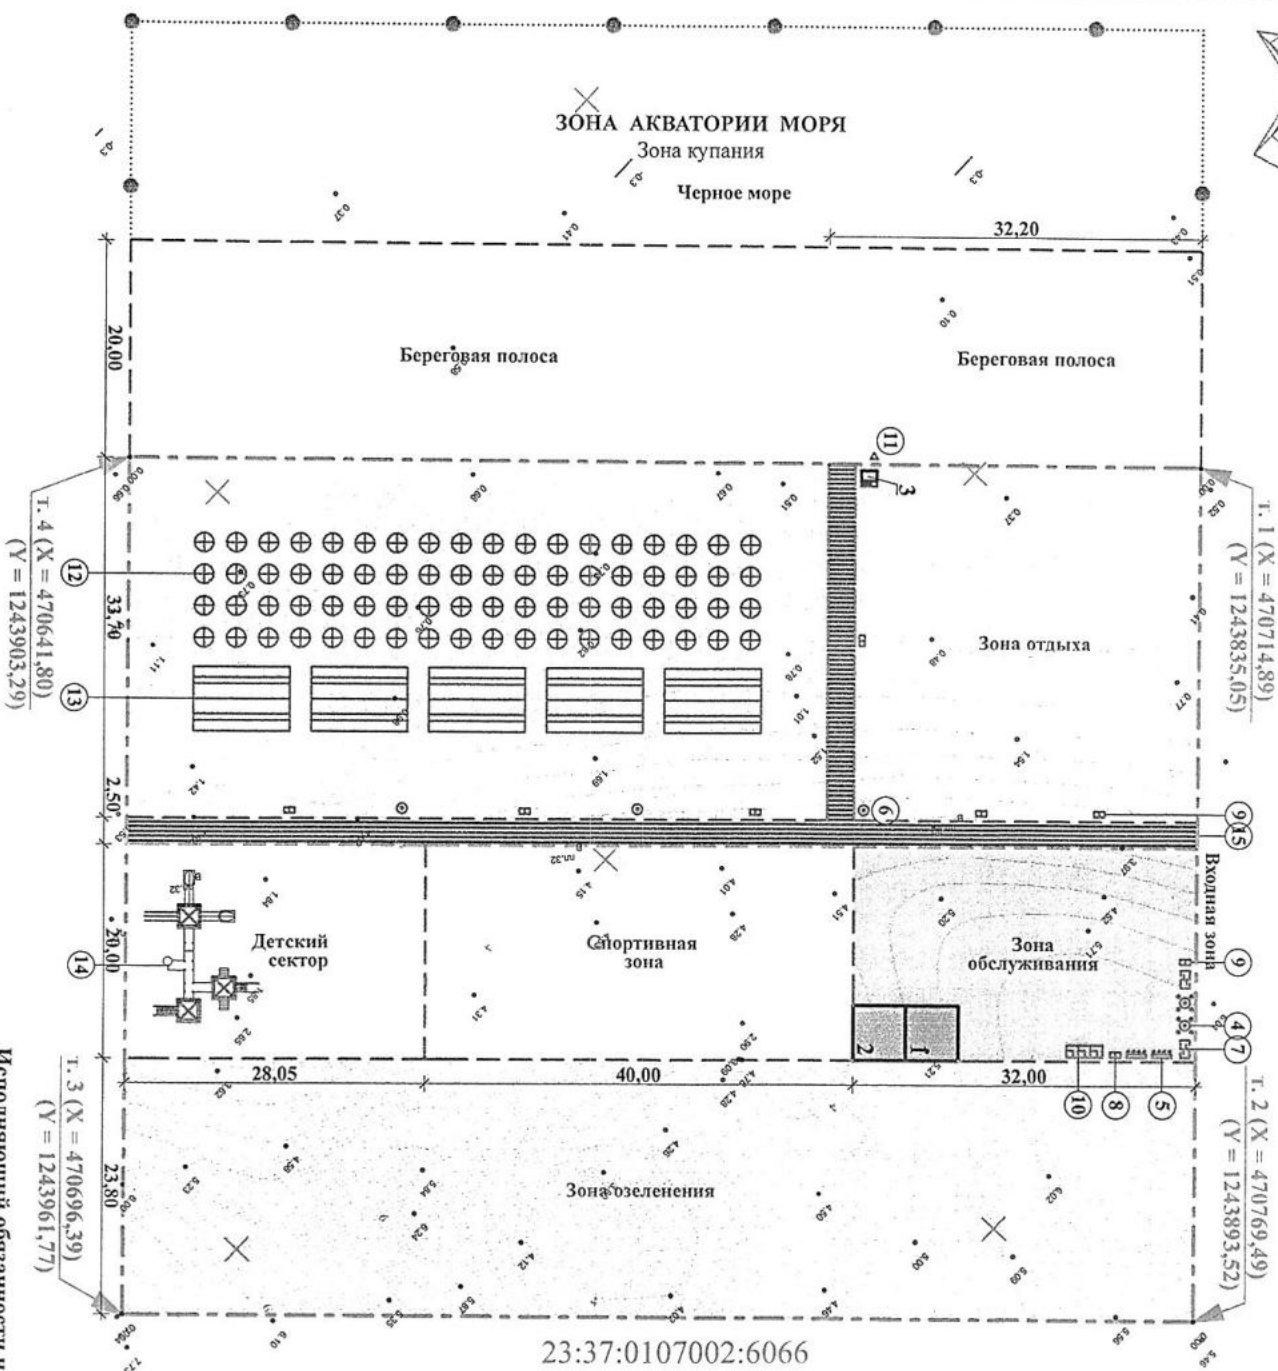
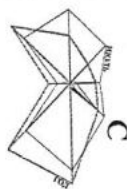


№ п/п	Условное обозначение	Наименование
1		Временный павильон №1
2		Временный павильон №2
3		Спасательный пост с набором первой помощи
4		Душ
5		Устройство для мытья ног
6		Питьевой фонтанчик
7		Кабина для переработки мусора
8		Контейнер для мусора
9		Урна
10		Туалет
11		Стенд для спасательных средств
12		Зонт
13		Теневой навес
14		Детский игровой городок
15		Деревянная дорожка

Исполняющий обязанности начальника управления по санаторно-курортному комплексу и туризму

М.А. Сердюк

ГРАФИЧЕСКОЕ ПРИЛОЖЕНИЕ К ПУНКТАМ 17, 18 ТЕКСТОВОЙ ЧАСТИ. М 1:500.

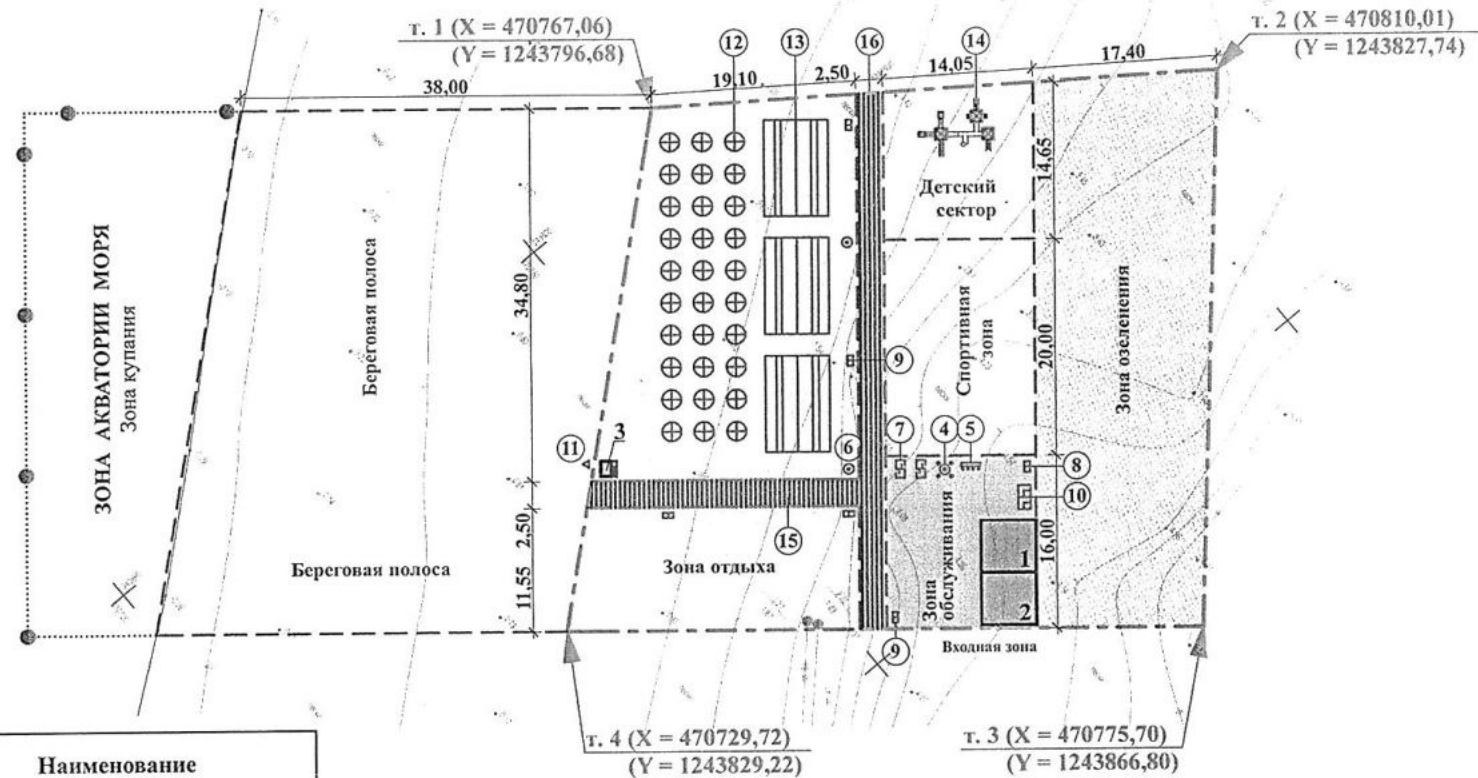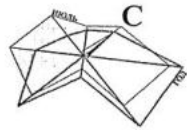

№ п/п	Условное обозначение	Наименование
1		Временный павильон №1
2		Временный павильон №2
3		Спасательный пост с наблюдательной вышкой
4		Душ
5		Устройство для мытья ног
6		Питьевой фонтанчик
7		Кабина для переодевания
8		Контейнер для мусора
9		Урна
10		Туалет
11		Стенд для спасательных средств
12		Зонт
13		Теневой навес
14		Детский игровой городок
15		Деревянная дорожка

Исполняющий обязанности начальника управления
по санаторно-курортному комплексу и туризму

М.А. Сердюк