

**Общество с ограниченной ответственностью
«ГрандСтрой»**

**СВИДЕТЕЛЬСТВО О ДОПУСКЕ К ОПРЕДЕЛЕННОМУ ВИДУ ИЛИ ВИДАМ РАБОТ, КОТОРЫЕ ОКАЗЫВАЮТ
ВЛИЯНИЕ НА БЕЗОПАСНОСТЬ ОБЪЕКТОВ КАПИТАЛЬНОГО СТРОИТЕЛЬСТВА
№ 040411/058 ОТ 04 АПРЕЛЯ 2011Г.**

**«Главная канализационная станция и коллектор № 22
по ул. Северной г. Анапа»**

**РАЗДЕЛ 6. МАТЕРИАЛЫ ПО ОБОСНОВАНИЮ ПРОЕКТА
МЕЖЕВАНИЯ**

ПРОЕКТ МЕЖЕВАНИЯ ТЕРРИТОРИИ

Том 3

2020г.

*Общество с ограниченной ответственностью
«ГрандСтрой»*

**«Главная канализационная станция и коллектор № 22
по ул. Северной г. Анапа»**

**РАЗДЕЛ 6. МАТЕРИАЛЫ ПО ОБОСНОВАНИЮ ПРОЕКТА
МЕЖЕВАНИЯ**

ПРОЕКТ МЕЖЕВАНИЯ ТЕРРИТОРИИ

Том 3

Директор

К.А. Голуб

Главный инженер проекта

Н.Н. Лахно

2020г.

**Главная канализационная станция и коллектор № 22
по ул. Северной г. Анапа**

ПРОЕКТ МЕЖЕВАНИЯ ТЕРРИТОРИИ

РАЗДЕЛ 6. МАТЕРИАЛЫ ПО ОБОСНОВАНИЮ ПРОЕКТА МЕЖЕВАНИЯ

Том 3

ИИ «Лабинцев»

**Главная канализационная станция и коллектор № 22
по ул. Северной г. Анапа**

ПРОЕКТ МЕЖЕВАНИЯ ТЕРРИТОРИИ

**РАЗДЕЛ 6. МАТЕРИАЛЫ ПО ОБОСНОВАНИЮ ПРОЕКТА
МЕЖЕВАНИЯ**


Том 3

Главный инженер проекта

М.А. Лабинцев

Инов. № подл.	
Подпись и дата	
Взам. инв. №	

2020

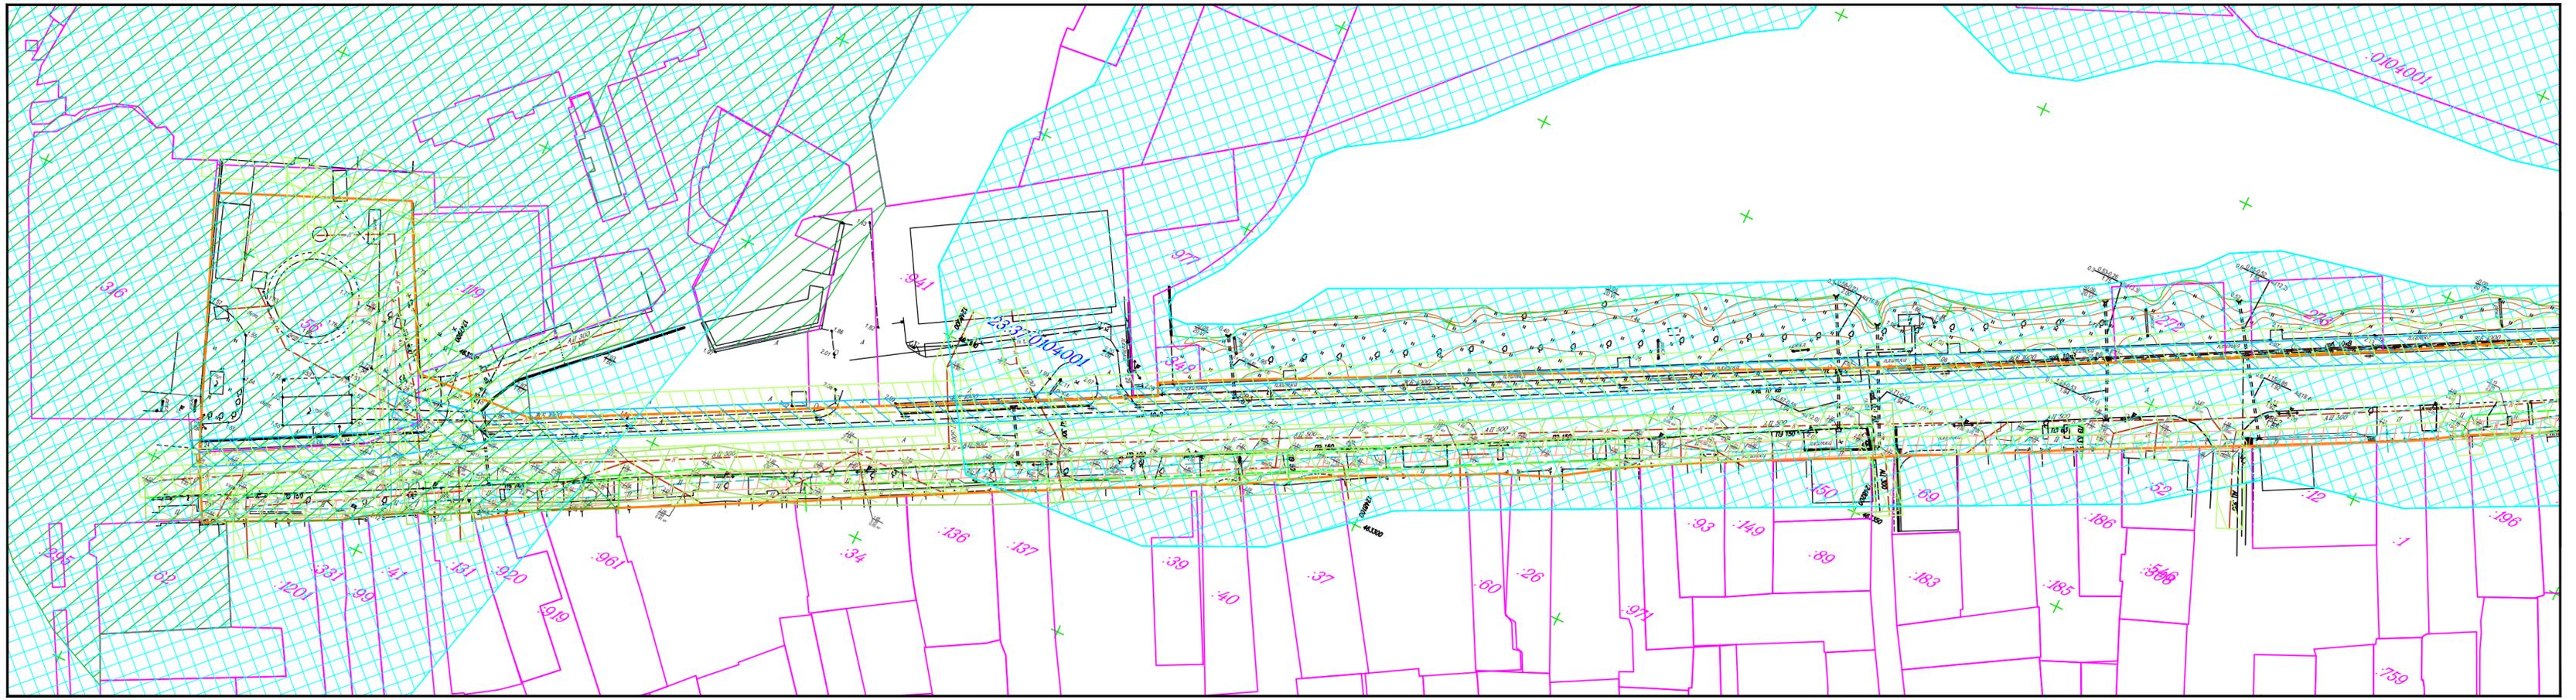

Условные обозначения:


- граница подготовки проекта планировки, граница зоны планируемого размещения линейных объектов
- границы земельных участков согласно сведениям ЕГРН
- :1201 - кадастровый номер земельного участка
- 23:41:0901003 - кадастровый номер кадастрового квартала
- охранные зоны сетей водоснабжения
- охранные зоны газопроводов
- охранные зоны сетей ливневой канализации
- охранные зоны линий и сооружений связи
- охранные зоны сетей бытовой канализации
- Санитарно-защитная зона предприятий, сооружений и иных объектов
- водоохранная зона, прибрежная защитная полоса

Примечание:

1. Границы особо охраняемых природных территорий отсутствуют;
2. Объекты культурного наследия отсутствуют;
3. Границы лесничеств отсутствуют;

Краснодарский край, г. Анапа					
Главная канализационная станция и коллектор № 22 по ул. Северной г. Анапа					
Изм.	Кол.уч	Лист	№лок	Подпись	Дата
Разработал	Капустин				04.20
Проверил					
Н.контр.					
ГИП					
Материалы по обоснованию проекта планировки территории				Стадия	Лист
Чертеж межевания территории (1:1000)				П	1
ИП Лабинцев г. Краснодар				Листов	

Инв. N подл. Подп. и дата. Взам. инв. N

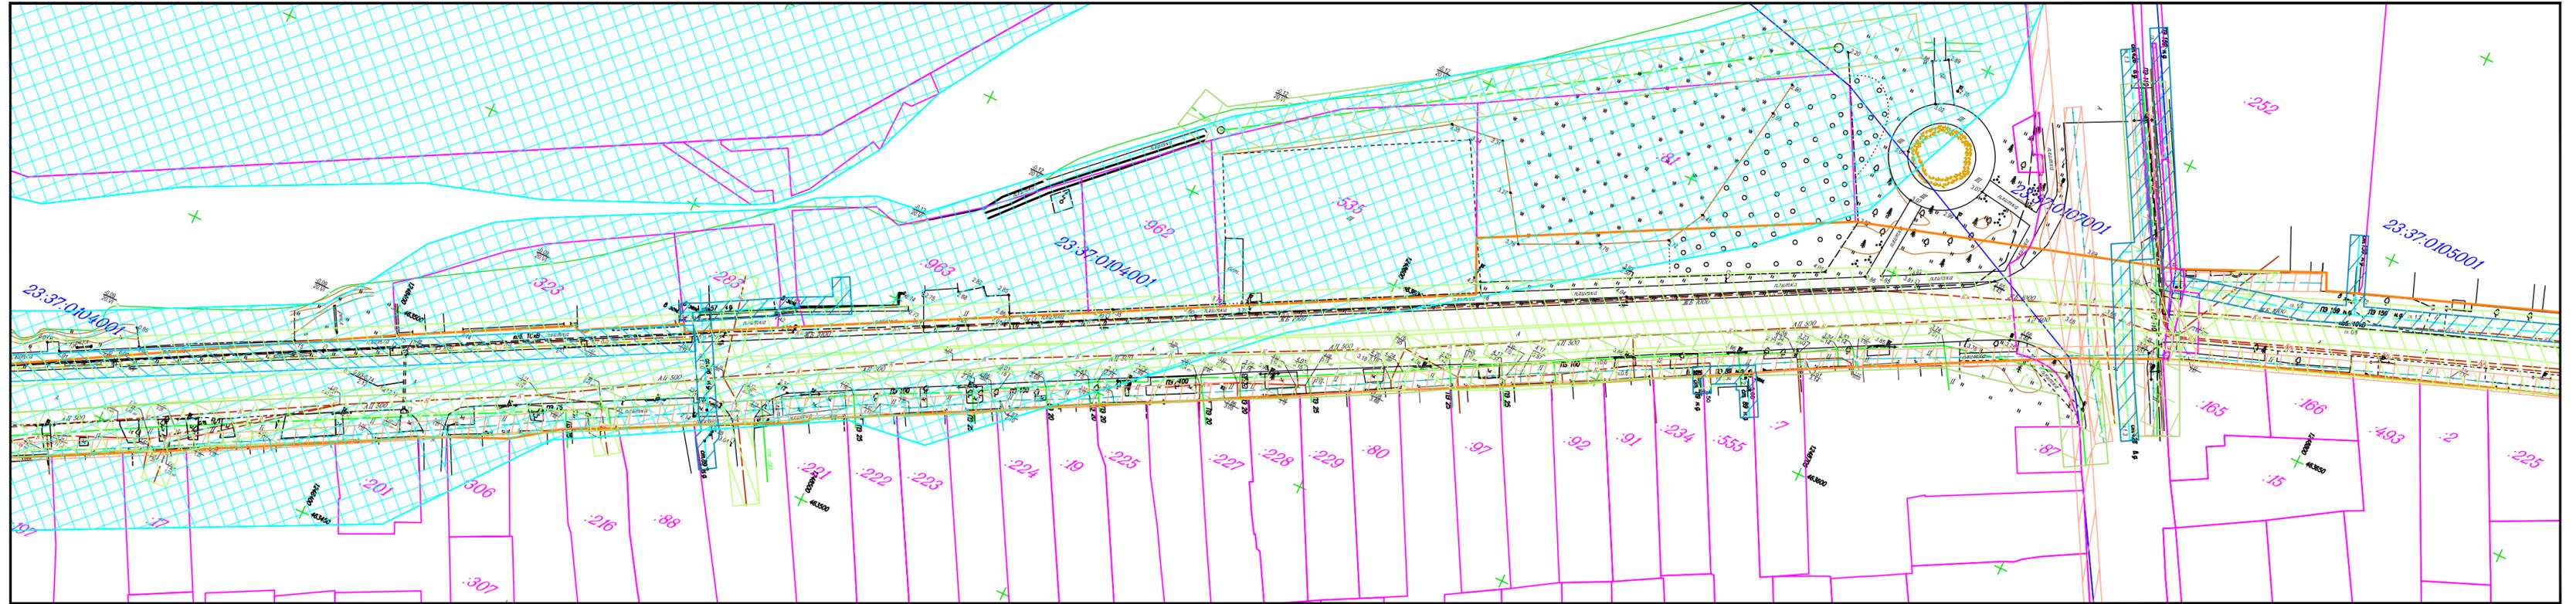

Условные обозначения:


- граница подготовки проекта планировки, граница зоны планируемого размещения линейных объектов
- границы земельных участков согласно сведениям ЕГРН
- :1201 - кадастровый номер земельного участка
- 23:41:0901003 - кадастровый номер кадастрового квартала

- охранные зоны сетей водоснабжения
- охранные зоны газопроводов
- охранные зоны сетей ливневой канализации
- охранные зоны линий и сооружений связи
- охранные зоны сетей бытовой канализации
- Санитарно-защитная зона предприятий, сооружений и иных объектов
- водоохранная зона, прибрежная защитная полоса

Примечание:

1. Границы особо охраняемых природных территорий отсутствуют;
2. Объекты культурного наследия отсутствуют;
3. Границы лесничеств отсутствуют;

						Краснодарский край, г. Анапа			
						Главная канализационная станция и коллектор № 22 по ул. Северной г. Анапа			
Изм.	Кол.уч.	Лист	№лок	Подпись	Дата	Материалы по обоснованию проекта планировки территории	Стадия	Лист	Листов
Разработал			Капустин		04.20		П	2	
Проверил						Чертеж межевания территории (1:1000)	ИП Лабинцев г. Краснодар		
Н.контр.									
ГИП									

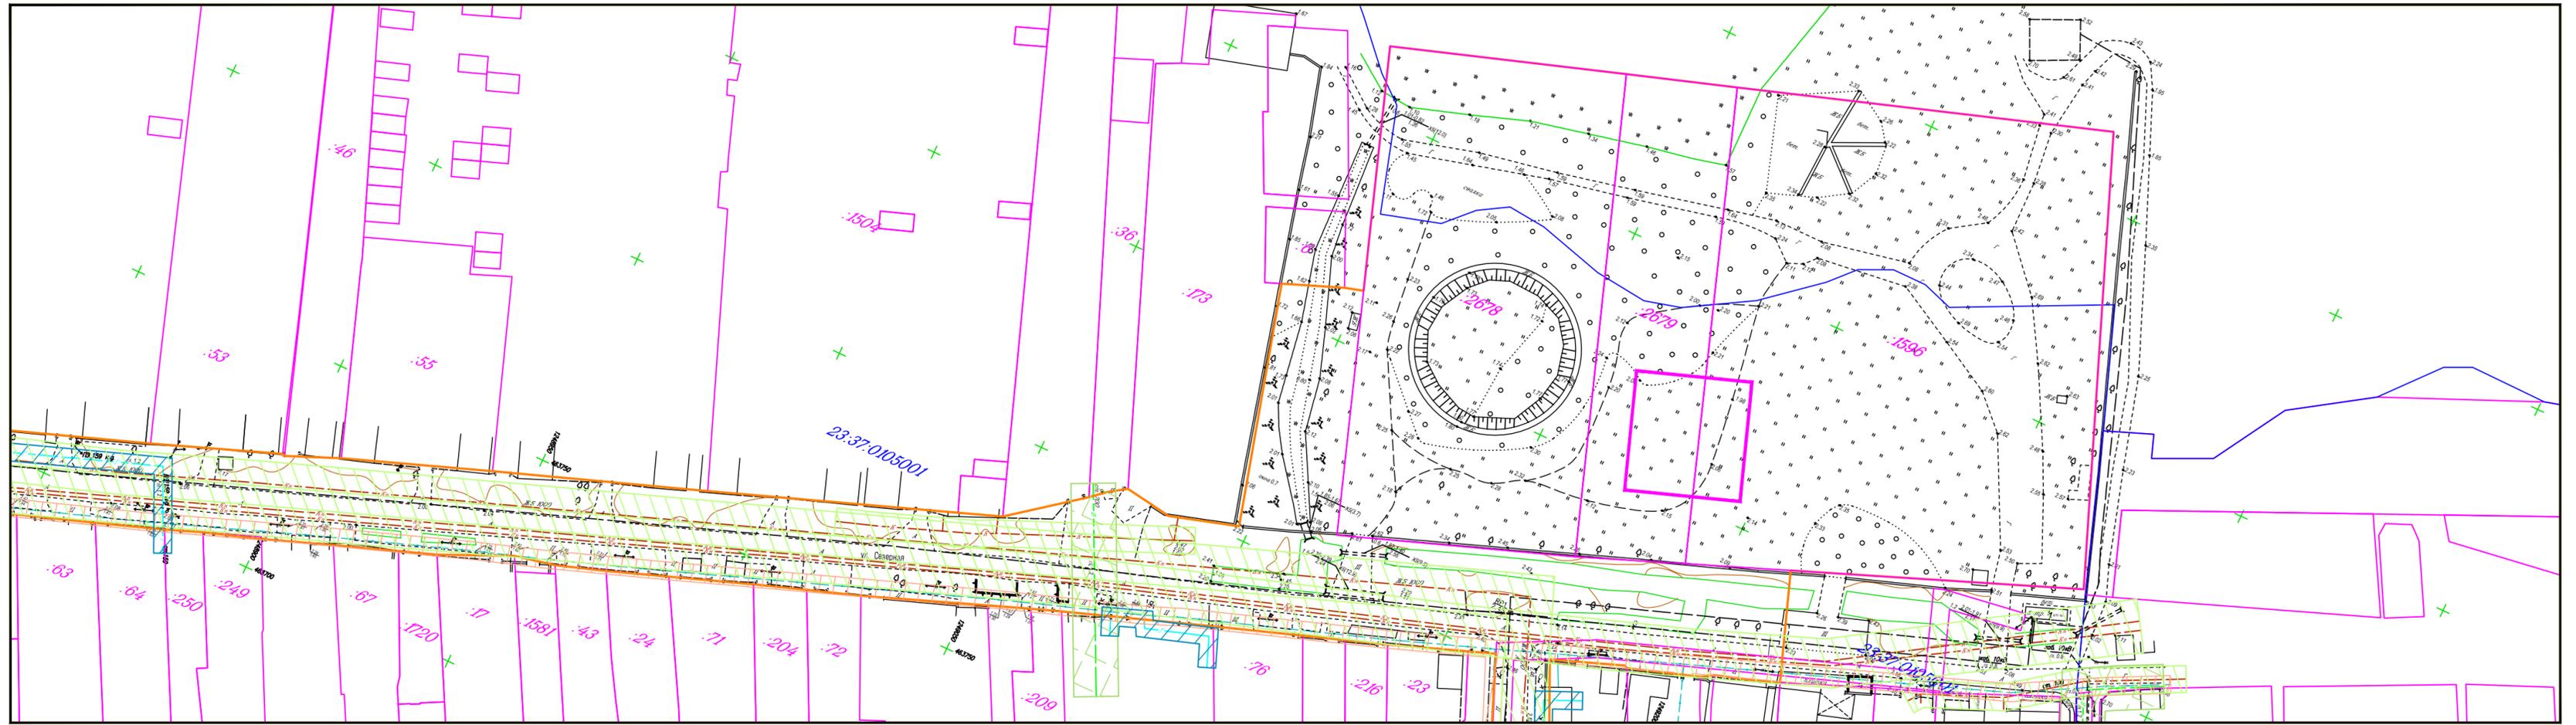

Условные обозначения:

- граница подготовки проекта планировки, граница зоны планируемого размещения линейных объектов
- границы земельных участков согласно сведениям ЕГРН
- :1201 - кадастровый номер земельного участка
- 23:41:0901003 - кадастровый номер кадастрового квартала


- охранные зоны сетей водоснабжения
- охранные зоны газопроводов
- охранные зоны сетей ливневой канализации
- охранные зоны линий и сооружений связи
- охранные зоны сетей бытовой канализации
- Санитарно-защитная зона предприятий, сооружений и иных объектов
- водоохранная зона, прибрежная защитная полоса

Примечание:

1. Границы особо охраняемых природных территорий отсутствуют;
2. Объекты культурного наследия отсутствуют;
3. Границы лесничеств отсутствуют;

Краснодарский край, г. Анапа					
Главная канализационная станция и коллектор № 22 по ул. Северной г. Анапа					
Изм.	Кол.уч	Лист	№лок	Подпись	Дата
Разработал	Капустин				04.20
Проверил					
Н.контр.					
ГИП					
Материалы по обоснованию проекта планировки территории				Стадия	Лист
Чертеж межевания территории (1:1000)				П	3
ИП Лабинцев г. Краснодар				Листов	

Инв. N подл. Подп. и дата. Взам. инв. N

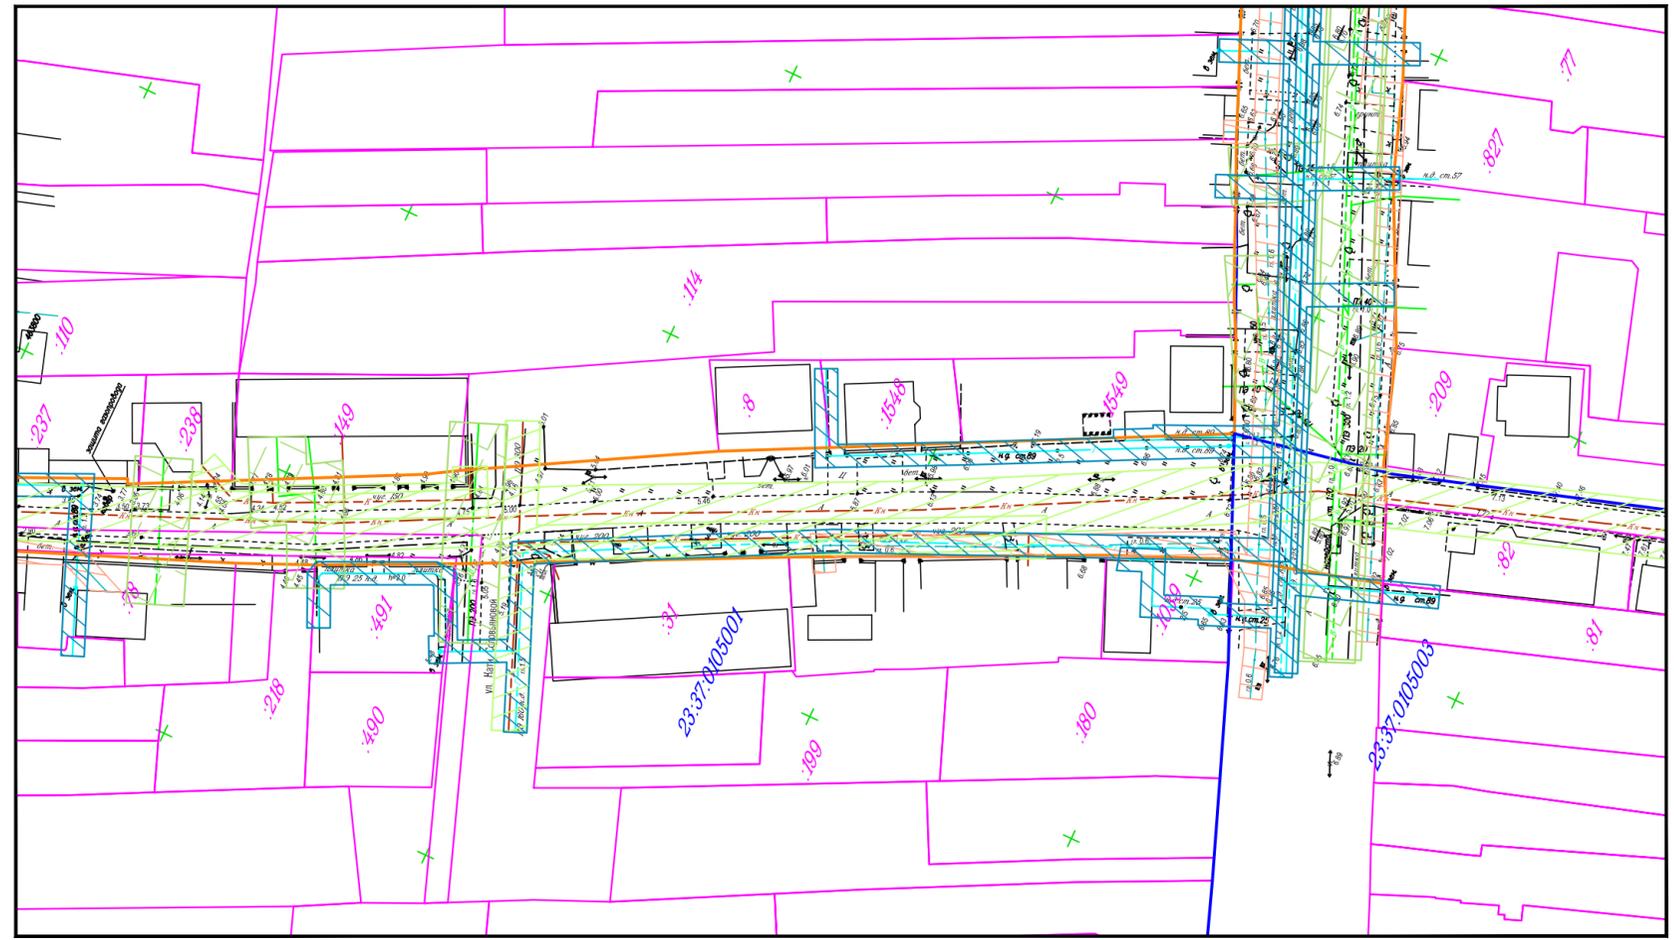

Условные обозначения:

- граница подготовки проекта планировки, граница зоны планируемого размещения линейных объектов
- границы земельных участков согласно сведениям ЕГРН
- :1201 - кадастровый номер земельного участка
- 23:41:0901003 - кадастровый номер кадастрового квартала


- охранные зоны сетей водоснабжения
- охранные зоны газопроводов
- охранные зоны сетей ливневой канализации
- охранные зоны линий и сооружений связи
- охранные зоны сетей бытовой канализации
- Санитарно-защитная зона предприятий, сооружений и иных объектов
- водоохранная зона, прибрежная защитная полоса

Примечание:

1. Границы особо охраняемых природных территорий отсутствуют;
2. Объекты культурного наследия отсутствуют;
3. Границы лесничеств отсутствуют;

						Краснодарский край, г. Анапа			
						Главная канализационная станция и коллектор № 22 по ул. Северной г. Анапа			
Изм.	Кол.уч	Лист	№лок	Подпись	Дата	Материалы по обоснованию проекта планировки территории	Стадия	Лист	Листов
Разработал	Капустин				04.20		П	4	
Проверил						Чертеж межевания территории (1:1000)	ИП Лабинцев г. Краснодар		
Н.контр.									
ГИП									

Инв. N подл.	Взам. инв. N
Подп. и дата	

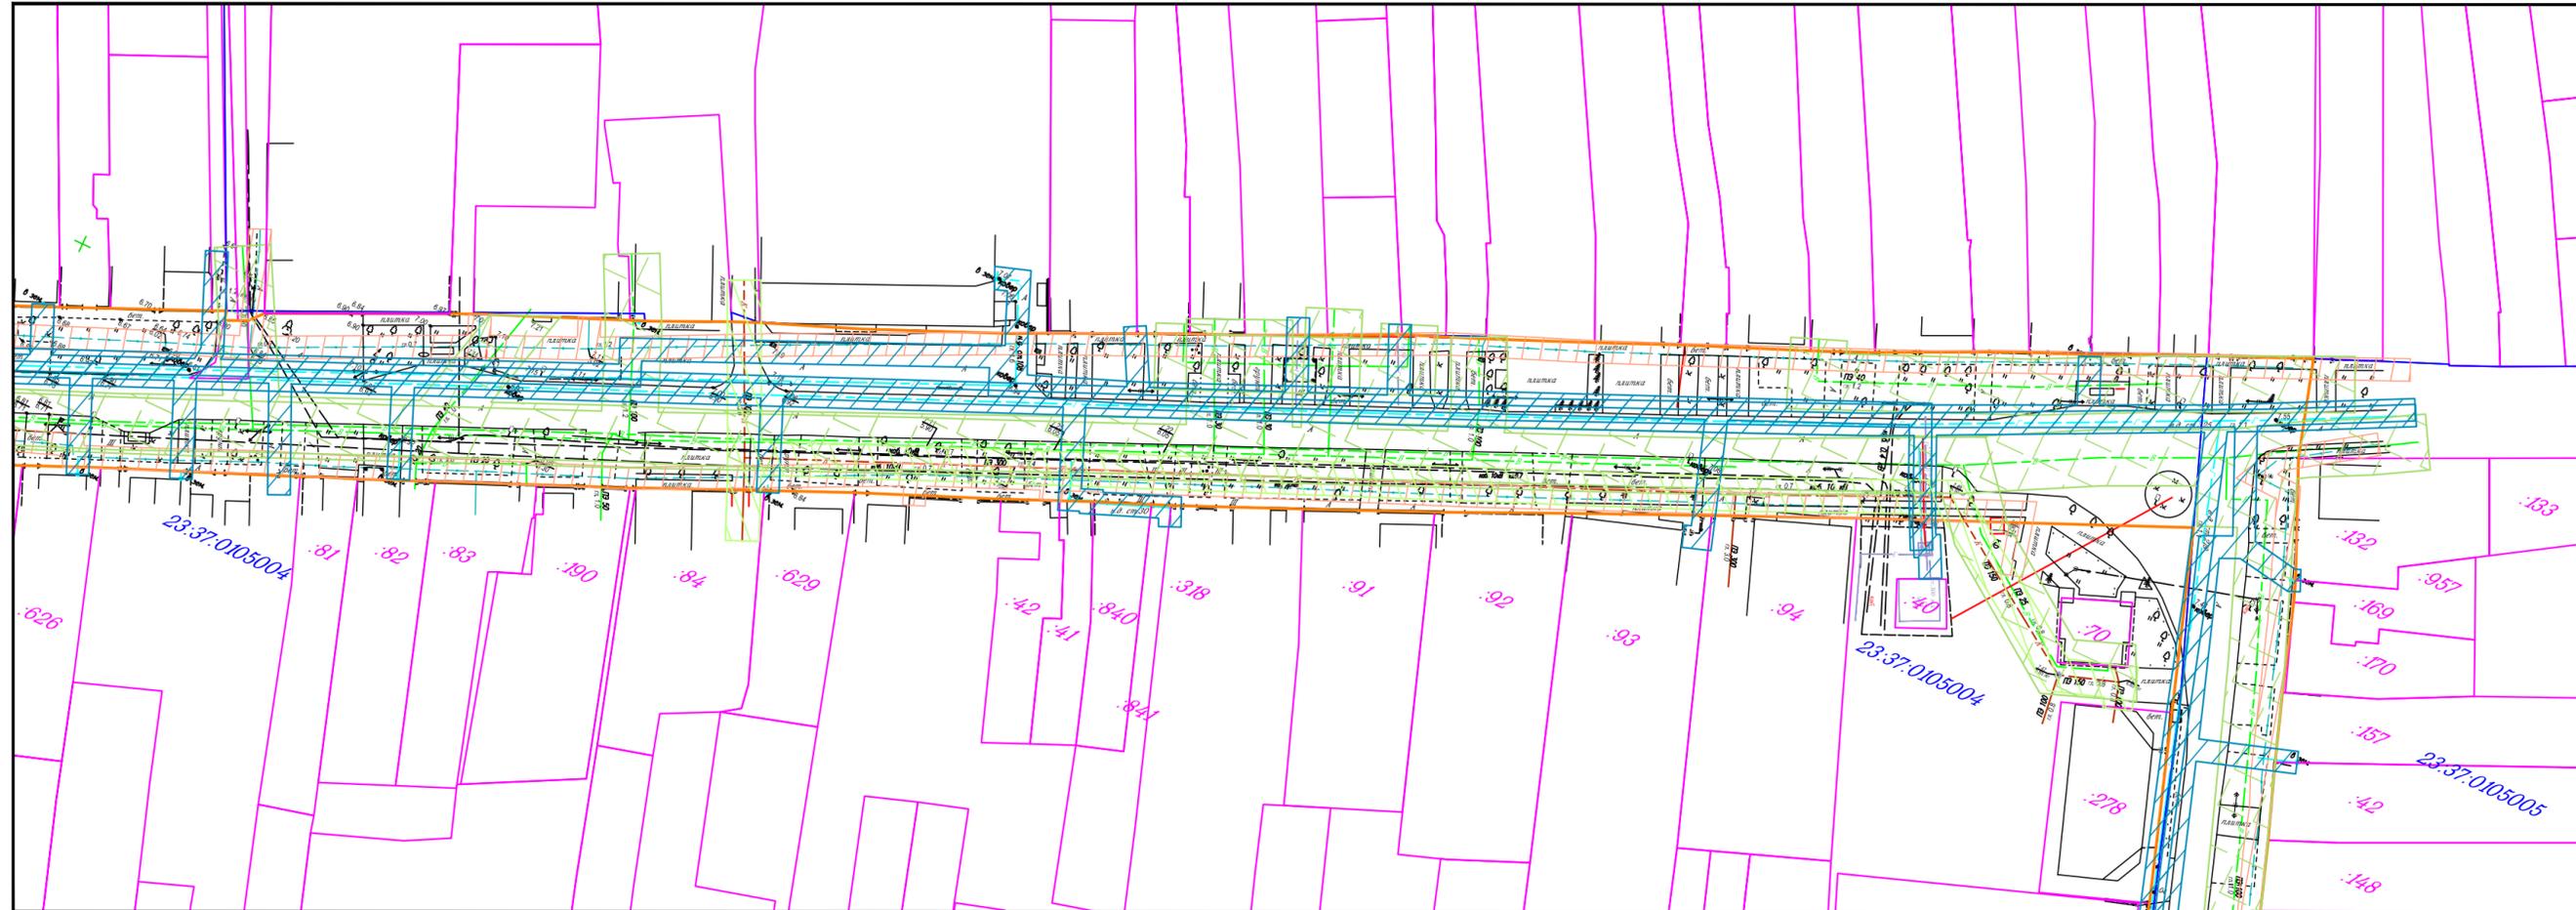

Условные обозначения:

- граница подготовки проекта планировки, граница зоны планируемого размещения линейных объектов
- границы земельных участков согласно сведениям ЕГРН
- :1201 - кадастровый номер земельного участка
- 23:41:0901003 - кадастровый номер кадастрового квартала


- охранные зоны сетей водоснабжения
- охранные зоны газопроводов
- охранные зоны сетей ливневой канализации
- охранные зоны линий и сооружений связи
- охранные зоны сетей бытовой канализации
- Санитарно-защитная зона предприятий, сооружений и иных объектов
- водоохранная зона, прибрежная защитная полоса

Примечание:

1. Границы особо охраняемых природных территорий отсутствуют;
2. Объекты культурного наследия отсутствуют;
3. Границы лесничеств отсутствуют;

						Краснодарский край, г. Анапа			
						Главная канализационная станция и коллектор № 22 по ул. Северной г. Анапа			
Изм.	Кол.уч	Лист	№лок	Подпись	Дата	Материалы по обоснованию проекта планировки территории	Стадия	Лист	Листов
Разработал	Капустин				04.20		П	5	
Проверил						Чертеж межевания территории (1:1000)	ИП Лабинцев г. Краснодар		
Н.контр.									
ГИП									

Инв. N подл. | Подп. и дата | Взам. инв. N

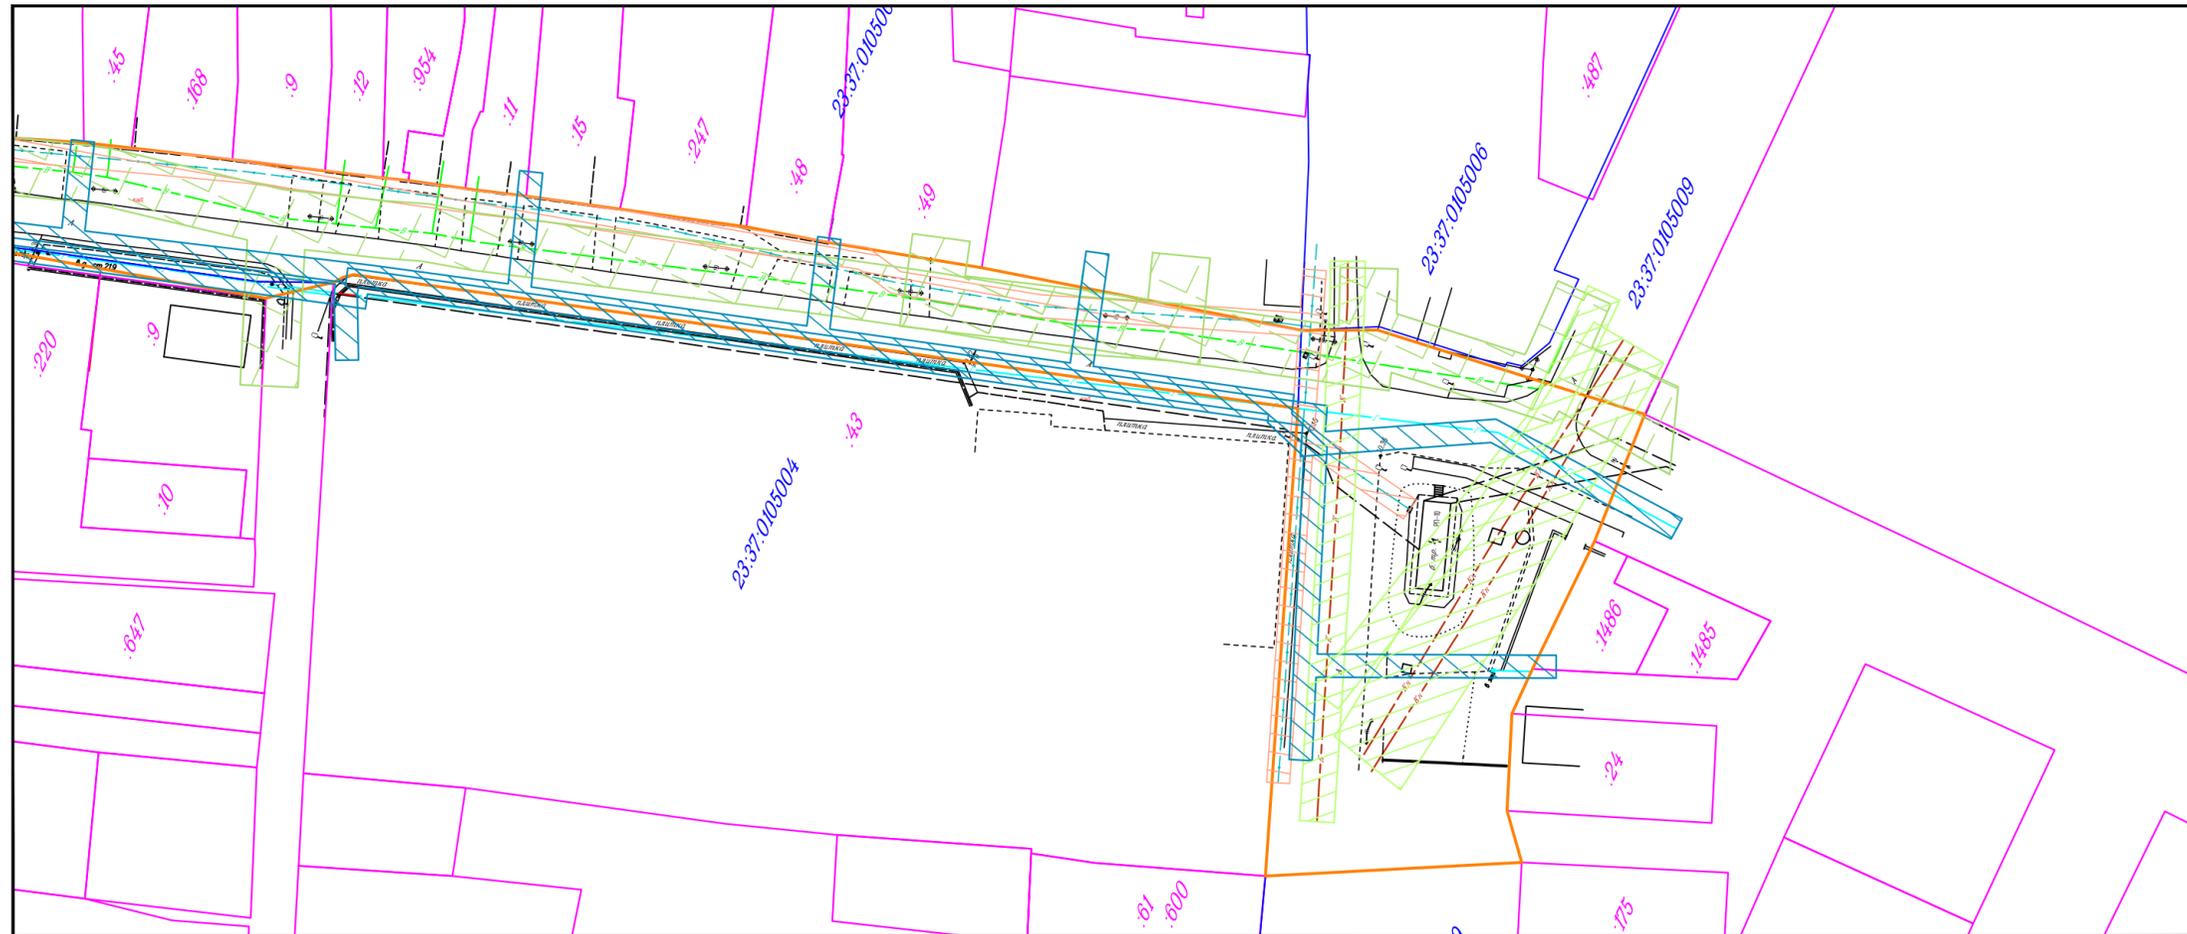

Условные обозначения:

- граница подготовки проекта планировки, граница зоны планируемого размещения линейных объектов
- границы земельных участков согласно сведениям ЕГРН
- :1201 - кадастровый номер земельного участка
- 23:41:0901003 - кадастровый номер кадастрового квартала

- охранные зоны сетей водоснабжения
- охранные зоны газопроводов
- охранные зоны сетей ливневой канализации
- охранные зоны линий и сооружений связи
- охранные зоны сетей бытовой канализации
- Санитарно-защитная зона предприятий, сооружений и иных объектов
- водоохранная зона, прибрежная защитная полоса

Примечание:

1. Границы особо охраняемых природных территорий отсутствуют;
2. Объекты культурного наследия отсутствуют;
3. Границы лесничеств отсутствуют;

						Краснодарский край, г. Анапа		
						Главная канализационная станция и коллектор № 22 по ул. Северной г. Анапа		
Изм.	Кол.уч	Лист	№лок	Подпись	Дата			
Разработал	Капустин				04.20	Материалы по обоснованию проекта планировки территории		
Проверил								
						П	6	
Н.контр.						ИП Лабинцев г. Краснодар		
ГИП								