


ЧЕРТЕЖ МЕЖЕВАНИЯ ТЕРРИТОРИИ М 1:1000

Кадастровый квартал: 23:37:0812002.
 Категория земель: земли населенных пунктов.
 Территориальная зона: зона застройки малоэтажными жилыми домами.
 Вид разрешенного использования: малоэтажная многоквартирная жилая застройка.
 Площадь земельного участка: 2089 кв.м

Площадь земельного участка 2089 м2			
Обозначение характерных точек границ	Координаты, м		
	Х	Y	З
1	2	3	
1	462865.54	1252407.28	
2	462844.90	1252453.75	
3	462804.52	1252436.59	
4	462818.07	1252404.08	
5	462827.19	1252408.03	
6	462832.57	1252394.41	
1	462865.54	1252407.28	

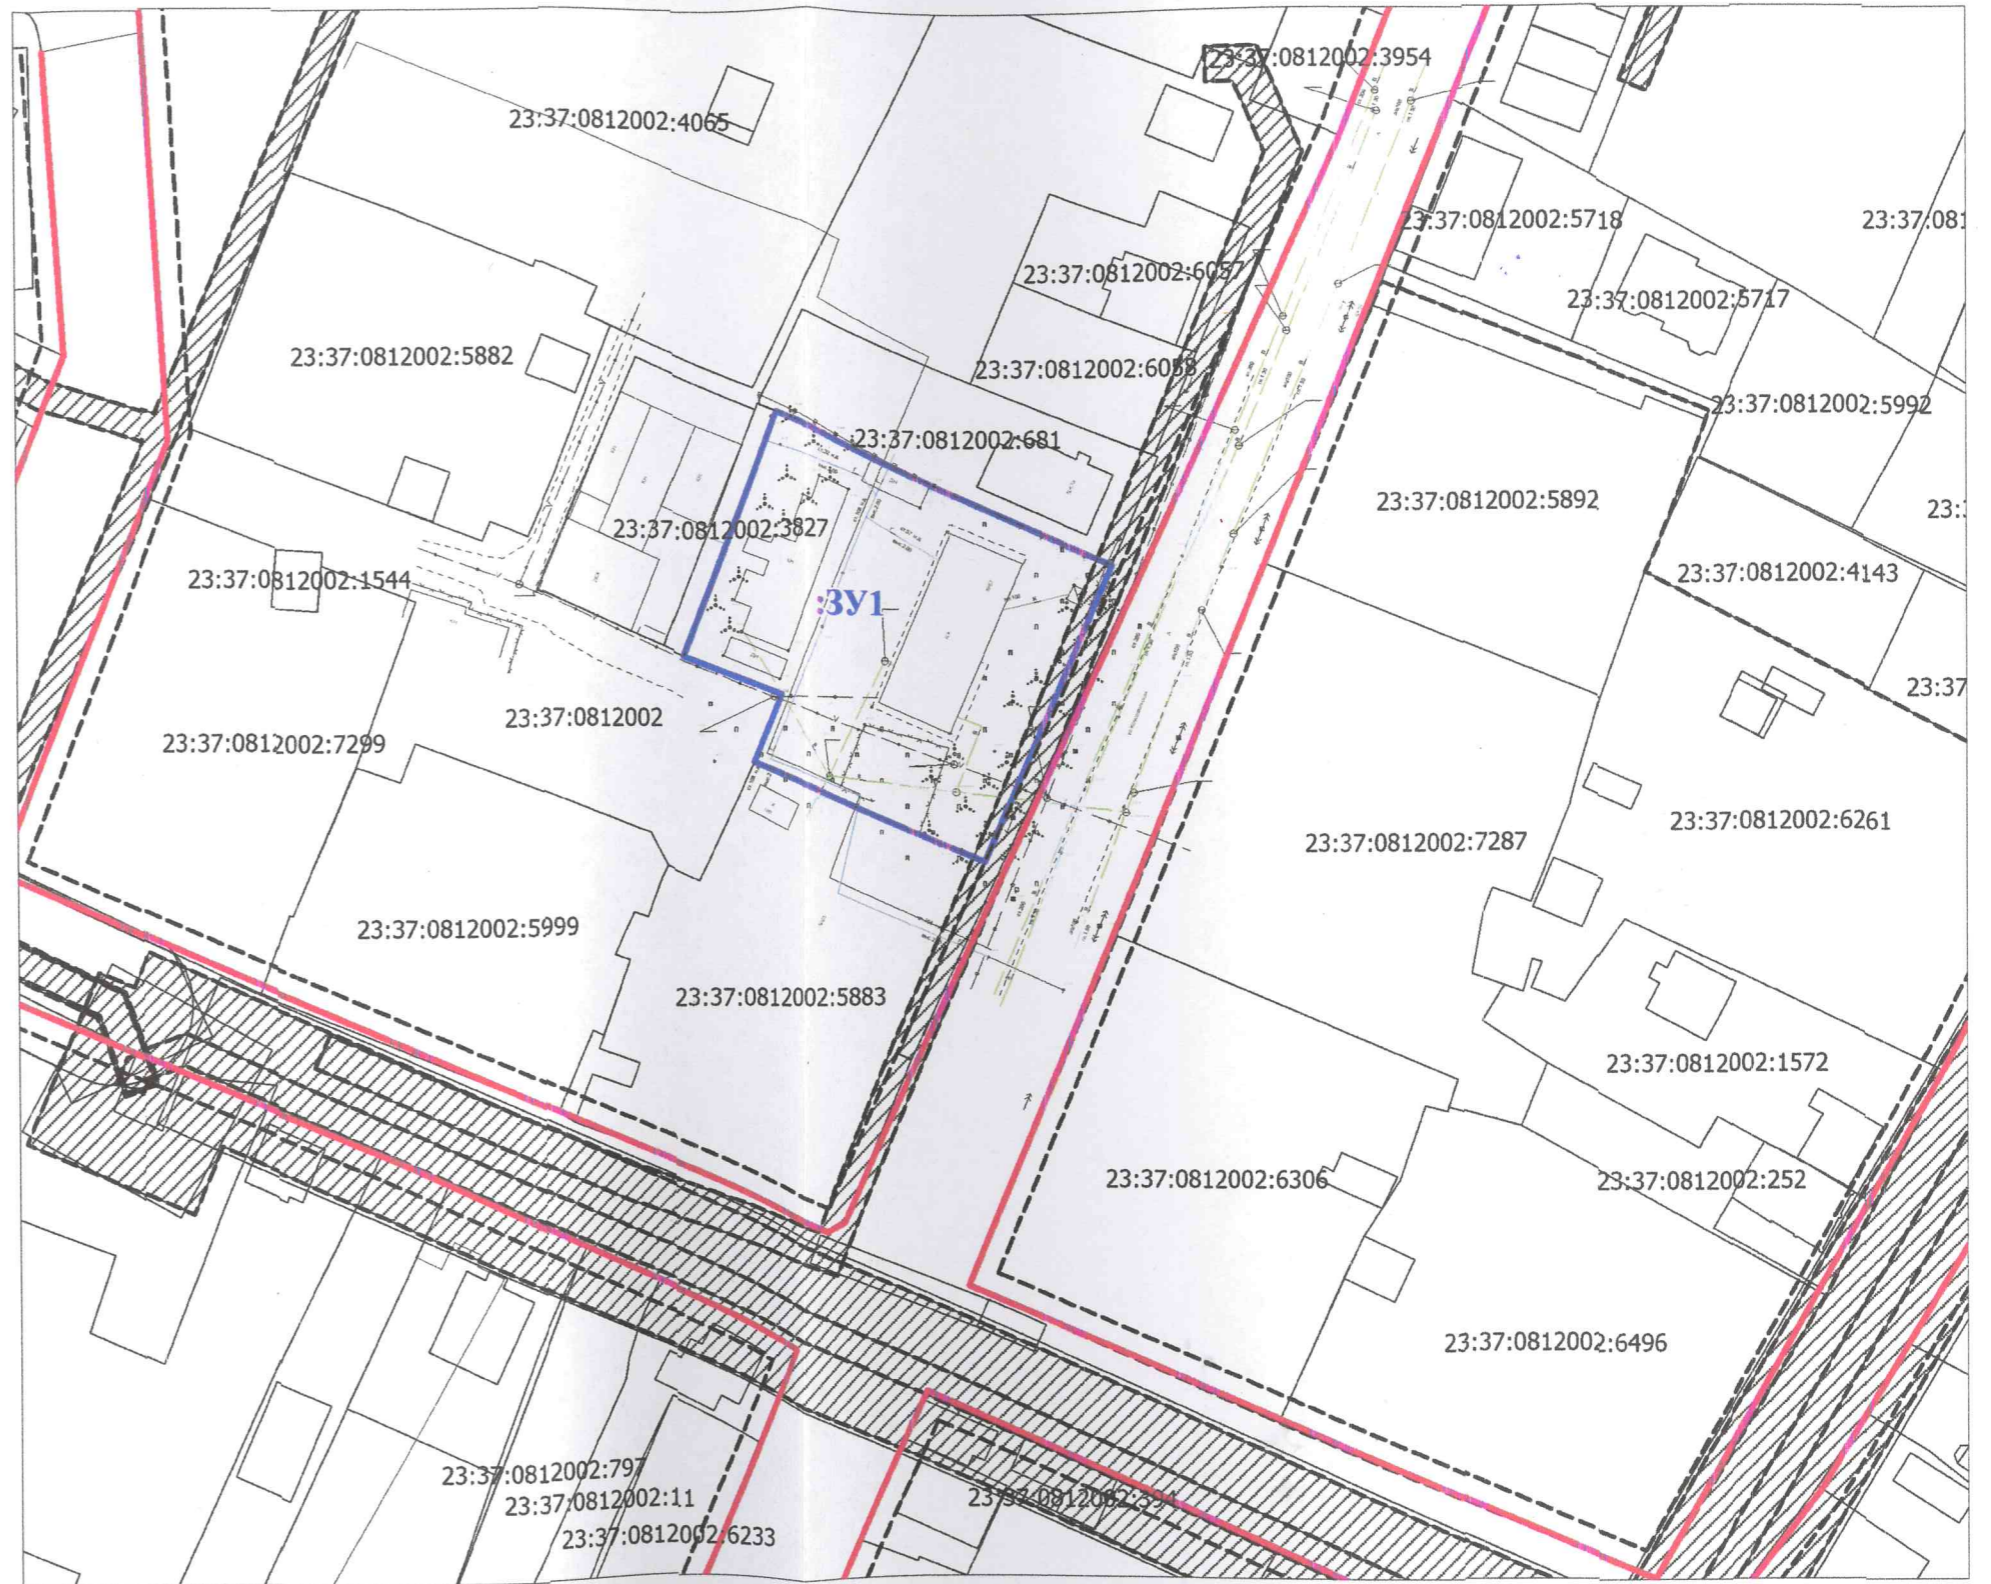

УСЛОВНЫЕ ОБОЗНАЧЕНИЯ

- | | | | |
|---------------|---|--------------------|---|
| 23:37:0812002 | - кадастровый квартал | 23:37:0812002:5892 | - кадастровый номер земельного участка |
| :ЗУ1 | - условное обозначение образуемого земельного участка | | - граница земельного участка по сведениям ЕГРН |
| | - граница образуемого земельного участка | | - объект капитального строительства по сведениям ЕГРН |
| | - проектные красные линии | | - границы населенного пункта |
| | - линии отступа от красной линии | | - зоны с особыми условиями использования территории |

Заказчик: Чеботарёва Валентина Валерьевна Адрес: Краснодарский край, Анапский район, ст-ца Анапская, ул. Комсомольская, 67.			Стадия	Лист	Листов
Фамилия	Подпись	Дата	П		
Разработ.	Панасенко Н.А.				
03.07 - 2025 ПМТ Чертеж межевания территории М 1:1000					