



ПРОЕКТ ВНЕСЕНИЯ ИЗМЕНЕНИЙ В ДОКУМЕНТАЦИЮ ПО ПЛАНИРОВКЕ ТЕРРИТОРИИ (ПРОЕКТ ПЛАНИРОВКИ ТЕРРИТОРИИ И ПРОЕКТ МЕЖЕВАНИЯ ТЕРРИТОРИИ), ОГРАНИЧЕННОЙ ШОССЕ АНАПСКИМ, УЛ. МИРНОЙ, ПЛАНИРУЕМОЙ ОБЪЕЗДНОЙ ДОРОГОЙ, РАСПОЛОЖЕННОЙ В Г. АНАПЕ КРАСНОДАРСКОГО КРАЯ, В ЧАСТИ НЕЗАСТРОЕННОЙ ТЕРРИТОРИИ КРТ-3, ПЛОЩАДЬЮ 350 394 КВ. М.

ЧЕРТЕЖ ПЛАНИРОВКИ ТЕРРИТОРИИ, НА КОТОРОМ ОТОБРАЖЕНЫ КРАСНЫЕ ЛИНИИ, ГРАНИЦЫ СУЩЕСТВУЮЩИХ И ПЛАНИРУЕМЫХ ЭЛЕМЕНТОВ ПЛАНИРОВОЧНОЙ СТРУКТУРЫ


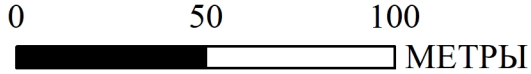


СХЕМА ДЕЛЕНИЯ ТЕРРИТОРИИ

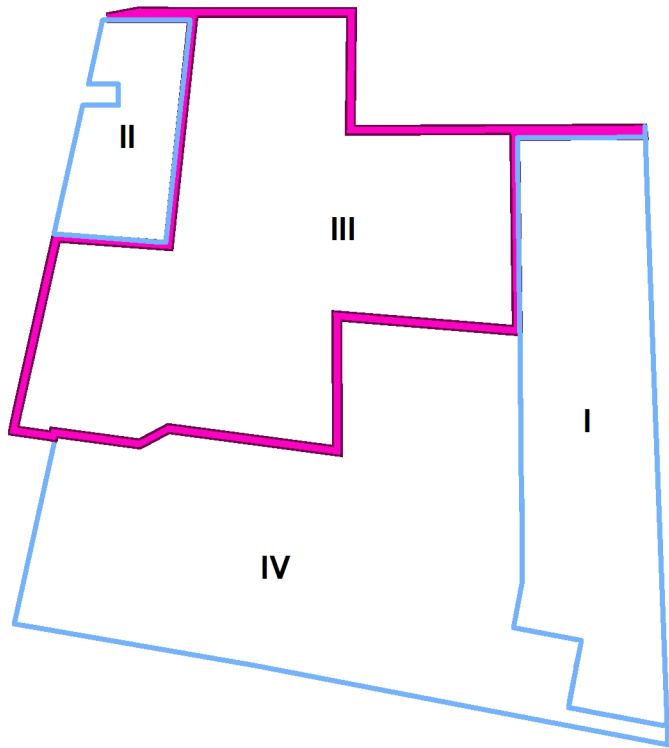

Микрорайон 1

Микрорайон 2

Микрорайон 3

Микрорайон 1

УСЛОВНЫЕ ОБОЗНАЧЕНИЯ

ГРАНИЦА ТЕРРИТОРИИ, ПРИМЕНИТЕЛЬНО К КОТОРОЙ ПОДГОТОВЛЕНА ДОКУМЕНТАЦИЯ ПО ПЛАНИРОВКЕ ТЕРРИТОРИИ

ГРАНИЦЫ СУЩЕСТВУЮЩИХ ЗЕМЕЛЬНЫХ УЧАСТКОВ

КРАСНЫЕ ЛИНИИ

КРАСНЫЕ ЛИНИИ

ИЗМЕНЯЕМЫЕ КРАСНЫЕ ЛИНИИ

ОТМЕНЯЕМЫЕ КРАСНЫЕ ЛИНИИ

Контур 1 НОМЕРА КОНТУРОВ КРАСНЫХ ЛИНИЙ

ХАРАКТЕРНЫЕ ТОЧКИ УСТАНОВЛИВАЕМЫХ КРАСНЫХ ЛИНИЙ

ГРАНИЦЫ ПЛАНИРУЕМЫХ ЭЛЕМЕНТОВ ПЛАНИРОВОЧНОЙ СТРУКТУРЫ

РАЙОН

МИКРОРАЙОН

КВАРТАЛ

ТЕРРИТОРИИ ОБЩЕГО ПОЛЬЗОВАНИЯ И РЕКРЕАЦИОННОГО НАЗНАЧЕНИЯ

УДС МАГИСТРАЛЬНАЯ (УЛИЧНО-ДОРОЖНАЯ СЕТЬ)

УДС (УЛИЧНО-ДОРОЖНАЯ СЕТЬ)

УСЛОВНЫЕ НОМЕРА ЭЛЕМЕНТОВ ПЛАНИРОВОЧНОЙ СТРУКТУРЫ

Микрорайон 1 МИКРОРАЙОНА

Квартал 1.1 КВАРТАЛА

ТОП-1 ТЕРРИТОРИИ ОБЩЕГО ПОЛЬЗОВАНИЯ

М-УДС МАГИСТРАЛЬНАЯ УЛИЧНО-ДОРОЖНАЯ СЕТЬ

УДС-1 УЛИЧНО-ДОРОЖНАЯ СЕТЬ

УСЛОВНЫЕ ОБОЗНАЧЕНИЯ ТОПОГРАФИЧЕСКИХ ОБЪЕКТОВ

ПЕРЕЧЕНЬ КООРДИНАТ ХАРАКТЕРНЫХ ТОЧЕК УСТАНОВЛИВАЕМЫХ КРАСНЫХ ЛИНИЙ

№ точки	Х	У
Контур 3		
1	462405,35	1249859,24
2	462398,13	1249858,46
3	462221,04	1249839,35
4	462146,30	1249831,29
5	462141,88	1249824,89
6	462146,69	1249789,01
7	462167,04	1249637,22
8	462172,18	1249638,36
9	462226,21	1249650,31
10	462245,81	1249654,64
11	462410,58	1249691,10
12	462417,74	1249692,69
13	462423,40	1249693,99
14	462422,45	1249706,73
15	462412,32	1249843,02
16	462411,54	1249853,44
Контур 8		
1	462296,16	1249946,49
2	462298,68	1249912,60
3	462400,56	1249923,59
4	462392,86	1250027,17
5	462384,63	1250137,79
6	462319,70	1250138,03
7	462281,89	1250138,16
8	462105,09	1250138,80
9	462133,23	1249928,91

						СД-ПД-32-25-ПНТ		
						ПРОЕКТ ВНЕСЕНИЯ ИЗМЕНЕНИЙ В ДОКУМЕНТАЦИЮ ПО ПЛАНИРОВКЕ ТЕРРИТОРИИ (ПРОЕКТ ПЛАНИРОВКИ ТЕРРИТОРИИ И ПРОЕКТ МЕЖЕВАНИЯ ТЕРРИТОРИИ), ОГРАНИЧЕННОЙ ШОССЕ АНАПСКИМ, УЛ. МИРНОЙ, ПЛАНИРУЕМОЙ ОБЪЕЗДНОЙ ДОРОГОЙ, РАСПОЛОЖЕННОЙ В Г. АНАПЕ КРАСНОДАРСКОГО КРАЯ, В ЧАСТИ НЕЗАСТРОЕННОЙ ТЕРРИТОРИИ КРТ-3, ПЛОЩАДЬЮ 350 394 КВ. М.		
Изм.	Кол.уч.	Лист	№ док.	Подпись	Дата	Стадия	Лист	Листов
Утвердил проект		Хомулева В.А.						
Ведущий архитектор		Бобович О.В.					1	2
Архитектор		Шкаева М.А.						
Нормоконтроль		Бельев А.О.				ЧЕРТЕЖ ПЛАНИРОВКИ ТЕРРИТОРИИ, НА КОТОРОЙ ОТОБРАЖЕНЫ КРАСНЫЕ ЛИНИИ, ГРАНИЦЫ СУЩЕСТВУЮЩИХ И ПЛАНИРУЕМЫХ ЭЛЕМЕНТОВ ПЛАНИРОВОЧНОЙ СТРУКТУРЫ. М. 2009		
						ООО «СТБ Проект»		