


СХЕМА ОТКЛОНЕНИЙ М 1:500

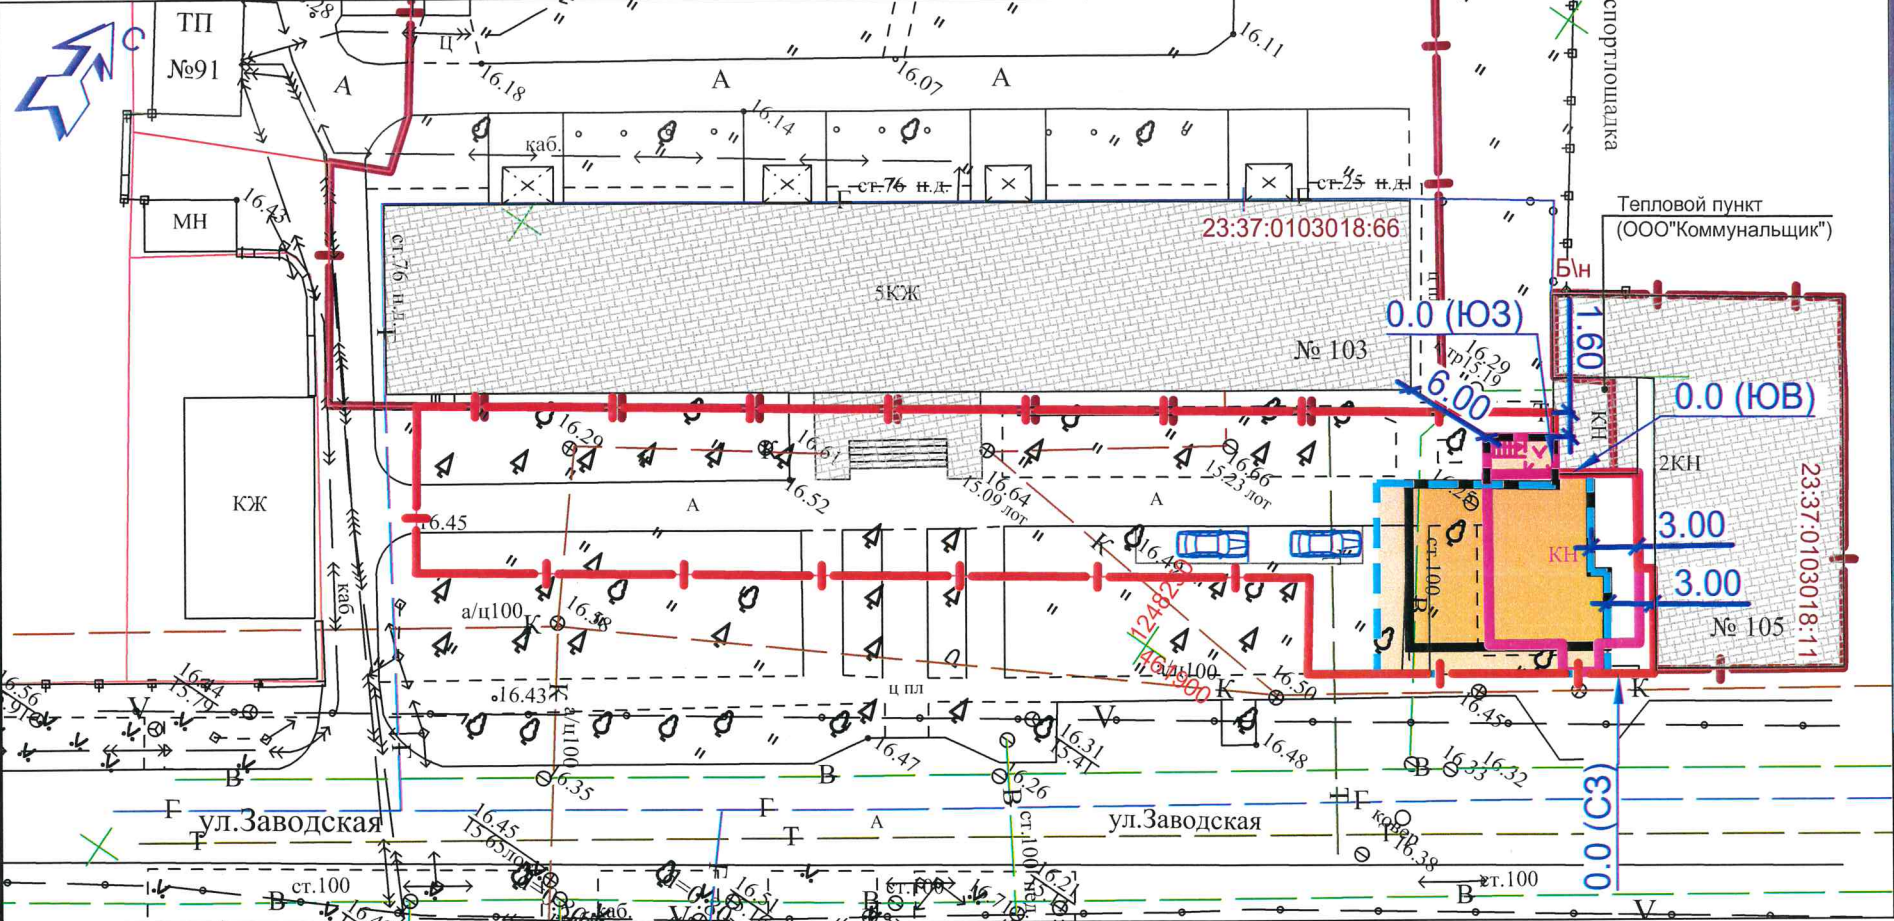

УСЛОВНЫЕ ОБОЗНАЧЕНИЯ:

- Граница земельного участка с КН_23:37:0000000:3919 (1 017м²)
- Проектируемый объект капитального строительства (для проведения научных исследований)
- Существующие здания
- КН Реконструируемое здание
- Граница плана 1 этажа
- Граница плана 2 этажа
- Границы соседних земельных участков

СИТУАЦИОННЫЙ ПЛАН (КАРТА)





Земельный участок с кадастровым номером 23:37:0000000:3919 площадью 1 017 м².

Проектируемое здание для проведения научных исследований состоит из помещений для сотрудников (офисов) и вспомогательных помещений.

Изм.	Кол. уч.	Лист	№ док	Подпись	Дата	Схема отклонения от предельных параметров разрешенного строительства объекта капитального строительства по адресу: Краснодарский край, г. Анапа, ул. Заводская, д. 103 с кадастровым номером 23:37:0000000:3919
Разработал	Кузнецова	Иванова	Иванова	Иванова	22.24	Схема отклонения от предельных параметров разрешенного строительства объекта капитального строительства
				Стадия	Лист	Листов
				П		1
				АО "ПИ "Анапагражданпроект"		
				Формат А3		

МАТЕРИАЛ ЭКСПОЗИЦИИ ДЛЯ НАЗНАЧЕНИЯ ОБЩЕСТВЕННЫХ ОБСУЖДЕНИЙ
по предоставлению разрешения на отклонение от предельных параметров земельного участка, расположенного по
адресу: Краснодарский край, г. Анапа, ул. Заводская, д. 103 (кад.№ 23:37:0000000:3919)

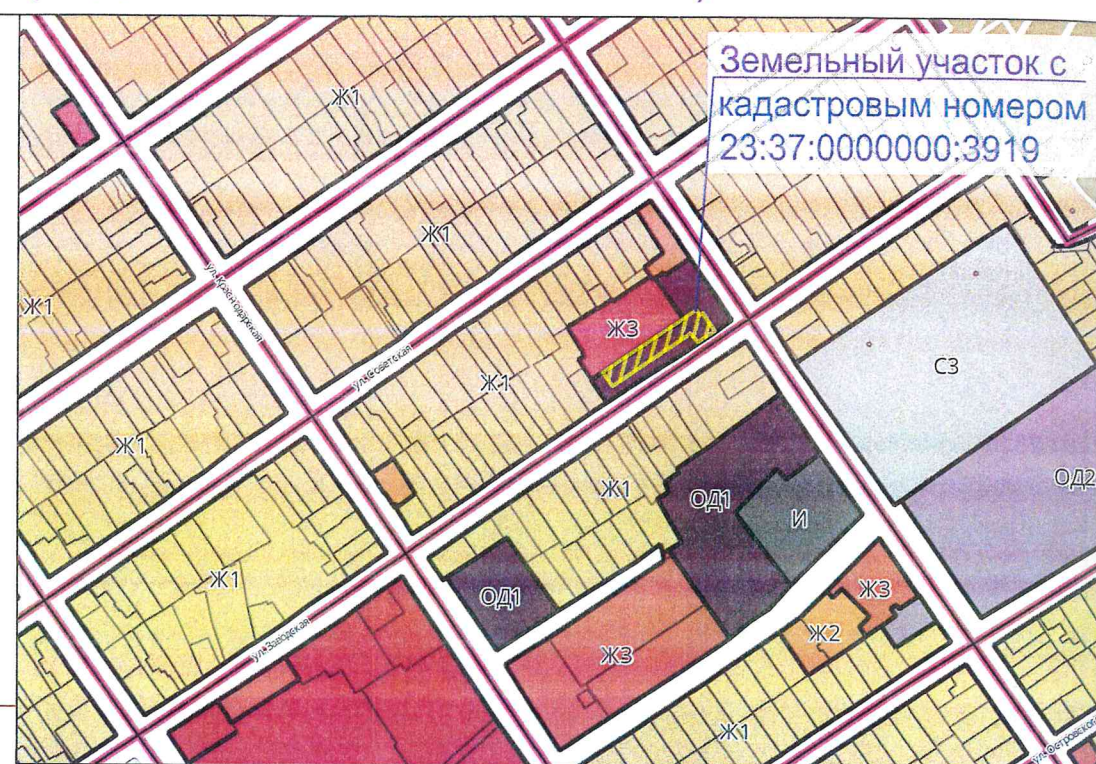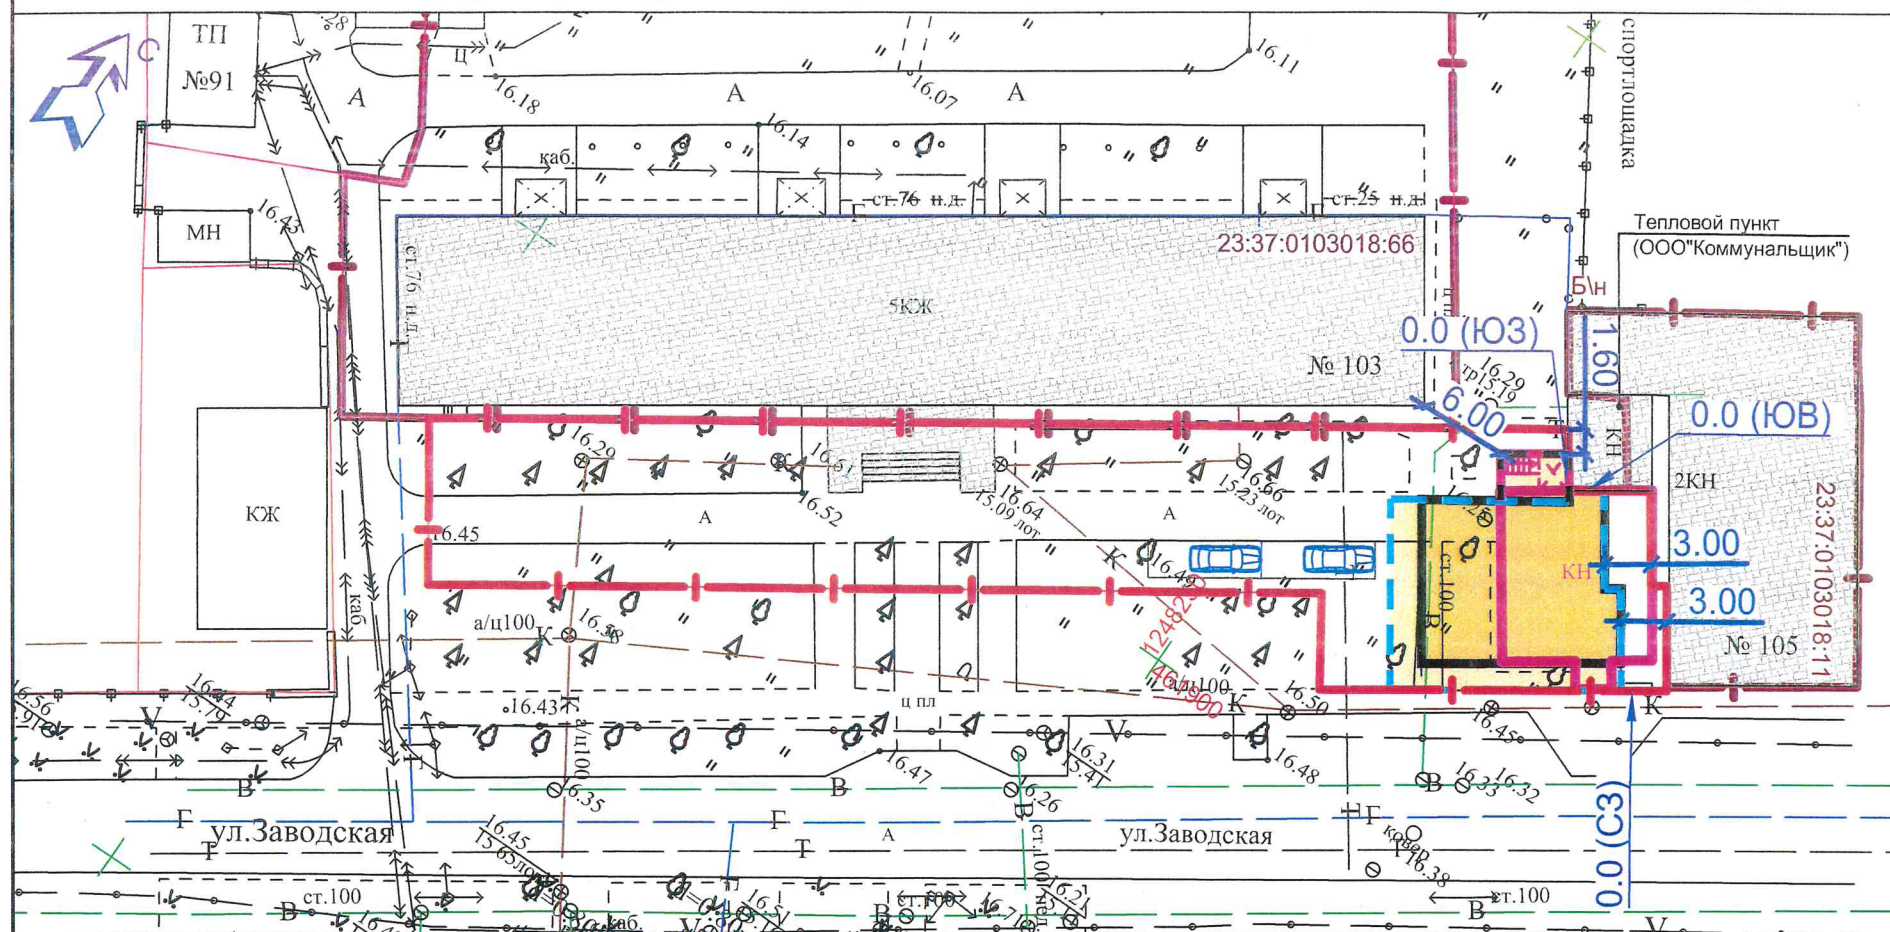

УСЛОВНЫЕ ОБОЗНАЧЕНИЯ:

- Граница земельного участка с КН_23:37:0000000:3919 (1 017м²)
- Проектируемый объект капитального строительства (для проведения научных исследований)
- Существующие здания
- КН Реконструируемое здание
- Граница плана 1 этажа
- Граница плана 2 этажа
- Границы соседних земельных участков

Земельный участок с кадастровым номером 23:37:0000000:3919 площадью 1 017 м².

Проектируемое здание для проведения научных исследований состоит из помещений для сотрудников (офисов) и вспомогательных помещений.


ТЕХНИКО-ЭКОНОМИЧЕСКИЕ ПОКАЗАТЕЛИ

Наименование	Ед. изм.	Количество
• Площадь земельного участка	м ²	1 017.0
• Количество этажей	шт.	3
• Общая площадь застройки	м ²	154.0
• Планируемая высота здания до конька крыши	м	12.0
• Процент застройки	%	15.14

Разраб.		Кузовкова	09.24	Схема отклонения от предельных параметров разрешенного строительства объекта капитального строительства по адресу: Краснодарский край, г. Анапа, ул. Заводская, д. 103 с кадастровым номером 23:37:0000000:3919		
				Материал для экспозиции	Стадия	Лист
						Листов
					АО "ПИ "Анапагражданпроект"	

Инов. № подл. Подпись и дата Взамен инв. №

СХЕМА ОТКЛОНЕНИЙ М 1:500

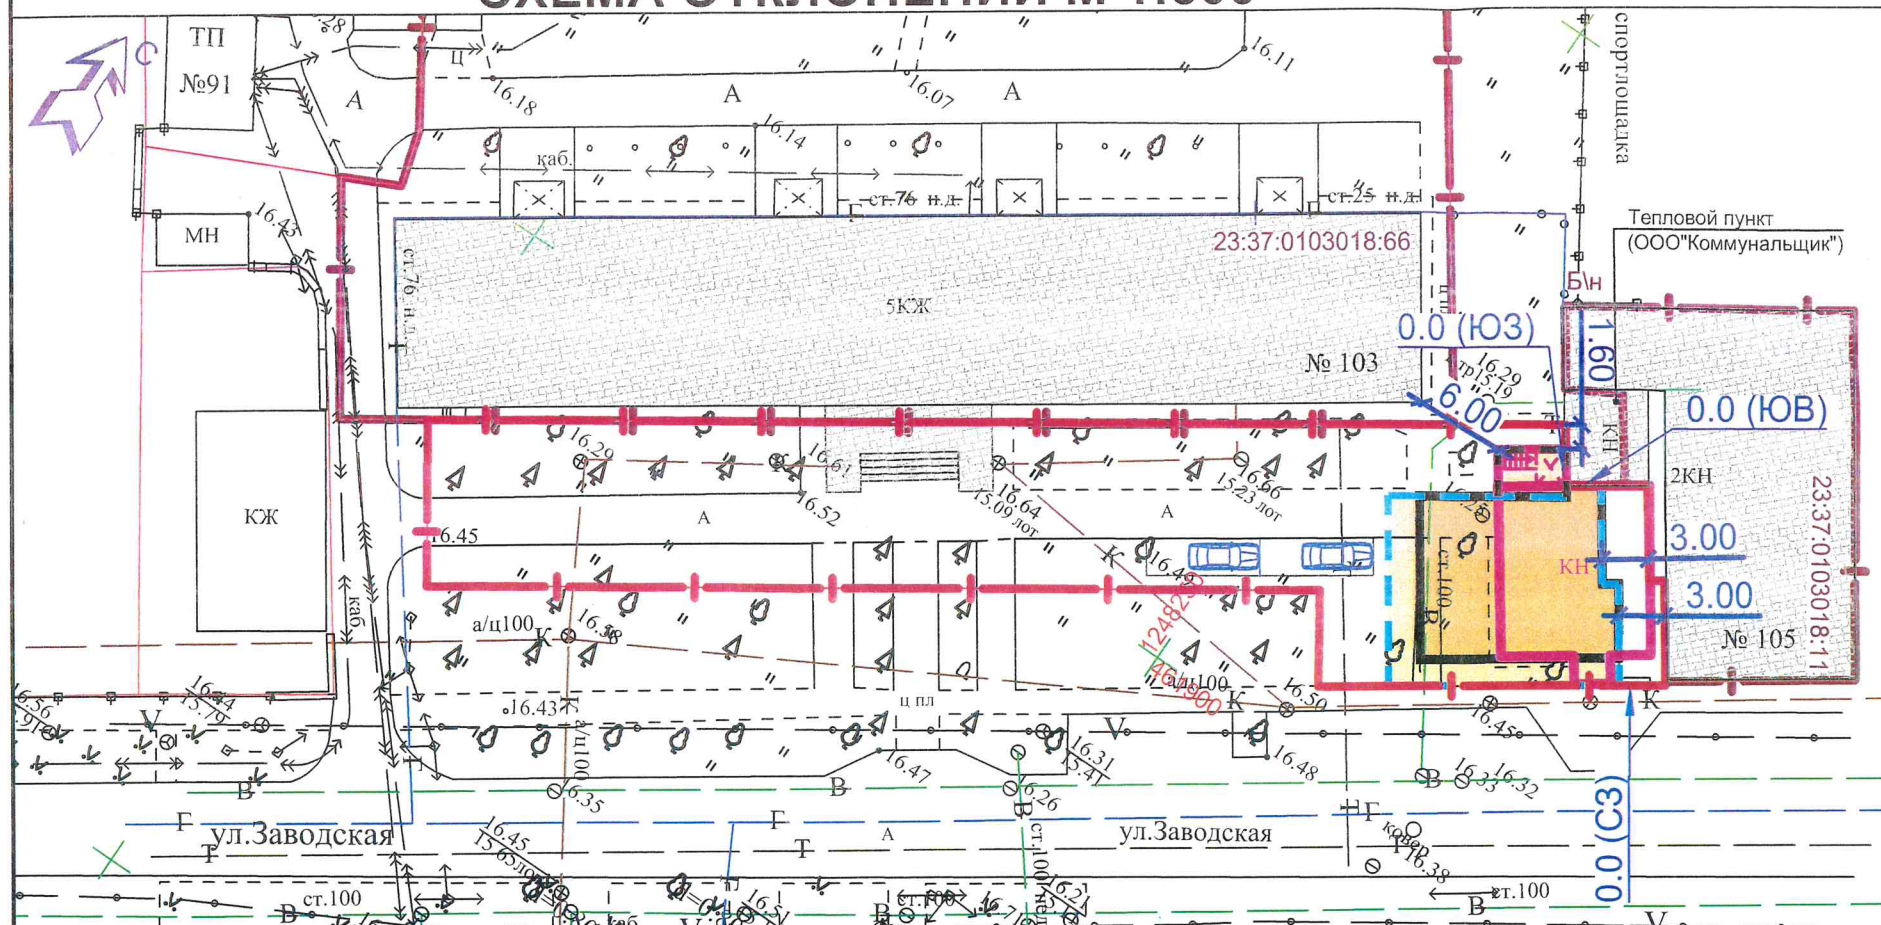

СИТУАЦИОННЫЙ ПЛАН (КАРТА)




Земельный участок с
кадастровым номером
23:37:0000000:3919

УСЛОВНЫЕ ОБОЗНАЧЕНИЯ:


- Граница земельного участка с
КН_23:37:0000000:3919 (1 017м²)
- Проектируемый объект капитального строительства
(для проведения научных исследований)
- Существующие здания
- КН Реконструируемое здание
- Граница плана 1 этажа
- Граница плана 2 этажа
- Границы соседних земельных участков

Земельный участок с кадастровым номером 23:37:0000000:3919 площадью 1 017 м².

*Проектируемое здание для проведения научных исследований состоит из помещений для сотрудников (офисов) и вспомогательных помещений.

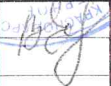						-			
						Схема отклонения от предельных параметров разрешенного строительства объекта капитального строительства по адресу: Краснодарский край, г. Анапа ул. Заводская, д. 103 с кадастровым номером 23:37:0000000:3919			
Изм.	Кол.уч.	Лист	№ док	Подпись	Дата		Стадия	Лист	Листов
Разработал	Кузюкова				09.24	Схема отклонения от предельных параметров разрешенного строительства объекта капитального строительства	П		1
						Схема отклонений М 1:500. Ситуационный план	АО "ПИ "Анапагражданпроект"		

ФРАГМЕНТ М 1:250

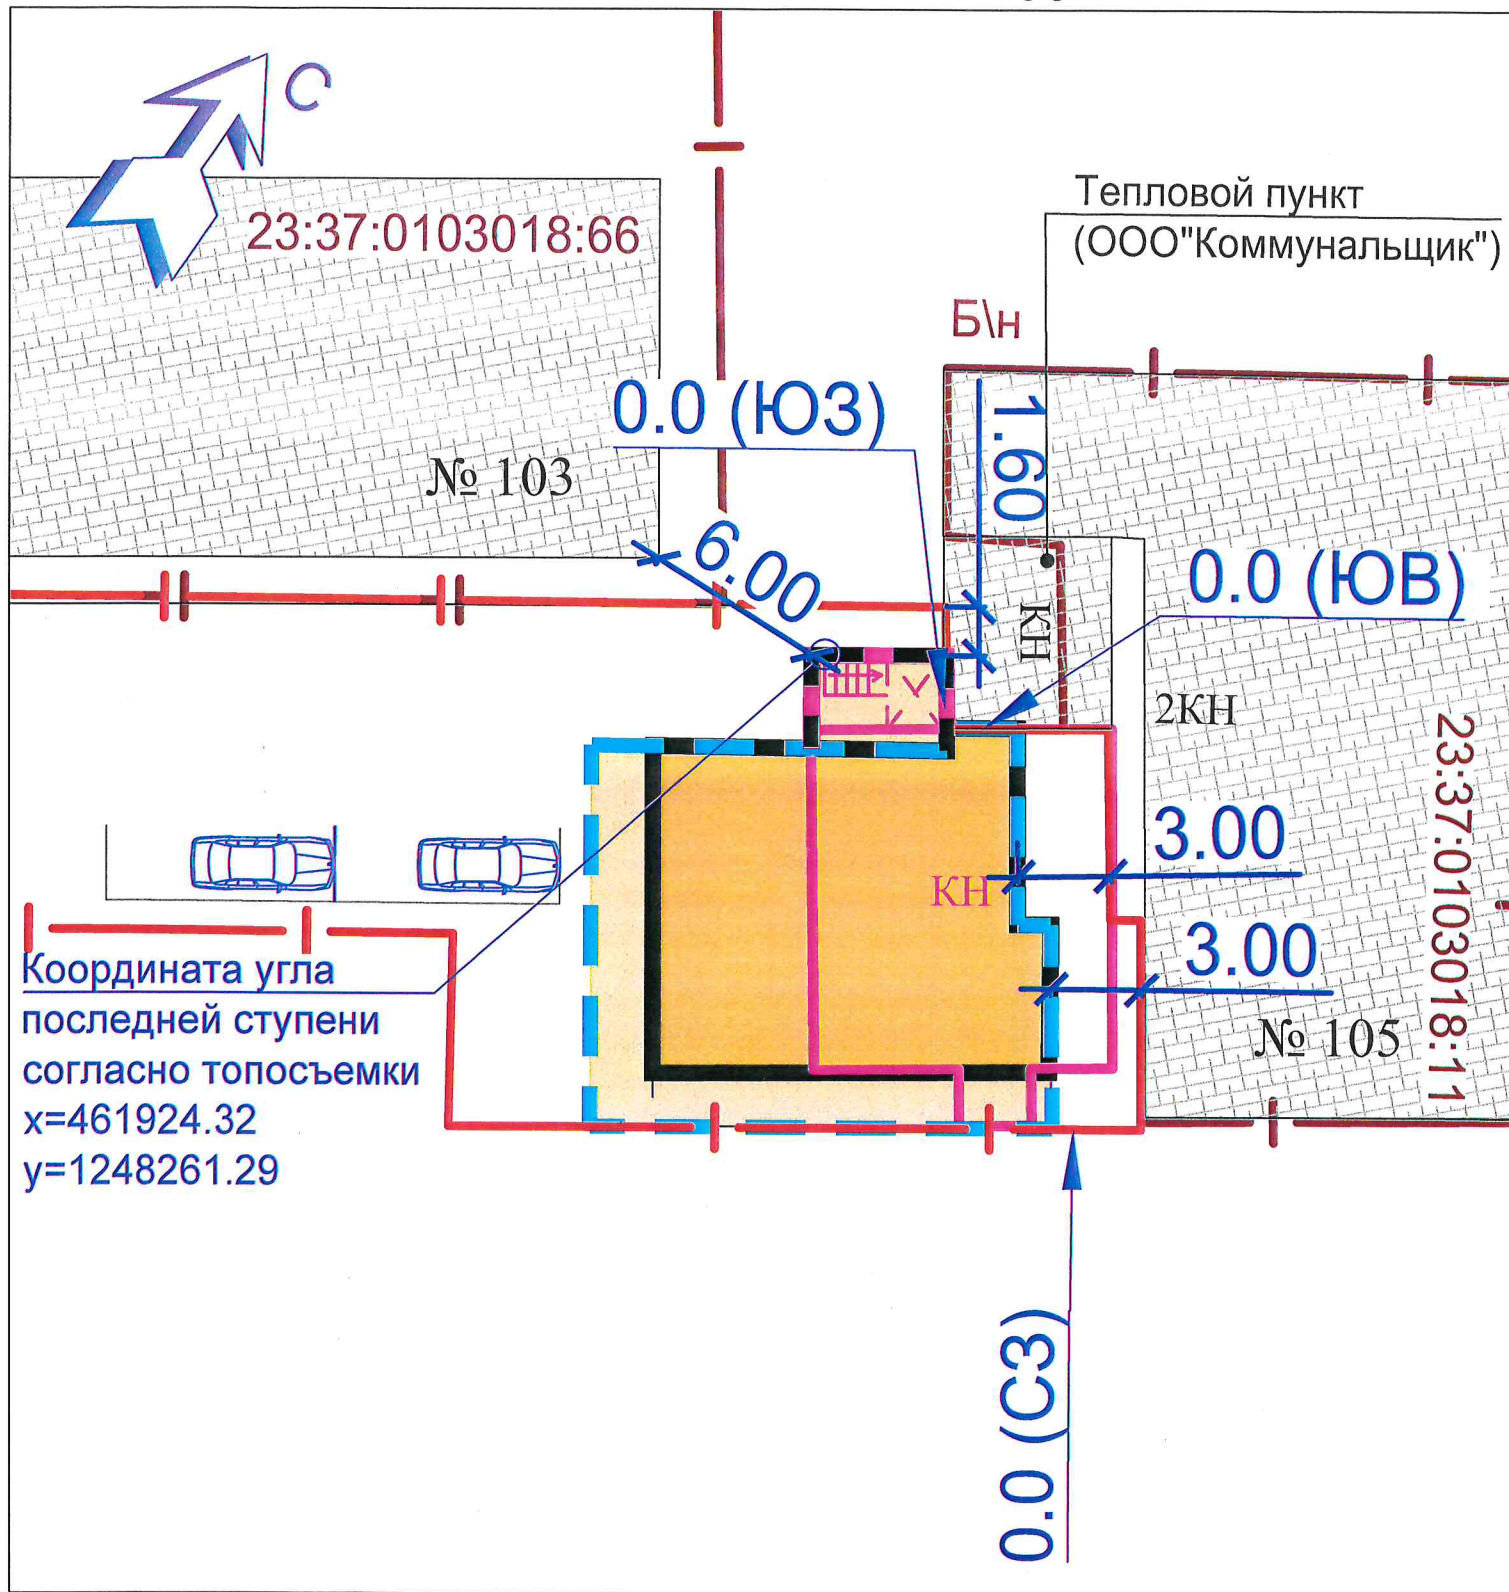

ОТСТУПЫ:

- со стороны земель неразграниченной муниципальной собственности в ЮВ направлении - 0.00 м;
- со стороны земель неразграниченной муниципальной собственности в ЮВ направлении - 1.60 м;
- со стороны земель неразграниченной муниципальной собственности в ЮЗ направлении - 0.00 м;
- со стороны улицы Заводской в СЗ направлении - 0.00 м.

Разработал

Кузовькова



12.24