


ПРОЕКТ МЕЖЕВАНИЯ ТЕРРИТОРИИ
по адресу: Краснодарский край, Анапский район, хут. Воскресенский, ул. Новая, 5



УСЛОВНЫЕ ОБОЗНАЧЕНИЯ

- Ж1.1 Зона застройки индивидуальными жилыми домами с содержанием домашнего скота и птицы
- ОД1 Многофункциональная общественно-деловая зона
- ОД2 Зона специализированной общественной застройки
- Р1 Зона зелёных насаждений общего пользования
- П Производственная зона
- С2 Зона озеленённых территорий специального назначения
- Территории общего пользования

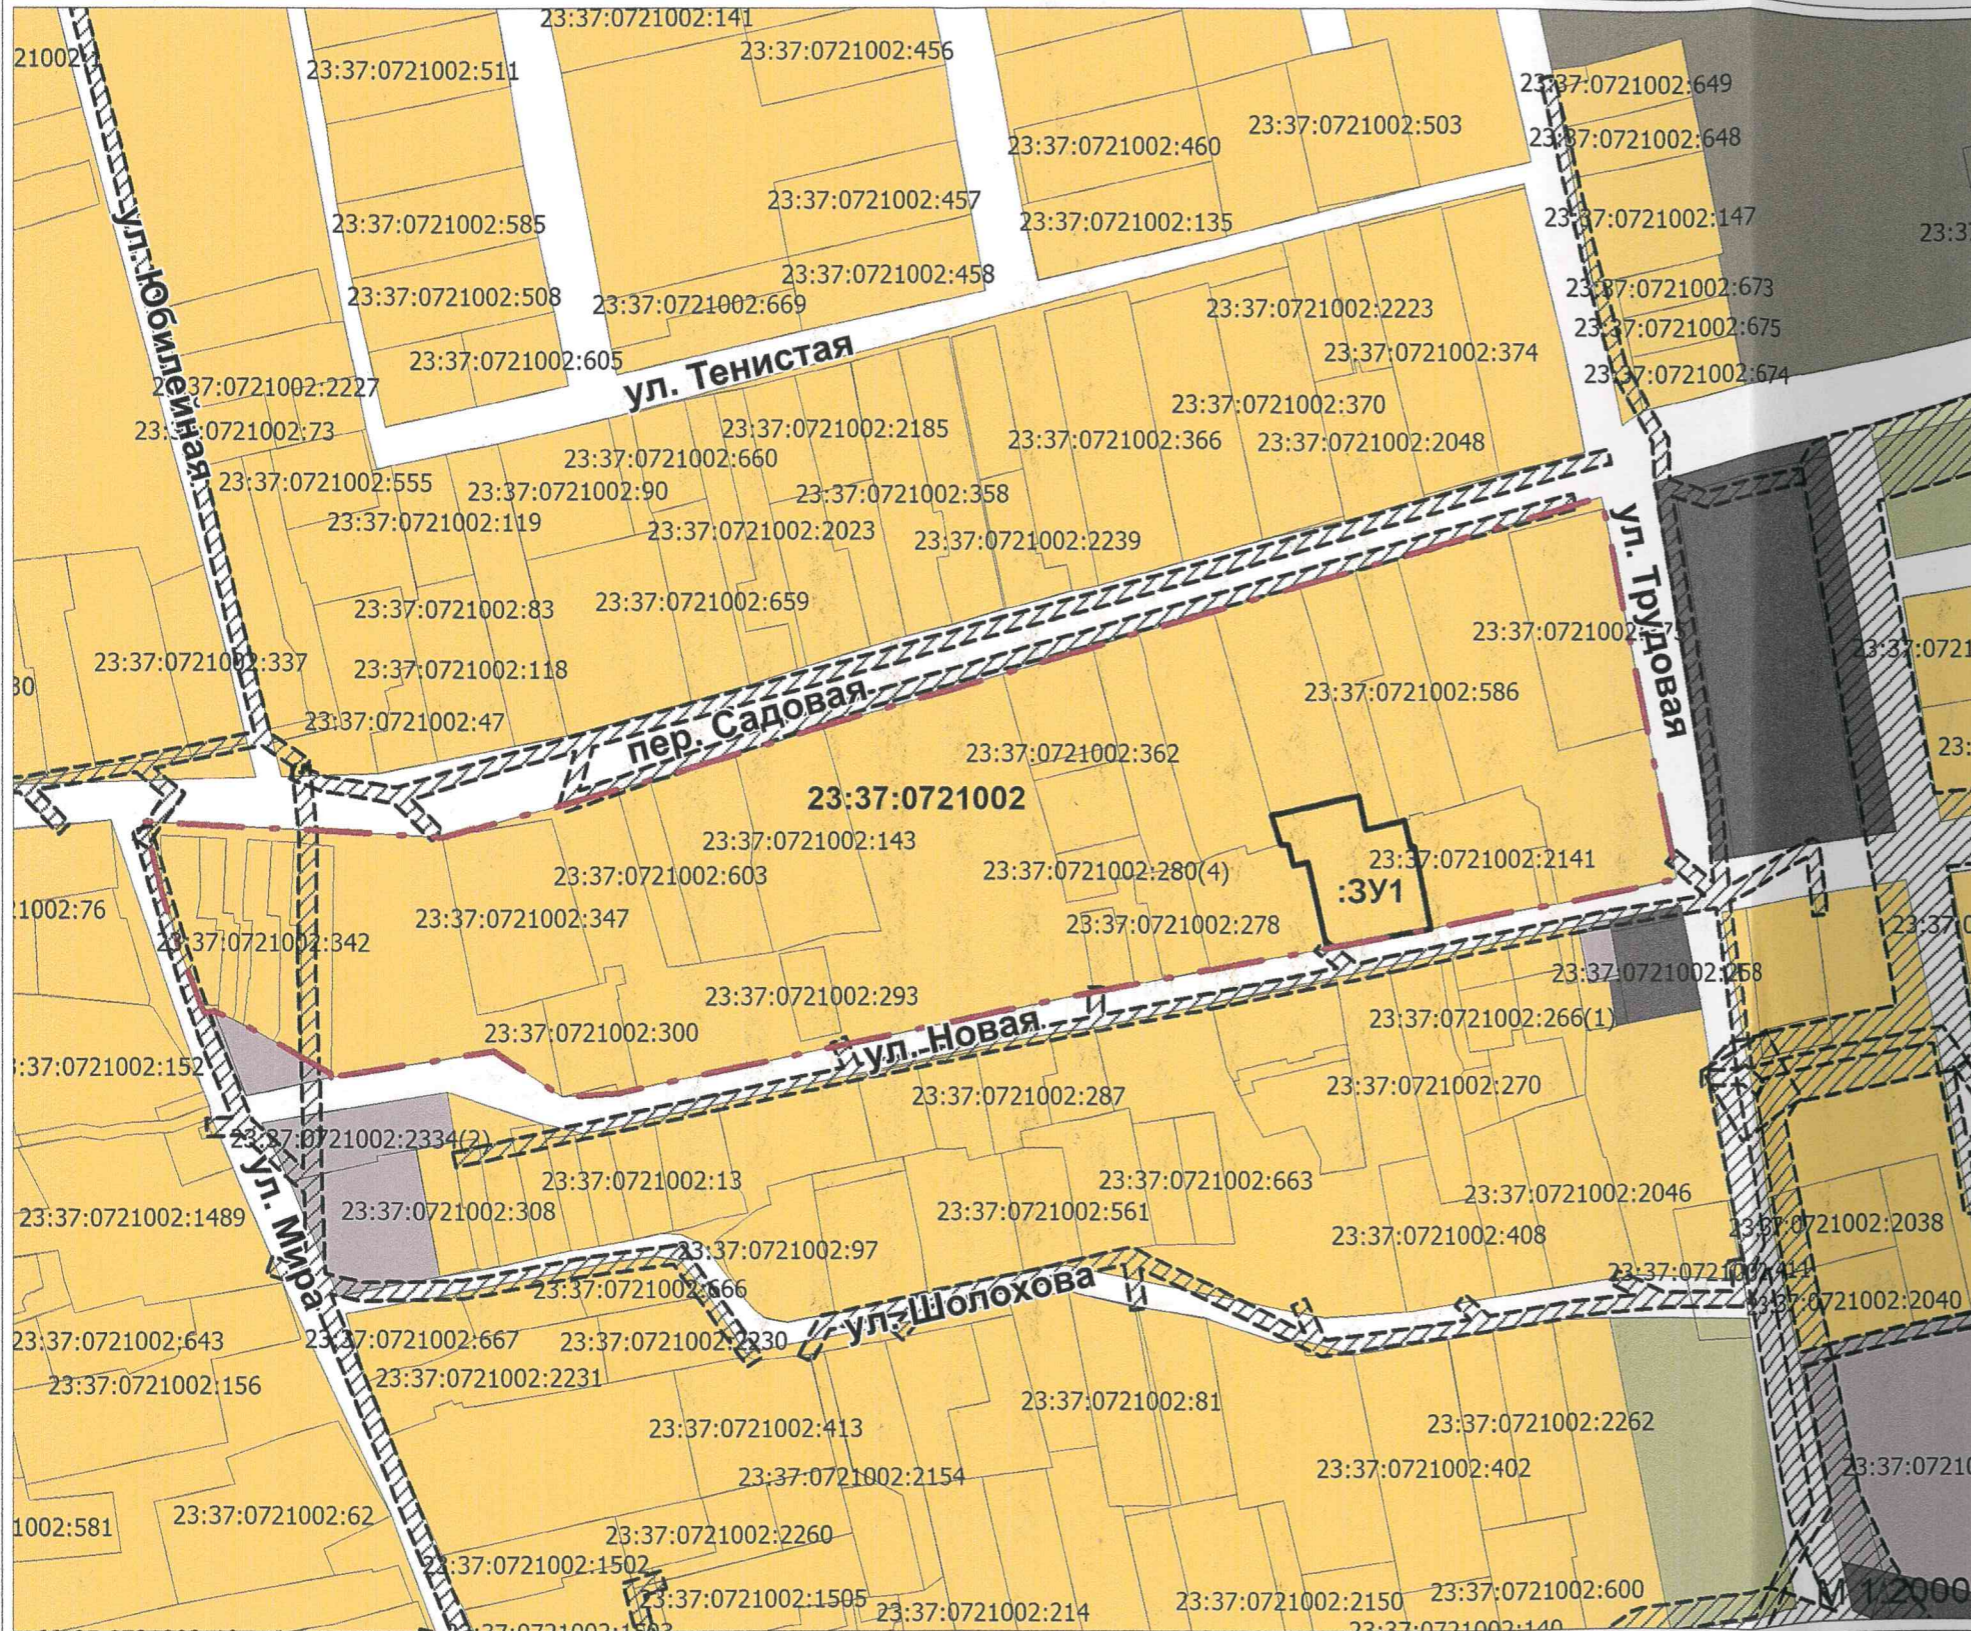

УСЛОВНЫЕ ОБОЗНАЧЕНИЯ

- граница населенного пункта
- граница проектируемого квартала
- граница образуемого земельного участка
- граница земельного участка по сведениям ЕГРН
- объект капитального строительства по сведениям ЕГРН
- зоны с особыми условиями использования территории
- 23:37:0721002 - кадастровый квартал
- 23:37:0721002:347 - кадастровый номер земельного участка
- :ЗУ1 - условный номер земельного участка
- зоны с особыми условиями использования территории

Заказчик: Кознова Марина Олеговна		Адрес: Краснодарский край, Анапский район, хут. Воскресенский, ул. Новая, 5	
Разработ.	Панасенко Н.А.	Дата	11.03 - 2024ПМТ
		Проект межевания территории М 1:2000	
		Стадия	Лист
		П	Листов



ЧЕРТЕЖ МЕЖЕВАНИЯ ТЕРРИТОРИИ М 1:500

Кадастровый квартал: 23:37:0721002.

Категория земель: земли населенных пунктов.

Территориальная зона: зона застройки

индивидуальными жилыми домами

с содержанием домашнего скота и птицы.

Вид разрешенного использования:

малоэтажная многоквартирная жилая

застройка.

Площадь земельного участка: 1034 кв.м

Площадь земельного участка 1034 м²

Обозначение характерных точек границ	Координаты, м Система координат МСК-23	
	X	Y
1	2	3
1	470624.03	1248190.80
2	470629.32	1248213.68
3	470620.37	1248215.50
4	470622.36	1248224.46
5	470622.66	1248225.68
6	470615.58	1248227.41
7	470615.72	1248228.37
8	470594.01	1248232.66
9	470588.92	1248205.36
10	470611.59	1248200.28
11	470610.80	1248196.63
12	470616.24	1248195.26
13	470616.20	1248193.27
14	470616.39	1248193.20
1	470624.03	1248190.80



УСЛОВНЫЕ ОБОЗНАЧЕНИЯ

- 23:37:0721002 - кадастровый квартал
- :ЗУ1 - условное обозначение образуемого земельного участка
- - граница образуемого земельного участка
- - проектные красные линии
- линии отступа от красной линии

- 23:37:0721002:369 - кадастровый номер земельного участка
- граница земельного участка по сведениям ЕГРН
- объект капитального строительства по сведениям ЕГРН
- границы населенного пункта
- зоны с особыми условиями использования территории

			Заказчик: Кознова Марина Олеговна			
			Адрес: Краснодарский край, Анапский район, хут. Воскресенский, ул. Новая, 5			
фамилия	Подпись	Дата	11.03 - 2024ПМТ	Стадия	Лист	Листов
Разработ.	Панасенко Н.А.	Панасенко Наталья Александровна		П		
			Чертеж межевания территории М 1:500			