


по предоставлению разрешения на отклонение от предельных параметров разрешённого строительства объекта капитального строительства, расположенного по адресу: с. Витязево, ул. Горького, 27 (23:37:0108001:5176)

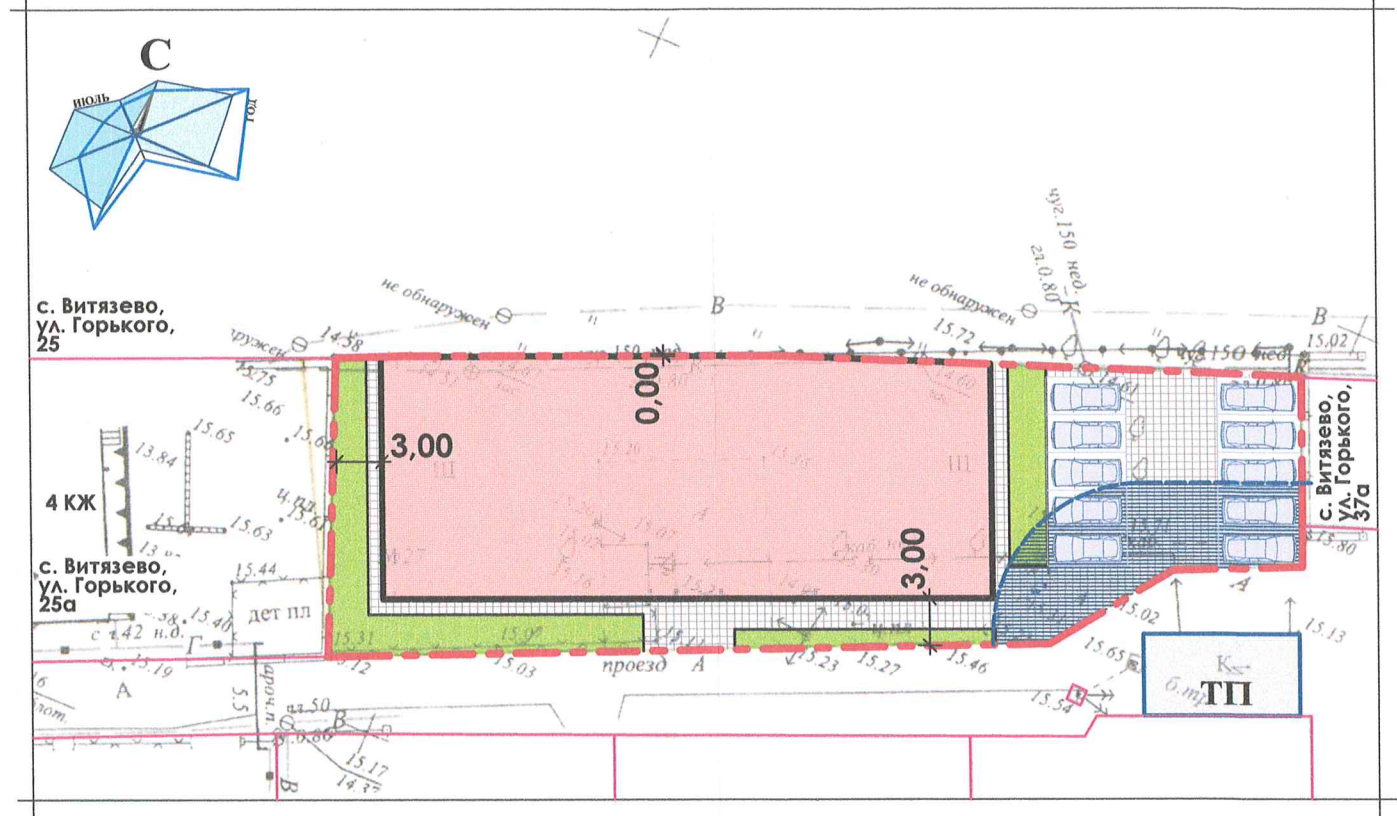

УСЛОВНЫЕ ОБОЗНАЧЕНИЯ:

- ## ТЕХНИКО - ЭКОНОМИЧЕСКИЕ ПОКАЗАТЕЛИ

И.о.рук.	Темирева		<p align="center">Земельный участок с кадастровым номером 23:37:0108001:5176 по адресу: с. Витязево, ул. Горького, 27</p>		
Нач.отд.	Бугаева				
			Стадия	Лист	Листов
			<p align="center">МБУ "УАиГ МО г-к Анапа"</p>		

Инв. N подл.	Подпись и дата	Взам. инв. N	Наименование вида	Предельные размеры земельных участков и предельные параметры разрешенного строительства
			<u>Основные виды и параметры использования земельных участков и объектов капитального строительства</u> Гостиничное обслуживание <ul style="list-style-type: none"> ■ размер минимальной и максимальной площадей земельного участка - по расчету/500000м²; ■ минимальные отступы от границ участка - 3м; ■ максимальная высота объекта - 24м; ■ максимальный процент застройки в границах земельного участка - 60%. 	