



Чертеж планировки территории, отображающий границы зон планируемого размещения объектов капитального строительства

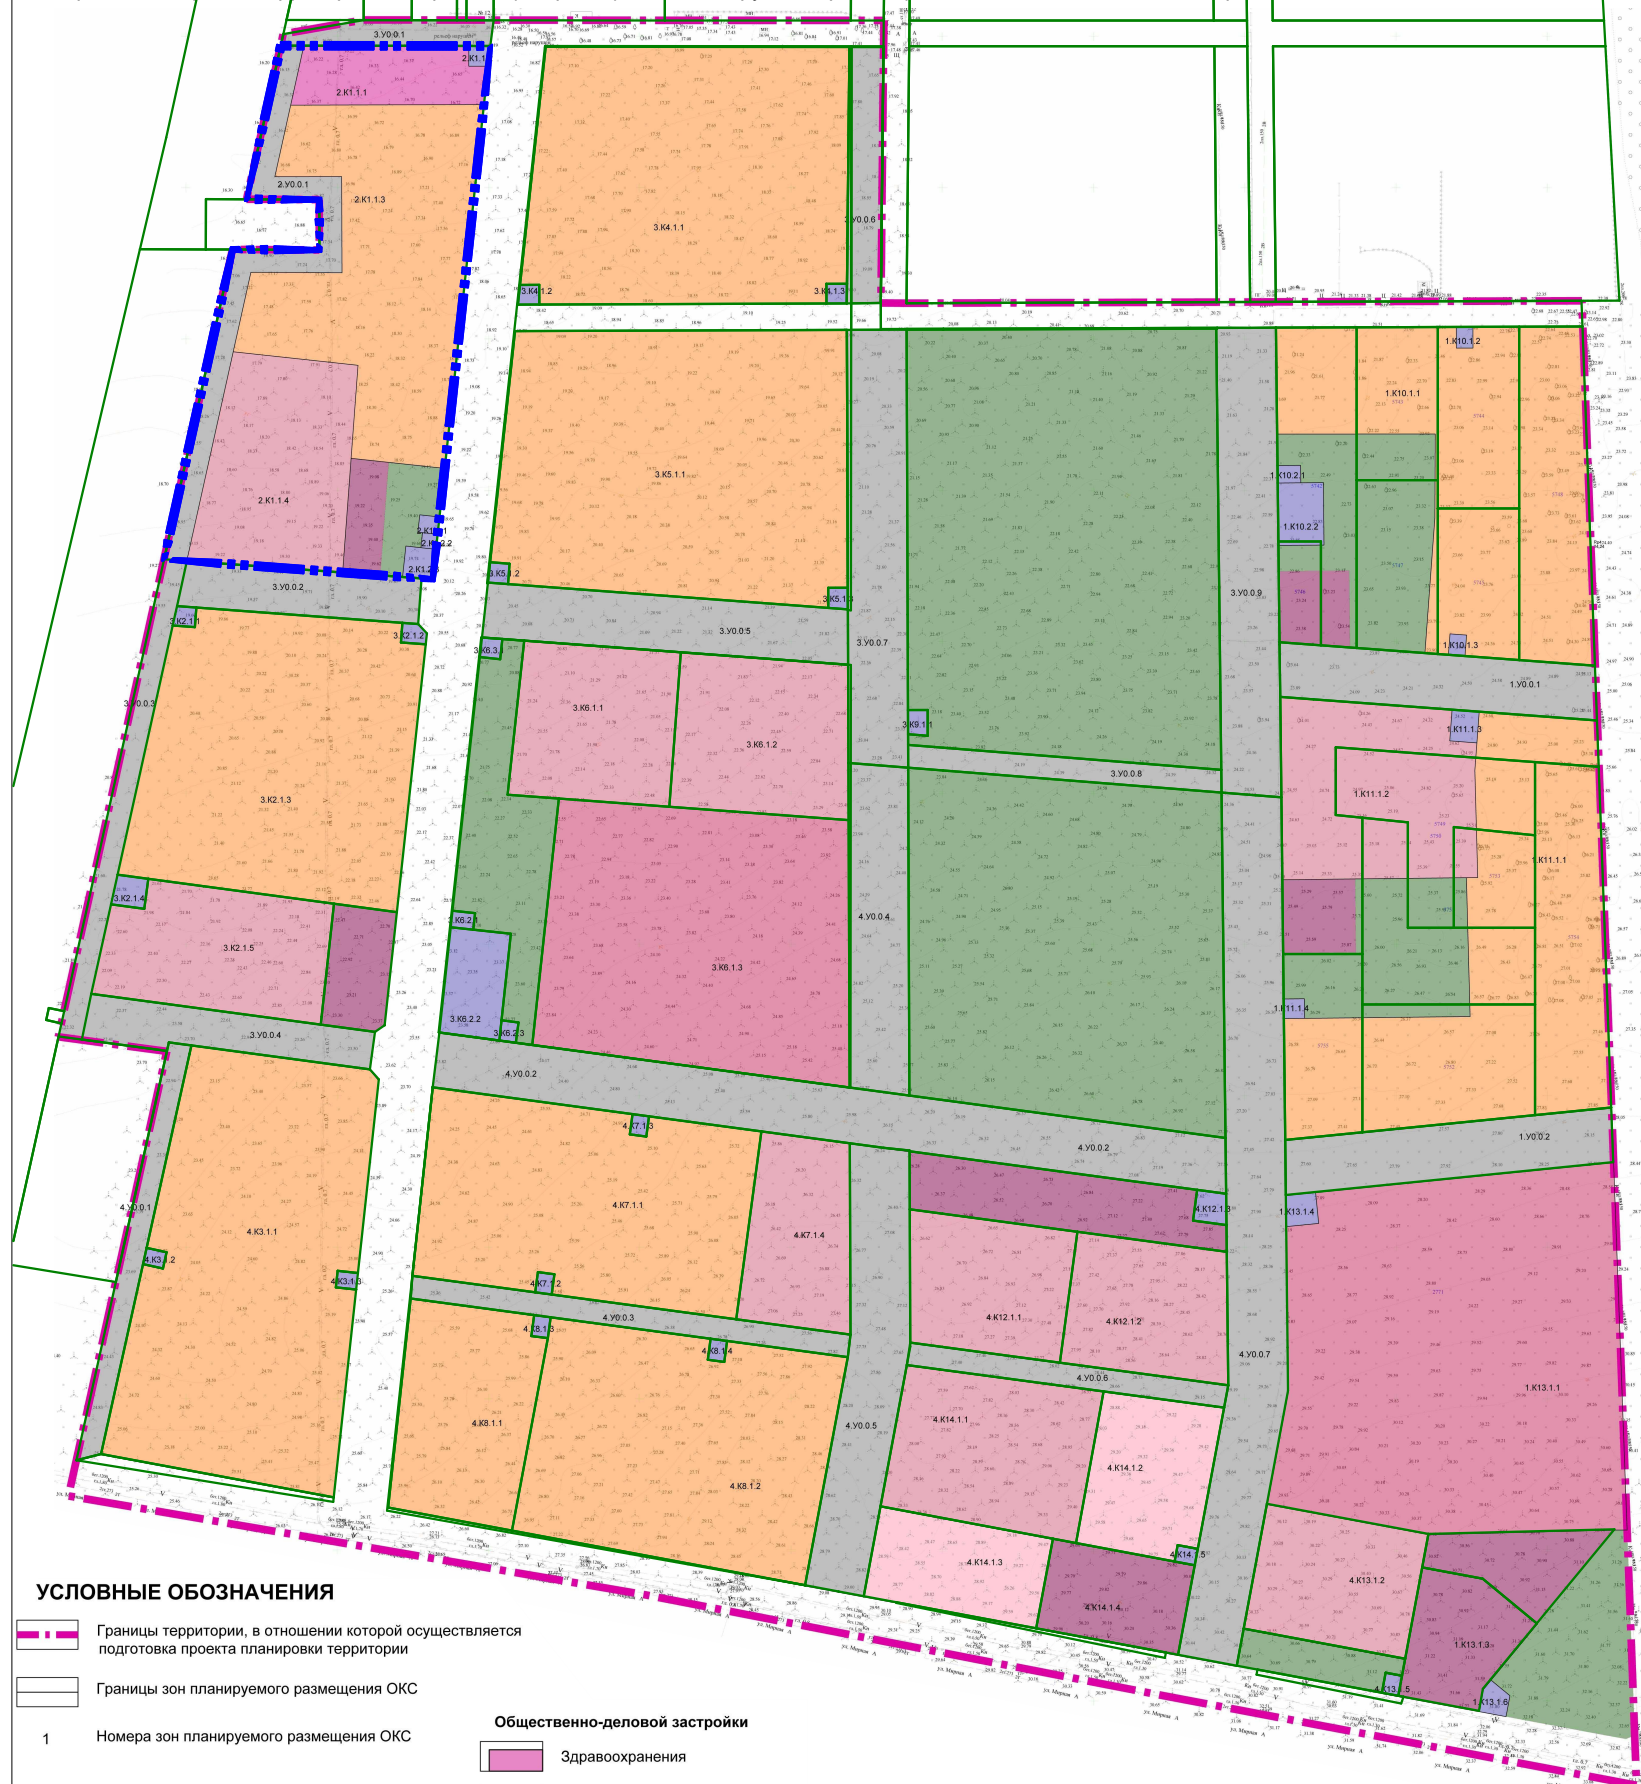

УСЛОВНЫЕ ОБОЗНАЧЕНИЯ

- Границы территории, в отношении которой осуществляется подготовка проекта планировки территории
- Границы зон планируемого размещения ОКС
- 1 Номера зон планируемого размещения ОКС
- Зоны размещения объектов капитального строительства**
- Жилого назначения**
- Многоэтажных жилых домов
- Образования**
- Общеобразовательных учреждений
- Дошкольных образовательных учреждений
- Учреждений дополнительного образования
- Общественно-деловой застройки**
- Здравоохранения
- Спорта
- Коммунальной инфраструктуры**
- Коммунальной инфраструктуры
- Транспортной инфраструктуры**
- Транспортной инфраструктуры
- Территория рекреационного назначения**
- Территорий общего пользования и рекреационного назначения

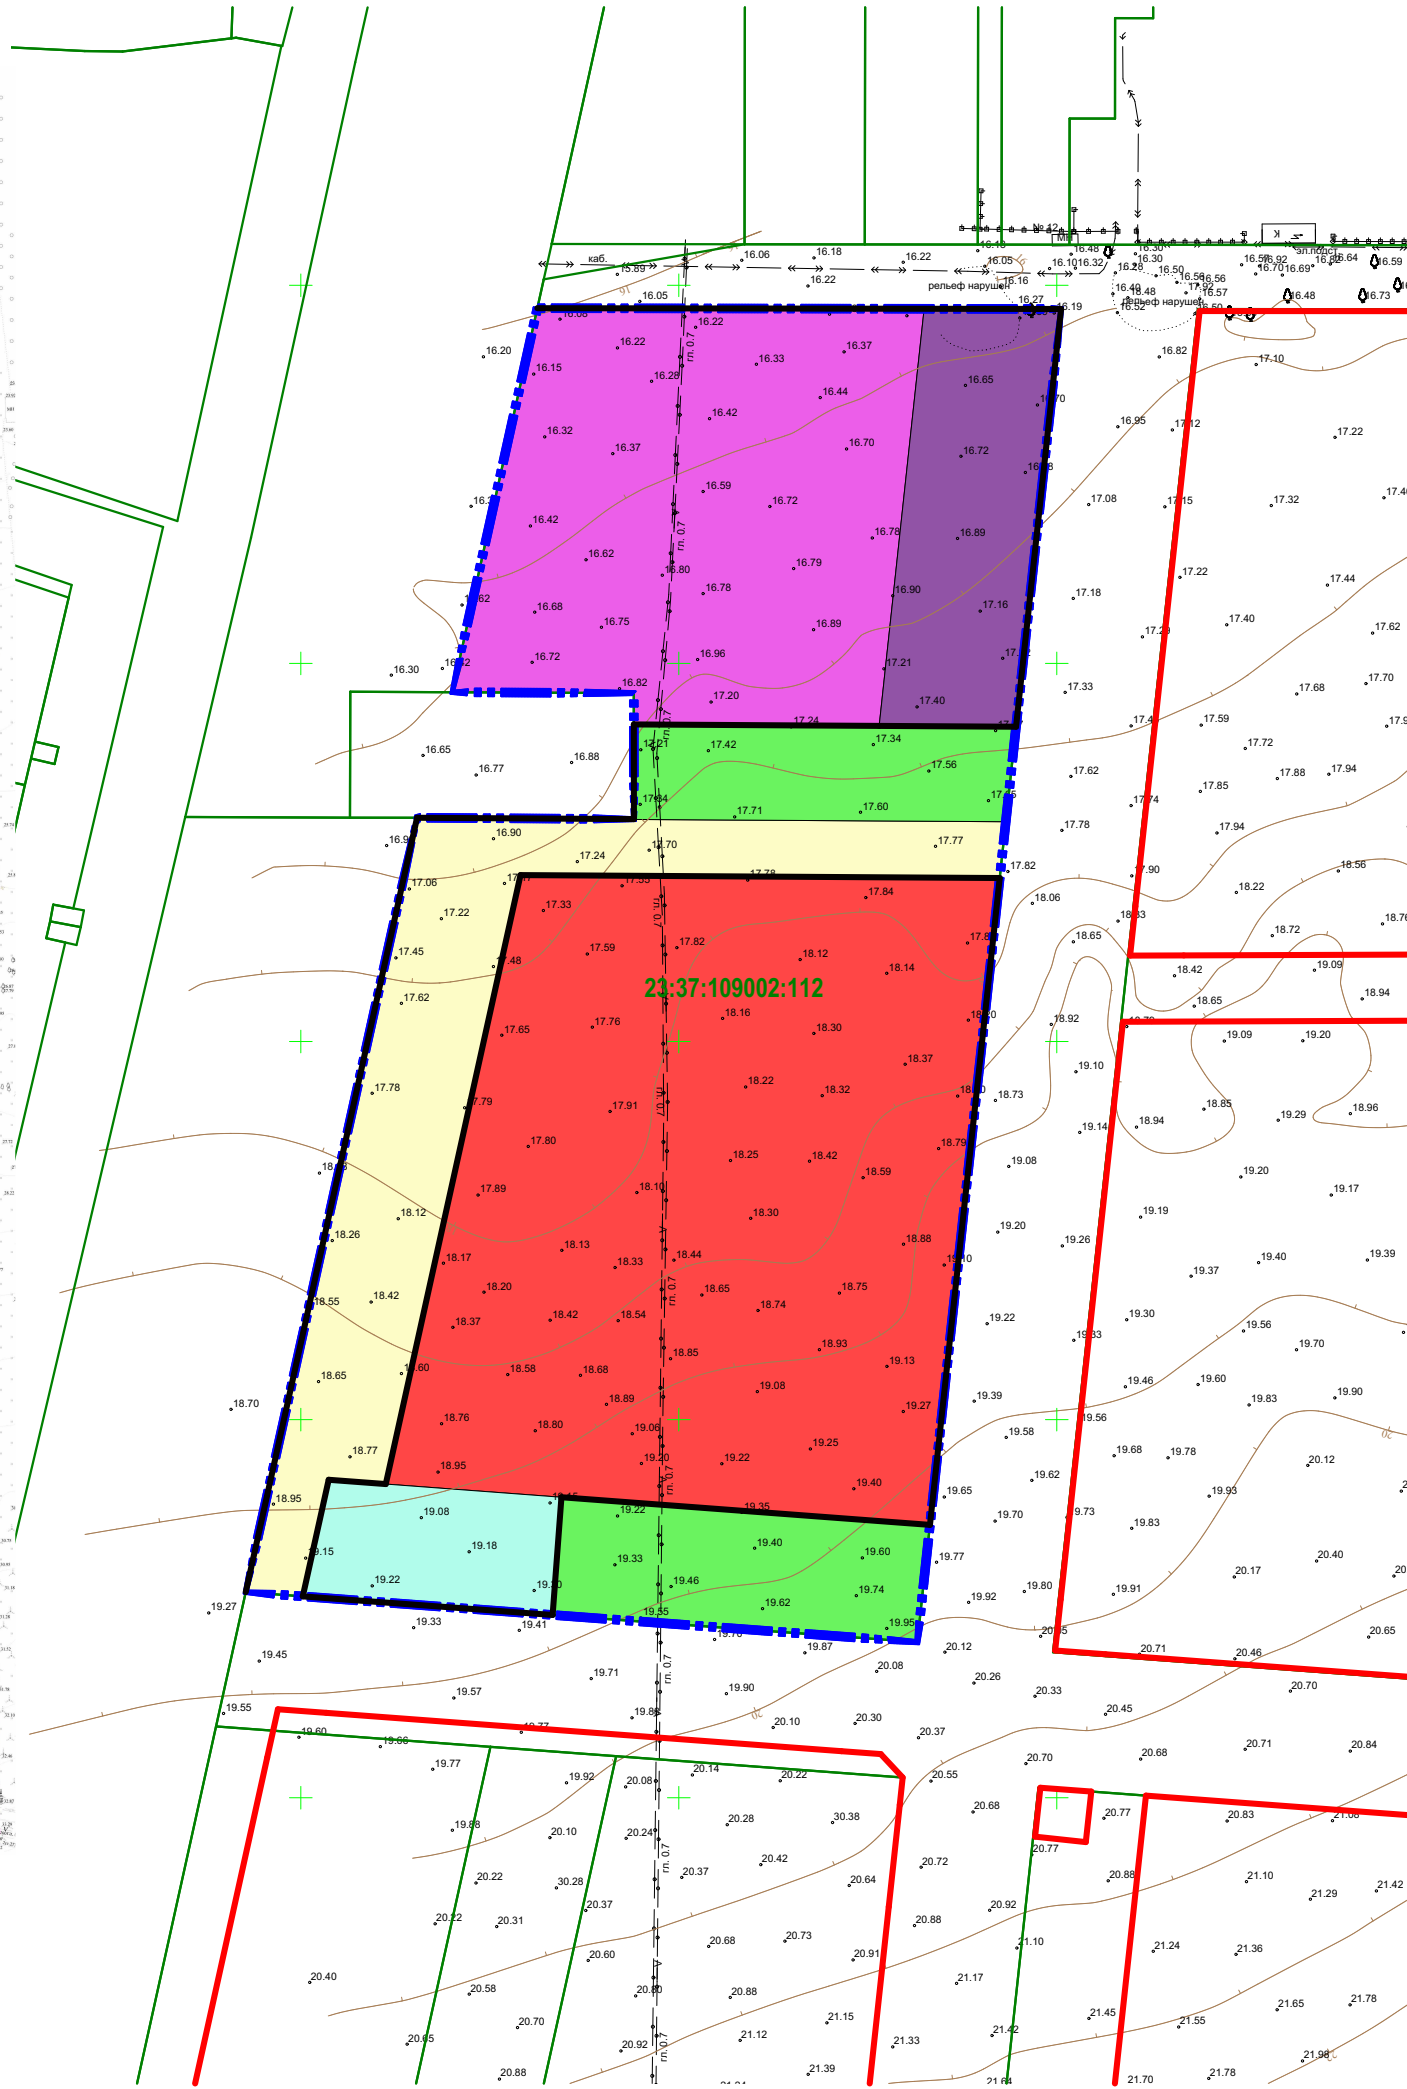

- Условные обозначения:**
- Границы территории, в отношении которой осуществляется подготовка проекта планировки
 - Красные линии:**
 - Устанавливаемые красные линии
 - Красные линии
 - Границы зон планируемого размещения объектов капитального строительства:**
 - Многоэтажная жилая застройка (высотная застройка) (код 2.6)
 - Здравоохранение (код 3.4)
 - Дошкольное, начальное и среднее общее образование (код 3.5.1)
 - Площадки для занятий спортом (код 5.1.3)
 - Территория общего пользования**
 - Улично-дорожная сеть (код 12.0.1)
 - Благоустройство территории (код 12.0.2)

						ДПТ-24-09			
						Проект внесения изменений в документацию по планировке территории (проект планировки территории и проект межевания территории), ограниченной шоссе Анапское, ул. Мирная, планируемой объездной дорогой расположенной в г. Анапа Краснодарского края, в части квартала застройки №1 в границах территорий комплексного развития.			
Изм.	Кол.уч.	Лист	№ док.	Подп.	Дата	Проект планировки территории Основная часть	Стадия	Лист	Листов
							ППТ	1	11
Разработал	Котов А.А.			06.2024	Чертеж планировки территории (основной чертеж) М 1:2000		 ИП Зацепилин С.Г. E-mail: levelarh@gmail.ru		