


ПРОЕКТ МЕЖЕВАНИЯ ТЕРРИТОРИИ
по адресу: Краснодарский край, Анапский район, хут. Нижняя Гостагайка, ул. Зеленая, 47.



УСЛОВНЫЕ ОБОЗНАЧЕНИЯ

	Ж1.1	Зона застройки индивидуальными жилыми домами с содержанием домашнего скота и птицы
	P1	Зона зелёных насаждений общего пользования
	CX1	Зона сельскохозяйственного использования
	CX3	Зона сельскохозяйственных предприятий
		Сельскохозяйственные угодья в составе земель сельскохозяйственного назначения
		Территории общего пользования

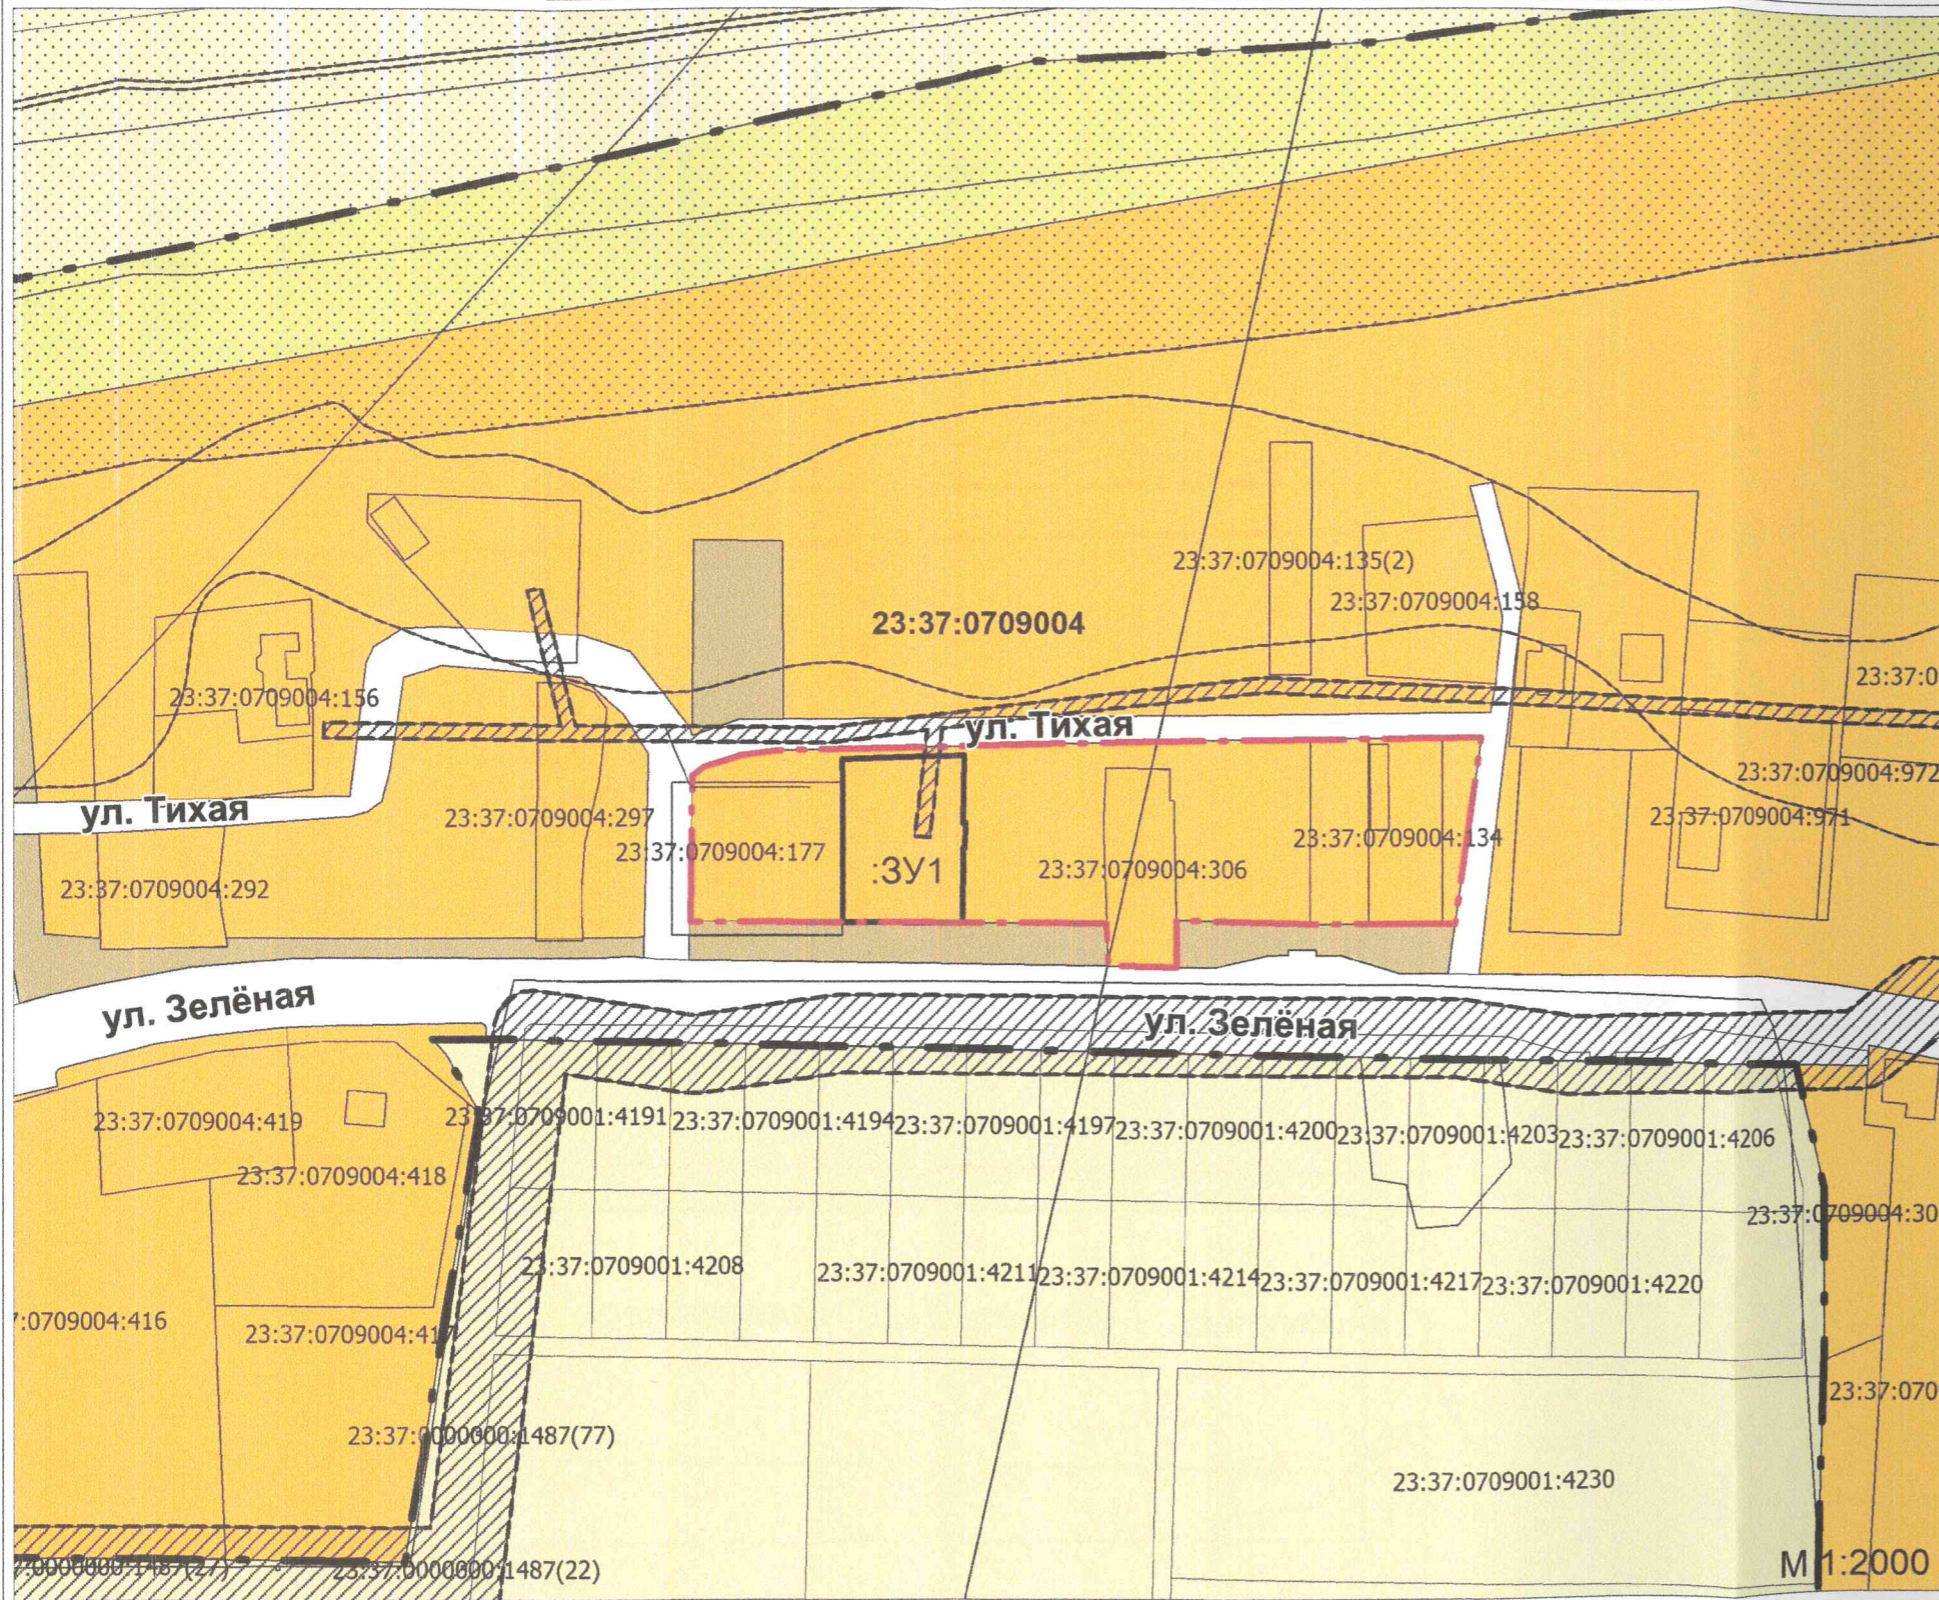

УСЛОВНЫЕ ОБОЗНАЧЕНИЯ

	- граница населенного пункта	23:37:0709004	- кадастровый квартал
	- граница проектируемого квартала	23:37:0709004:306	- кадастровый номер земельного участка
	- граница образуемого земельного участка	:3У1	- условный номер земельного участка
	- граница земельного участка по сведениям ЕГРН		- зоны с особыми условиями использования территории
	- объект капитального строительства по сведениям ЕГРН		

Заказчик: Шестакова Надежда Ивановна			Стадия	Лист	Листов
Адрес: Краснодарский край, Анапский район, хут. Нижняя Гостагайка, ул. Зеленая, 47			П		
Разработ.	Панасенко Н.А.	07.11 - 2025 ПМТ	Проект межевания территории		
		М 1:2000			



ЧЕРТЕЖ МЕЖЕВАНИЯ ТЕРРИТОРИИ М 1:1000

Кадастровый квартал: 23:37:0709004


Категория земель: земли населенных пунктов.

Территориальная зона: зона застройки индивидуальными жилыми домами с содержанием домашнего скота и птицы.

Вид разрешенного использования: малоэтажная многоквартирная жилая застройка.

Площадь земельного участка: 1465 кв.м

Площадь земельного участка 1465 м2		
Обозначение характерных точек границ	Координаты, м	
	X	Y
1	2	3
1	478716.81	1251059.91
2	478754.41	1251059.91
3	478760.64	1251059.79
4	478761.68	1251093.14
5	478743.45	1251092.67
6	478743.48	1251093.40
7	478736.68	1251093.19
8	478736.71	1251092.72
9	478716.63	1251092.63
1	478716.81	1251059.91

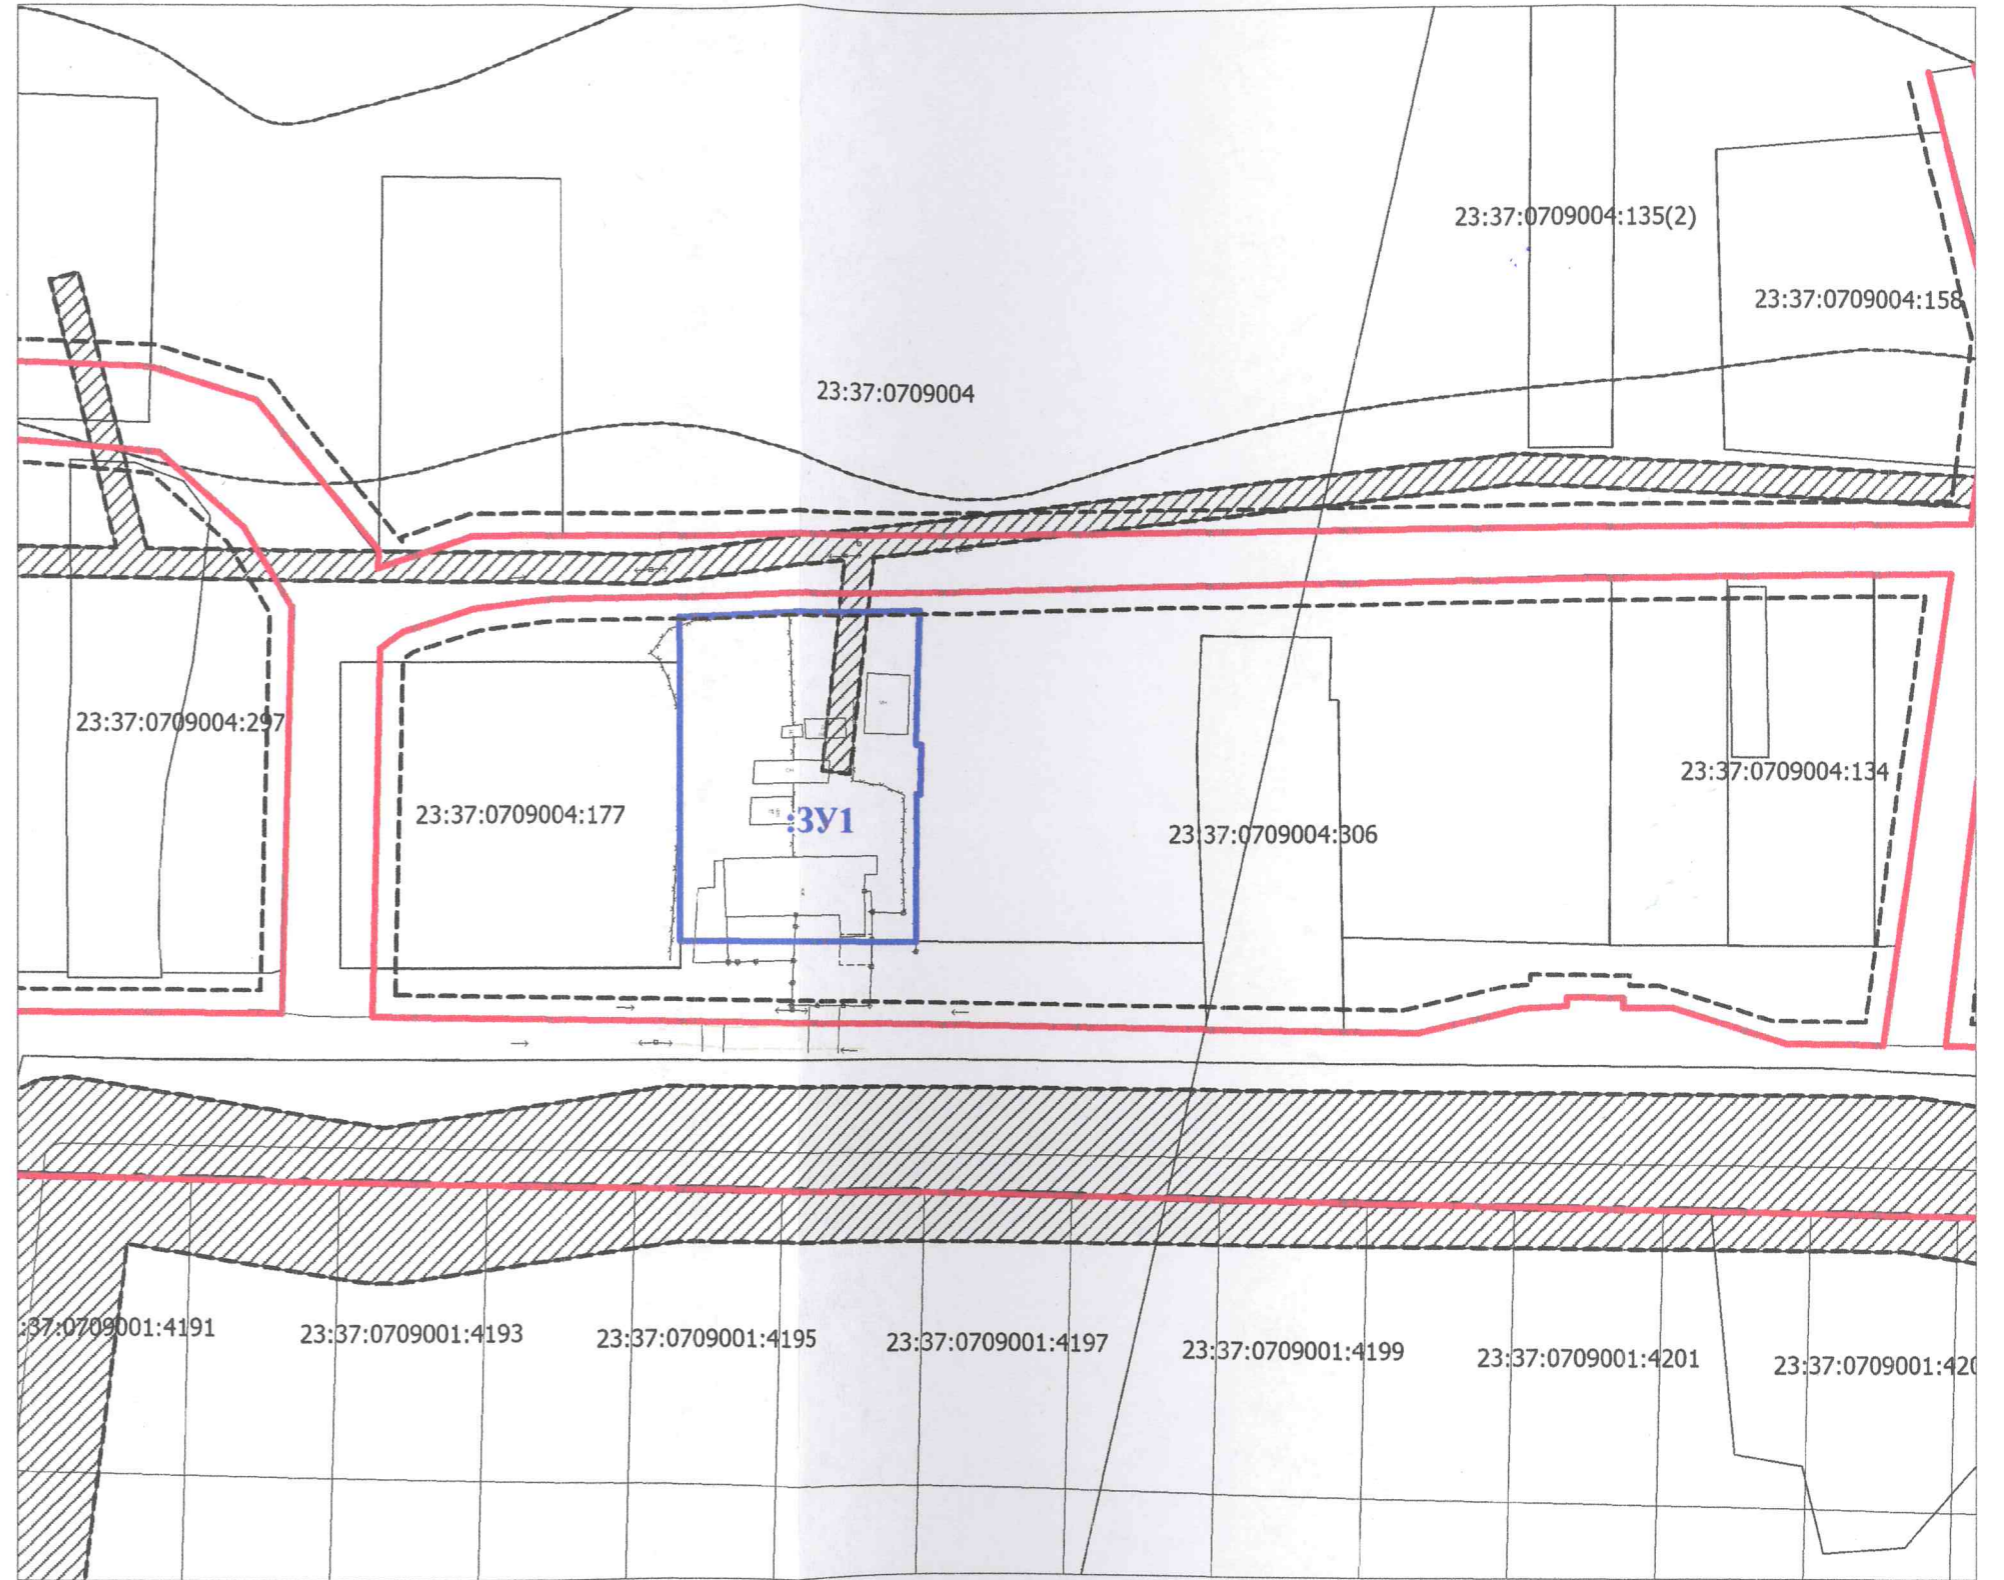

УСЛОВНЫЕ ОБОЗНАЧЕНИЯ

- | | | | |
|---------------|---|-------------------|---|
| 23:37:0709004 | - кадастровый квартал | 23:37:0709004:306 | - кадастровый номер земельного участка |
| :ЗУ1 | - условное обозначение образуемого земельного участка | | - граница земельного участка по сведениям ЕГРН |
| | - граница образуемого земельного участка | | - объект капитального строительства по сведениям ЕГРН |
| | - проектные красные линии | | - границы населенного пункта |
| | - линии отступа от красной линии | | - зоны с особыми условиями использования территории |

Заказчик: Шестакова Надежда Ивановна			Стадия	Лист	Листов
Адрес: Краснодарский край, Анапский район, хут. Нижняя Гостагайка, ул. Зеленая, 47			П		
07.11 - 2025 ПМТ			Чертеж межевания территории		
М 1:1000					
фамилия	Подпись	Дата			
Разработ.	Панасенко Н.А.	11.11.2025			