

Приложение 2


УТВЕРЖДЕНЫ

Постановлением администрации
муниципального образования
город-курорт Анапа

от _____ № _____


ГРАНИЦЫ ПУБЛИЧНОГО СЕРВИТУТА для размещения объекта электросетевого хозяйства ВЛ-10 кВ от ПС 110/35/10 кВ «Джигинская»

Лист №1

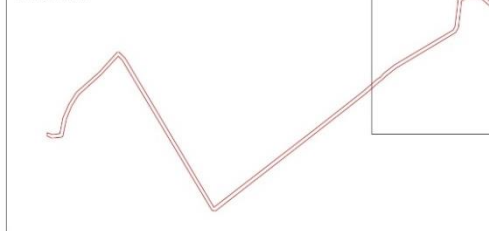

Лист №2



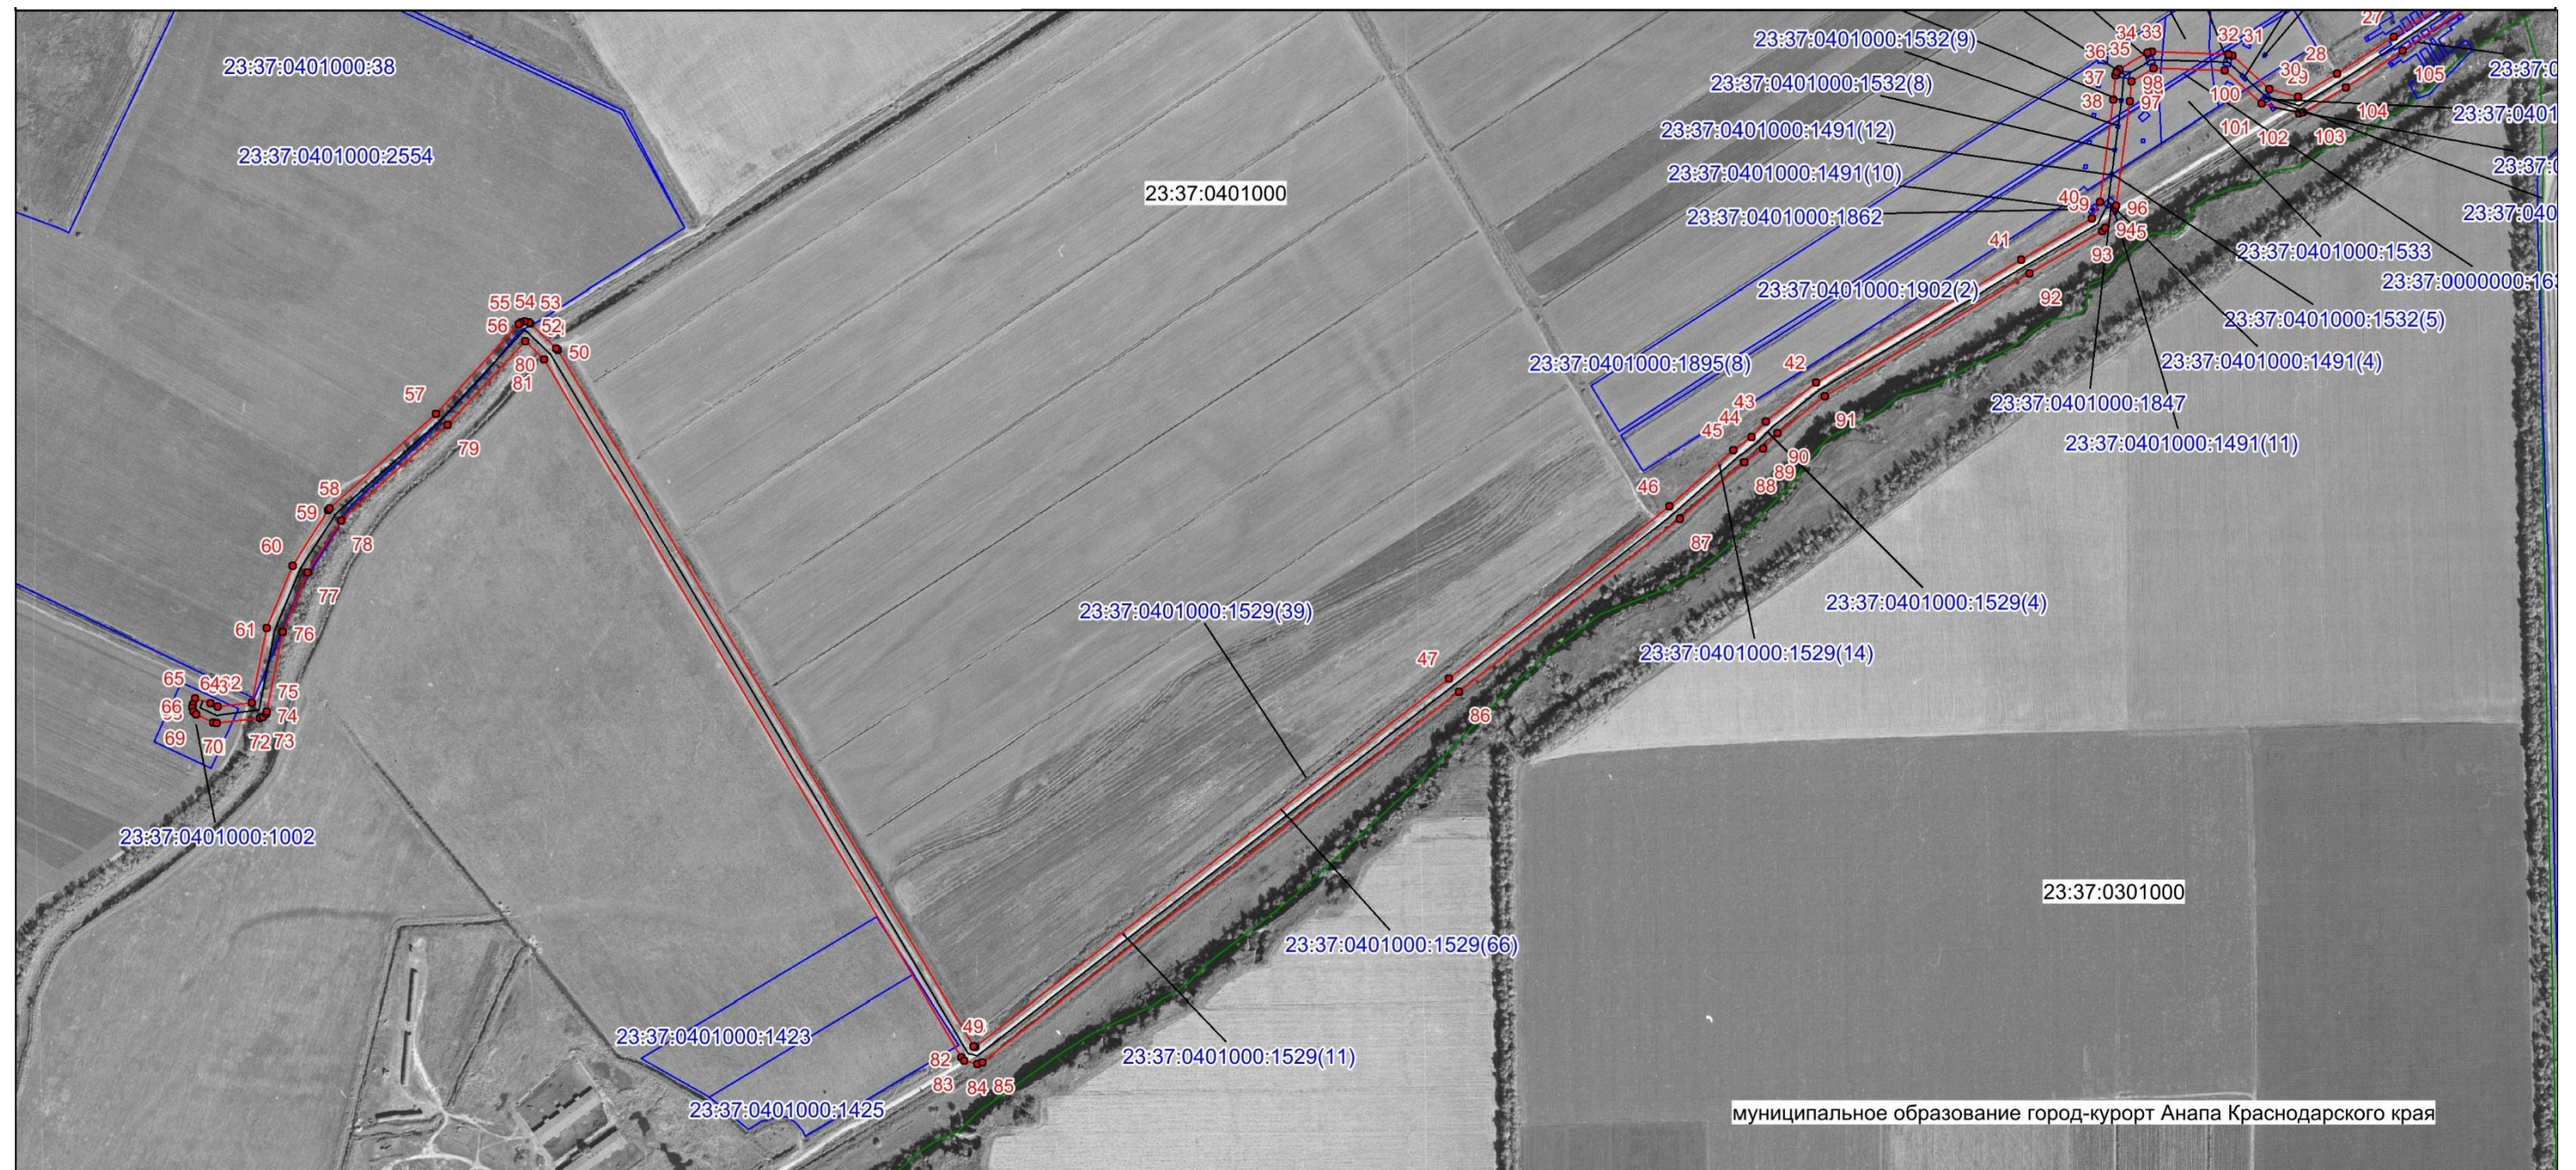

Масштаб 1:8000

Используемые условные знаки и обозначения

- Граница публичного сервитута
- - Обозначение характерной точки границы публичного сервитута
- 49 - Номер характерной точки границы публичного сервитута
- Линия электропередачи
- Границы административно-территориальных образований

- Граница земельного участка
- Граница кадастрового квартала
- 23:37:0401000 - Подпись кадастрового квартала
- :1423 - Подпись земельного участка

**Каталог координат границ публичного сервитута для размещения
объекта ВЛ-10 кВ от ПС 110/35/10 кВ «Джигинская»**

Вершина	X	Y
1	488060,43	1249057,35
2	488027,41	1249056,28
3	487985,39	1249045,14
4	488018,04	1248901,84
5	488016,95	1248894,62
6	488009,66	1248885,18
7	488042,15	1248621,15
8	488042,65	1248542,63
9	488035,34	1248518,67
10	488052,91	1248496,59
11	488216,18	1248497,96
12	488221,18	1248496,62
13	488266,65	1248463,22
14	488269,38	1248460,16
15	488270,72	1248455,16
16	488270,64	1248344,35
17	488332,70	1248306,14
18	488513,69	1248206,63
19	488540,76	1248210,15
20	488545,51	1248208,95
21	488683,84	1248134,27
22	488687,50	1248130,61
23	488688,84	1248125,61
24	488621,48	1247872,66
25	488595,59	1247815,51
26	488507,19	1247677,66
27	488350,41	1247443,17
28	488304,93	1247373,71
29	488276,78	1247325,37
30	488286,20	1247290,60
31	488327,79	1247244,68
32	488329,12	1247239,99
33	488332,00	1247145,79
34	488330,71	1247140,56
35	488311,31	1247106,26
36	488307,65	1247102,60
37	488303,46	1247101,29
38	488274,11	1247098,92
39	488147,71	1247082,38
40	488127,86	1247072,06
41	488076,98	1246985,26
42	487926,37	1246733,35
43	487878,33	1246672,15
44	487859,51	1246654,39
45	487843,14	1246632,66
46	487774,11	1246554,10
47	487562,31	1246282,88
48	487110,71	1245701,33

49	487111,37	1245698,88
50	487966,16	1245188,74
51	487968,26	1245187,07
52	487998,79	1245155,23
53	488000,23	1245153,30
54	488001,57	1245148,30
55	488000,23	1245143,30
56	487998,36	1245140,96
57	487888,02	1245038,95
58	487771,03	1244908,27
59	487769,03	1244906,55
60	487701,67	1244862,98
61	487625,01	1244831,29
62	487533,06	1244813,14
63	487527,83	1244771,12
64	487532,14	1244762,03
65	487538,34	1244743,20
66	487530,64	1244740,20
67	487527,01	1244739,52
68	487522,01	1244740,86
69	487518,35	1244744,52
70	487508,53	1244765,16
71	487507,56	1244769,45
72	487514,16	1244822,87
73	487515,42	1244826,57
74	487519,08	1244830,23
75	487522,14	1244831,38
76	487620,15	1244850,72
77	487693,14	1244881,09
78	487757,01	1244922,60
79	487874,10	1245053,30
80	487977,31	1245148,73
81	487954,75	1245172,25
82	487097,64	1245683,78
83	487094,10	1245687,37
84	487089,76	1245703,54
85	487091,87	1245709,67
86	487546,54	1246295,18
87	487758,89	1246567,08
88	487827,86	1246645,58
89	487845,17	1246668,35
90	487864,06	1246686,19
91	487909,53	1246744,15
92	488059,79	1246995,49
93	488112,13	1247084,78
94	488116,37	1247088,71
95	488139,61	1247100,77
96	488143,20	1247101,97
97	488272,25	1247118,84

98	488296,56	1247120,80
99	488311,92	1247147,98
100	488309,25	1247235,68
101	488268,52	1247280,64
102	488256,04	1247326,79
103	488257,40	1247331,83
104	488288,05	1247384,43
105	488333,80	1247454,31
106	488490,51	1247688,69
107	488577,69	1247824,46
108	488602,38	1247878,64
109	488667,13	1248120,56
110	488538,87	1248189,81
111	488511,75	1248186,28
112	488506,93	1248187,52
113	488322,85	1248288,73
114	488322,43	1248288,98
115	488255,39	1248330,25
116	488251,97	1248333,76
117	488250,63	1248338,77
118	488250,72	1248450,11
119	488212,94	1248477,93
120	488048,12	1248476,55

121	488043,12	1248477,89
122	488040,29	1248480,32
123	488015,59	1248511,56
124	488014,25	1248516,56
125	488023,06	1248546,99
126	488022,23	1248619,26
127	487989,23	1248888,09
128	487990,57	1248893,09
129	487997,48	1248902,05
130	487964,21	1249049,20
131	487965,55	1249054,20
132	487968,16	1249057,16
133	487976,90	1249063,72
134	488023,54	1249075,93
135	488059,78	1249077,34
Площадь зоны публичного сервитута 124867 кв.м.		

Исполняющий обязанности
начальника управления архитектуры
и градостроительства администрации
муниципального образования
город-курорт Анапа



Я.В. Хандошко