



по предоставлению разрешения на условно разрешённый вид использования земельного участка,
расположенного по адресу: Краснодарский край, Анапский р-н, г.Анапа, ЗАО АФ «Кавказ» (кад.№23:37:0000000:3245)

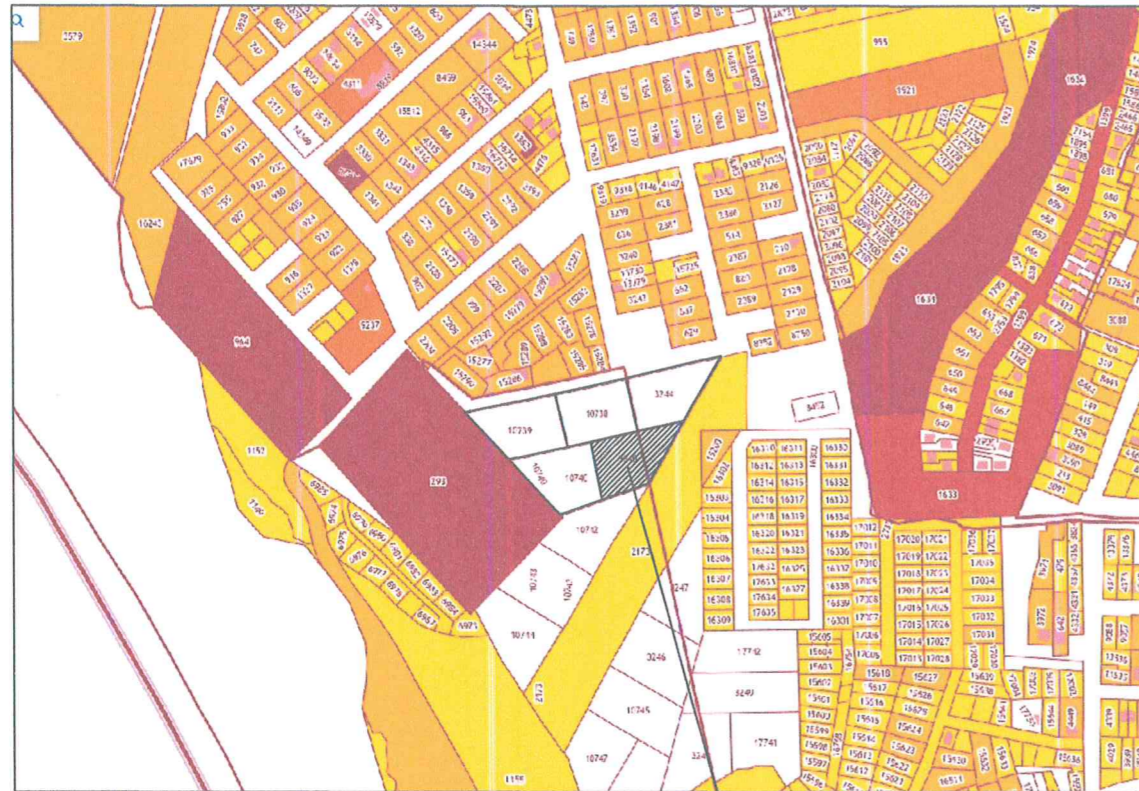

Земельный участок
с кадастровым номером
23:37:0000000:3245

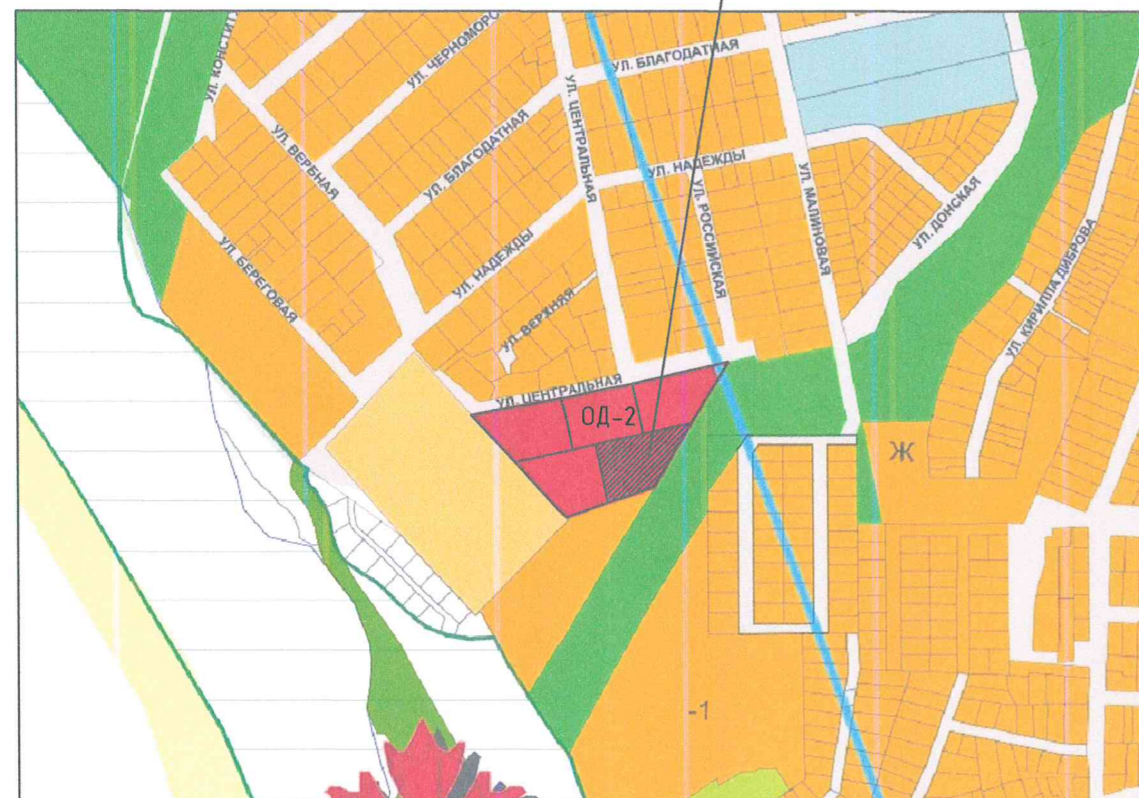

Наименование вида	Описание вида	Параметры застройки земельного участка
Условно разрешённые виды и параметры использования земельных участков и объектов капитального строительства		
Для индивидуального жилищного строительства (код 2.1)	Размещение жилого дома (отдельно стоящего здания количеством надземных этажей не более чем три, высотой не более двадцати метров, которое состоит из комнат и помещений вспомогательного использования, предназначенных для удовлетворения гражданами бытовых и иных нужд, связанных с их проживанием в таком здании, не предназначенного для раздела на самостоятельные объекты недвижимости)	<ul style="list-style-type: none"> • минимальный размер земельного участка – 1000 кв.м. • максимальный размер земельного участка – 5000 кв.м. • Минимальные отступы объекта от границ земельного участка – 3м; • Максимальная высота зданий – 20м; • Максимальный процент застройки в границах земельного участка – 60%.

Наименование	Характеристика
– Кадастровый номер земельного участка	– 23:37:0000000:3245
– Площадь земельного участка	– 4107,00 м ²
– Категория земель	– Земли населённых пунктов
– Вид разрешённого использования	– Для сельскохозяйственного производства
– Вид права	– Собственность

Директор	Кодлева	Земельный участок с кадастровым номером 23:37:0000000:3245 по адресу: Краснодарский край, Анапский р-н, г.Анапа, ЗАО АФ «Кавказ».	Стадия	Лист	Листов
Архитект.	Воловодова			1	1
		Материал для экспозиции	ТМ "АрхКом" 000 г-к. Анапа		