


ВЫНОСКА 1
М 1:1000

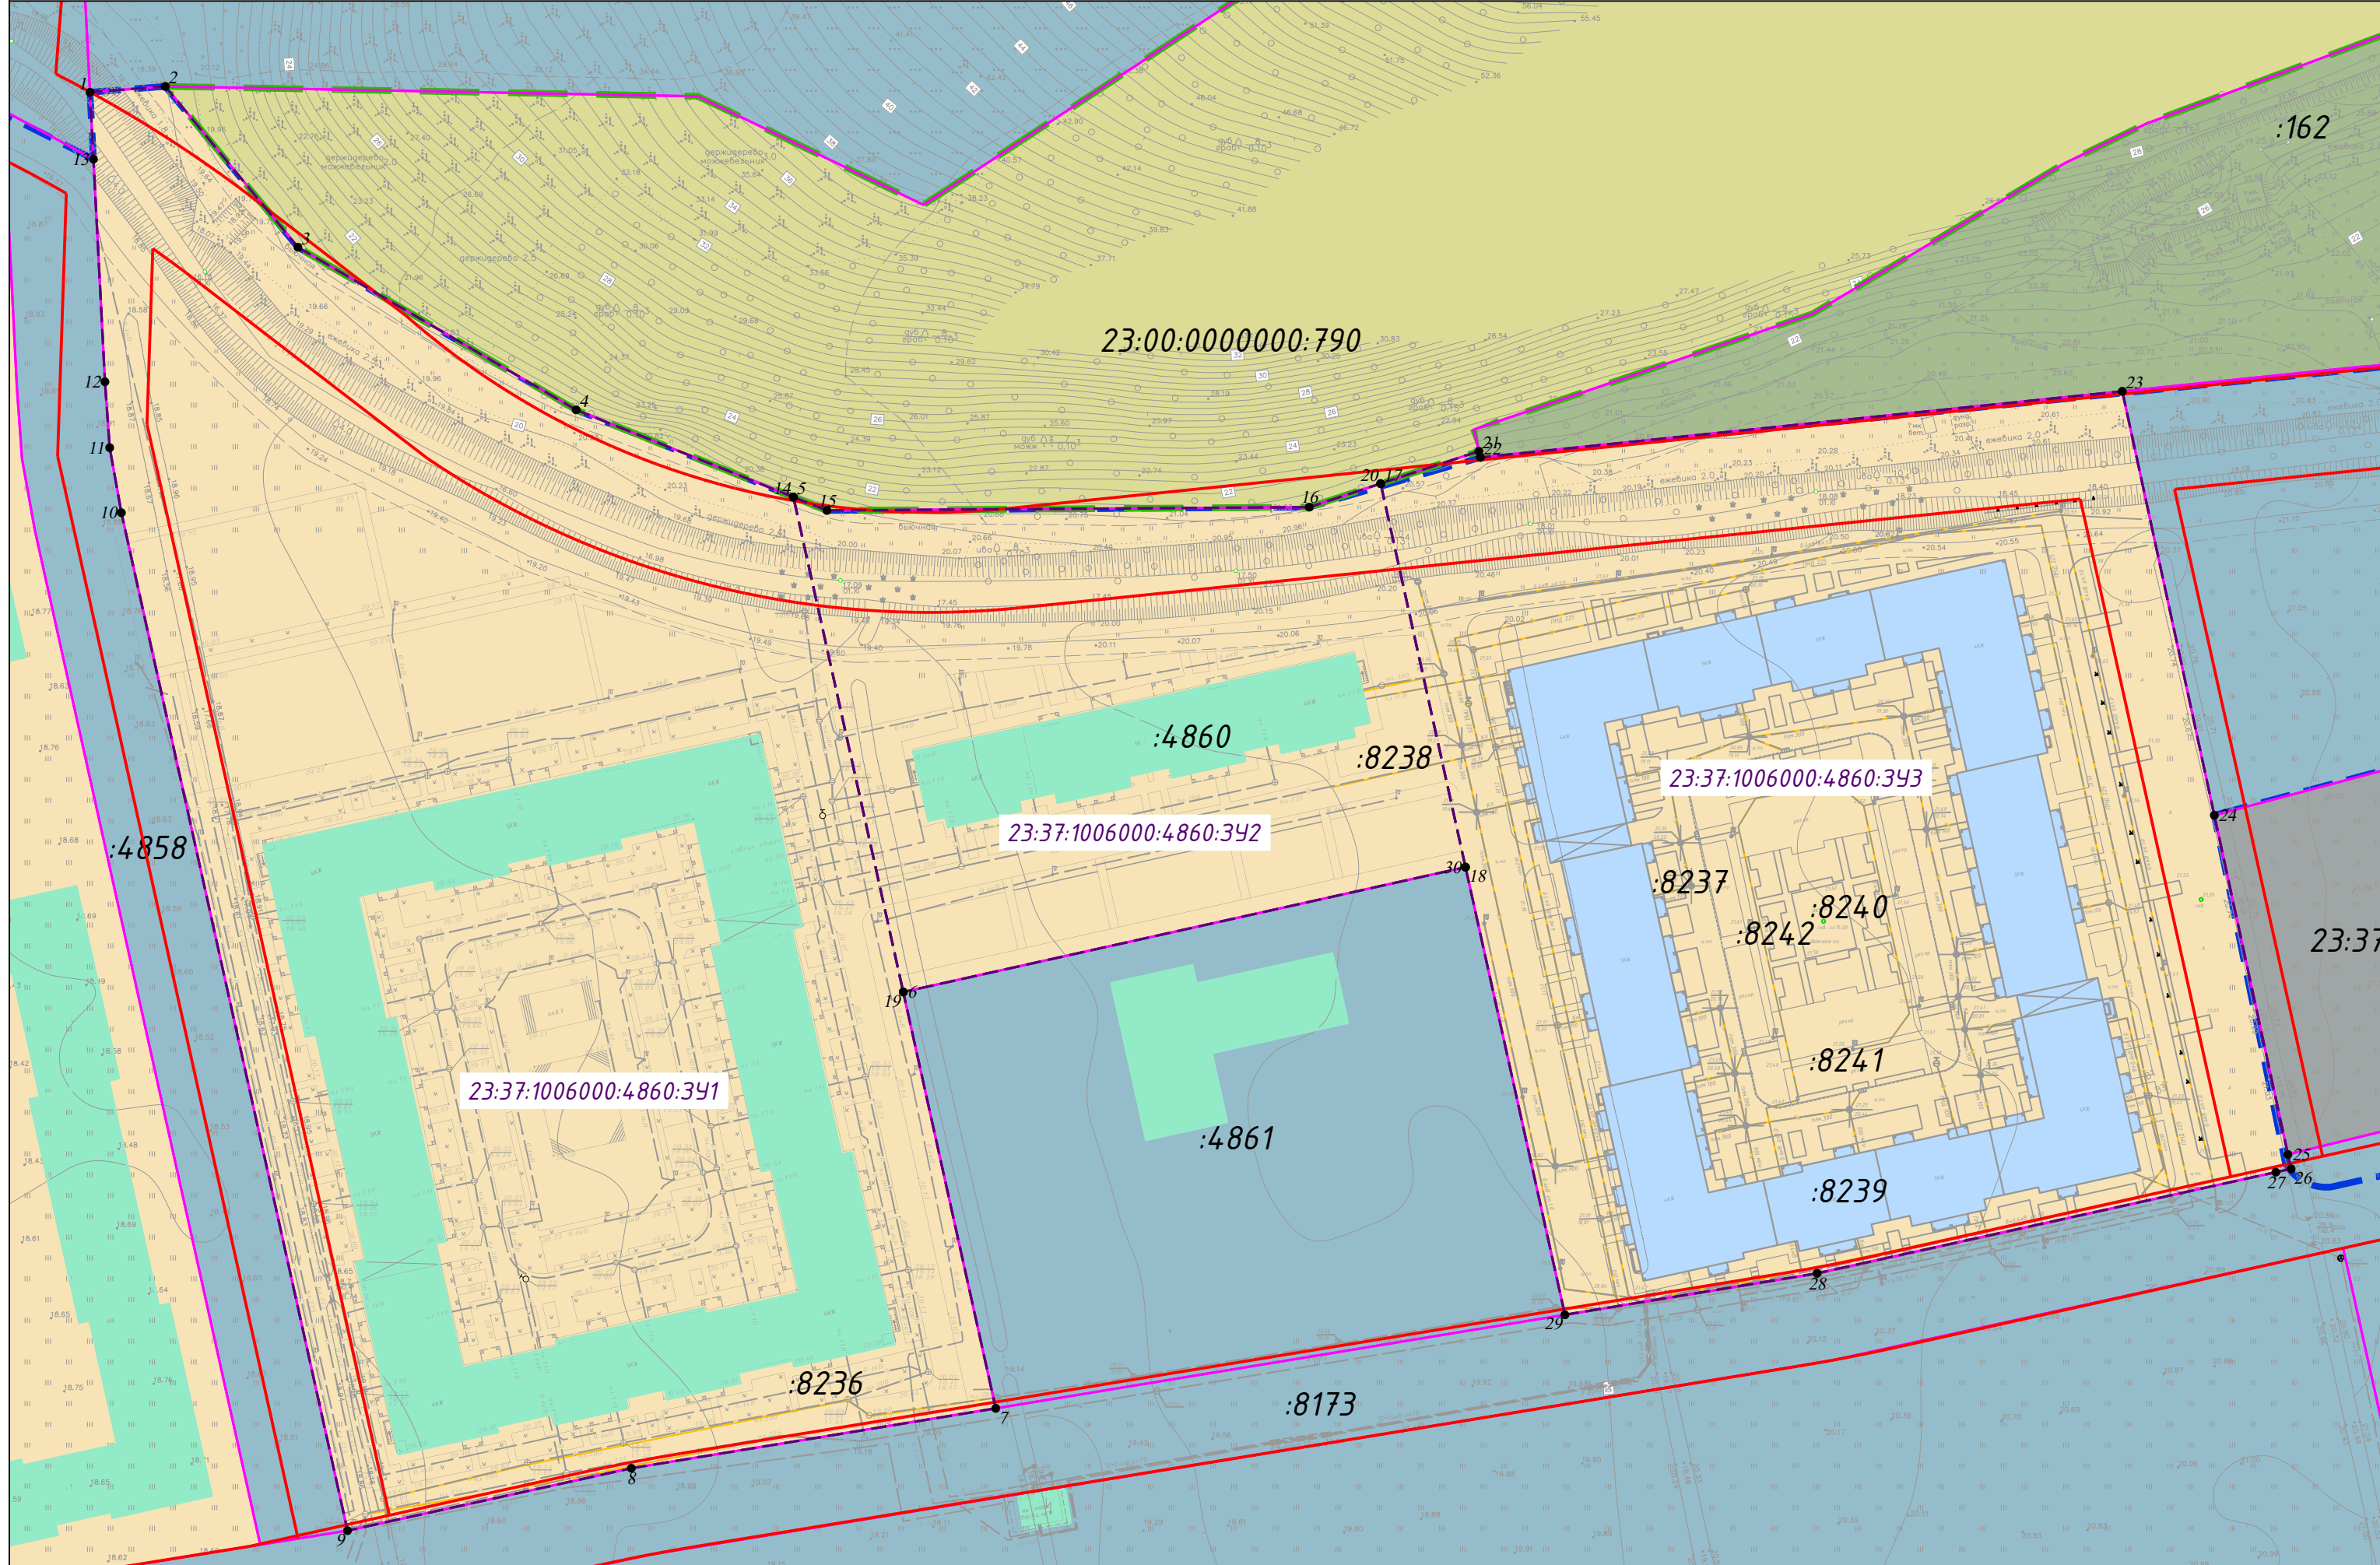

№ п/п	№ образуемого земельного участка	Кадастровый номер земельного участка, из которого образуются земельные участки	Площадь образуемых земельных участков для размещения объекта, кв.м.	Адрес	Категория	Общая площадь земельного участка согласно сведений ЕГРН, кв.м.	Разрешенное использование земельных участков	Разрешенное использование образуемых земельных участков, устанавливаемое проектом планировки территории	Необходимость изъятия для государственных или муниципальных нужд	Возможные способы образования земельных участков	Обременение/ иное право, устанавливаемое проектом межевания территории	Вид права (согласно сведений ЕГРН)	Правообладатель	Лицо, в пользу которого устанавливается обременение/иное право
-------	----------------------------------	--	---	-------	-----------	--	--	---	--	--	--	------------------------------------	-----------------	--

Общая площадь образуемых земельных участков – 4 7660 кв.м, в том числе:

1	23:37:1006000:4860:391	23:37:1006000:4860	22539	Краснодарский край, Анапский район, с. Сукко, ул. Мирная, 11	Земли населенных пунктов	4 7660 +/- 76	Среднеэтажная жилая застройка	Среднеэтажная жилая застройка (код 2.5)	Не требуется	Раздел земельного участка	Отсутствуют	Собственность	000 " Легис "	000 " Легис "
2	23:37:1006000:4860:392		7206											
3	23:37:1006000:4860:393		17915											

Каталог координат характерных точек границ образуемых земельных участков			Каталог координат характерных точек границ образуемых земельных участков			Каталог координат характерных точек границ образуемых земельных участков		
23:37:1006000:4860:391			23:37:1006000:4860:392			23:37:1006000:4860:393		
Название (номер) межевого знака	X координата	Y координата	Название (номер) межевого знака	X координата	Y координата	Название (номер) межевого знака	X координата	Y координата
1	452367,67	1255478,94	14	452298,88	1255598,49	20	452301,16	1255698,30
2	452368,67	1255491,74	15	452296,59	1255604,19	21	452306,66	1255715,00
3	452341,33	1255514,28	16	452297,16	1255686,16	22	452305,61	1255715,26
4	452313,69	1255561,57	17	452301,16	1255698,30	23	452316,85	1255824,35
5	452298,88	1255598,49	18	452235,97	1255712,72	24	452244,79	1255839,99
6	452214,75	1255617,16	19	452214,75	1255617,16	25	452187,14	1255852,50
7	452143,99	1255632,88	14	452298,88	1255598,49	26	452184,71	1255853,04
8	452133,81	1255570,95	Площадь: 7206 кв.м. Периметр: 352 м.			27	452184,13	1255850,44
9	452123,21	1255522,71				28	452166,94	1255772,49
10	452296,21	1255484,28				29	452159,89	1255729,62
11	452307,26	1255482,29				30	452235,97	1255712,72
12	452318,46	1255481,49				Площадь: 17915 кв.м. Периметр: 534 м.		
13	452356,31	1255479,53						
1	452367,67	1255478,94						
Площадь: 22539 кв.м. Периметр: 663 м.								

Примечание:
Проектом межевания территории «Проект межевания территории, включающий земельный участок с кадастровым номером 23:37:1006000:4860», не предусмотрены земельные участки, которые после образования будут относиться к территориям общего пользования.
В границах существующих элементов планировочной структуры согласно сведений Единого государственного реестра недвижимости, информация о границах зон действия публичных сервитютов отсутствует.
Данным проектом предусмотрено образование земельных участков путем раздела земельного участка с кадастровым номером 23:37:1006000:4860 на 23:37:1006000:4860:391; 23:37:1006000:4860:392 и 23:37:1006000:4860:393.
Согласно письму Управления Архитектуры и Градостроительства Администрации МО г.-к. Анапа от 13.10.2020г. №17.3089/20-20, сведений информационной системы обеспечения градостроительной деятельности (ИСОГД), красные линии, в районе запрашиваемого участка, утверждены постановлением администрации муниципального образования.
Проектом межевания территории не предусмотрено установление, изменение или отмена существующих красных линий.
В связи с чем, номера характерных точек красных линий, в том числе начала и окончания красных линий, точек изменения описания красных линий, а также перечень координат характерных точек красных линий не приводятся.

Согласовано	
Изм.	№
Взам.	инф.
№	№
Подп.	и дата
Изм.	№
Взам.	инф.
№	№
Подп.	и дата
Изм.	№
Взам.	инф.
№	№
Подп.	и дата

Условные обозначения:

- Граница элементов планировочной структуры
- Граница планируемых к размещению ОКСов
- Граница ОКСа, согласно сведениям ЕГРН
- Граница земельного участка, согласно сведениям ЕГРН
- Граница сооружения, согласно сведениям ЕГРН
- Границы кадастровых кварталов, согласно сведений ЕГРН
- Граница населенного пункта – село Сукко, МО город-курорт Анапа
- Граница существующих красных линий
- Граница красных линий линейного объекта
- Границы образуемых земельных участков
- Номер кадастрового квартала
- Кадастровый номер объекта недвижимости
- Условный номер образуемого земельного участка
- Земли населенных пунктов
- Среднеэтажная жилая застройка
- Для целей жилищного строительства
- Для ведения крестьянского (фермерского) хозяйства
- Под объекты инженерного оборудования
- Земли лесного фонда
- Для размещения лесопарков

ВЫНОСКА 1



ЮГА-171-2020-ПМТ						ЮГ А-171-2020-ПМТ		
Изм.						«Проект межевания территории, включающий земельный участок с кадастровым номером 23:37:1006000:4860»		
Разраб.						Проект межевания территории		
И.контр.						Чертеж межевания территории М 1:2000		
ГИП						ЮГ ГЕО АЛЬЯНС		
						Формат А1		