ЧЕРТЕЖ ГРАНИЦ СУЩЕСТВУЮЩИХ ЗЕМЕЛЬНЫХ УЧАСТКОВ И МЕСТОПОЛОЖЕНИЯ СУЩЕСТВУЮЩИХ ОБЪЕКТОВ КАПИТАЛЬНОГО СТРОИТЕЛЬСТВА

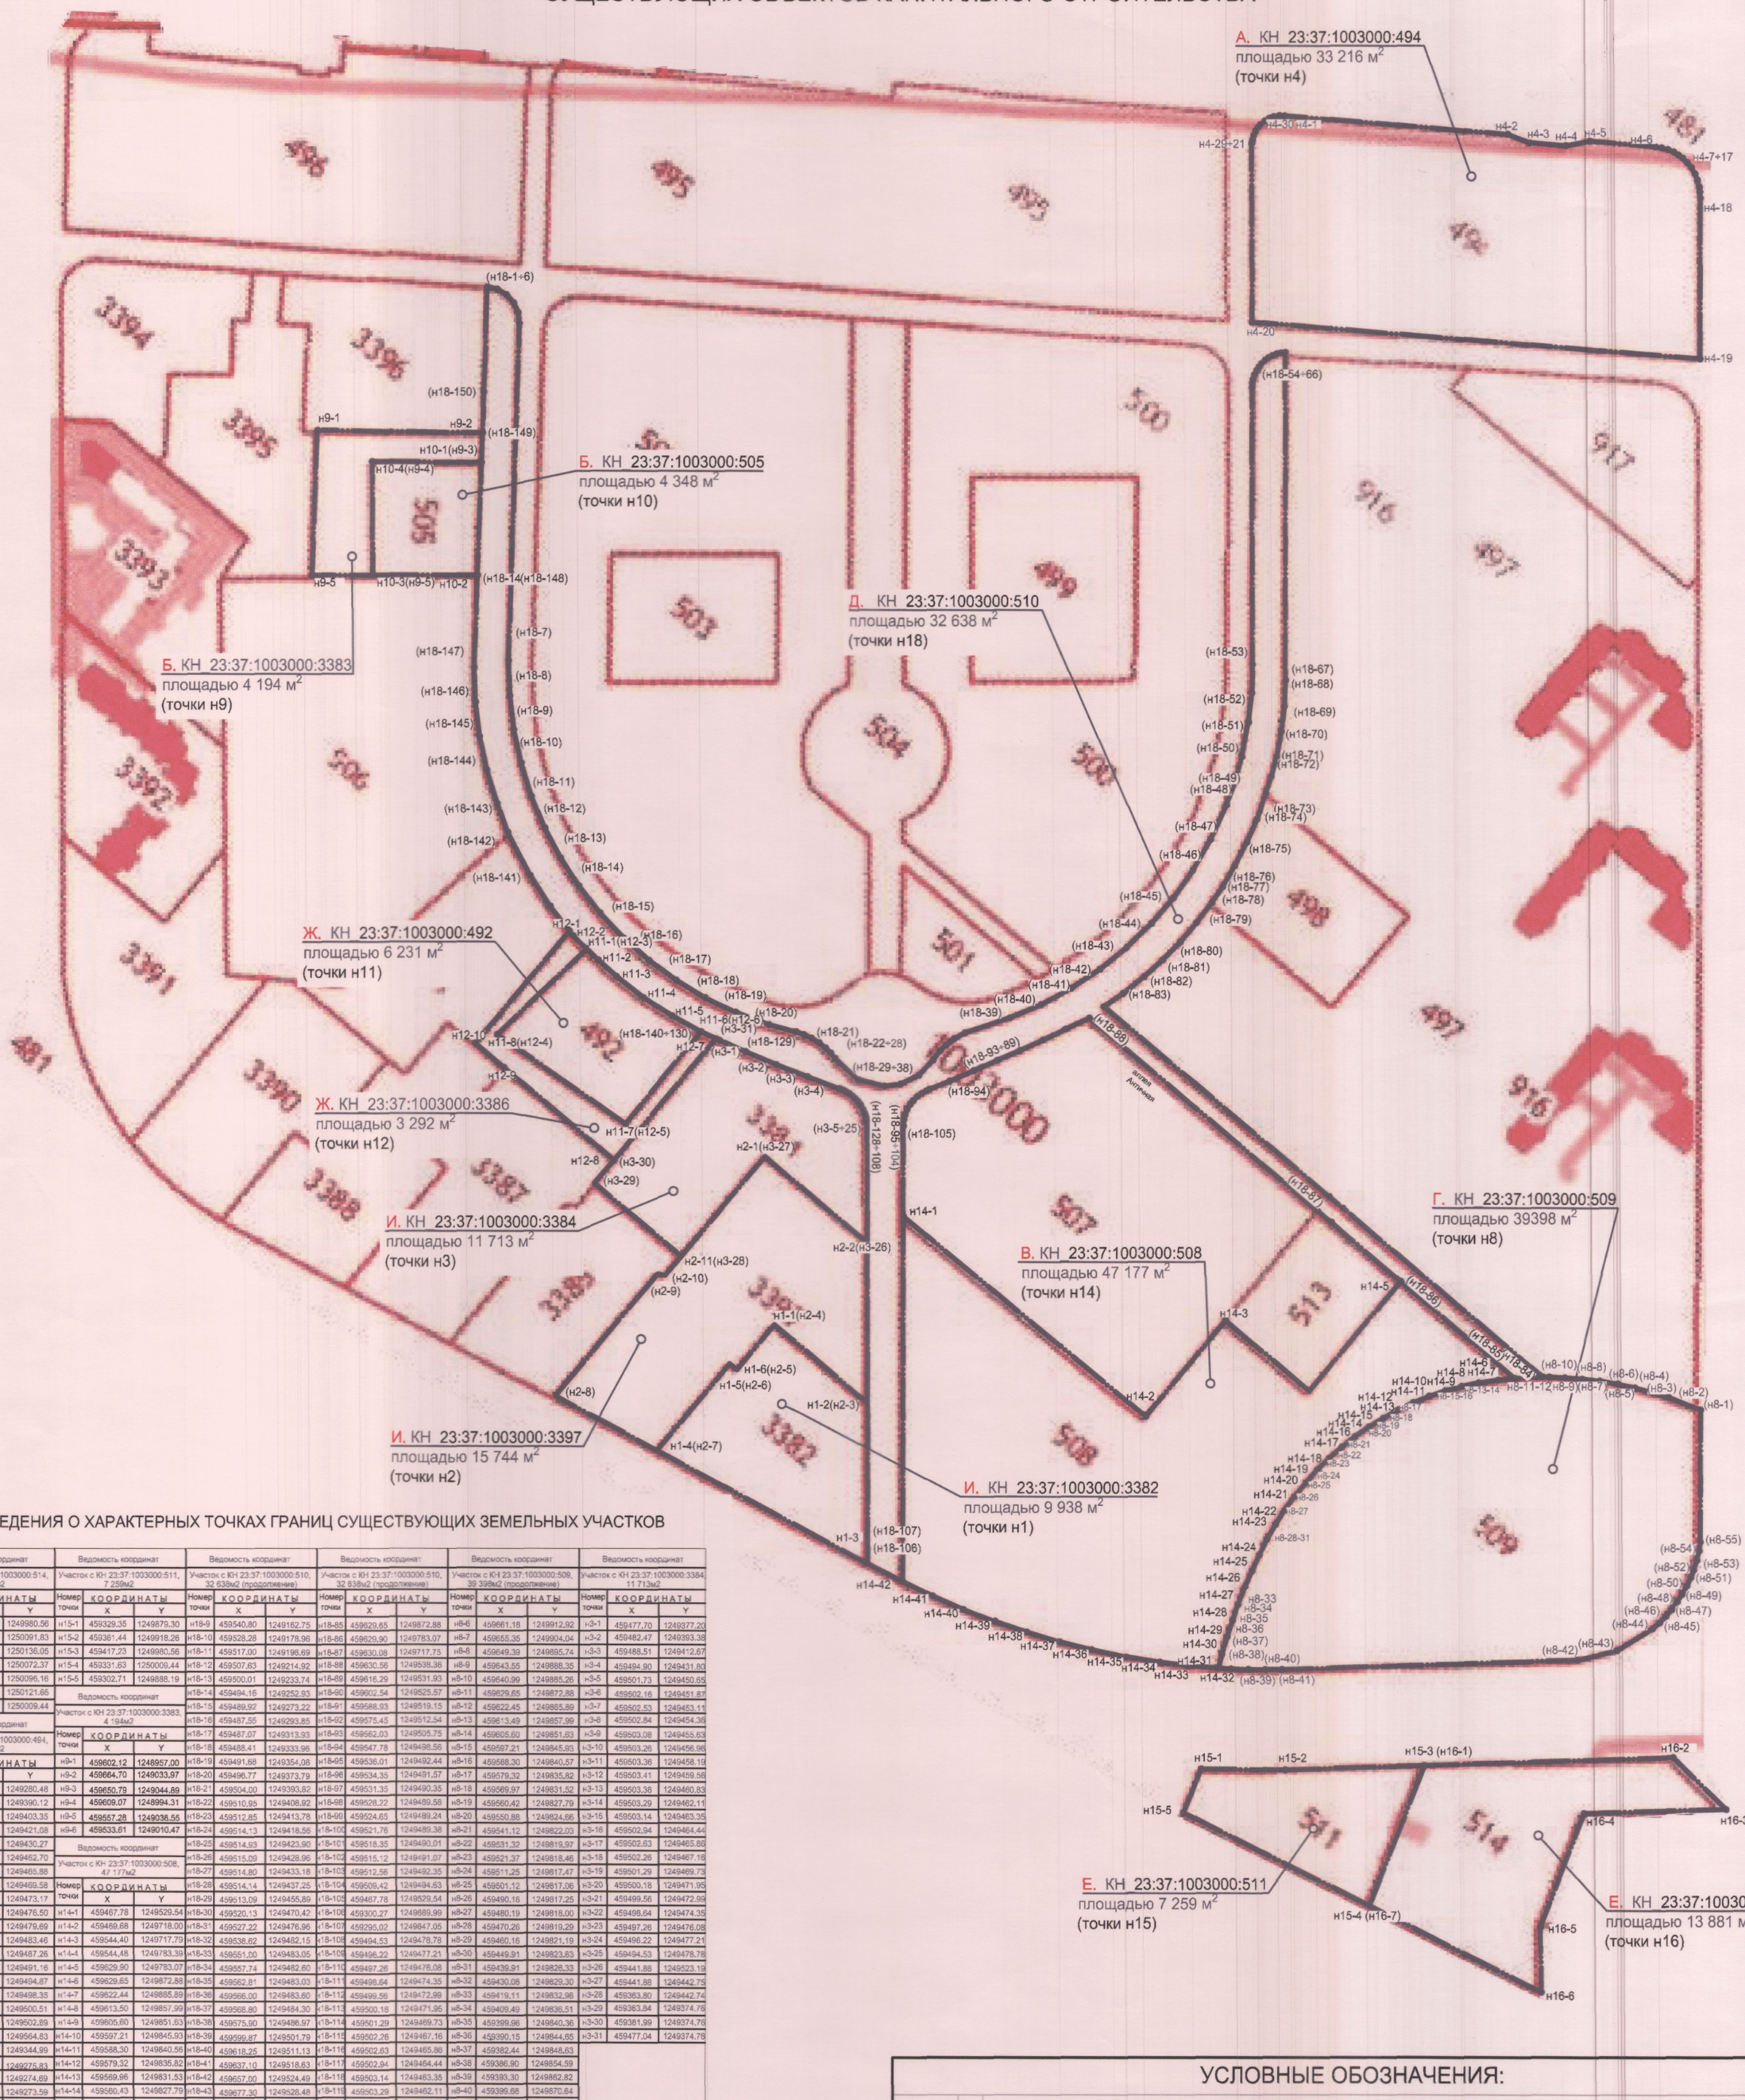

СВЕДЕНИЯ О ХАРАКТЕРНЫХ ТОЧКАХ ГРАНИЦ СУЩЕСТВУЮЩИХ ЗЕМЕЛЬНЫХ УЧАСТКОВ

Ведомость координат — Участок с КН 23:37:1003000:514, 13 881м2

Номер точки	X	Y
н16-1	459417,23	1249980,56
н16-2	459516,88	1250091,83
н16-3	459513,67	1250136,05
н16-4	459456,94	1250072,37
н16-5	459387,78	1250096,16
н16-6	459358,40	1250121,65
н16-7	459331,63	1250009,44

Ведомость координат — Участок с КН 23:37:1003000:494, 33 216м2

Номер точки	X	Y
н4-1	460119,64	1249280,48
н4-2	460197,17	1249390,12
н4-3	460201,64	1249403,35
н4-4	460214,31	1249421,08
н4-5	460225,75	1249430,27
н4-6	460248,54	1249462,70
н4-7	460250,47	1249465,88
н4-8	460252,09	1249469,58
н4-9	460253,13	1249473,17
н4-10	460253,68	1249476,50
н4-11	460253,84	1249479,69
н4-12	460253,58	1249483,46
н4-13	460252,82	1249487,26
н4-14	460251,48	1249491,16
н4-15	460249,58	1249494,87
н4-16	460247,12	1249498,35
н4-17	460245,16	1249500,51
н4-18	460242,47	1249502,89
н4-19	460188,65	1249564,83
н4-20	460012,51	1249344,99
н4-21	460094,22	1249275,83
н4-22	460096,10	1249274,69
н4-23	460098,65	1249273,59
н4-24	460101,57	1249272,86
н4-25	460104,38	1249272,61
н4-26	460106,26	1249272,68
н4-27	460109,43	1249273,26
н4-28	460112,71	1249274,47
н4-29	460114,89	1249275,78
н4-30	460117,58	1249278,01

Ведомость координат — Участок с КН 23:37:1003000:505, 4 348м2

Номер точки	X	Y
н10-1	459650,79	1249044,89
н10-2	459597,42	1249086,51
н10-3	459557,28	1249038,55
н10-4	459609,07	1248994,31

Ведомость координат — Участок с КН 23:37:1003000:3386, 3 292м2

Номер точки	X	Y
н12-1	459469,96	1249266,09
н12-2	459469,17	1249269,87
н12-3	459468,34	1249280,84
н12-4	459394,53	1249272,75
н12-5	459403,04	1249366,10
н12-6	459474,47	1249365,30
н12-7	459477,04	1249374,76
н12-8	459381,99	1249374,76
н12-9	459381,99	1249288,74
н12-10	459381,99	1249266,09

Ведомость координат — Участок с КН 23:37:1003000:492, 6 231м2

Номер точки	X	Y
н11-1	459468,34	1249280,84
н11-2	459467,56	1249290,42
н11-3	459467,10	1249305,32
н11-4	459467,95	1249325,91
н11-5	459470,42	1249345,82
н11-6	459474,47	1249365,30
н11-7	459403,04	1249366,10
н11-8	459394,53	1249272,75

Ведомость координат — Участок с КН 23:37:1003000:511, 7 259м2

Номер точки	X	Y
н15-1	459329,35	1249879,30
н15-2	459361,44	1249918,26
н15-3	459417,23	1249980,56
н15-4	459331,63	1250009,44
н15-5	459302,71	1249888,19

Ведомость координат — Участок с КН 23:37:1003000:3383, 4 194м2

Номер точки	X	Y
н9-1	459602,12	1248957,00
н9-2	459664,70	1249033,97
н9-3	459650,79	1249044,89
н9-4	459609,07	1248994,31
н9-5	459557,28	1249038,55
н9-6	459533,61	1249010,47

Ведомость координат — Участок с КН 23:37:1003000:508, 47 177м2

Номер точки	X	Y
н14-1	459467,78	1249529,54
н14-2	459469,68	1249718,00
н14-3	459544,40	1249717,79
н14-4	459544,48	1249783,39
н14-5	459629,90	1249783,07
н14-6	459629,65	1249872,88
н14-7	459622,44	1249865,89
н14-8	459613,50	1249857,99
н14-9	459605,60	1249851,63
н14-10	459597,21	1249845,93
н14-11	459588,30	1249840,56
н14-12	459579,32	1249835,82
н14-13	459569,96	1249831,53
н14-14	459560,43	1249827,79
н14-15	459550,88	1249824,66
н14-16	459541,12	1249822,03
н14-17	459531,32	1249819,97
н14-18	459521,38	1249818,45
н14-19	459511,25	1249817,47
н14-20	459501,12	1249817,06
н14-21	459490,16	1249817,25
н14-22	459480,19	1249818,00
н14-23	459470,26	1249819,29
н14-24	459460,16	1249821,19
н14-25	459449,91	1249823,63
н14-26	459439,91	1249826,33
н14-27	459430,07	1249829,30
н14-28	459419,11	1249832,97
н14-29	459409,49	1249836,52
н14-30	459399,96	1249840,36
н14-31	459390,15	1249844,65
н14-32	459382,43	1249848,63
н14-33	459371,93	1249833,73
н14-34	459362,51	1249819,22
н14-35	459351,96	1249801,86
н14-36	459341,97	1249783,15
н14-37	459333,07	1249764,97
н14-38	459324,88	1249746,31
н14-39	459317,53	1249727,52
н14-40	459310,97	1249708,49
н14-41	459305,18	1249689,16
н14-42	459300,27	1249669,99

Ведомость координат — Участок с КН 23:37:1003000:510, 32 638м2 (начало)

Номер точки	X	Y
н18-1	459733,33	1248979,82
н18-2	459736,19	1248985,51
н18-3	459737,22	1248991,77
н18-4	459736,30	1248998,16
н18-5	459733,56	1249003,85
н18-6	459729,22	1249008,49
н18-7	459570,45	1249133,65
н18-8	459554,59	1249147,88

Ведомость координат — Участок с КН 23:37:1003000:510, 32 638м2 (продолжение)

Номер точки	X	Y
н18-9	459540,80	1249162,75
н18-10	459528,28	1249178,96
н18-11	459517,00	1249196,69
н18-12	459507,63	1249214,92
н18-13	459500,01	1249233,74
н18-14	459494,16	1249252,93
н18-15	459489,92	1249273,22
н18-16	459487,55	1249293,85
н18-17	459487,07	1249313,93
н18-18	459488,41	1249333,96
н18-19	459491,68	1249354,08
н18-20	459496,77	1249373,79
н18-21	459504,00	1249393,82
н18-22	459510,95	1249408,92
н18-23	459512,85	1249413,78
н18-24	459514,13	1249418,56
н18-25	459514,93	1249423,90
н18-26	459515,09	1249428,96
н18-27	459514,80	1249433,18
н18-28	459514,14	1249437,25
н18-29	459513,09	1249455,89
н18-30	459520,13	1249470,42
н18-31	459527,22	1249476,96
н18-32	459538,62	1249482,15
н18-33	459551,00	1249483,05
н18-34	459557,74	1249482,60
н18-35	459562,81	1249483,03
н18-36	459566,00	1249483,60
н18-37	459568,80	1249484,30
н18-38	459575,90	1249486,97
н18-39	459599,87	1249501,79
н18-40	459618,25	1249511,13
н18-41	459637,10	1249518,63
н18-42	459657,00	1249524,49
н18-43	459677,30	1249528,48
н18-44	459697,90	1249530,58
н18-45	459718,29	1249530,77
н18-46	459738,57	1249529,10
н18-47	459759,09	1249525,50
н18-48	459781,42	1249519,25
н18-49	459795,73	1249514,17
н18-50	459809,23	1249507,76
н18-51	459827,73	1249497,50
н18-52	459842,37	1249487,63
н18-53	459655,69	1249476,97
н18-54	459982,41	1249370,12
н18-55	459984,59	1249368,51
н18-56	459986,67	1249367,34
н18-57	459989,32	1249366,25
н18-58	459992,06	1249365,54
н18-59	459994,56	1249365,22
н18-60	459997,23	1249365,22
н18-61	459999,91	1249365,56
н18-62	460002,50	1249366,23
н18-63	460004,94	1249367,20
н18-64	460007,29	1249368,51
н18-65	460009,43	1249370,08
н18-66	460011,35	1249371,92
н18-67	459861,06	1249498,40
н18-68	459848,75	1249507,91
н18-69	459836,12	1249516,23
н18-70	459822,49	1249523,80
н18-71	459811,42	1249529,00
н18-72	459801,88	1249532,85
н18-73	459786,36	1249538,69
н18-74	459772,02	1249543,03
н18-75	459756,47	1249546,65
н18-76	459742,01	1249549,04
н18-77	459730,65	1249550,28
н18-78	459715,66	1249551,08
н18-79	459700,65	1249550,92
н18-80	459685,50	1249549,80
н18-81	459670,59	1249547,74
н18-82	459654,94	1249544,51
н18-83	459641,46	1249540,83
н18-84	459640,99	1249885,26

Ведомость координат — Участок с КН 23:37:1003000:3384, 11 713м2

Номер точки	X	Y
н3-1	459477,70	1249377,20
н3-2	459482,47	1249393,38
н3-3	459488,51	1249412,67
н3-4	459494,90	1249431,80
н3-5	459501,73	1249450,65
н3-6	459502,16	1249451,87
н3-7	459502,53	1249453,11
н3-8	459502,84	1249454,36
н3-9	459503,08	1249455,63
н3-10	459503,26	1249456,96
н3-11	459503,36	1249458,19
н3-12	459503,41	1249459,56
н3-13	459503,38	1249460,83
н3-14	459503,29	1249462,11
н3-15	459503,14	1249463,35
н3-16	459502,94	1249464,44
н3-17	459502,63	1249465,86
н3-18	459502,26	1249467,16
н3-19	459501,29	1249469,73
н3-20	459500,18	1249471,95
н3-21	459499,56	1249472,99
н3-22	459498,64	1249474,35
н3-23	459497,26	1249476,08
н3-24	459496,22	1249477,21
н3-25	459494,53	1249478,78
н3-26	459441,88	1249523,19
н3-27	459441,88	1249442,75
н3-28	459363,80	1249442,74
н3-29	459363,84	1249374,76
н3-30	459381,99	1249374,76
н3-31	459477,04	1249374,78

Ведомость координат — Участок с КН 23:37:1003000:509, 39 398м2 (продолжение)

Номер точки	X	Y
н8-6	459661,18	1249912,92
н8-7	459655,35	1249904,04
н8-8	459649,39	1249895,74
н8-9	459643,55	1249888,35
н8-10	459640,99	1249885,26
н8-11	459629,65	1249872,88
н8-12	459622,45	1249865,89
н8-13	459613,49	1249857,99
н8-14	459605,60	1249851,63
н8-15	459597,21	1249845,93
н8-16	459588,30	1249840,57
н8-17	459579,32	1249835,82
н8-18	459569,97	1249831,52
н8-19	459560,42	1249827,79
н8-20	459550,88	1249824,66
н8-21	459541,12	1249822,03
н8-22	459531,32	1249819,97
н8-23	459521,37	1249818,46
н8-24	459511,25	1249817,47
н8-25	459501,12	1249817,06
н8-26	459490,16	1249817,25
н8-27	459480,19	1249818,00
н8-28	459470,26	1249819,29
н8-29	459460,16	1249821,19
н8-30	459449,91	1249823,63
н8-31	459439,91	1249826,33
н8-32	459430,08	1249829,30
н8-33	459419,11	1249832,98
н8-34	459409,49	1249836,51
н8-35	459399,96	1249840,36
н8-36	459390,15	1249844,65
н8-37	459382,44	1249848,63
н8-38	459386,90	1249854,59
н8-39	459393,30	1249862,82
н8-40	459399,68	1249870,64
н8-41	459406,16	1249878,28
н8-42	459524,77	1250010,33
н8-43	459544,31	1250024,76
н8-44	459568,13	1250032,69
н8-45	459573,54	1250033,53
н8-46	459578,91	1250033,99
н8-47	459584,08	1250034,09
н8-48	459590,13	1250033,77
н8-49	459595,35	1250033,12
н8-50	459601,06	1250032,00
н8-51	459606,41	1250030,55
н8-52	459610,91	1250026,01
н8-53	459616,80	1250026,61
н8-54	459621,80	1250023,93
н8-55	459626,44	1250021,11

Ведомость координат — Участок с КН 23:37:1003000:3382, 9 938м2

Номер точки	X	Y
н1-1	459368,53	1249511,93
н1-2	459368,52	1249585,05
н1-3	459295,02	1249647,05
н1-4	459265,49	1249506,45
н1-5	459333,27	1249506,46
н1-6	459333,28	1249511,93

Ведомость координат — Участок с КН 23:37:1003000:3397, 15 744м2

Номер точки	X	Y
н2-1	459441,88	1249442,75
н2-2	459441,88	1249523,19
н2-3	459368,52	1249585,05
н2-4	459368,53	1249511,93
н2-5	459333,28	1249511,93
н2-6	459333,27	1249506,46
н2-7	459265,49	1249506,45
н2-8	459251,25	1249438,67
н2-9	459346,47	1249438,67
н2-10	459348,67	1249442,74
н2-11	459363,80	1249442,74

Ведомость координат — Участок с КН 23:37:1003000:509, 39 398м2(начало)

Номер точки	X	Y
н8-1	459686,85	1249970,26
н8-2	459680,33	1249951,17
н8-3	459678,47	1249941,87
н8-4	459671,82	1249931,96
н8-5	459666,81	1249922,46

УСЛОВНЫЕ ОБОЗНАЧЕНИЯ:

	-	границы существующих земельных участков с кадастровыми номерами: 23:37:1003000:494 (33 216 м²), 23:37:1003000:505 (4 348 м²),23:37:1003000:508 (47 177м²), 23:37:1003000:511 (7 259 м²), 23:37:1003000:514 (13 881м²),23:37:1003000:3383 (4 194 м²), 23:37:1003000:509 (39 398 м²), 23:37:1003000:510 (32 638 м²), 23:37:1003000:492 (6 231 м²), 23:37:1003000:3386 (3 292 м²),23:37:1003000:3397 (15 744 м²),23:37:1003000:3382 (9 938 м²), 23:37:1003000:3384 (11 713 м²)
	-	существующие здания, строения, сооружения
н2-8	-	характерная точка границ существующих земельных участков и ее номер

Взамен инв. №

Подпись и дата

Инв. № подл.

Изм.	Кол.уч.	Лист	№ док.	Подпись	Дата
Разработал		Ткаченко			01.21
Проверил		Страбыкина			01.21
ГАП		Межера			01.21
Н. контр.		Хагай			01.21

210601-ПМ2

Корректировка документации по планировки территории в части межевания, утвержденной постановлением администрации Муниципального образования город-курорт Анапа от 29.02.2012г. № 477 (в редакции постановления администрации муниципального образования город-курорт Анапа от 06.03.2018г. №384)

Материалы по обоснованию проекта межевания

Стадия	Лист	Листов
ПМ	1	3

Чертеж границ существующих земельных участков и местоположения существующих объектов капитального строительства

АО "ПИ "Анапагражданпроект"

Формат А1В