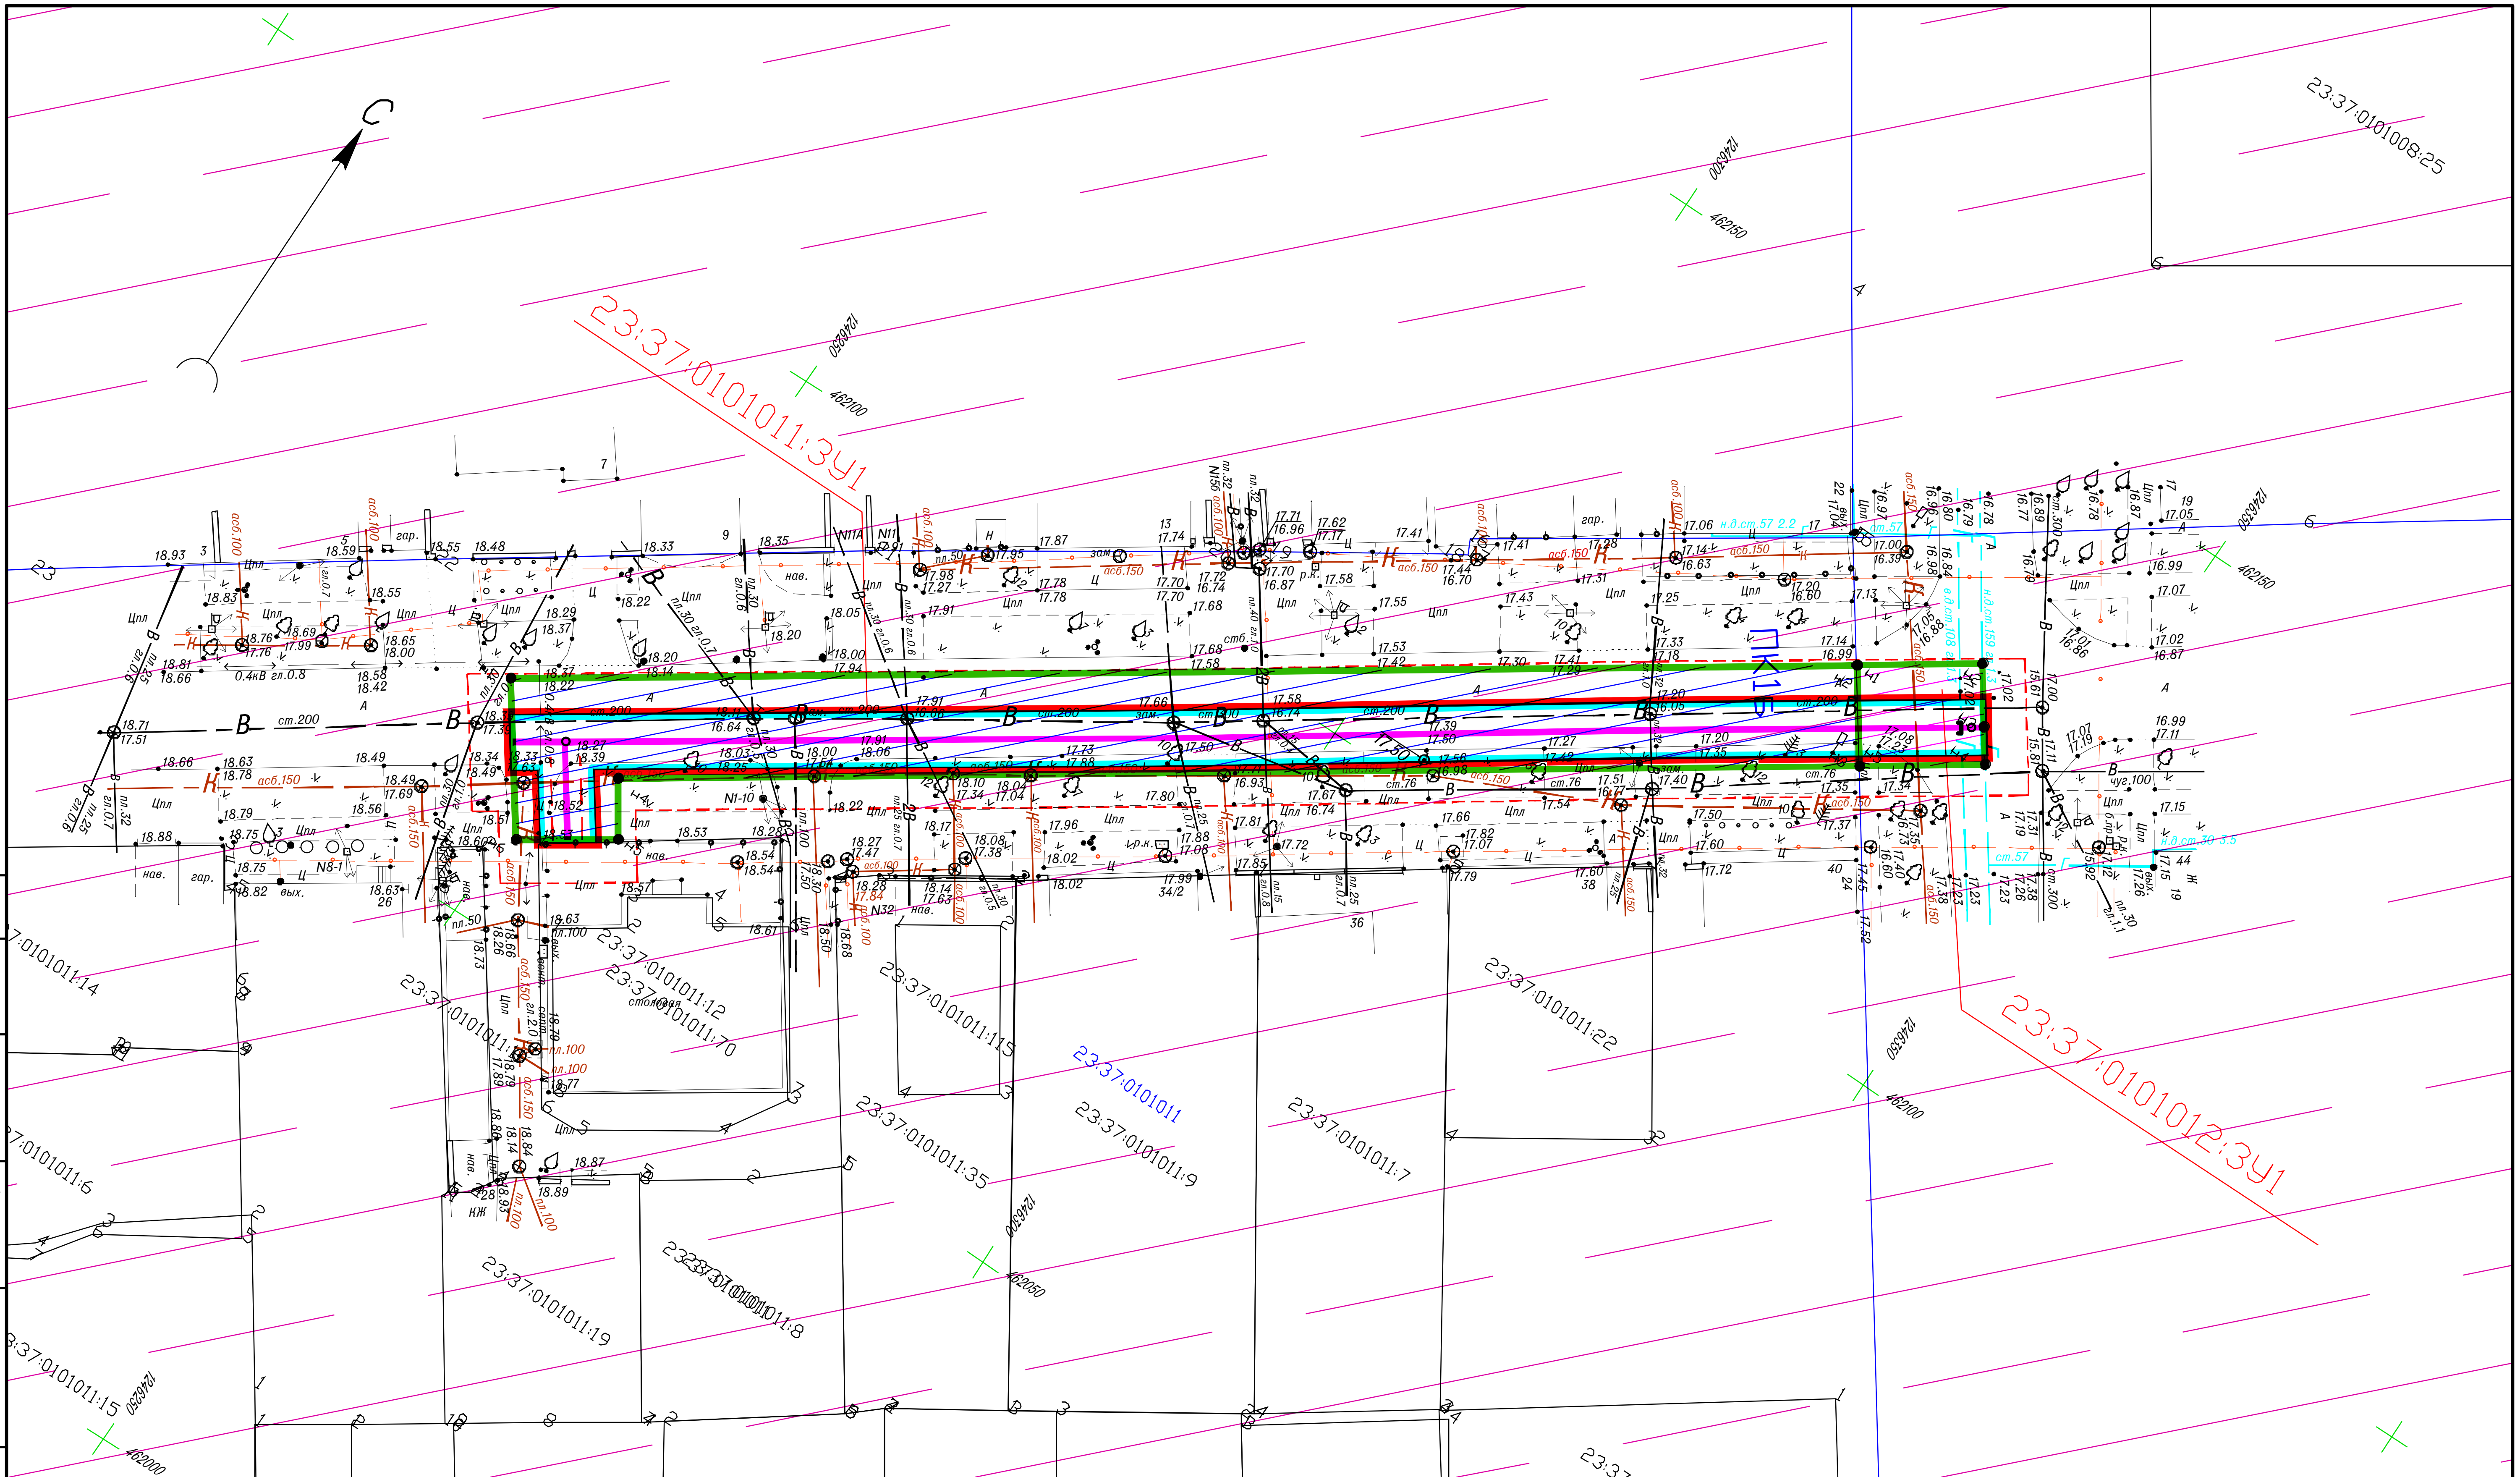

Условные обозначения

- Ось проектируемого газопровода
- Граница земельного участка формируемого на период строительства
- Граница кадастрового квартала
- Граница земельных участков стоящих на государственном кадастровом учете
- Охранная зона проектируемого газопровода
- Границы частей формируемых земельных участков
- Границы частей формируемых земельных участков
- Проектируемые красные линии
- Линии отступа от красных линий

23:37:0101008 – Номер кадастрового квартала

23:37:0101008:62 – Кадастровый номер земельного участка

23:37:0101008:ЗУ1 – Кадастровый номер формируемого земельного участка

- Памятник археологии – "Археологический комплекс, V в. до н.э. – II в. н.э.: городище "Горгиппия", некрополь"

Система координат: МСК–23

Система высот: Балтийская

Изм.	Кол.уч.	Лист	N°док.	Подп.	Дата
Разработал		Пономаренко		[подпись]	
Т.Контроль		Могилевец		[подпись]	

Краснодарский край, г. Анапа, ул. Кирова, на территории муниципального образования город-курорт Анапа

Документация по планировке территории для размещения объекта: «Распределительный газопровод низкого давления, газопровод ввод низкого давления от точки подключения до границы земельного участка, расположенного по адресу: Краснодарский край, г. Анапа, ул. Кирова, 28»

Заказчик: АО "Газпром газораспределение Краснодар"

Стадия	Лист	Листов
П	2	2

Чертеж межевания территории М 1:500

ООО КО "МегаПолис" свидетельство 1370 от 26.11.2013 г. г. Краснодар, ул. Дзержинского, 5

Согласовано
Гл. спец.
Взам. инв. N
Подп. и дата
Инв. N подл.