
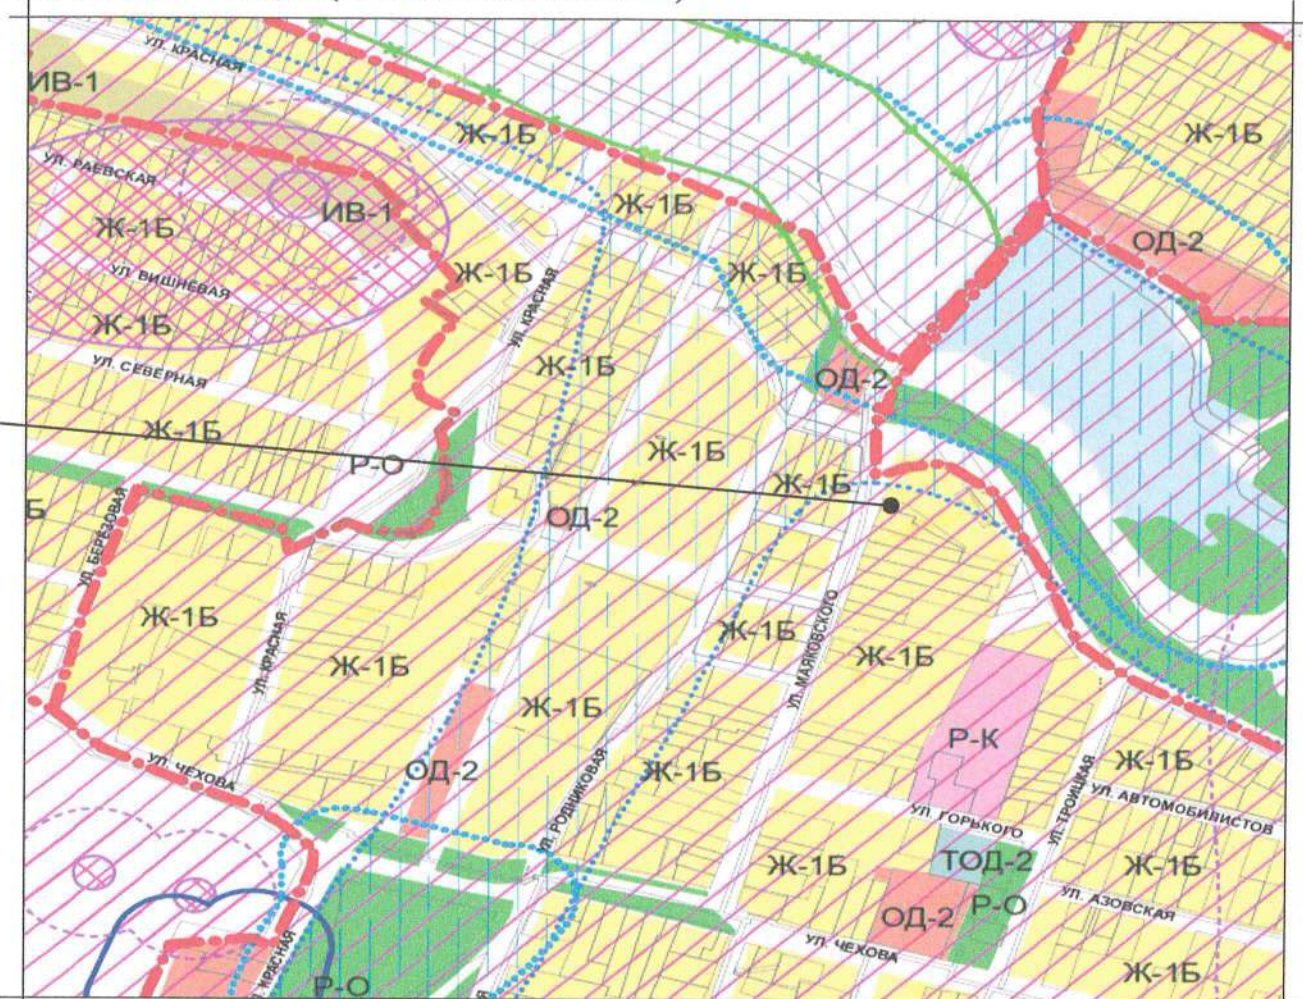


МАТЕРИАЛ ЭКСПОЗИЦИИ ДЛЯ НАЗНАЧЕНИЯ ПУБЛИЧНЫХ СЛУШАНИЙ
по предоставлению разрешения на отклонение от предельных параметров разрешённой реконструкции объекта капитального строительства,
расположенного по адресу: хут. Усатова Балка, ул. Маяковского, 5 (23:37:0811001:1398)

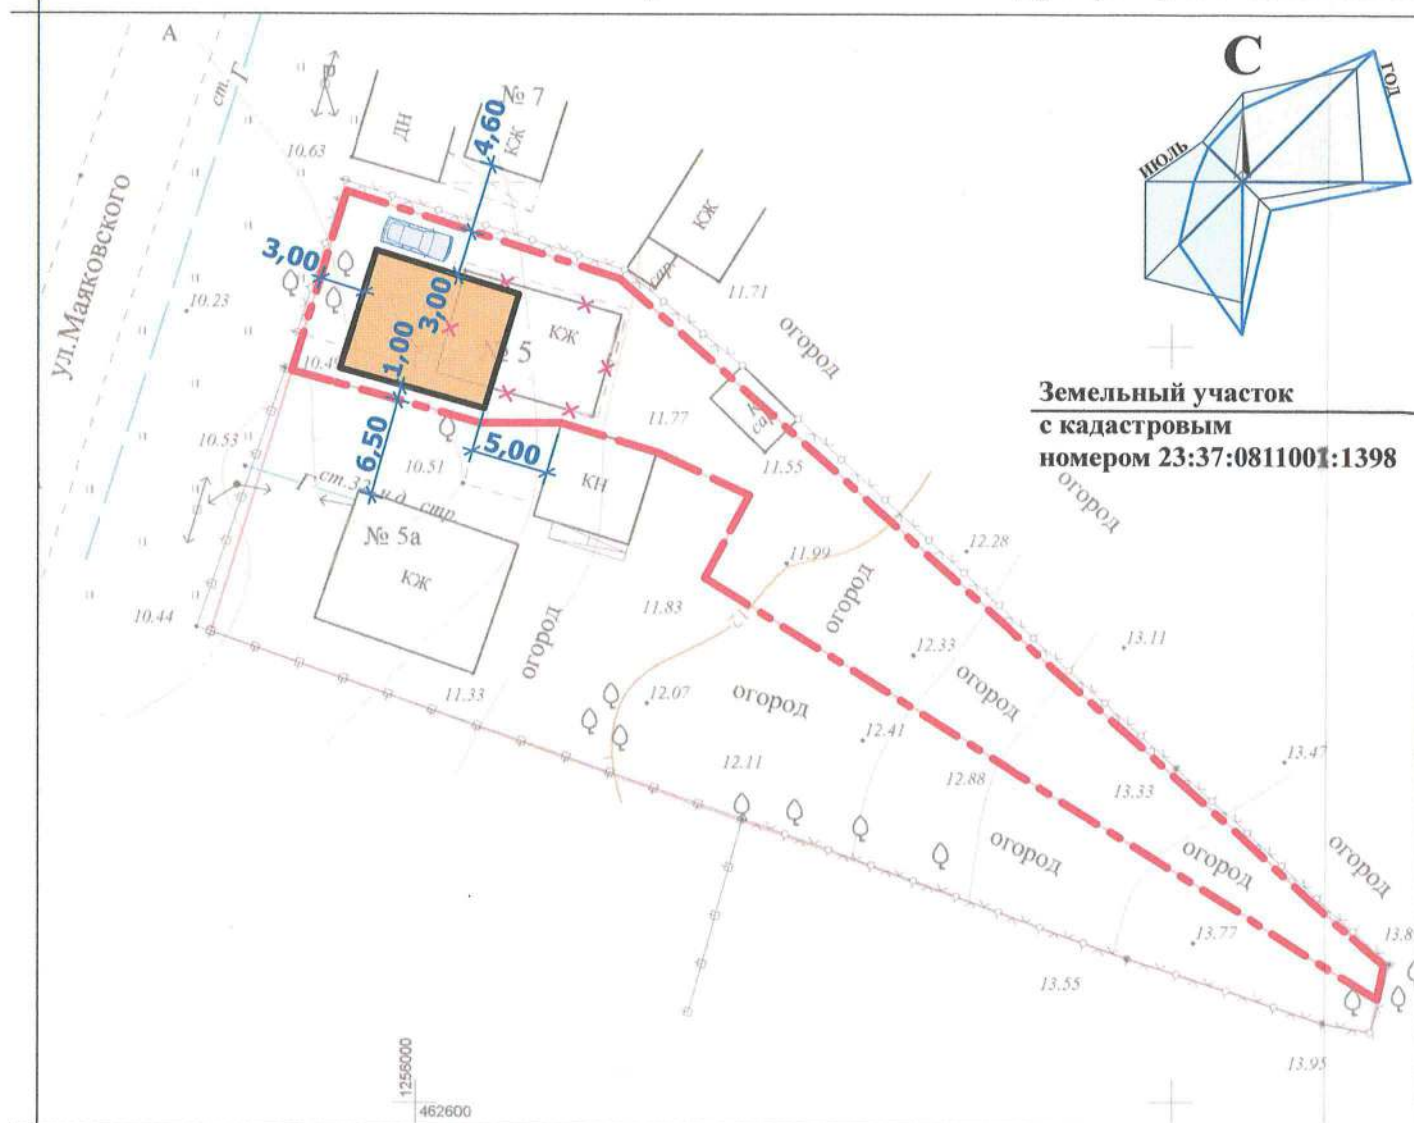

Ж - 1Б - ЗОНА ЗАСТРОЙКИ ИНДИВИДУАЛЬНЫМИ ЖИЛЫМИ ДОМАМИ
с содержанием домашнего скота и птицы
Основные виды и параметры разрешённого использования земельных участков и объектов капитального строительства, согласно Правил землепользования и застройки МО г-к Анапа

УСЛОВНЫЕ ОБОЗНАЧЕНИЯ:


- Граница земельного участка с кадастровым номером 23:37:0811001:1398;
- Проектируемое здание индивидуального жилого дома взамен старого;
- Демонтируемое здание индивидуального жилого дома;
- Место стоянки личного транспорта на придомовой территории;

ТЕХНИЧЕСК - ЭКОНОМИЧЕСКИЕ ПОКАЗАТЕЛИ

Наименование	Ед.изм.	Кол-во
Площадь земельного участка	м ²	668,00
Количество этажей		3
Общая площадь застройки в том числе проектируемая	м ²	80,00
Максимальная высота здания до конька крыши	м	11,75
Процент застройки	%	12

Наименование вида	Описание вида	Предельные размеры земельных участков и предельные параметры разрешенного строительства
Для ведения личного подсобного хозяйства	Размещение жилого дома, не предназначенного для раздела на квартиры (дома, пригодные для постоянного проживания и высотой не выше трех надземных этажей)	<ul style="list-style-type: none">размер минимальной и максимальной площади земельного участка для индивидуального жилищного строительства - 400кв.м. / 4000кв.м.;минимальные отступы размещения объектов:<ul style="list-style-type: none">от красной линии улиц - 3м;от красной линии проездов - 3м;от границ участка - 3м;максимальная высота жилого здания - 12м;максимальный процент застройки в границах земельного участка - 60

Рук.учр. Новикова	Земельный участок с кадастровым номером 23:37:0811001:1398 по адресу: хут. Усатова Балка, ул. Маяковского, д.5		
Нач.отд. Бугаева			
	Материал для экспозиции.		
	Стадия	Лист	Листов
	МБУ "УАиГ" МО г-к Анапа		

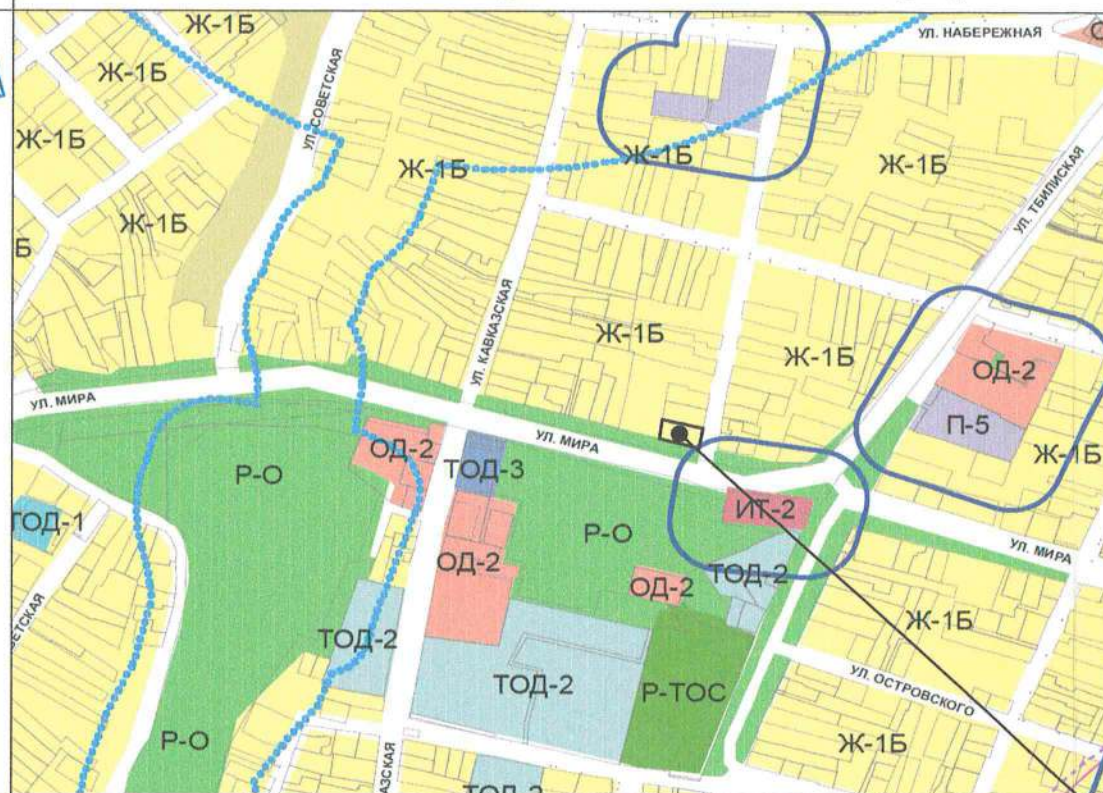

Земельный участок
с кадастровым
номером 23:37:0812001:7914


Основные виды и параметры использования земельных участков и объектов капитального строительства

Условно разрешённые виды и параметры использования земельных участков и объектов капитального строительства



ТЕХНИЧЕСКИЕ ХАРАКТЕРИСТИКИ ЗЕМЕЛЬНОГО УЧАСТКА

Наименование	Характеристика
<ul style="list-style-type: none"> ▪ Кадастровый номер земельного участка ▪ Площадь земельного участка ▪ Категория земель ▪ Вид разрешённого использования ▪ Вид права 	<ul style="list-style-type: none"> ▪ 23:37:0812001:7914 ▪ 800,00м²; ▪ Земли населённых пунктов; ▪ Для личного подсобного хозяйства; ▪ Собственность;


Инв. N подл.	Подпись и дата	Взамен инв. N

Рук.учр.	Новикова		Земельный участок с кадастровым номером 23:37:0812001:7914 по адресу: ст. Анапская, ул. Горького, 776		
Нач.отд.	Бугаева		Стадия	Лист	Листов
Арх.	Момжбян				
		Материал для экспозиции.			МБУ "УАиГ МО г-к Анапа"

МАТЕРИАЛ ЭКСПОЗИЦИИ ДЛЯ НАЗНАЧЕНИЯ ПУБЛИЧНЫХ СЛУШАНИЙ
по предоставлению разрешения на условно разрешённый вид использования земельного участка,
расположенного по адресу: с. Витязево, ул. Черноморская, 104 (23:37:0108001:5838)

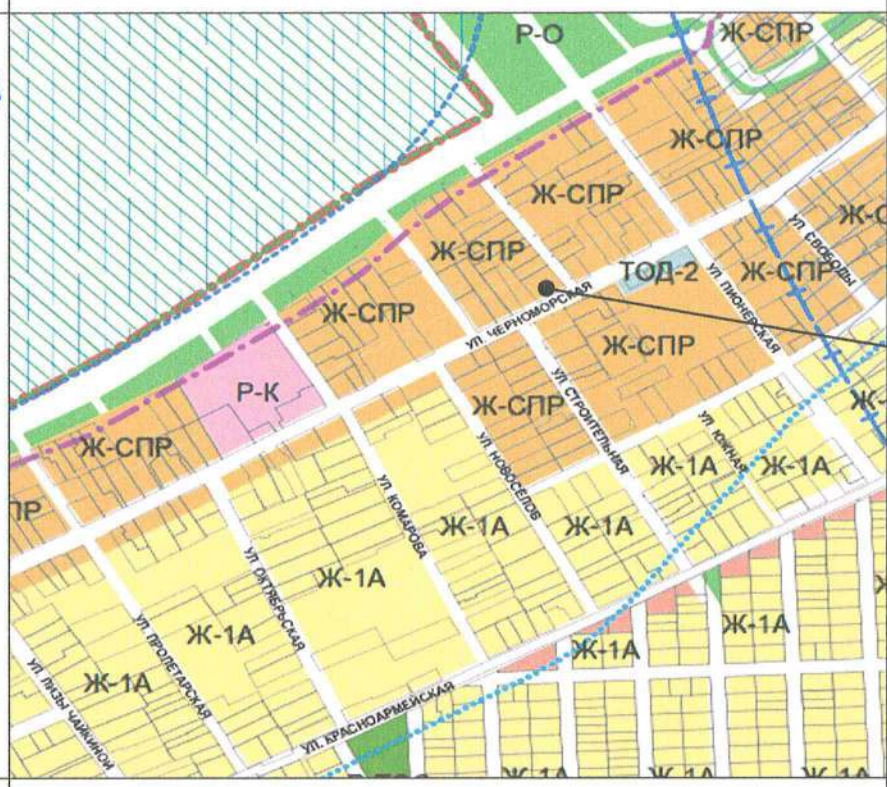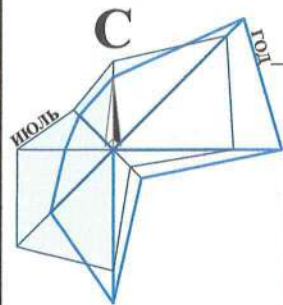

Земельный участок
с кадастровым
номером 23:37:0108001:5838

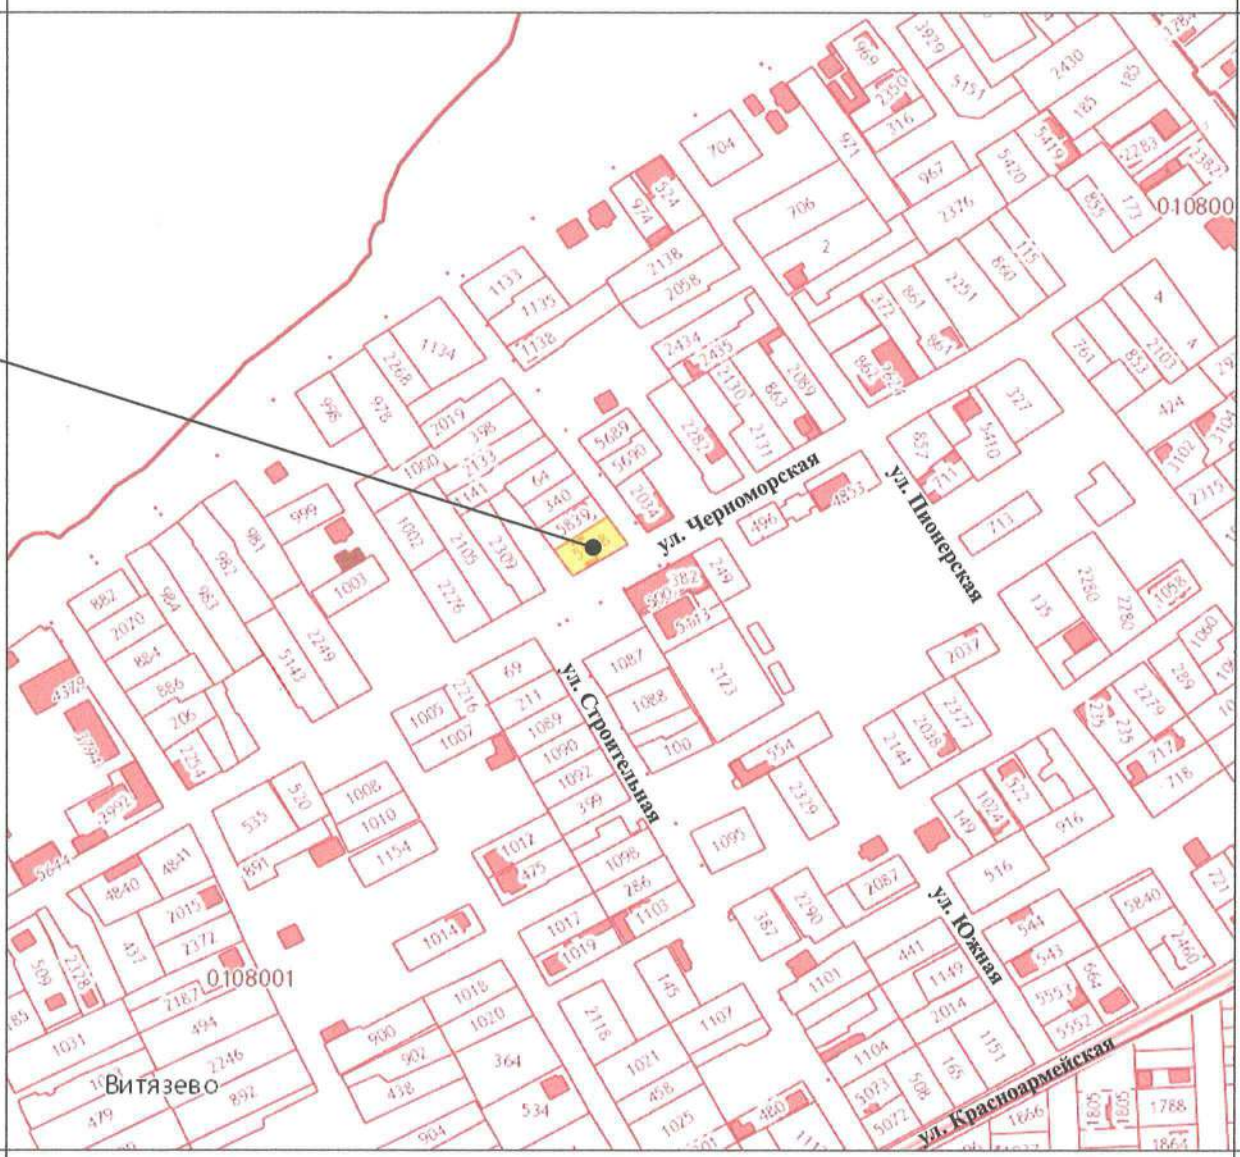

Ж-СПР - ЗОНА СМЕШАННОЙ ПЛОТНОЙ ЖИЛОЙ ЗАСТРОЙКИ

Наименование вида	Описание вида	Предельные размеры земельных участков и предельные параметры разрешенного строительства
Основные виды и параметры использования земельных участков и объектов капитального строительства		
Для индивидуального жилищного строительства	Размещение индивидуального жилого дома (дом, пригодный для постоянного проживания, высотой не выше трёх надземных этажей)	<ul style="list-style-type: none">размер минимальной и максимальной площадей земельного участка для ИЖС принимается 300/1500м²размер минимальной и максимальной площадей земельного участка для объектов иного назначения принимается по расчету площади земельного участка, выполненного согласно требованиям СП;минимальные отступы размещения объектов:<ul style="list-style-type: none">- от красной линии улиц - 3м;- от красной линии проездов - 3м;- от границ участка - 3м;максимальная высота жилого здания - 12м;максимальный процент застройки в границах земельного участка - 60
Условно разрешённые виды и параметры использования земельных участков и объектов капитального строительства		
Магазины	Размещение объектов капитального строительства, предназначенных для продажи товаров, торговая площадь которых составляет до 5000 кв. м	<ul style="list-style-type: none">размер минимальной и максимальной площадей земельного участка принимается по расчету площади земельного участка, выполненного согласно требованиям СП;минимальные отступы размещения объектов:<ul style="list-style-type: none">- от красной линии улиц - 3м;- от красной линии проездов - 3м;- от границ участка - 3м;максимальная высота объекта общественного назначения - 25м;максимальный процент застройки в границах земельного участка - 40




ТЕХНИЧЕСКИЕ ХАРАКТЕРИСТИКИ ЗЕМЕЛЬНОГО УЧАСТКА

Наименование	Характеристика
<ul style="list-style-type: none">Кадастровый номер земельного участкаПлощадь земельного участкаКатегория земельВид разрешённого использованияВид права	<ul style="list-style-type: none">23:37:0108001:5838558,00м²;Земли населённых пунктов;Индивидуальное жилищное строительство;Собственность;



Рук.учр. Новикова	Земельный участок с кадастровым номером 23:37:0108001:5838 по адресу: с. Витязево, ул. Черноморская, 104	Стадия	Лист	Листов
Нач.отд. Бугаева	Материал для экспозиции.			
				МБУ "УАИГ МО г-к Анапа"

МАТЕРИАЛ ЭКСПОЗИЦИИ ДЛЯ НАЗНАЧЕНИЯ ПУБЛИЧНЫХ СЛУШАНИЙ
по предоставлению разрешения на условно разрешённый вид использования земельного участка,
расположенного по адресу: ст-ца Благовещенская, пер. Лазурный, 32 (23:37:0203001:186)

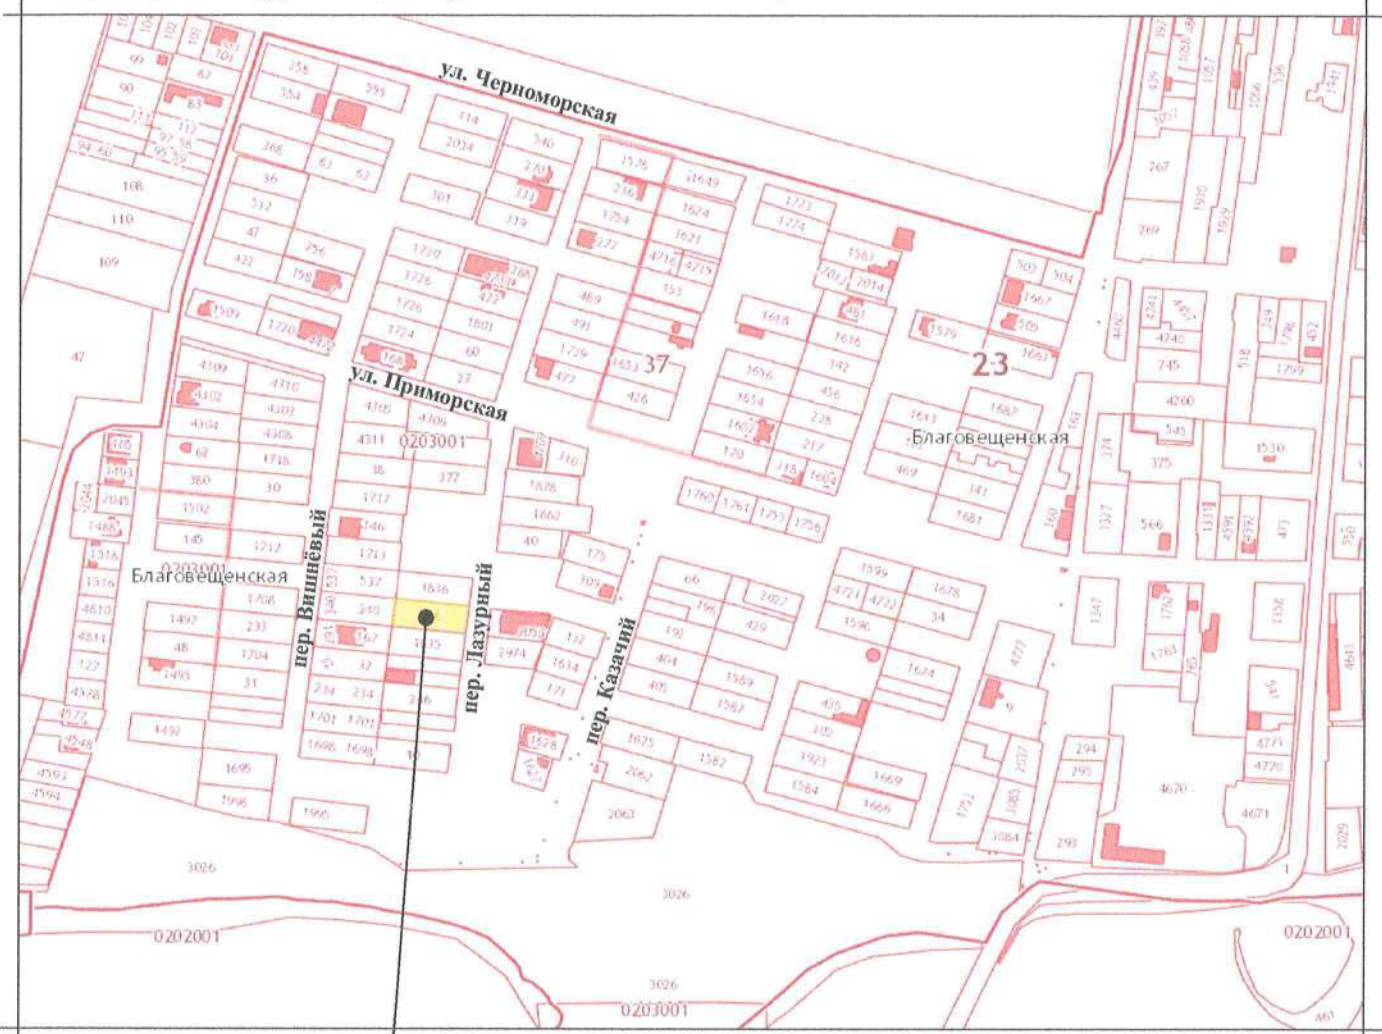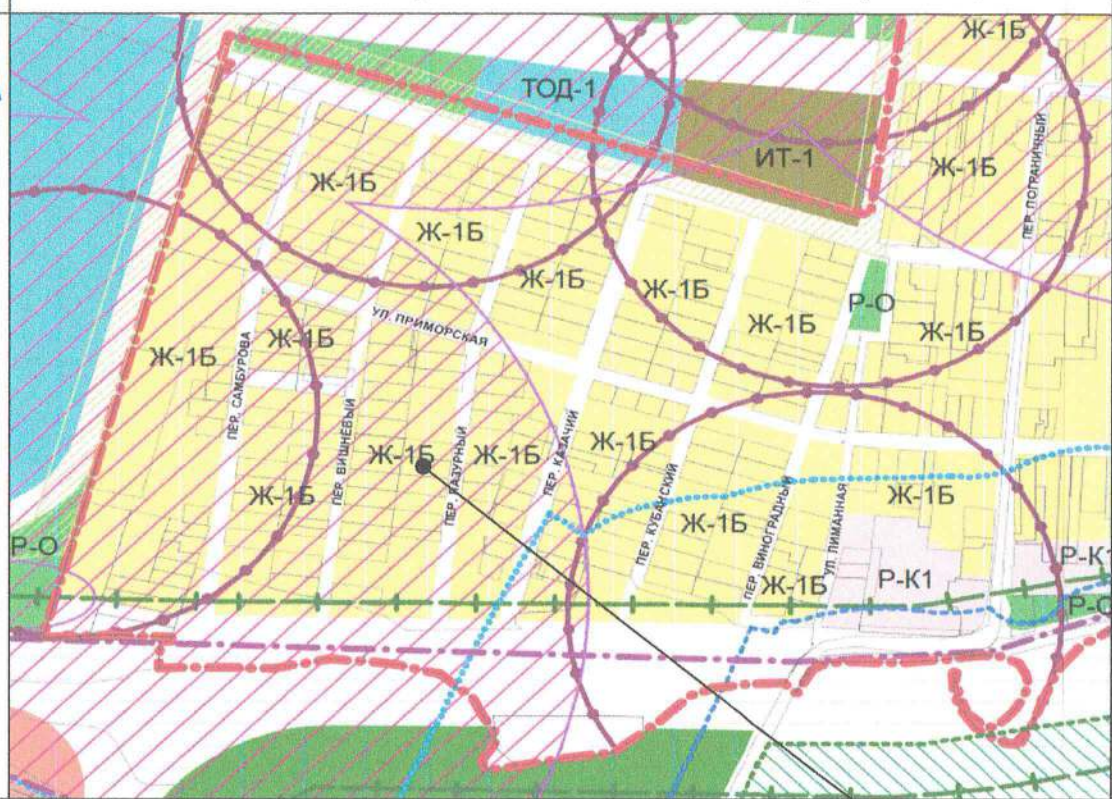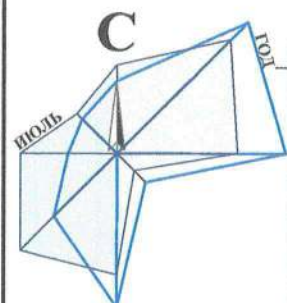

Земельный участок
с кадастровым
номером 23:37:0203001:186

**Ж-1Б - ЗОНА ЗАСТРОЙКИ ИНДИВИДУАЛЬНЫМИ ЖИЛЫМИ ДОМАМИ
С СОДЕРЖАНИЕМ ДОМАШНЕГО СКОТА И ПТИЦЫ**

Наименование вида	Описание вида	Предельные размеры земельных участков и предельные параметры разрешенного строительства
Основные виды и параметры использования земельных участков и объектов капитального строительства		
Для ведения личного подсобного хозяйства	Размещение жилого дома, не предназначенного для раздела на квартиры (дома, пригодные для постоянного проживания, высотой не выше трёх надземных этажей)	<ul style="list-style-type: none">размер минимальной и максимальной площадей земельного участка для ведения личного подсобного хозяйства - 400/4000м²минимальные отступы размещения объектов:<ul style="list-style-type: none">- от красной линии улиц - 3м;- от красной линии проездов - 3м;- от границ участка - 3м;максимальная высота жилого здания - 12м;максимальная высота нежилого здания - 15м;максимальный процент застройки в границах земельного участка - 60
Условно разрешённые виды и параметры использования земельных участков и объектов капитального строительства		
Гостиничное обслуживание	Размещение гостиниц, а также иных зданий, используемых с целью извлечения предпринимательской выгоды из предоставления жилого помещения для временного проживания в них	<ul style="list-style-type: none">размер минимальной и максимальной площадей земельного участка принимается по расчету площади земельного участка, выполненного согласно требованиям СП;минимальные отступы размещения объектов:<ul style="list-style-type: none">- от красной линии улиц - 3м;- от красной линии проездов - 3м;- от границ участка - 3м;максимальная высота объекта общественного назначения - 15м;максимальный процент застройки в границах земельного участка - 60

ТЕХНИЧЕСКИЕ ХАРАКТЕРИСТИКИ ЗЕМЕЛЬНОГО УЧАСТКА


Наименование	Характеристика
<ul style="list-style-type: none">Кадастровый номер земельного участкаПлощадь земельного участкаКатегория земельВид разрешённого использованияВид права	<ul style="list-style-type: none">23:37:0203001:1861001,00м²;Земли населённых пунктов;Для ведения личного подсобного хозяйства;Долевая собственность;



Рук. учр.	Новикова
Нач. отд.	Бугаева

Земельный участок с кадастровым номером 23:37:0203001:186 по адресу: ст-ца Благовещенская, пер. Лазурный, 32		
Материал для экспозиции.	Стадия	Лист
		Листов
	МБУ "УАиГ" МО г-к Анапа	

Взамен инв. N	
Подпись и дата	
Инв. N подл.	

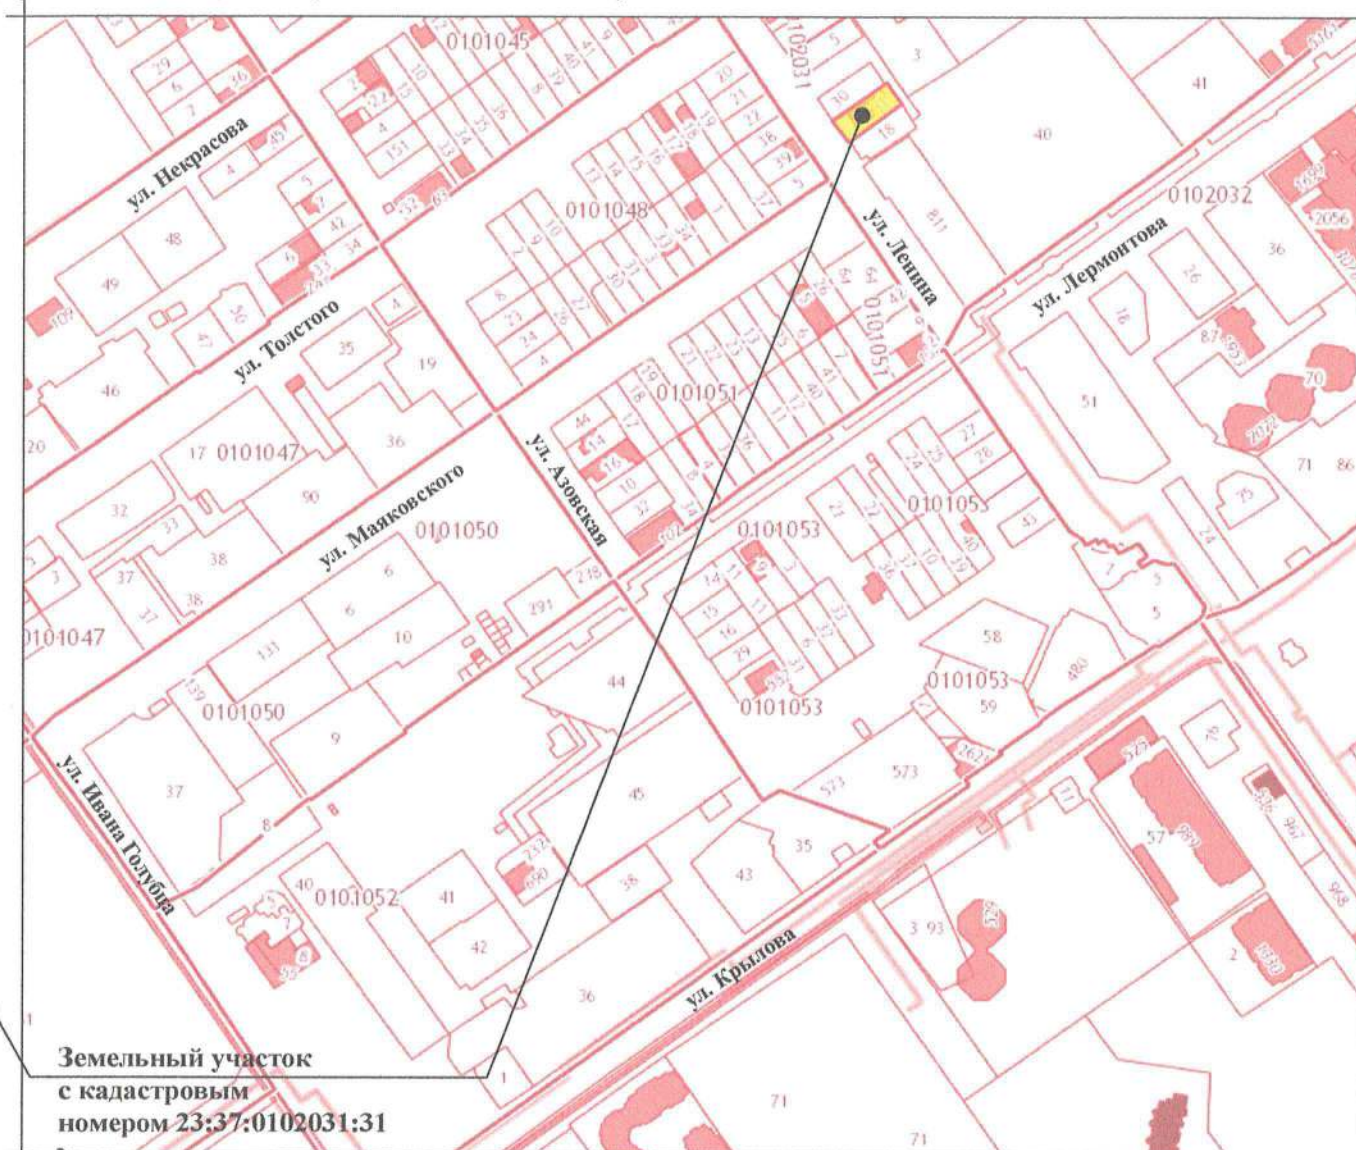



Земельный участок
с кадастровым
номером 23:37:0102031:31

Инв. N подл.	Подпись и дата	Взамен инв. N


Наименование	Характеристика
<ul style="list-style-type: none"> Кадастровый номер земельного участка Площадь земельного участка Категория земель Вид разрешённого использования Вид права 	<ul style="list-style-type: none"> 23:37:0102031:31 541,00м²; Земли населённых пунктов; Индивидуальное жилищное строительство; Собственность;

Рук.учр.	Новикова				Земельный участок с кадастровым номером 23:37:0102031:31 по адресу: г. Анапа, ул. Ленина, 121	Стадия	Лист	Листов
Нач.отд.	Бугаева							
					Материал для экспозиции.			

МАТЕРИАЛ ЭКСПОЗИЦИИ ДЛЯ НАЗНАЧЕНИЯ ПУБЛИЧНЫХ СЛУШАНИЙ
по предоставлению разрешения на условно разрешённый вид использования земельного участка,
расположенного по адресу: г. Анапа, ул. Новороссийская, 35а (23:37:0101020:7)

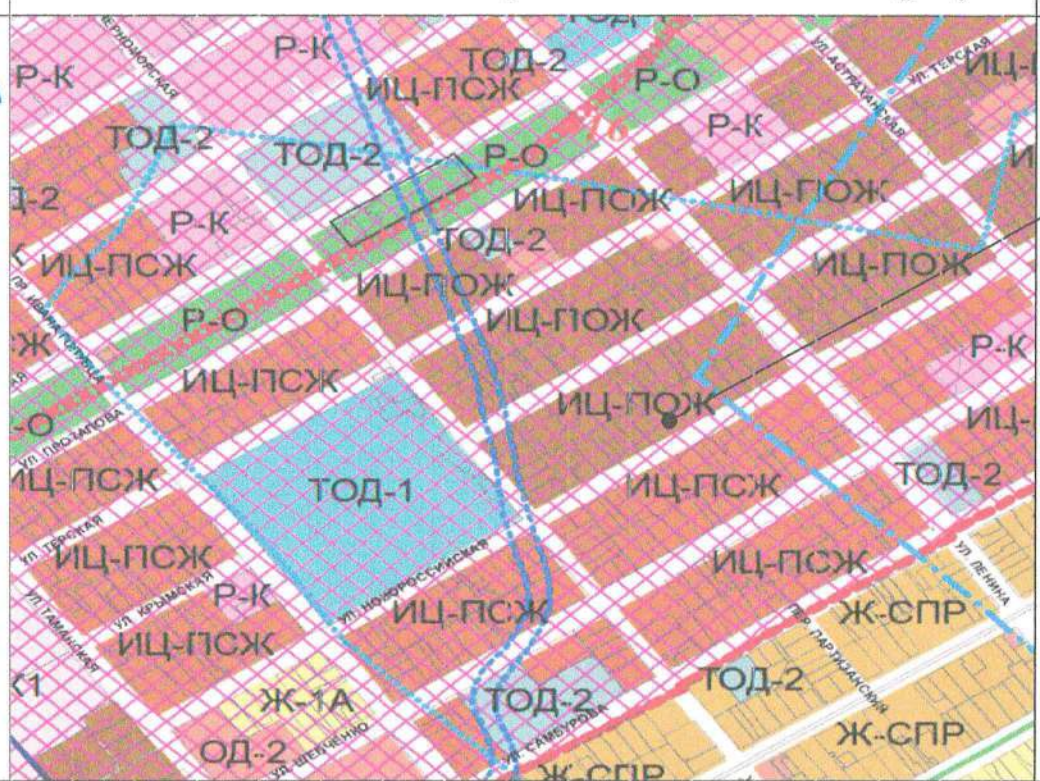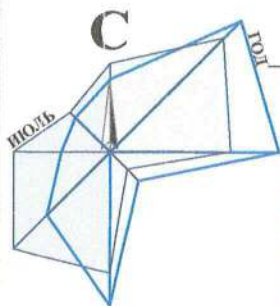

Земельный участок
с кадастровым
номером 23:37:0101020:7

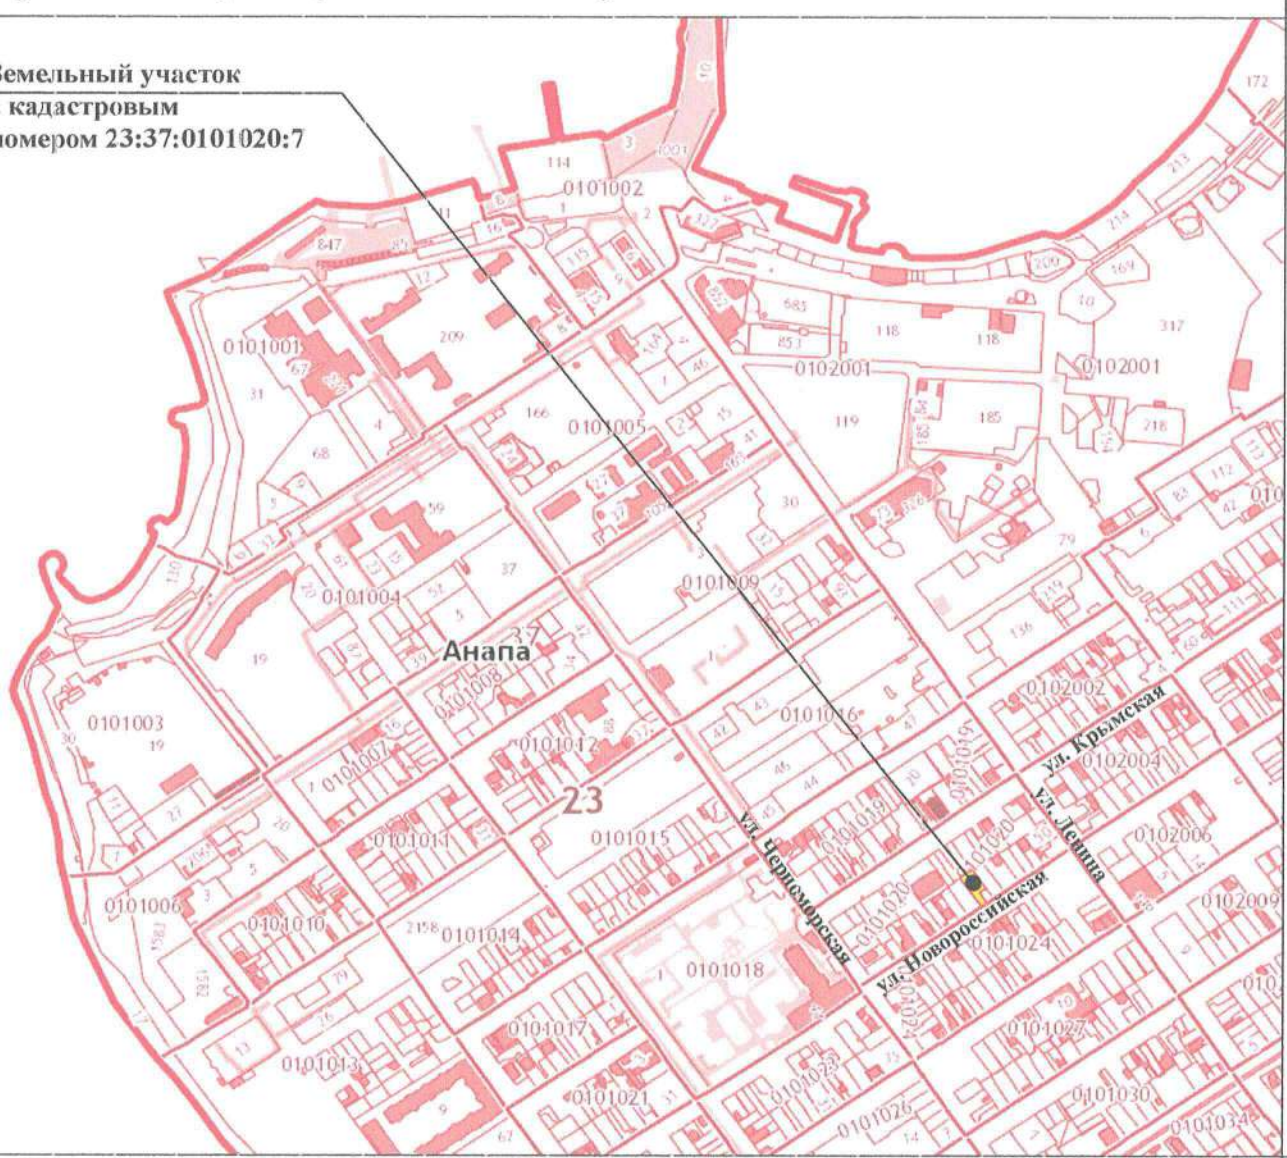

ИЦ-ПОЖ - ЗОНА ОБЩЕСТВЕННО-ЖИЛОЙ ОСОБО ПЛОТНОЙ ЗАСТРОЙКИ
ИСТОРИЧЕСКОГО ЦЕНТРА


Наименование вида	Описание вида	Предельные размеры земельных участков и предельные параметры разрешенного строительства
Основные виды и параметры использования земельных участков и объектов капитального строительства		
Для индивидуального жилищного строительства	Размещение индивидуального жилого дома (дом, пригодный для постоянного проживания, высотой не выше трёх надземных этажей)	<ul style="list-style-type: none">размер минимальной и максимальной площадей земельного участка для ИЖС принимается 300/1500м²размер минимальной и максимальной площадей земельного участка для объектов иного назначения принимается по расчету площади земельного участка, выполненного согласно требованиям СП;минимальные отступы размещения объектов:<ul style="list-style-type: none">- от красной линии улиц - 3м;- от красной линии проездов - 3м;- от границ участка - 3м;максимальная высота жилого здания - 12м;максимальный процент застройки в границах земельного участка - 60
Условно разрешённые виды и параметры использования земельных участков и объектов капитального строительства		
Гостиничное обслуживание	Размещение гостиниц, а также иных зданий, используемых с целью извлечения предпринимательской выгоды из предоставления жилого помещения для временного проживания в них	<ul style="list-style-type: none">размер минимальной и максимальной площадей земельного участка принимается 10/10000м² в соответствии с расчетом площади земельного участка, выполненного согласно требованиям СП;минимальные отступы размещения объектов:<ul style="list-style-type: none">- от красной линии улиц - 3м;- от красной линии проездов - 3м;- от границ участка - 3м;максимальная высота объекта общественного назначения - 12м;максимальный процент застройки в границах земельного участка - 60

ТЕХНИЧЕСКИЕ ХАРАКТЕРИСТИКИ ЗЕМЕЛЬНОГО УЧАСТКА


Наименование	Характеристика
<ul style="list-style-type: none">Кадастровый номер земельного участкаПлощадь земельного участкаКатегория земельВид разрешённого использованияВид права	<ul style="list-style-type: none">23:37:0101020:7606,00м²;Земли населённых пунктов;Для индивидуальной жилищной застройки;Собственность;

Рук.учр. Новикова	Нач.отд. Бугаева	Земельный участок с кадастровым номером 23:37:0101020:7 по адресу: г. Анапа, ул.Новороссийская, 35а		
		Материал для экспозиции.	Стадия	Лист
				Листов
				МБУ "УАиГ" МО г-к Анапа

МАТЕРИАЛ ЭКСПОЗИЦИИ ДЛЯ НАЗНАЧЕНИЯ ПУБЛИЧНЫХ СЛУШАНИЙ
по предоставлению разрешения на отклонение от предельных параметров разрешённой реконструкции объекта капитального строительства,
расположенного по адресу: с. Витязево, ул. Роз, 4 (23:37:0107003:188)

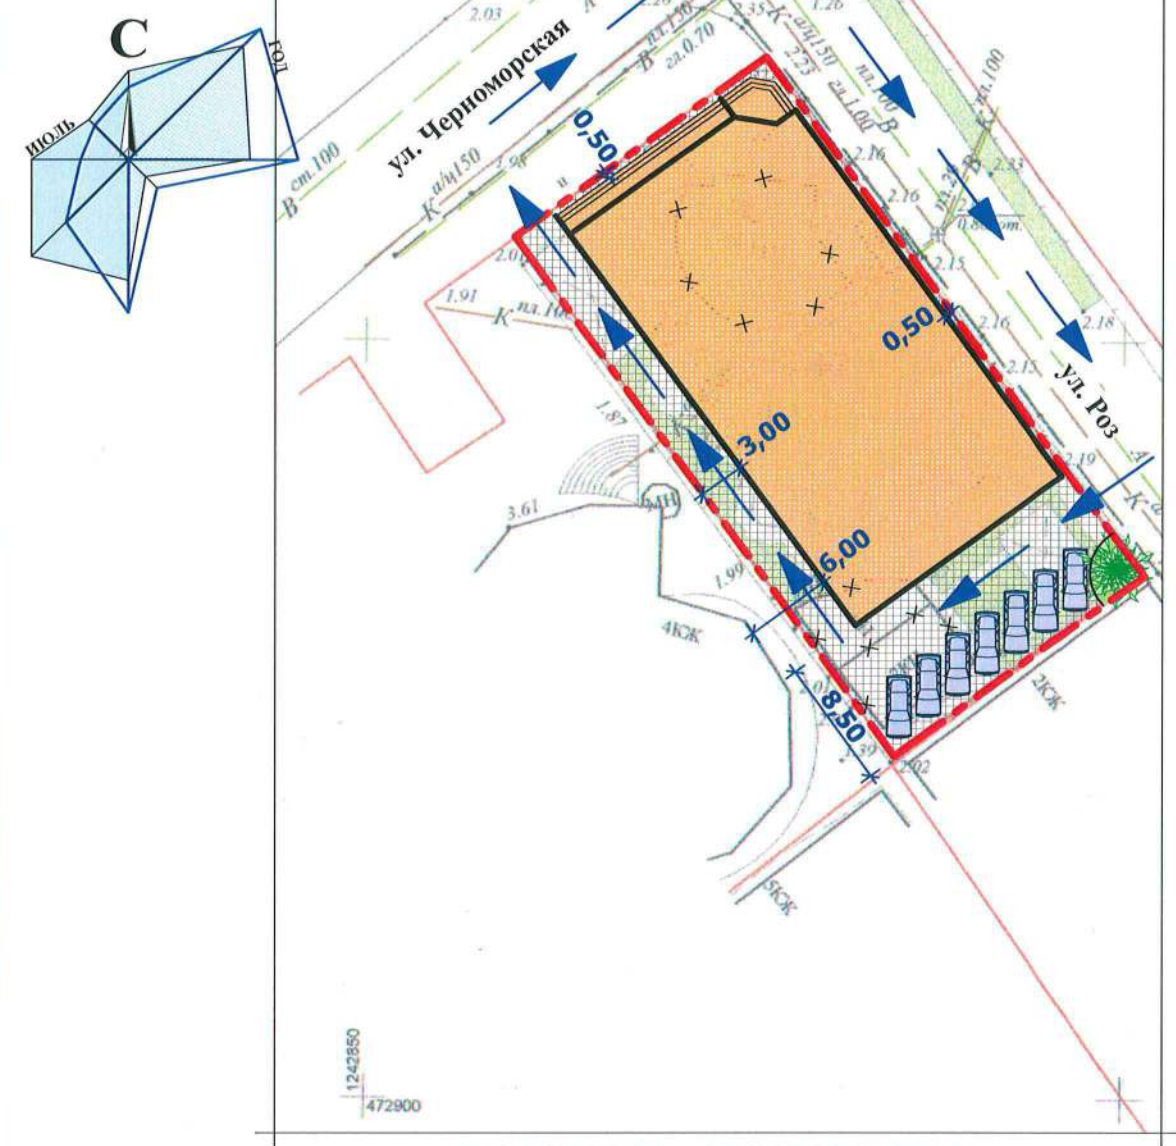

Земельный участок
с кадастровым
номером 23:37:0107003:188

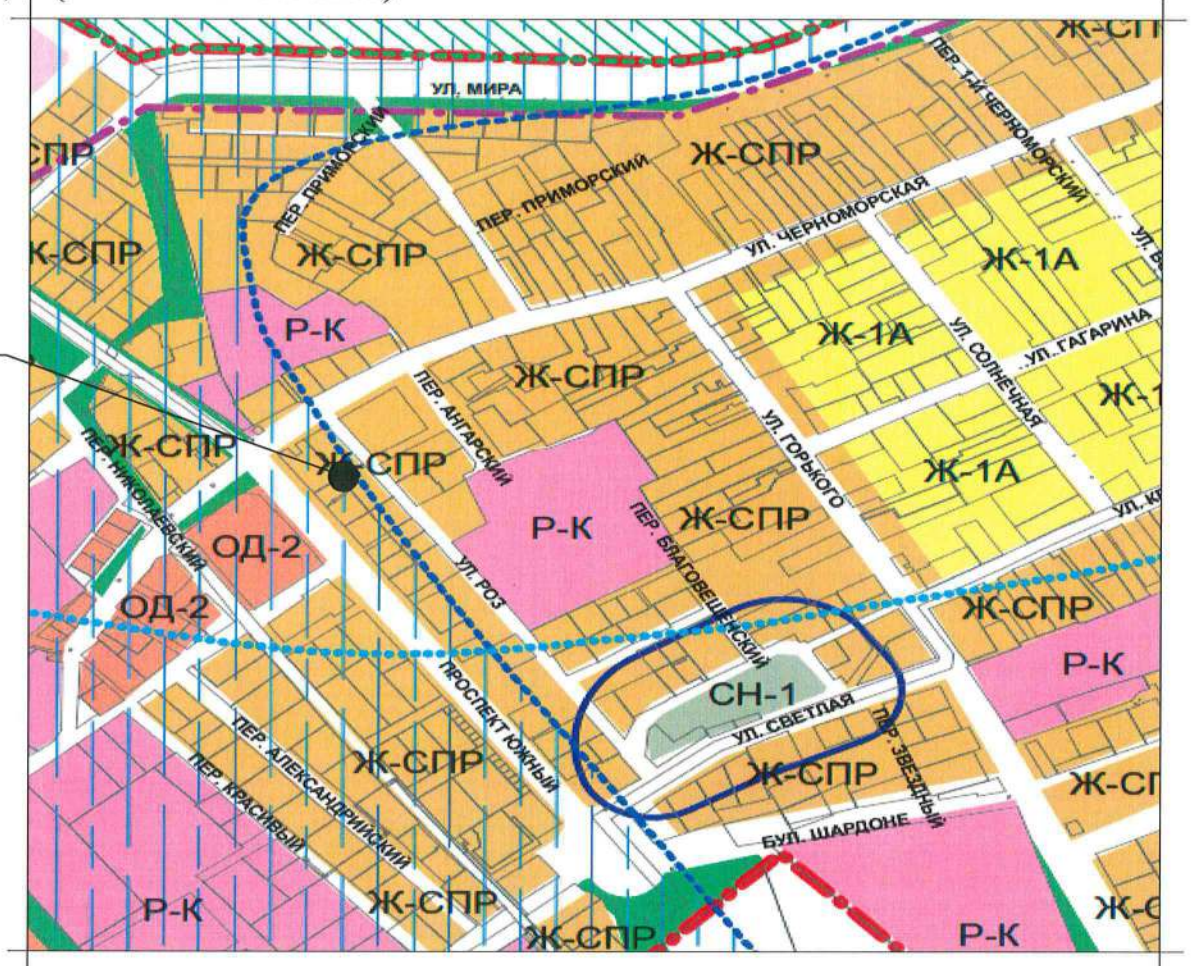

Ж - СПР - ЗОНА СМЕШАННОЙ ПЛОТНОЙ ЖИЛОЙ ЗАСТРОЙКИ


Изн. N подл.
Подпись и дата
Взамен инв. N

- УСЛОВНЫЕ ОБОЗНАЧЕНИЯ:**
- Граница земельного участка с кадастровым номером 23:37:0107003:188;
 - Проектируемое здание гостиницы с магазином;
 - Здания и строения подлежащие демонтажу;
 - Проектируемые тротуар-проезды;
 - Гостевая стоянка легкового транспорта;
 - Направление движения транспорта;

ТЕХНИКО - ЭКОНОМИЧЕСКИЕ ПОКАЗАТЕЛИ


Наименование	Ед.изм.	Кол-во
Площадь земельного участка	м ²	865,00
Количество этажей		2
Общая площадь застройки	м ²	563,00
Максимальная высота здания до конька крыши	м	9,00
Процент застройки	%	65

Наименование вида	Описание вида	Предельные размеры земельных участков и предельные параметры разрешенного строительства
Основные виды и параметры разрешённого использования земельных участков и объектов капитального строительства		
Гостиничное обслуживание	Размещение гостиниц, а также иных зданий, используемых с целью извлечения предпринимательской выгоды из предоставления жилого помещения для временного проживания в них	<ul style="list-style-type: none">минимальная и максимальная площадь земельного участка принимается по расчёту, выполненного согласно требованиям СП;минимальные отступы размещения объектов:<ul style="list-style-type: none">- от красной линии улиц - 3м;- от красной линии проездов - 3м;- от границ участка - 3м;максимальная высота нежилого здания - 15м;максимальный процент застройки - 60
Условно разрешённые виды и параметры разрешённого использования земельных участков и объектов капитального строительства		
Магазины	Размещение объектов капитального строительства, предназначенных для продажи товаров	<ul style="list-style-type: none">минимальная и максимальная площадь земельного участка принимается по расчёту, выполненного согласно требованиям СП;максимальная высота нежилого здания - 25м;максимальный процент застройки - 40
Рук.учр. Новикова	Земельный участок с кадастровым номером 23:37:0107003:188 по адресу: с. Витязево, ул. Роз, д. 4	
Нач.отд. Бугасва		
	Материал для экспозиции.	Стадия
		Лист
		Листов
		МБУ "УАиГ" МО г-к Анапа

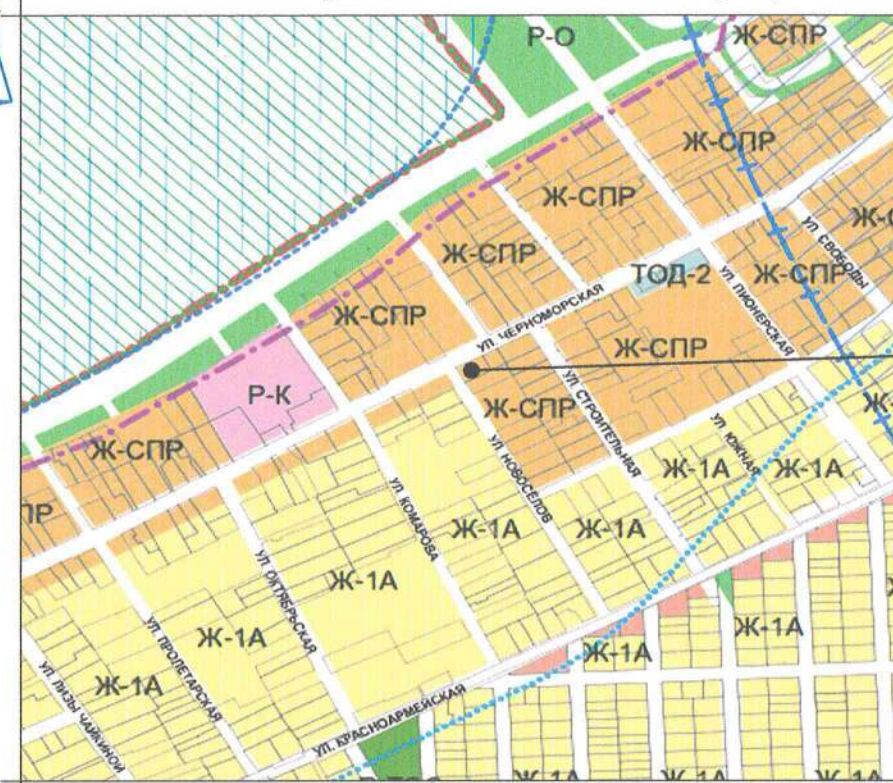

Наименование вида	Описание вида	Предельные размеры земельных участков и предельные параметры разрешенного строительства
<u>Основные виды и параметры использования земельных участков и объектов капитального строительства</u>		
Для индивидуального жилищного строительства	Размещение индивидуального жилого дома (дом, пригодный для постоянного проживания, высотой не выше трёх надземных этажей)	<ul style="list-style-type: none"> размер минимальной и максимальной площадей земельного участка для ИЖС принимается 300/1500м размер минимальной и максимальной площадей земельного участка для объектов иного назначения принимается по расчету площади земельного участка, выполненного согласно требованиям СП; минимальные отступы размещения объектов: <ul style="list-style-type: none"> - от красной линии улиц - 3м; - от красной линии проездов - 3м; - от границ участка - 3м; максимальная высота жилого здания - 12м; максимальный процент застройки в границах земельного участка - 60
<u>Условно разрешённые виды и параметры использования земельных участков и объектов капитального строительства</u>		
Магазины	Размещение объектов капитального строительства, предназначенных для продажи товаров, торговая площадь которых составляет до 5000 кв. м	<ul style="list-style-type: none"> размер минимальной и максимальной площадей земельного участка принимается по расчету площади земельного участка, выполненного согласно требованиям СП; минимальные отступы размещения объектов: <ul style="list-style-type: none"> - от красной линии улиц - 3м; - от красной линии проездов - 3м; - от границ участка - 3м; максимальная высота объекта общественного назначения - 25м; максимальный процент застройки в границах земельного участка - 40

Наименование	Характеристика
<ul style="list-style-type: none"> Кадастровый номер земельного участка Площадь земельного участка Категория земель Вид разрешённого использования Вид права 	<ul style="list-style-type: none"> 23:37:0108001:1005 577,00м²; Земли населённых пунктов; Для ведения личного подсобного хозяйства; Долевая собственность;

Рук.учр.	Новикова		Земельный участок с кадастровым номером 23:37:0108001:1005 по адресу: с. Витязево, ул. Новосёлов / ул. Черноморская, 7 / 85
Нач.отд.	Бугаева		

Материал для экспозиции.




Стадия	Лист	Листов
МБУ "УАиГ МО г-к Анапа"		

Взамен инв. N

Подпись и дата

Инв. N подл.

МАТЕРИАЛ ЭКСПОЗИЦИИ ДЛЯ НАЗНАЧЕНИЯ ПУБЛИЧНЫХ СЛУШАНИЙ
по предоставлению разрешения на условно разрешённый вид использования земельного участка,
расположенного по адресу: ст. Гостагаевская, ул. Анапская, 32 (23:37:0602003:4213)

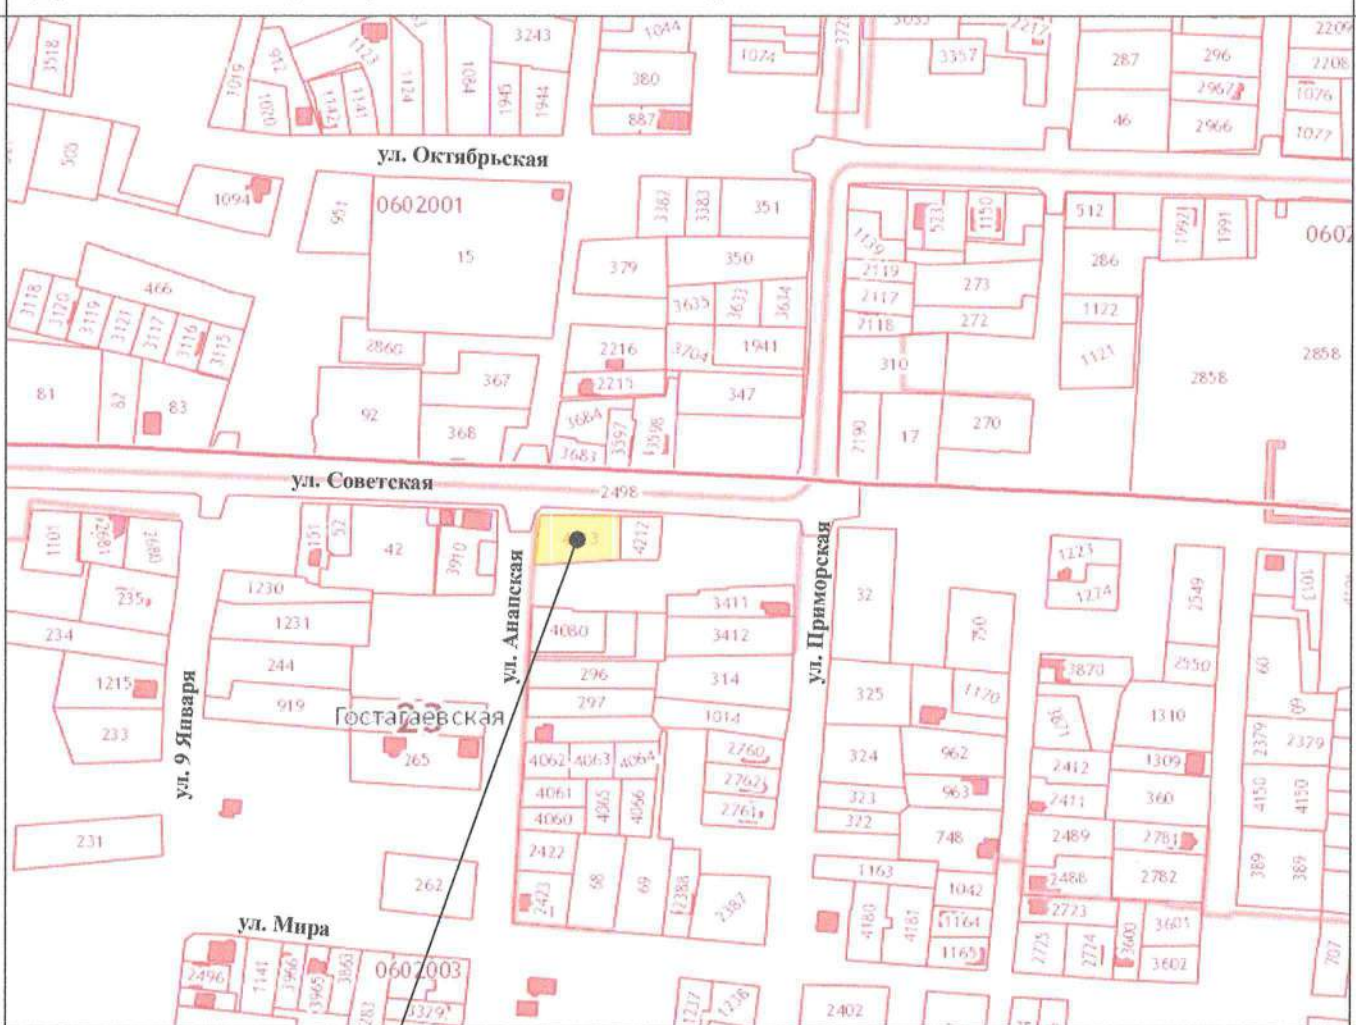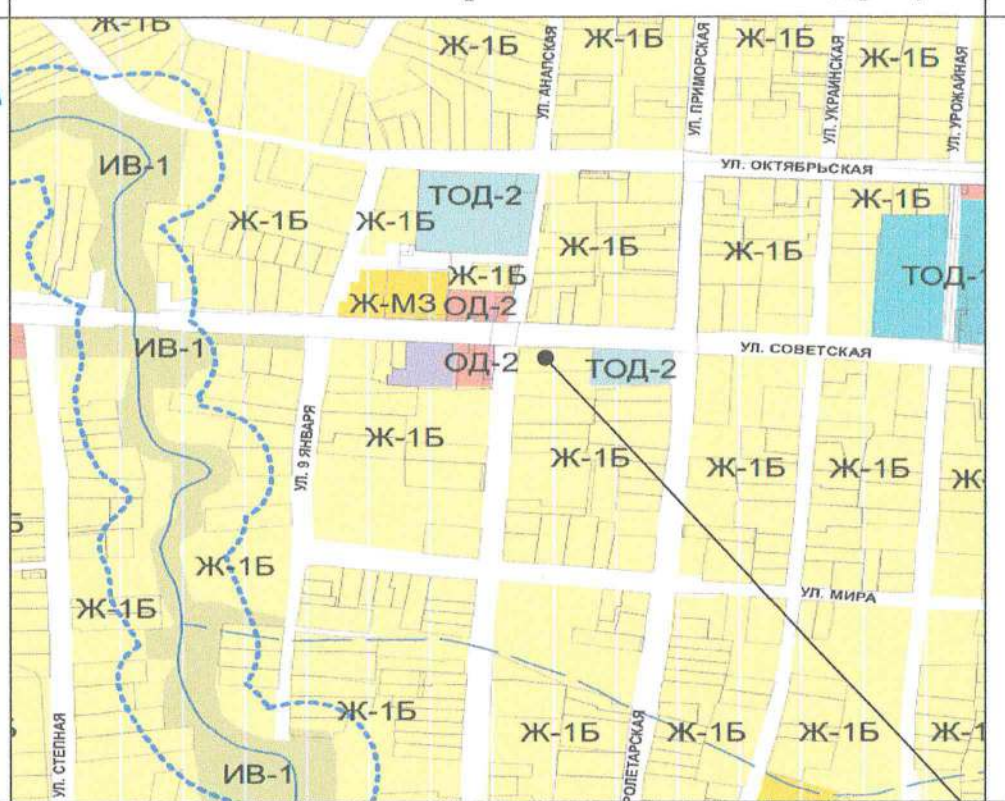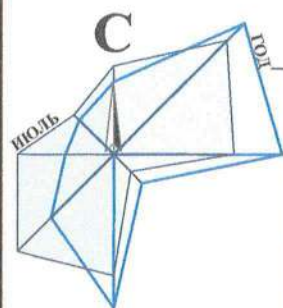

Земельный участок
с кадастровым
номером 23:37:0602003:4213

**Ж-1Б - ЗОНА ЗАСТРОЙКИ ИНДИВИДУАЛЬНЫМИ ЖИЛЫМИ ДОМАМИ
С СОДЕРЖАНИЕМ ДОМАШНЕГО СКОТА И ПТИЦЫ**


Наименование вида	Описание вида	Предельные размеры земельных участков и предельные параметры разрешенного строительства
Основные виды и параметры использования земельных участков и объектов капитального строительства		
Для ведения личного подсобного хозяйства	Размещение жилого дома, не предназначенного для раздела на квартиры (дома, пригодные для постоянного проживания, высотой не выше трёх надземных этажей)	<ul style="list-style-type: none">размер минимальной и максимальной площадей земельного участка для ведения личного подсобного хозяйства - 400/4000м²минимальные отступы размещения объектов:<ul style="list-style-type: none">- от красной линии улиц - 3м;- от красной линии проездов - 3м;- от границ участка - 3м;максимальная высота жилого здания - 12м;максимальная высота нежилого здания - 15м;максимальный процент застройки в границах земельного участка - 60
Условно разрешённые виды и параметры использования земельных участков и объектов капитального строительства		
Магазин	Размещение объектов капитального строительства, предназначенных для продажи товаров, торговая площадь которых составляет до 5000кв.м.	<ul style="list-style-type: none">размер минимальной и максимальной площадей земельного участка принимается по расчету площади требованиям СП;минимальные отступы размещения объектов:<ul style="list-style-type: none">- от красной линии улиц - 3м;- от красной линии проездов - 3м;- от границ участка - 3м;максимальная высота объекта общественного назначения - 15м;максимальный процент застройки в границах земельного участка - 60

ТЕХНИЧЕСКИЕ ХАРАКТЕРИСТИКИ ЗЕМЕЛЬНОГО УЧАСТКА


Наименование	Характеристика
<ul style="list-style-type: none">Кадастровый номер земельного участкаПлощадь земельного участкаКатегория земельВид разрешённого использованияВид права	<ul style="list-style-type: none">23:37:0602003:42131100,00м²;Земли населённых пунктов;Для ведения личного подсобного хозяйства;Собственность;



Рук. учр.	Новикова	Земельный участок с кадастровым номером 23:37:0602003:4213 по адресу: ст. Гостагаевская, ул. Анапская, 32		
Нач.отд.	Бугаева			
		Материал для экспозиции.	Стадия	Лист
				Листов
			МБУ "УАиГ" МО г-к Анапа	

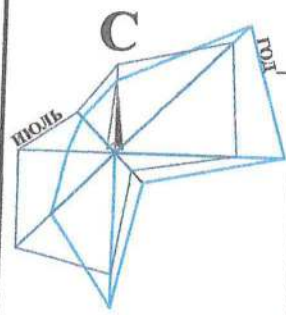

МАТЕРИАЛ ЭКСПОЗИЦИИ Д
по предоставлению разрешения на усл
расположенного по адресу: г.

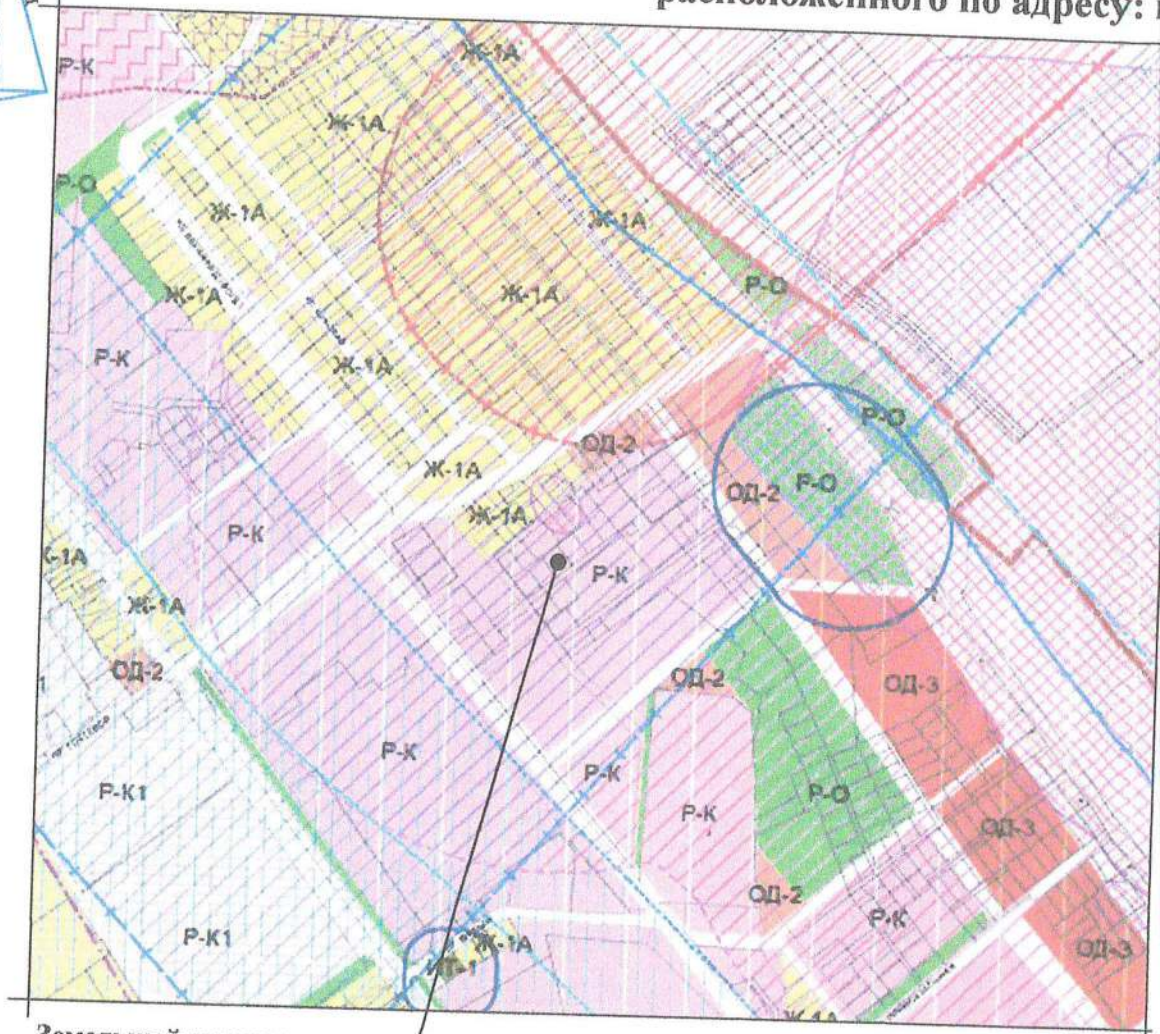


Земельный участок
с кадастровым
номером 23:37:0107002:6758

Р - К - ЗОНА ОБЪЕКТОВ САНАТОРНО-КУРОРТНОГО НАЗНАЧЕНИЯ

Наименование вида	Описание вида	Предельные размеры земельных участков и предельные параметры разрешенного строительства
Условно разрешённые виды и параметры использования земельных участков и объектов капитального строительства		
Для индивидуального жилищного строительства	Размещение индивидуального жилого дома (дом, пригодный для постоянного проживания, высотой не выше трех надземных этажей)	<ul style="list-style-type: none">■ минимальная площадь земельного участка для индивидуального жилищного строительства - 1000 кв.м.;■ максимальная площадь земельного участка для индивидуального жилищного строительства - 2000 кв.м.;■ минимальные отступы размещения объектов:<ul style="list-style-type: none">- от красной линии улиц - 3м;- от красной линии проездов - 3м;- от границ участка - 3м;■ максимальная высота жилого здания - 15 м;■ максимальный процент застройки в границах земельного участка - 60

ОПРЕДЕЛЕНИЕ ПУБЛИЧНЫХ СЛУШАНИЙ
определенный вид использования земельного участка,
г. Генеральская, 5 (23:37:0107002:6758)

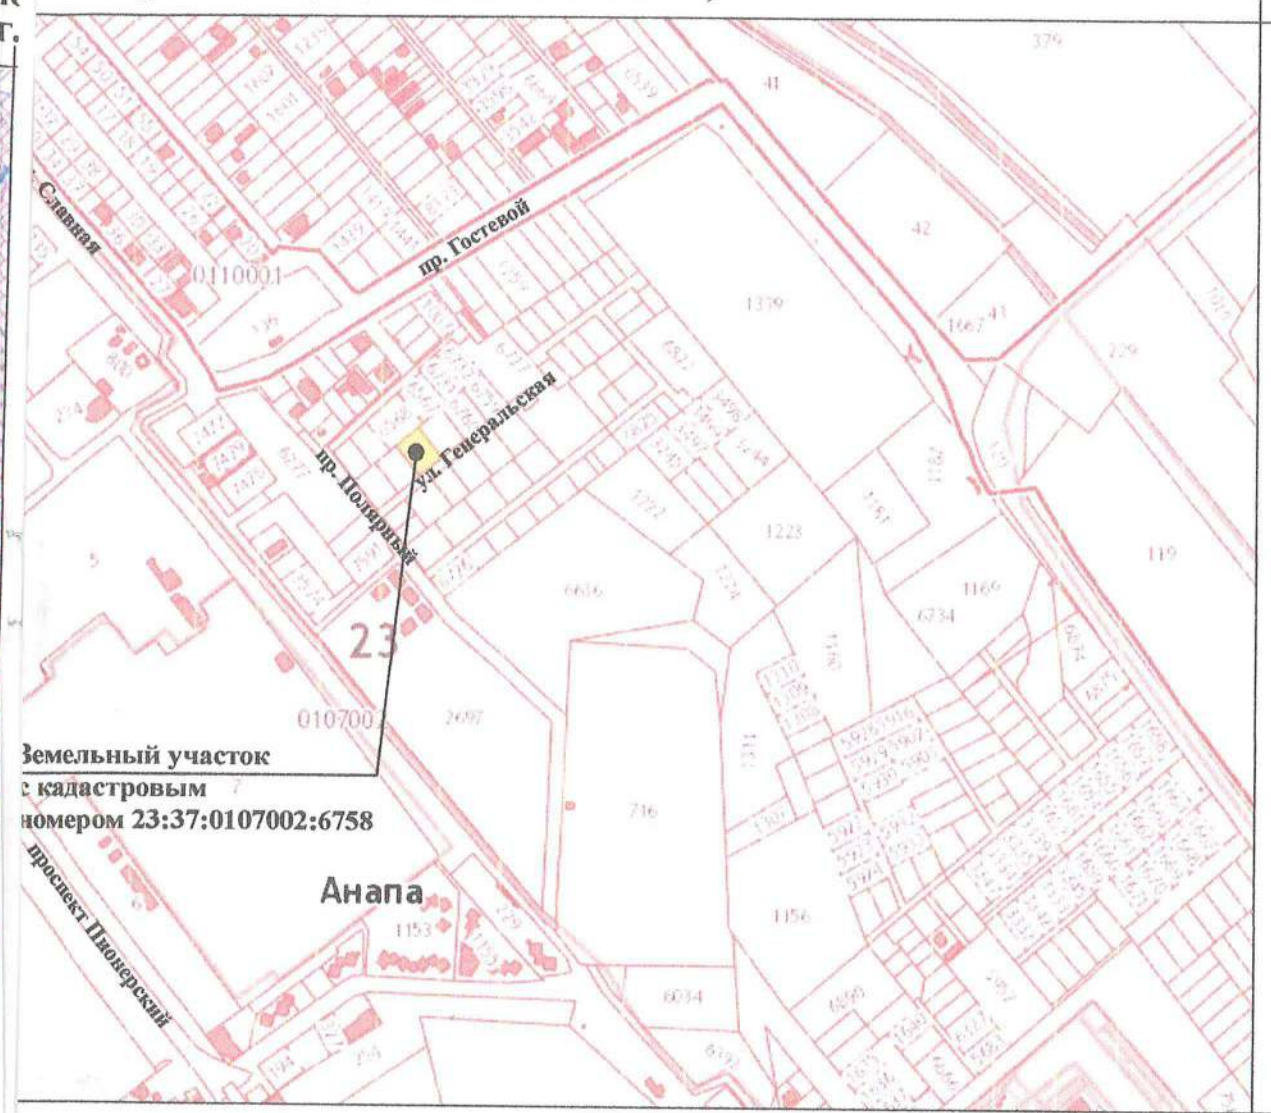

Земельный участок
с кадастровым
номером 23:37:0107002:6758

ТЕХНИЧЕСКИЕ ХАРАКТЕРИСТИКИ ЗЕМЕЛЬНОГО УЧАСТКА

Наименование	Характеристика
Кадастровый номер земельного участка	■ 23:37:0107002:6758
Площадь земельного участка	■ 1100,00м²;
Категория земель	■ Земли населённых пунктов;
Вид разрешённого использования	■ Рекреационно-туристические учреждения туристические базы, гостиницы, апартамент-отели;
Вид права	■ Собственность;
Ограничение прав (вид)	■ Не зарегистрировано;



Земельный участок
с кадастровым номером 23:37:0107002:6758
по адресу: г. Анапа, ул. Генеральская, 5

Материал для экспозиции.

Стадия	Лист	Листов
МБУ "УАиГ МО г-к Анапа"		