

ПРОЕКТ ВНЕСЕНИЯ ИЗМЕНЕНИЙ В ДОКУМЕНТАЦИЮ ПО ПЛАНИРОВКЕ ТЕРРИТОРИИ (ПРОЕКТ ПЛАНИРОВКИ ТЕРРИТОРИИ И ПРОЕКТ МЕЖЕВАНИЯ ТЕРРИТОРИИ), ОГРАНИЧЕННОЙ ШОССЕ АНАПСКИМ, УЛ. МИРНОЙ, ПЛАНИРУЕМОЙ ОБЪЕЗДНОЙ ДОРОГОЙ, РАСПОЛОЖЕННОЙ В Г. АНАПЕ КРАСНОДАРСКОГО КРАЯ, В ЧАСТИ НЕЗАСТРОЕННОЙ ТЕРРИТОРИИ КРТ-4, ПЛОЩАДЬЮ 345 867 КВ. М.

ЧЕРТЕЖ ПЛАНИРОВКИ ТЕРРИТОРИИ, НА КОТОРОМ ОТОБРАЖЕНЫ КРАСНЫЕ ЛИНИИ, ГРАНИЦЫ СУЩЕСТВУЮЩИХ И ПЛАНИРУЕМЫХ ЭЛЕМЕНТОВ ПЛАНИРОВОЧНОЙ СТРУКТУРЫ



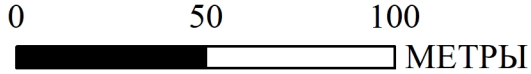


СХЕМА ДЕЛЕНИЯ ТЕРРИТОРИИ

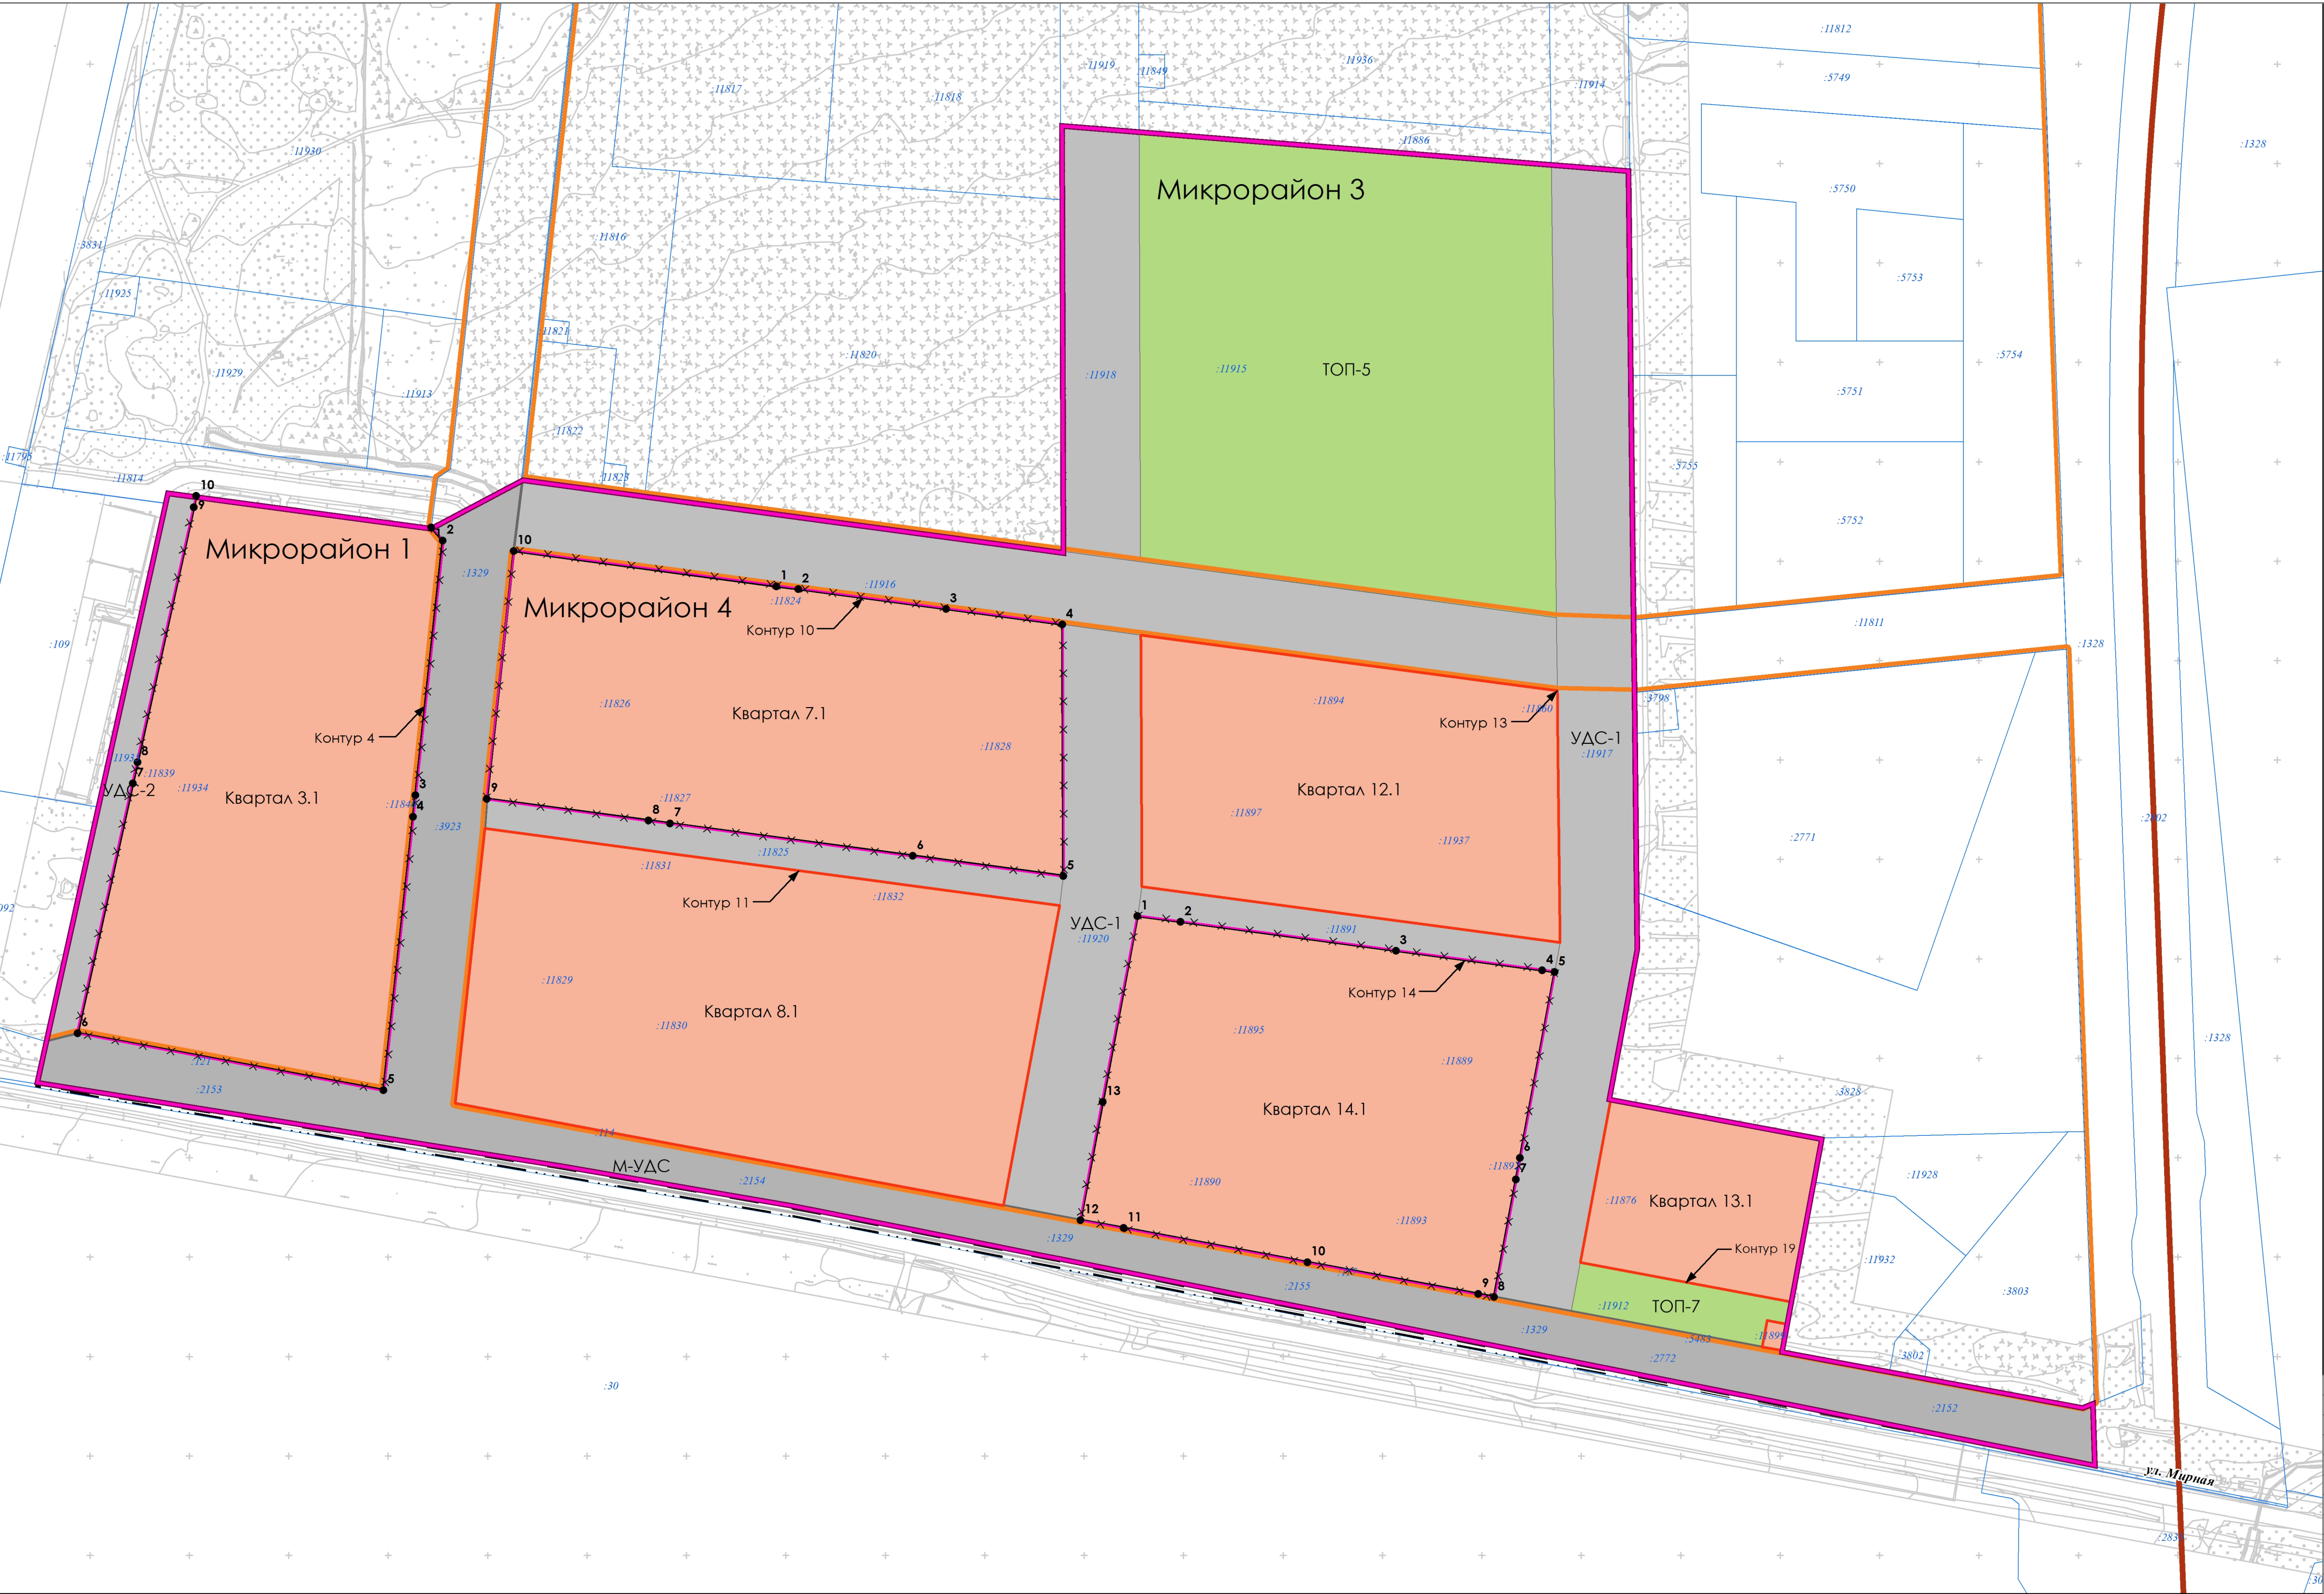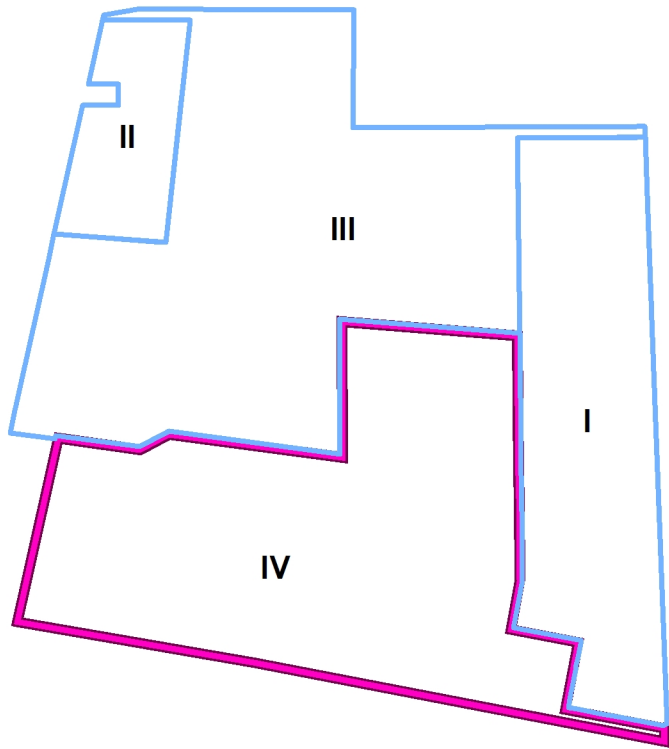

УСЛОВНЫЕ ОБОЗНАЧЕНИЯ

- ГРАНИЦА ТЕРРИТОРИИ, ПРИМЕНИТЕЛЬНО К КОТОРОЙ ПОДГОТОВЛЕНА ДОКУМЕНТАЦИЯ ПО ПЛАНИРОВКЕ ТЕРРИТОРИИ
- ГРАНИЦЫ СУЩЕСТВУЮЩИХ ЗЕМЕЛЬНЫХ УЧАСТКОВ
- ГРАНИЦА НАСЕЛЕННОГО ПУНКТА
- КРАСНЫЕ ЛИНИИ
 - КРАСНЫЕ ЛИНИИ
 - ИЗМЕНЯЕМЫЕ КРАСНЫЕ ЛИНИИ
 - ОТМЕНЯЕМЫЕ КРАСНЫЕ ЛИНИИ
- НОМЕРА КОНТУРОВ КРАСНЫХ ЛИНИЙ
- ХАРАКТЕРНЫЕ ТОЧКИ УСТАНОВЛИВАЕМЫХ КРАСНЫХ ЛИНИЙ

ГРАНИЦЫ ПЛАНИРУЕМЫХ ЭЛЕМЕНТОВ ПЛАНИРОВОЧНОЙ СТРУКТУРЫ

- РАЙОН
- МИКРОРАЙОН
- КВАРТАЛ
- ТЕРРИТОРИИ ОБЩЕГО ПОЛЬЗОВАНИЯ И РЕКРЕАЦИОННОГО НАЗНАЧЕНИЯ
- УДС МАГИСТРАЛЬНАЯ (УЛИЧНО-ДОРОЖНАЯ СЕТЬ)
- УДС (УЛИЧНО-ДОРОЖНАЯ СЕТЬ)

УСЛОВНЫЕ НОМЕРА ЭЛЕМЕНТОВ ПЛАНИРОВОЧНОЙ СТРУКТУРЫ

- Микрорайон 1 МИКРОРАЙОНА
- Квартал 1.1 КВАРТАЛА
- ТОП-1 ТЕРРИТОРИИ ОБЩЕГО ПОЛЬЗОВАНИЯ
- М-УДС МАГИСТРАЛЬНАЯ УЛИЧНО-ДОРОЖНАЯ СЕТЬ
- УДС-1 УЛИЧНО-ДОРОЖНАЯ СЕТЬ

УСЛОВНЫЕ ОБОЗНАЧЕНИЯ ТОПОГРАФИЧЕСКИХ ОБЪЕКТОВ

ПЕРЕЧЕНЬ КООРДИНАТ ХАРАКТЕРНЫХ ТОЧЕК УСТАНОВЛИВАЕМЫХ КРАСНЫХ ЛИНИЙ

№ точки	X	Y
Контур 4		
1	462117,10	1249821,52
2	462110,51	1249827,42
3	461982,46	1249813,61
4	461971,53	1249812,43
5	461834,13	1249797,60
6	461862,78	1249643,70
7	461988,35	1249671,48
8	461999,09	1249673,85
9	462127,30	1249702,22
10	462132,93	1249703,47
Контур 10		
1	462087,51	1249995,23
2	462086,05	1250006,13
3	462076,08	1250080,46
4	462068,24	1250138,93
5	461941,73	1250139,39
6	461951,87	1250063,80
7	461968,24	1249941,75
8	461969,70	1249930,85
9	461980,61	1249849,62
10	462105,23	1249863,07
Контур 14		
1	461921,61	1250176,65
2	461918,68	1250198,48
3	461904,16	1250306,78
4	461894,29	1250380,35
5	461893,47	1250386,49
6	461800,08	1250369,09
7	461789,23	1250367,06
8	461730,06	1250356,04
9	461731,55	1250348,03
10	461747,55	1250262,18
11	461764,76	1250169,79
12	461768,79	1250148,16
13	461828,20	1250159,24

СД-ПД-33-25-ПНТ

ПРОЕКТ ВНЕСЕНИЯ ИЗМЕНЕНИЙ В ДОКУМЕНТАЦИЮ ПО ПЛАНИРОВКЕ ТЕРРИТОРИИ (ПРОЕКТ ПЛАНИРОВКИ ТЕРРИТОРИИ И ПРОЕКТ МЕЖЕВАНИЯ ТЕРРИТОРИИ), ОГРАНИЧЕННОЙ ШОССЕ АНАПСКИМ, УЛ. МИРНОЙ, ПЛАНИРУЕМОЙ ОБЪЕЗДНОЙ ДОРОГОЙ, РАСПОЛОЖЕННОЙ В Г. АНАПЕ КРАСНОДАРСКОГО КРАЯ, В ЧАСТИ НЕЗАСТРОЕННОЙ ТЕРРИТОРИИ КРТ-4, ПЛОЩАДЬЮ 345 867 КВ. М.

Изм.	Кол.уч.	Лист	№ док.	Подпись	Дата
1	1	1	1	Хотулева В.А.	
2	1	1	1	Бобович О.В.	
3	1	1	1	Шкаева М.А.	
4	1	1	1	Бельков А.О.	

Стадия	Лист	Листов
	1	2

ЧЕРТЕЖ ПЛАНИРОВКИ ТЕРРИТОРИИ, НА КОТОРОМ ОТОБРАЖЕНЫ КРАСНЫЕ ЛИНИИ, ГРАНИЦЫ СУЩЕСТВУЮЩИХ И ПЛАНИРУЕМЫХ ЭЛЕМЕНТОВ ПЛАНИРОВОЧНОЙ СТРУКТУРЫ.

ООО «СТБ Проект»